


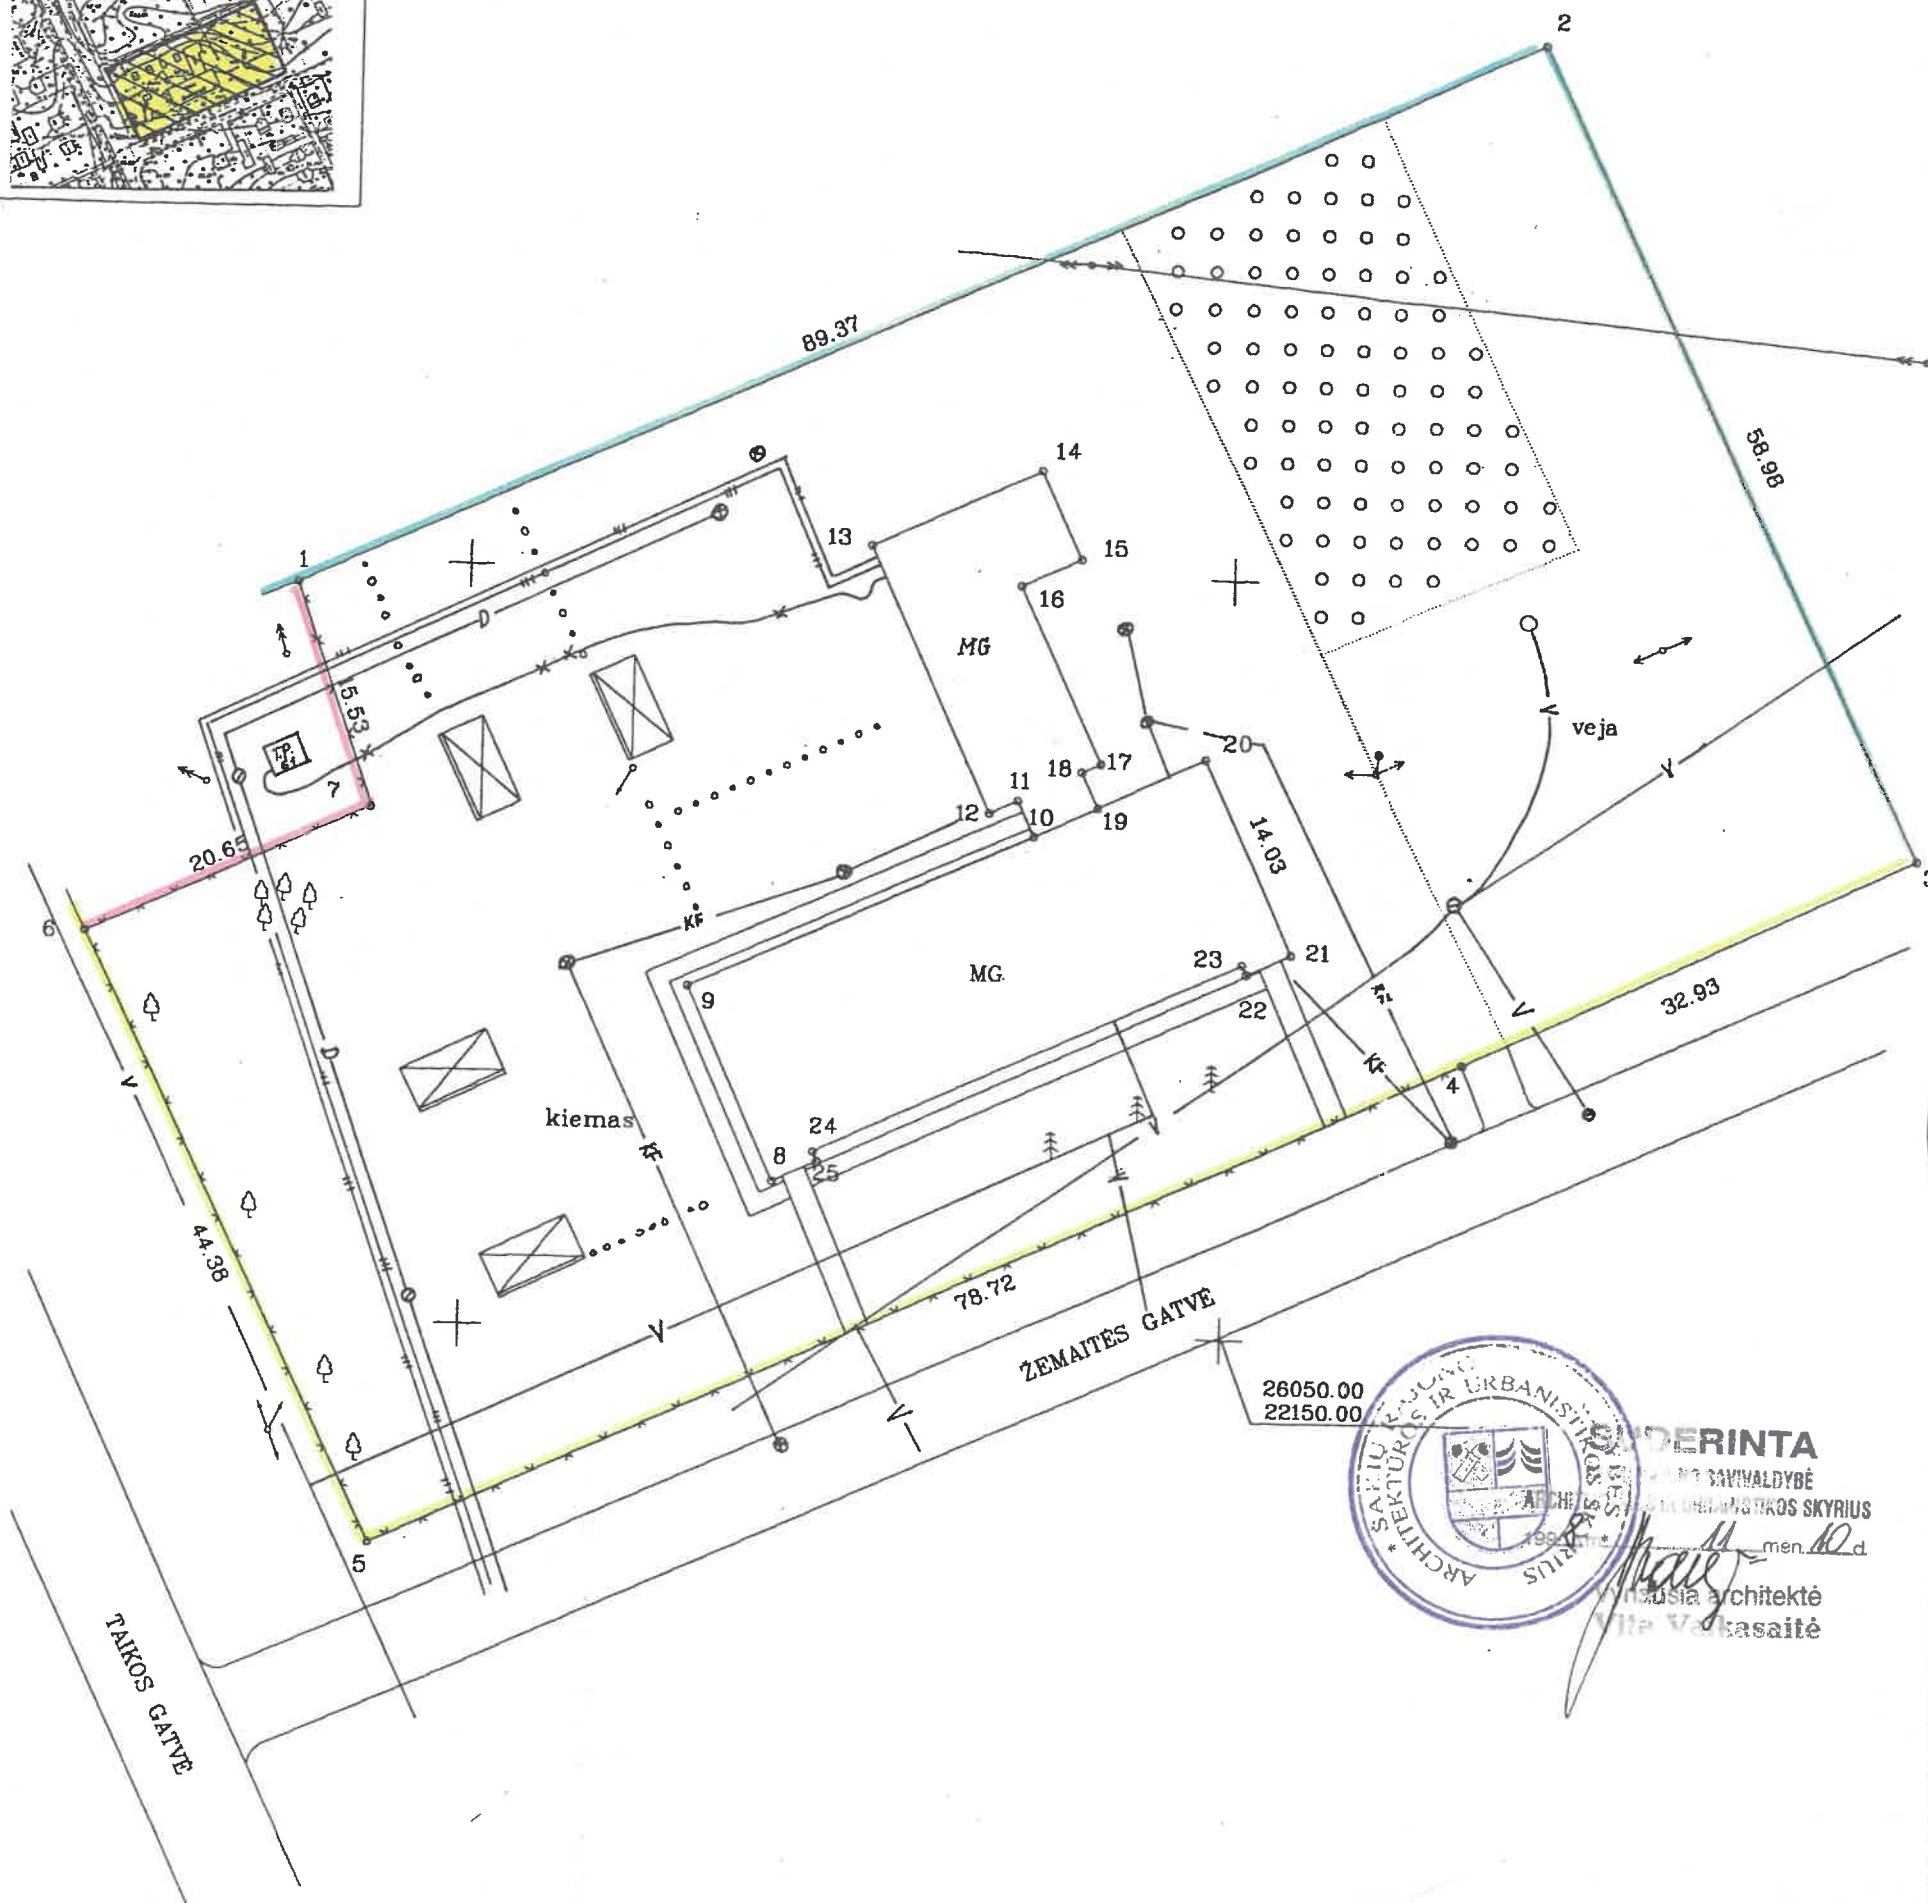

ŽEMĖS SKLYPO PLANAS M 1:500

Sklypo plotas 6318 m²



Vardas, pavardė (pavadinimas)	asmens (įmonės) kodas	parašas	data
ŠAKIŲ RAJONO SAVIVALDYBĖ	8861999		98.06

Gatvė, namo Nr.	ZEMAITES GATVĖ NR.1
Kaimas (miestelis)	GELGAUDIŠKIS
Seniūnija	GELGAUDIŠKIO
Miestas (rajonas)	ŠAKIŲ
Apskritis	MARIJAMPOLĖS

Kadastro: vietovė	GELGAUDIŠKIS	blokas	sklypas
Sklypo identifikatorius:	8 4 2 5 0 0 0 2 0 0 2 3		

Gretimybė	gretimo sklypo savininkas (nuomininkas, naudotojas)
1-2-3	VALSTYBINIS ŽEMĖS FONDAS GELGAUDIŠKIO GYV.
3-4-5	ZEMAITES GATVĖ
5-6	TAIKOS GATVĖ
6-7-1	ELEKTROS TINKLAI

v. pavardė (pavadinimas)	bendras plotas m ²	žemės ūkio naudm. m ²	miškas m ²	užstatyta teritorija m ²	keliai m ²	vandens m ²	kita žemė m ²
ŠAKIŲ RAJONO SAVIVALDYBĖ	6318	1783	-	4535	-	-	-



Šakių skyriaus viršininko pavaduotojas
Feliksas Bagdonas

ŽEMĖS IR KITO NEKILNAMOJO TURTO KADASTRO IR REGISTRO VALSTYBĖS ĮMONĖS MARIJAMPOLĖS FILIALO INŽINIERĖ OPERATORĖ
NIJOLĖ MILIŪTĖ
1998 m. 06 mėn. 19 d.

DERINTA
ŠAKIŲ RAJONO SAVIVALDYBĖS ARCHITECTŲ IR URBANISTŲ SKYRIUS
men. 10 d.
architektė
Vilija Valskaitė

Marijampolės apskrities viršininko administracijos žemės tvarkymo departamentas
Šakių rajono žemėtvarkos skyrius
Patikrino: vyr. geodezininkas G. Masteika
Patvirtino: skyriaus vedėjas A. Vaičiūnas

ARŪNO KUDIRKOS ĮMONĖ			
REJESTRO NR. IP 95-838 LICENCIJA NR.360			
pareigos	v. pavardė	parašas	data
Matavimus atliko	A. Kudirkas		98.06.
Planą sudarė	A. Kudirkas		98.06.

ŽEMĖS SKLYPO PLANAS M 1:500
Sklypo plotas 6318 m²

Sklypo identifikatorius: 8 4 2 5 0 0 0 2 0 0 2 3

KOORDINAČIŲ ŽINIARAŠTIS

Koordinatų sistema GELGAUDIŠKIO VIETINĖ							
Taško Nr.	Kodas	X	Y	Taško Nr.	Kodas	X	Y
1	R	26098.59	22088.55				
2	R	26135.62	22169.89				
3	R	26082.53	22195.58				
4	R	26068.45	22165.81				
5	R	26035.44	22094.35				
6	R	26075.34	22074.91				
7	R	26083.93	22093.69				
8	NK	26059.86	22120.47				
9	NK	26072.57	22114.67				
10	NK	26082.87	22137.25				
11	NK	26085.22	22138.16				
12	NK	26084.37	22134.33				
13	NK	26101.80	22126.27				
14	NK	26106.91	22137.32				
15	NK	26101.16	22139.98				
16	NK	26099.38	22136.12				
17	NK	26087.76	22141.48				
18	NK	26087.20	22140.26				
19	NK	26084.86	22141.36				
20	NK	26088.23	22148.31				
21	NK	26075.49	22154.19				
22	NK	26074.12	22151.24				
23	NK	26074.75	22150.95				
24	NK	26061.86	22123.13				
25	NK	26061.23	22123.42				
SKLYPO CENTRO KOORDINATĖS							
Koordinatų sistema		Koordinatės X/Y		Planšeto nomenklatūra			
Sistema, kurioje vykdyti matavimai		X=26081.25 Y=22124.68					
Valstybinė LKS-1994		X=6105008.11 Y=434828.51		46/41			
Žiniaraštį sudarė		A. Kudirka v. pavardė		parašas		98.06. data	

DUOMENYS APIE ŽEMĖS NAUDOJIMO APRIBOJIMUS

Eil. Nr.	Kodas	Apribojimai	Žemės plotas, ha	Apribojimo plano Nr.
1	0010	I – Ryšių linijų apsaugos zona (oro linija)	0.0190	/2
2	0010	XLIX-vandentiekio, lietaus ir fek. kanaliz. tinklų aps.z. po 5 m.	-	/2
3	0261	VI – 0.4 kV elektros oro linijos apsaugos zona po 2m. pločio	0.0164	/2
4	0262	VI – 10 kV elektros oro linijos apsaugos zona po 10m. pločio	0.1570	/2
5	0262	VI-požeminės elektros kabelių linijų aps. zona po 1m.	-	/2

Ištrauka iš Lietuvos Administracinių teisių pažeidimų kodekso:

47 straipsnis. Pastovių žemėnaudos riboženklų sunaikinimas arba gadinimas – užtraukia baudą nuo vieno šimto iki penkių šimtų litų.

48 straipsnis. Geodezinio pagrindo punktų bei markšneiderystės ženklų sunaikinimas arba gadinimas – užtraukia baudą nuo vieno šimto iki vieno tūkstančio litų.