

DUOMENYS APIE PROJEKTUOTOJĄ:	UAB “Enero”, Įm. k. 302521962 Trakų g. 2/3, Vilnius Tel.: +370 616 85768, info@enero.lt	 ENERO
DUOMENYS APIE STATYTOJĄ (UŽSAKOVĄ):	Šakių rajono savivaldybės administracija, kodas 188772814, Bažnyčios g. 4, LT-71115 Šakiai	
KULTŪROS PAVELDO OBJEKTO DUOMENYS:	Kompleksui „Maštaičių, Narkūnų piliakalnis su priešpiliais, papiliu ir senovės uostu (u.k.24752)“ priklausantys objektai: Maštaičių, Narkūnų piliakalnio su priešpiliais, papiliu ir senovės uostu piliakalnis (3261) ; Maštaičių, Narkūnų piliakalnio su priešpiliais, papiliu ir senovės uostu pirmas priešpilis (24753) ; Maštaičių, Narkūnų piliakalnio su priešpiliais, papiliu ir senovės uostu antras priešpilis (24754) ; Maštaičių, Narkūnų piliakalnio su priešpiliais, papiliu ir senovės uostu papilys (24755) ; Maštaičių, Narkūnų piliakalnio su priešpiliais, papiliu ir senovės uostu senovės uostas (37210) ; Šakių rajono sav., Kidulių sen., Maštaičių k.,	
PROJEKTO PAVADINIMAS:	Kitos paskirties inžinerinių statinių Nekilnojamojo kultūros paveldo objekto Maštaičių, Narkūnų piliakalnis su priešpiliais, papiliu ir senovės uostu (u.k.24752) teritorijoje Šakių rajono sav., Kidulių sen., Maštaičių k. statybos projektas	
STATINIO KATEGORIJA:	Nesudėtingas	
STATINIO PASKIRTIS:	Kitos paskirties inžineriniai statiniai	
PROJEKTO ETAPAS:	PROJEKTINIAI PASIŪLYMAI	
PROJEKTO DALIS:	SKLYPO SUTVARKYMO IR ARCHITEKTŪRINĖ	
BYLOS ŽYMUO:	ENERO-161(2025)-PP	
LAIDA:	0	
UAB „ENERO“ DIREKTORIUS:	Tomas Ulinauskas	
PROJEKTO VADOVAS:	Justina Padvarskaitė-Vensloviienė Atest. Nr. A1971/KPD 0576 tel.: +370 67630443 el.p.: j.padvarskaite@enero.lt	
TVARKYBOS DARBŲ PROJEKTO DALIES VADOVAS:	Justina Padvarskaitė-Vensloviienė Atest. Nr. A1971/KPD 0576 tel.: +370 67630443 el.p.: j.padvarskaite@enero.lt	
2025		

PROJEKTINIŲ PASIŪLYMŲ SUDĖTIES ŽINIARAŠTIS

NR.	PAVADINIMAS	ŽYMUO	Lapų sk.
1.	Dokumentų sudėties žiniaraštis	PP-SŽ	1 psl.
2.	Aiškinamasis raštas	PP-AR	17 psl.
3.	Brėžiniai		4 psl.

Laida	Data	Keitimų pavadinimas (priežastis)			
Atestato Nr.	UAB "Enero", Įm. k. 302521962 Trakų g. 2/3, Vilnius Tel.: +370 616 85768, info@enero.lt			Projekto pavadinimas: Kitos paskirties inžinerinių statinių Nekilnojamojo kultūros paveldo objekto Maštaičių, Narkūnų piliakalnis su priešpiliais, papiliu ir senovės uostu (u.k.24752) teritorijoje Šakių rajono sav., Kidulių sen., Maštaičių k. statybos projektas	
A1971; 0576	PV, PDV	J.Padvarskaitė-Venslovienė	2025	Dokumento pavadinimas:	Laida
				AIŠKINAMASIS RAŠTAS	
Kalbos trumpinys	Statytojas:			Žymuo:	Lapas
LT	Šakių rajono savivaldybės administracija			ENERO-161(2025)-PP-AR	Lapų
					1
					17

AIŠKINAMASIS RAŠTAS

TURINYS

1. BENDRIEJI PAŽINTINIAI DUOMENYS	3
2. PRIVALOMŲ IR PAGRINDINIŲ NORMATYVINIŲ DOKUMENTŲ SĄRAŠAS	4
3. DUOMENYS IŠ KULTŪROS PAVELDO REGISTRO	5
3.1 MAŠTAIČIŲ, NARKŪNŲ PILIAKALNIS SU PRIEŠPILIAIS, PAPILIU IR SENOVĖS UOSTU (24752)	5
3.2 MAŠTAIČIŲ, NARKŪNŲ PILIAKALNIO SU PRIEŠPILIAIS, PAPILIU IR SENOVĖS UOSTU PILIAKALNIS (3261);	5
3.3 MAŠTAIČIŲ, NARKŪNŲ PILIAKALNIO SU PRIEŠPILIAIS, PAPILIU IR SENOVĖS UOSTU PIRMAS PRIEŠPILIS (24753);	6
3.4 MAŠTAIČIŲ, NARKŪNŲ PILIAKALNIO SU PRIEŠPILIAIS, PAPILIU IR SENOVĖS UOSTU ANTRAS PRIEŠPILIS (24754);	7
3.5 MAŠTAIČIŲ, NARKŪNŲ PILIAKALNIO SU PRIEŠPILIAIS, PAPILIU IR SENOVĖS UOSTU PAPILYS (24755);	7
3.6 MAŠTAIČIŲ, NARKŪNŲ PILIAKALNIO SU PRIEŠPILIAIS, PAPILIU IR SENOVĖS UOSTU SENOVĖS UOSTAS (37210);	8
4. ESMA SITUACIJA	8
4.1 MAŠTAIČIŲ PILIAKALNIO PAPILIAI	9
4.2 PILIAKALNIO TYRIMAI	9
4.3 MAŠTAIČIŲ PILIAKALNIO ISTORIJA	10
4.4 LEGENDOS IR PDAVIMAI	10
5. VERTINGŲJŲ SAVYBIŲ LENTELE	11
6. ESAMA SITUACIJA	16
6.1 ESAMA BŪKLĖ	16
7. PROJEKTINIAI SPRENDINIAI	16
7.1 BENDRIEJI DUOMENYS	16
7.2 PLANUOJAMI TVARKOMIEJI STATYBOS DARBAI	16

Laida	Data	Keitimų pavadinimas (priežastis)			
Atestato Nr.	UAB "Enero", Įm. k. 302521962 Trakų g. 2/3, Vilnius Tel.: +370 616 85768, info@enero.lt			Projekto pavadinimas: Gyvenamosios paskirties pastato, Siesikų dvaro sodybos mokyklos (unik obj.k. 25762), Daugalių k. 1, Siesikų sen., Ukmergės r. sav. tvarkybos darbų (avarijos grėsmės pašalinimas, restauravimas, remontas), rekonstravimo (keičiant paskirtį į kultūros) ir teritorijos sutvarkymo projektas	
A1971; 0576	PV,PDV	J.Padvarskaitė-Venslovienė		2024	Dokumento pavadinimas:
	Arch	Giedrius Bugenis		2024	AIŠKINAMASIS RAŠTAS
Kalbos trumpinys	Statytojas:				Žymuo:
LT	Ukmergės rajono savivaldybė				ENERO-139(2024)-PP-AR
					Lapas
					Lapų
					2
					17

1. BENDRIEJI PAŽINTINIAI DUOMENYS

Kultūros paveldo objektas:

Kompleksui „Maštaičių, Narkūnų piliakalnis su priešpiliais, papiliu ir senovės uostu (u.k.24752)“ priklausantys objektai:

- Maštaičių, Narkūnų piliakalnio su priešpiliais, papiliu ir senovės uostu piliakalnis (3261);
- Maštaičių, Narkūnų piliakalnio su priešpiliais, papiliu ir senovės uostu pirmas priešpilis (24753);
- Maštaičių, Narkūnų piliakalnio su priešpiliais, papiliu ir senovės uostu antras priešpilis (24754);
- Maštaičių, Narkūnų piliakalnio su priešpiliais, papiliu ir senovės uostu papilys (24755);
- Maštaičių, Narkūnų piliakalnio su priešpiliais, papiliu ir senovės uostu senovės uostas (37210)

Projekto pavadinimas: Kitos paskirties inžinerinių statinių Nekilnojamojo kultūros paveldo objekto Maštaičių, Narkūnų piliakalnis su priešpiliais, papiliu ir senovės uostu (u.k.24752) teritorijoje Šakių rajono sav., Kidulių sen., Maštaičių k. statybos projektas

Projekto etapas: Projektiniai pasiūlymai.

Adresas: Šakių rajono sav., Kidulių sen., Maštaičių k

Statinio kategorija: nesudėtingi statiniai;

Pagrindinė naudojimo paskirtis: Kitos paskirties inžineriniai statiniai;

Statytojas: Šakių rajono savivaldybės administracija, kodas 188772814, Bažnyčios g. 4, LT-71115 Šakiai

Projekto rengimo pagrindas, apribojimai:

- Statytojo projektavimo užduotis;
- Statytojo pateikti žemės sklypo nuosavybės dokumentai;
- Kultūros vertybių registro duomenys;
- Statybos techniniai reglamentai, paveldo tvarkybos reglamanetai ir kt. projektavimą reglamentuojantys dokumentai.

Projekto rengimo tikslas ir darbų apimtys:


Vadovaujantis projektavimo užduotimi projekto tikslas - „Viešosios turizmo infrastruktūros sukūrimas Šakių rajono savivaldybėje, pritaikant Sūduvos istorinius piliakalnių lankymui“.

MAŠTAIČIŲ, NARKŪNŲ PILIAKALNIS SU PRIEŠPILIAIS, PAPILIU IR SENOVĖS UOSTU (24752, A1502K)


APIBRĖŽTŲ TERITORIJOS BEI APSAUGOS ZONOS RIBŲ PLANAS, 1 LAPAS

Maštaičių k., Kidulių sen., Šakių r. sav.

M 1 : 2000 (viename cm - 20 m)

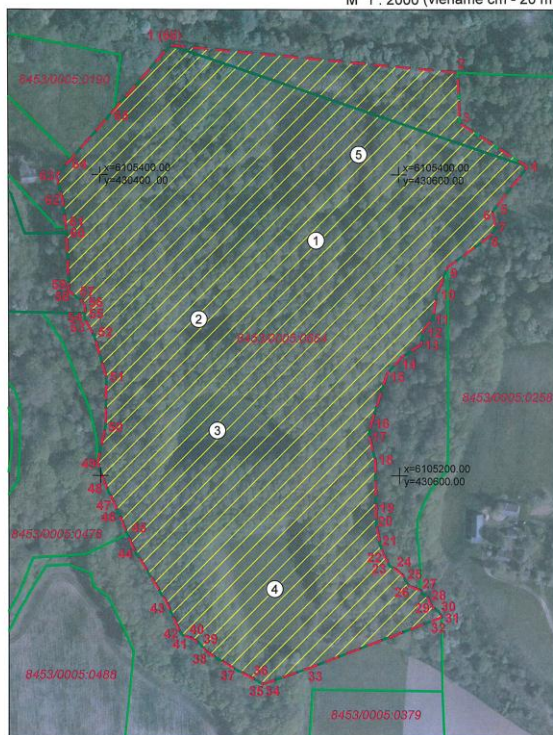

M 1 : 10 000 (viename cm - 100 m)

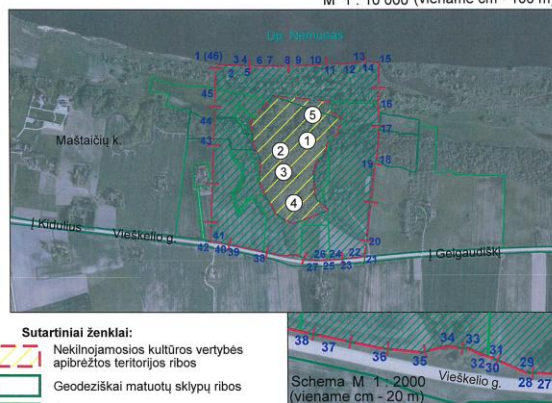

Sutartiniai ženklai:

- Nekilnojamosios kultūros vertybės apibrėžtos teritorijos ribos
- Geodeziškai matuotų sklypų ribos
- Preliminariai matuotų sklypų ribos
- Apibrėžtas nekilnojamosios kultūros vertybės vizualinės apsaugos pozonis
- 8453/0005:0664 Žemės sklypo kadastro numeris
- 1(66) Teritorijos ribų koordinuotų taškų numeriai
- 1(46) Apsaugos zonos ribų koordinuotų taškų numeriai
- ① Eilės numeris

— x=6105200.00
y=430600.00 Koordinatų tinklėlio sankirta

Komplekso dalys:

- Piliakalnis (3261, A1502K1)
- Pirmas priešpilis (24753, A1502K2)
- Antras priešpilis (24754, A1502K3)
- Papilys (24755, A1502K4)
- Senovės uostas (37210)

Nuoroda. Apibrėžtų teritorijos bei apsaugos zonos ribų taškų koordinatės nurodytos antrame lape.

Teritorijos plotas - 85277 m²
Vizualinės apsaugos pozonio plotas - 251715 m²

KULTŪROS PAVELDO CENTRAS		Maštaičių, Narkūnų piliakalnis su priešpiliais, papiliu ir senovės uostu (24752, A1502K)
apibrėžtų teritorijos bei apsaugos zonos ribų plano projektas		
Teritorijos bei apsaugos zonos ribas ir vertingąsias savybes pažymėjo		
paminklotvarkinė		Simona Dementiūtė
Plano projektą sudarė		
vyresn. paminklotvarkininkas		Edvinas Leonavičius
(kv. paž. Nr. 1GKV-847 ir 2M-M-1838)		Arūnas Strazdas
Plano projektą patikrino Vietų skyriaus vedėjas		Virgilijus Kačinskis
Plano projektą priėmė direktorius		

2. PRIVALOMŲ IR PAGRINDINIŲ NORMATYVINIŲ DOKUMENTŲ SĄRAŠAS

LIETUVOS RESPUBLIKOS ĮSTATYMAI

- LR Aplinkos apsaugos įstatymas
- LR Nekilnojamojo kultūros paveldo apsaugos įstatymas
- LR Saugomų teritorijų įstatymas
- LR atliekų tvarkymo įstatymas
- LR Civilinis kodeksas

TVARKYBOS REGLAMENTAI, KURIAIS VADOVAUTASI RENGIANČIĄ PROJEKTĄ

- LR kultūros ministro įsakymas 2013 m. rugpjūčio 20 d. Nr. ĮV-607 „Apsaugos techninių priemonių įrengimo ir neatidėliotinių saugojimo darbų sąrašas“
- STR 1.03.01:2016 „Statybiniai tyrimai. statinio avarija“
- STR 2.01.01(1):2005 „Esminis statinio reikalavimas. Mechaninis atsparumas ir pastovumas“
- STR 2.01.01(4):2008 „Esminis statinio reikalavimas „Naudojimo sauga“
- STR 2.01.01(3): 1999 „Esminiai statinio reikalavimai. Higiena, sveikata, aplinkos apsauga“
- PTR 3.06.01:2014 „Kultūros paveldo tvarkybos darbų projektų rengimo taisyklės“
- PTR 3.08.01:2013 „Tvarkybos darbų rūšys“
- PTR 2.01.01:2010 „Kontakto zonos „mūras/gruntas“ sutvarkymas. Pamatų tvirtinimas“.
- PTR 2.01.02:2010 „Giluminio vandens lygio reguliavimas“.
- PTR 3.03.01:2005 „Nekilnojamojo kultūros paveldo statinio tvarkomųjų statybos darbų projekto ar tvarkomųjų paveldosaugos darbų projekto paveldosaugos (specialiosios) ekspertizės atlikimo taisyklės“
- PTR 3.04.01:2005 „Leidimų atlikti tvarkomuosius paveldosaugos darbus išdavimo taisyklės“
- PTR 3.05.01:2005 „Nekilnojamojo kultūros paveldo objektų tvarkybos darbų priėmimo taisyklės“
- PTR 2.02.03:2007 „Akmens mūro ir natūralaus akmens, plytų mūro paveldo tvarkyba“
- PTR 2.03.02:2010 „Akmens mūro ir natūralaus akmens, plytų mūro sutvirtinimas cheminėmis priemonėmis“
- PTR 4.01.26:2007 „Nekilnojamojo kultūros paveldo paveldotvarkos darbų skaičiuojamųjų kainų nustatymo rekomendacijos“
- STR 2.01.01(1):2005 „Esminis statinio reikalavimas. Mechaninis atsparumas ir pastovumas“
- STR 2.01.01(4):2008 „Esminis statinio reikalavimas „Naudojimo sauga“
- STR 2.01.01(3):1999 Esminiai statinio reikalavimai. Higiena, sveikata, aplinkos apsauga.
- STR 2.03.03:2005 Inžinerinės teritorijų apsaugos nuo patvenkimo ir užtvatinimo projektavimas. Pagrindinės nuostatos.
- STR 2.07.01:2003 Vandentiekis ir nuotekų šalintuvas. Pastato inžinerinės sistemos. Lauko inžineriniai tinklai.

3. DUOMENYS IŠ KULTŪROS PAVELDO REGISTRO

3.1 Maštaičių, Narkūnų piliakalnis su priešpiliais, papiliu ir senovės uostu (24752)

- Įregistravimo registre data 1998-12-30
- Statusas Paminklas
- Objekto reikšmingumo lygmuo yra Nacionalinis
- Rūšis Nekilnojamasis
- Vertybė pagal sandarą Komplexas
 - Seni kodai Kodas registre iki 2005.04.19: A1502K
- Amžius XIV a.
- Komplexą sudaro
 - 1. Maštaičių, Narkūnų piliakalnio su priešpiliais, papiliu ir senovės uostu piliakalnis (3261);
 - 2. Maštaičių, Narkūnų piliakalnio su priešpiliais, papiliu ir senovės uostu pirmas priešpilis (24753);
 - 3. Maštaičių, Narkūnų piliakalnio su priešpiliais, papiliu ir senovės uostu antras priešpilis (24754);
 - 4. Maštaičių, Narkūnų piliakalnio su priešpiliais, papiliu ir senovės uostu papilys (24755);
 - 5. Maštaičių, Narkūnų piliakalnio su priešpiliais, papiliu ir senovės uostu senovės uostas (37210);
- Teritorijos
 - KVR objektas: 85277.00 kv. m
 - Vizualinės apsaugos pozonis: 251715.00 kv. m
- Vertingųjų savybių pobūdis
 - Archeologinis (lemiantis reikšmingumą);
 - Istorinis (lemiantis reikšmingumą unikalūs);
 - Kraštovaizdžio;
 - Mitologinis (lemiantis reikšmingumą svarbus);
- Vertingosios savybės
 - 7.1.3.4. Žemės ir jos paviršiaus elementai - **reljefas** (Nemuno kairiojo kranto aukštumos kraštas tarp dviejų bevardžių upelių griovų, iš Š juosiamas Nemuno slėnio, ir Nemuno slėnio dalis į Š nuo šio aukštumos krašto iki buvusios, dabar užneštos, Nemuno vagos; dalis paviršiaus dirvonuoja, didžioji dalis apaugusi įvairiais lapuočiais medžiais ir krūmais, viršus ir šlaitai apardyti gamtinės erozijos ir arimų, kai kur iškastų senų duobių ir įrengtų kelių, pirmojo priešpilio viršuje stovi neaiškus neaukštas betoninis statinys - gal čia buvusi XX a. aštuntame - devintame dešimtmėčiuose renginiams įrengta scena; FF Nr. 1-65, TRP; 2013, 2022 m.);

3.2 Maštaičių, Narkūnų piliakalnio su priešpiliais, papiliu ir senovės uostu piliakalnis (3261);

- Įregistravimo registre data 1992-10-12
- Statusas Paminklas
- Objekto reikšmingumo lygmuo yra Nacionalinis
- Rūšis Nekilnojamasis
- Vertybė pagal sandarą Į kompleksą įeinantis
 - Seni kodai: Kodas registre iki 2005.04.19: A1502K1
 - Nr. Lietuvos Respublikos kultūros paminklų sąrašė: AR981
- Eil.Nr. komplekse 1
- Amžius XIV a.
- Vertingųjų savybių pobūdis
 - Archeologinis (lemiantis reikšmingumą);
 - Istorinis (lemiantis reikšmingumą svarbus);
 - Kraštovaizdžio;
 - Mitologinis (lemiantis reikšmingumą svarbus);
- Vertingosios savybės

ENERO-161(2025)-PP-AR	Lapas	Lapų	Laida
	5	16	0

- 7.1.3.4. Žemės ir jos paviršiaus elementai - **reljefas** (atskira kalva Nemuno kairiojo kranto aukštumos krašte, tarp dviejų bevardžių upelių; kalva sužalota arimų, dabar apaugusi mišku; FF Nr. 1-10, 33-42, TRP 1; 2022 m.); **aikštelė** (trapecinė, pailga ŠR-PV kryptimi, 50 m ilgio, 45 m pločio PV ir 25 m - ŠV pusėje, aukštesniu PV kraštu; aikštelė apardyta seniau ariant ir kasant duobes, dabar apaugusi mišku; FF Nr. 1-4, 37, 42; 2013, 2022 m.); **grioviai** (į PV nuo piliakalnio aikštelės iškastas iki 30 m pločio ir iki 7 m gylio griovys, R pusėje piliakalnį nuo vakariau esančio pirmojo papilio skiria iki 2 m gylio ir iki 20 m pločio griovys, o piliakalnio Š ir ŠR šlaituose, maždaug 4-5 m žemiau aikštelės, yra iškasti iki 3 m pločio bei iki 0,5 m gylio grioviai; visi grioviai iš dalies užslinkę, piliakalnį R pusėje nuo papilio skiriantis griovys apardytas čia buvusio kelio, dabar visi grioviai apaugę mišku; FF Nr. 1-3, 6-10, 34-36, 39, 41; 2013, 2022 m.); **pylimai** (piliakalnio aikštelės PV krašte supiltas iki 0,8 m aukščio ir iki 10 m pločio pylimas, o piliakalnio Š ir ŠR šlaituose, žemiau čia esančių griovių, yra du iki 4 m pločio bei iki 0,5 m aukščio pylimai, be to, piliakalnio PV pusėje esantį griovį jo PR dalyje skersai kerta iki 5 m pločio ir iki 1 m aukščio pakilimas; piliakalnio aikštelės PV krašte esantis pylimas nuskleistas seniau ariant, o Š ir ŠR šlaituose esantys pylimai gerokai nusklidę, griovį kertantis pakilimas irgi dalinai nusklidęs, dabar visi pylimai apaugę lapuočiais medžiais ir krūmais; FF Nr. 4-7, 10, 34, 36, 38, 39, 41; 2013, 2022 m.); **terasa** (piliakalnio PV šlaite, 2 m žemiau pylimo, yra iki 2 m pločio terasa; kiek nuslinkusi, apaugusi lapuočiais medžiais ir krūmais; FF Nr. 5, 40; 2013, 2022 m.); **šlaitai** (piliakalnio šlaitai į Nemuno slėnį ir upelį statūs, rytinis maždaug iki 25 m, o šiaurinis - iki 33 m; šlaitai paveikti gamtinės erozijos, dabar apaugę lapuočiais medžiais ir krūmais; FF Nr. 1-3, 33, 34, 39, 40; 2013, 2022 m.); **kultūrinis sluoksnis** (netyrinėtas; 1960 m. aikštelėje pastebėtos mūro liekanos, kultūrinis sluoksnis sužalotas arimų ir iškastų duobių, nurodoma, kad 1923 m. piliakalnio teritorijoje rastas ieties galas, kurį radėjai nudegino ir nulaužė; -; 2013, 2022 m.).

3.3 Maštaičių, Narkūnų piliakalnio su priešpiliais, papiliu ir senovės uostu pirmas priešpilis (24753);

- Įregistravimo registre data 1998-12-30
- Statusas Paminklas
- Objekto reikšmingumo lygmuo yra Nacionalinis
- Rūšis Nekilnojamas
- Vertybė pagal sandarą Į kompleksą įeinantis
- Seni kodai: Kodas registre iki 2005.04.19: A1502K2
- Eil.Nr. komplekse 2
- Amžius XIV a.
- Vertingųjų savybių pobūdis
 - Archeologinis (lemiantis reikšmingumą);
 - Istorinis (lemiantis reikšmingumą svarbus);
 - Kraštovaizdžio;
- Vertingosios savybės
 - 7.1.3.4. Žemės ir jos paviršiaus elementai - **reljefas** (atskira kalva Nemuno kairiojo kranto aukštumos krašte, į V nuo piliakalnio kalvos; kalva sužalota arimų, teritorijoje yra išvažinėtas keliukas, anksčiau stovėjo scena; FF Nr. 11-17, 43-49, TRP 2; 2022 m.); **aikštelė** (netaisyklingo rombo pavidalo, pailga ŠV-PR kryptimi, apie 80 m ilgio ir 75 m pločio, kiek žemėjanti Š kryptimi, jos P krašte, atrodo, buvęs supiltas dabar jau seniau ariant visiškai nuskleistas pylimas; šiuo metu aikštelė dirvonuoja, per ją tęsiasi išvažinėtas keliukas, jos ŠV kampe iškasti apkasai, o Š dalyje, greičiausiai XX a. aštuntame ar devintame dešimtmetyje, pastatyta scena čia vykusiams renginiams; FF Nr. 11-15, 46-48; 2013, 2022 m.); **grioviai** (V pusėje, nuo piliakalnio šis priešpilis atskirtas apie 20 m pločio ir 2 m gylio grioviu, o P pusėje, nuo antrojo priešpilio, jį skiria 16 m pločio ir 4 m gylio griovys; tiek vakarinis, tiek pietinis grioviai apardyti ir iš dalies užpilti įrengiant per juos keliuką, jie apaugę lapuočiais medžiais ir krūmais; FF Nr. 1, 2, 8, 9, 11, 13-17, 33-35, 43-45; 2013, 2022 m.); **terasa** (priešpilio Š šlaite, 2 m žemiau aikštelės krašto, yra 4 m pločio terasa; dirvonuoja; -; 2013, 2022 m.); **šlaitai** (priešpilio šlaitai nuo Nemuno slėnio ir upelio statūs, rytinis maždaug 20-25 m aukščio, o šiaurinis - iki 33 m aukščio; paveikti gamtinės erozijos, apaugę lapuočiais medžiais ir krūmais; FF Nr. 49; 2013, 2022 m.); **kultūrinis sluoksnis** (netyrinėtas; kultūrinis sluoksnis sužalotas arimų; -; 2013, 2022 m.).

ENERO-161(2025)-PP-AR	Lapas	Lapų	Laida
	6	16	0

3.4 Maštaičių, Narkūnų piliakalnio su priešpiliais, papiliu ir senovės uostu antras priešpilis (24754);

- Įregistravimo registre data 1998-12-30
- Statusas Paminklas
- Objekto reikšmingumo lygmuo yra Nacionalinis
- Rūšis Nekilnojamas
- Vertybė pagal sandarą Į kompleksą įeinantis
- Seni kodai Kodas registre iki 2005.04.19: A1502K3
- Eil.Nr. komplekse 3
- Amžius XIV a.
- Vertingųjų savybių pobūdis
 - Archeologinis (lemiantis reikšmingumą);
 - Istorinis (lemiantis reikšmingumą svarbus);
 - Kraštovaizdžio;
- Vertingosios savybės
 - 7.1.3.4. Žemės ir jos paviršiaus elementai - **reljefas** (atskira kalva Nemuno kairiojo kranto aukštumoje, į P nuo pirmojo priešpilio; kalva sužalota arimų, joje yra išvažinėtas keliukas, dabar dalis teritorijos dirvonuoja, dalis apaugusi medžiais; FF Nr. 18-22, 50-55, TRP 3; 2022 m.); **aikštelė** (netaisyklingo keturkampio pavidalo, pailga R-V kryptimi, 100x70 m dydžio; dabar aikštelė dirvonuoja, per ją tęsiasi išvažinėtas keliukas; FF Nr. 18, 50, 51; 2013, 2022 m.); **grioviai** (antrasis priešpilis P pusėje nuo greta esančio papilio atskirtas iki 14 m pločio ir iki 2 m gylio grioviu, o jo V šlaite, 2 m žemiau aikštelės, iškastas iki 3 m pločio bei iki 0,5 m gylio griovys; grioviai iš dalies užslinkę, dabar apaugę lapuočiais medžiais ir krūmais, pietinio griovio R dalis apardyta keliuko, o V šlaite esančio griovio Š galas nuslinkęs; FF Nr. 20-22, 54, 55; 2013, 2022 m.); **pylimai** (antrojo priešpilio aikštelės P krašte supiltas iki 3 m aukščio ir iki 15 m pločio pylimas, kurio išorinis 4-5 m aukščio šlaitas leidžiasi į jį nuo papilio skiriantį griovį, o priešpilio V šlaite esančio griovio išorėje supiltas iki 0,5 m aukščio bei iki 5 m pločio pylimas; abu pylimai iš dalies nusklidę, dabar apaugę lapuočiais medžiais ir krūmais, aikštelės P krašte esančio pylimo R dalis apardyta keliuko; FF Nr. 18-21, 50, 52-54; 2013, 2022 m.); **šlaitai** (priešpilio V ir R šlaitai, besileidžiantys į upelių griovas, statūs, maždaug 20-25 m aukščio; šlaitai paveikti gamtinės erozijos, apaugę lapuočiais medžiais ir krūmais; FF Nr. 20, 21; 2013, 2022 m.); **kultūrinis sluoksnis** (netyrinėtas; kultūrinis sluoksnis sužalotas arimų; -, 2013, 2022 m.).

3.5 Maštaičių, Narkūnų piliakalnio su priešpiliais, papiliu ir senovės uostu papilys (24755);

- Įregistravimo registre data 1998-12-30
- Statusas Paminklas
- Objekto reikšmingumo lygmuo yra Nacionalinis
- Rūšis Nekilnojamas
- Vertybė pagal sandarą Į kompleksą įeinantis
- Seni kodai: Kodas registre iki 2005.04.19: A1502K4
- Eil.Nr. komplekse 4
- Amžius XIV a.
- Vertingųjų savybių pobūdis
 - Archeologinis (lemiantis reikšmingumą);
 - Istorinis (lemiantis reikšmingumą svarbus);
 - Kraštovaizdžio;
- Vertingosios savybės
 - 7.1.3.4. Žemės ir jos paviršiaus elementai - **reljefas** (atskira kalva Nemuno kairiojo kranto aukštumoje, į PPR nuo antrojo priešpilio; kalva sužalota arimų, kalvos R ir PR dalyje išvažinėtas keliukas yra išvažinėtas keliukas, dabar dalis teritorijos dirvonuoja, dalis apaugusi medžiais; FF Nr. 23-27, 56-60, TRP 4; 2022 m.); **aikštelė** (keturkampė, beveik kvadratinė, vos pailga Š-P kryptimi, 105x100 m dydžio, kiek iškili ties viduriu; aikštelė apardyta seniau ariant, dabar dirvonuoja, jos R ir PR dalyje išvažinėtas keliukas; FF Nr. 23, 24, 56-58; 2013, 2022 m.); **grioviai** (papilio PR šlaito papėdėje iškastas iki 8 m pločio ir iki 0,5 m gylio griovys, o R šlaite, 2 m žemiau aikštelės iškastas iki 3 m pločio ir iki 0,5 m gylio griovys; grioviai iš dalies arba beveik visiškai užslinkę, papilio aikštelės PR pašlaitėje esantis griovys iš dalies užartas, dabar jis

ENERO-161(2025)-PP-AR	Lapas	Lapų	Laida
	7	16	0

dirvonuoja, o R šlaite esantis griovys apaugęs lapuočiais medžiais ir krūmais; FF Nr. 23, 25-27, 59, 60; 2013, 2022 m.); **pylimai** (papilio R šlaite esančio griovio išorėje yra iki 0,7 m aukščio ir iki 4,5 m pločio pylimas; pylimas iš dalies nusklidęs, dabar apaugęs lapuočiais medžiais ir krūmais; FF Nr. 25, 60; 2013, 2022 m.); **šlaitai** (papilio P, V ir R šlaitai, besileidžiantys į upelių griovus, statūs, nuo 5 m iki 15-20 m aukščio, o PR šlaitas, besileidžiantis į jo papėdėje esantį griovį - vidutinio statumo, maždaug 1-2 m aukščio; papilio P, V ir R šlaitai paveikti gamtinės erozijos, apaugę lapuočiais medžiais ir krūmais, o PR šlaitas iš dalies nuskleistas seniau ariant, dabar jis dirvonuoja; FF Nr. 23, 25, 26, 60; 2013, 2022 m.); **kultūrinis sluoksnis** (netyrinėtas; kultūrinis sluoksnis sužalotas arimų; -; 2013, 2022 m.).

3.6 Maštaičių, Narkūnų piliakalnio su priešpiliais, papiliu ir senovės uostu senovės uostas (37210);

- **Įregistravimo registre data** 2013-08-02
- **Statusas** Inicijuotas skelbti Valstybės saugomu
- **Objekto reikšmingumo lygmuo yra** Nacionalinis
- **Rūšis** Nekilnojamasis
- **Vertybė pagal sandarą** Į kompleksą įeinantis
- **Eil.Nr. komplekse** 5
- **Amžius** XIV a.
- **Vertingųjų savybių pobūdis**
 - Archeologinis (lemiantis reikšmingumą);
 - Istorinis (lemiantis reikšmingumą unikalus);
 - Kraštovaizdžio;
- **Vertingosios savybės**
 - 7.1.3.4. Žemės ir jos paviršiaus elementai - **iškasa** (iki 70 m ilgio beveik Š-P kryptimi ir iki 20 m pločio keturkampė įplaukos ir laivų stovėjimo iškasa; iškasa iš dalies užslinkusi, uždumblėjusi ir nusekusi, jos kraštai užaugę lapuočiais medžiais ir krūmais; FF Nr. 28, 32, 61, 62, TRP 5; 2013, 2022 m.); **pylimai** (iškasos V ir R kraštuose supilti iki 70 m ilgio bei iki 2 m aukščio ir 20-25 m pločio pylimai, suformuoti iš iškastų žemių; pylimai dalinai išsklidę ir sulėkštę, dabar apaugę lapuočiais medžiais ir krūmais; FF Nr. 29-32, 61-65; 2013, 2022 m.); **grioviai** (V pylimas maždaug ties jo viduriu perkirstas 1-1,5 m gylio ir iki 5 m pločio grioviu; griovys iš dalies užslinkęs; FF Nr. 32, 65; 2013, 2022 m.); **kultūrinis sluoksnis** (netyrinėtas; -; -; 2022 m.).

4. ESMA SITUACIJA

Maštaičių piliakalnis, Maštaičių - Narkūnų piliakalnis – piliakalnis ir gyvenvietė Šakių rajono savivaldybės teritorijoje, prie Maštaičių kaimo (Kidulių seniūnija), 4 km į vakarus nuo Gelgaudiškio. Pasiekiamas keliu Kiduliai – Gelgaudiškis, už nedidelės medžiais apaugusios griovos kairėje pavažiavus lauko keliu 250 m į kairę šiaurės kryptimi.

Piliakalnis – Nemuno kairiojo kranto aukštumos krašte, tarp 2 bevardžių upelių esančio archeologijos paminklų komplekso, sudaryto iš piliakalnio, trijų, vienas po kito tebesitęsiančių pietų-šiaurės kryptimi, papilių ir Nemuno slėnyje esančio senojo uosto vietos, dalis, yra ant aukšto kairiojo Nemuno kranto. Komplekso gynybiniai įrenginiai vienas nuo kito atskirti perkasu, jį supo gilios daubos. Piliakalnis yra komplekso šiaurės rytų kampe, už 30 m pločio ir 5 m gylio perkaso, 3 m aukštesnis už papilį, nupjauto kūgio formos. Jo šiauriniame gale, šiaurės kryptimi nuolaidi trapecinė aikštelė, pailga šiaurės rytų – pietvakarių kryptimi, 50 m ilgio, 45 m pločio pietvakariuose ir 25 m – šiaurės vakaruose, aukštesniu pietvakariu kraštu. Aikštelė užima 2500 m² plotą. Pietvakariuose supiltas 0,8 m aukščio, 10 m pločio pylimas, 2 m žemiau kurio pietvakariu šlaite yra 2 m pločio terasa. Į pietvakarius nuo terasos iškastas 26 m pločio, 7 m gylio griovys, kuris pietrytinėje dalyje skersai perskirtas 5 m pločio, 1 m aukščio pakilimu. Šiauriniame piliakalnio šlaite, 5 m žemiau aikštelės yra 3 m pločio, 0,5 m gylio griovys, už kurio supiltas 4 m pločio, 0,5 m aukščio pylimas. Šiaurės rytų šlaite, 4 m žemiau aikštelės yra 6 m pločio terasa.

Prie rytinio aikštelės krašto iškasta 1 m gylio duobė, kurioje iki 30 cm gylio pastebima maišyta žemė. Pietiniame aikštelės gale randama deginto molio gabalų. Piliakalnio šlaitai labai statūs, krinta 60-70° kampu, iš Nemuno pusės yra daugiau nei 40 m aukščio. Šiaurinėje pašlaitėje yra keturkampė, 50 m ilgio, 25 m pločio kūdra. Vakariame ir rytiniame kūdros pakraščiuose yra 2-3 m aukščio pylimai, kurie, matyt, supilti išmestomis iš kūdros žemėmis.

ENERO-161(2025)-PP-AR	Lapas	Lapų	Laida
	8	16	0

Piliakalnis datuojamas XIV a.

4.1 Maštaičių piliakalnio papiliai

Pirmas papilys įrengtas į vakarus nuo piliakalnio, už 2 m gylio, 20 m pločio griovio. Jo aikštelė netaisyklingo rombo formos, pailga šiaurės vakarų – pietryčių kryptimi, 81 m ilgio, 75 m pločio, kiek žemėjanti šiaurės kryptimi. Pietiniame aikštelės krašte buvo supiltas dabar visiškai nuskleistas pylimas, už kurio iškastas 16 m pločio, 4 m gylio griovys, skiriantis jį nuo antrojo papilio. Šiauriniame papilio šlaite, 2 m žemiau aikštelės yra 4 m pločio terasa.

Antras papilys įrengtas į pietus nuo pirmojo. Jo aikštelė keturkampė, pailga vakarų – rytų kryptimi, 100×70 m dydžio, užima apie 0,5 ha plotą. Joje rasta plytų. Aikštelės pietiniame krašte supiltas 3 m aukščio, 15 m pločio pylimas, už kurio iškastas 14 m pločio, 2 m gylio griovys. Vakariname šlaite, 2 m žemiau aikštelės iškastas 3 m pločio, 0,5 m gylio griovys, už kurio supiltas 0,5 m aukščio, 5 m pločio pylimas.

Trečias papilys įrengtas į pietus nuo antrojo. Jo aikštelė beveik kvadratinė, vos pailga šiaurės – pietų kryptimi, 105×100 m dydžio, užima apie 1000 m² plotą. Jos 2 m aukščio pietrytinio šlaito papėdėje iškastas 8 m pločio, 0,5 m gylio griovys. Rytiniame trečiojo papilio šlaite, 2 m žemiau aikštelės iškastas 3 m pločio, 0,3 m gylio griovys, už kurio supiltas 0,5 m aukščio, 4,5 m pločio pylimas.


Į šiaurę nuo piliakalnio, jo papėdėje, Nemuno slėnio pakraštyje yra senojo uosto vieta – šiaurės – pietų kryptimi pailgas 70 m ilgio, 20 m pločio keturkampis tvenkinys, kurio vakariname ir rytiniame kraštuose supilti 2 m aukščio, 20 m pločio pylimai, suformuoti iš iškastų žemių.

Piliakalnio papilių šlaitai į Nemuno slėnį ir upelius statūs. Piliakalnio ir pirmojo papilio šiaurinių šlaitų aukštis yra 33 m, piliakalnio rytinio šlaito – 25 m, pirmojo-trečiojo papilio vakarinių šlaitų – 20-25 m, antrojo-trečiojo papilio vakarinių ir pietinių šlaitų – 5-15 m.

Piliakalnis ir papiliai apardyti arimų, piliakalnio aikštelė – čia kastų duobių. Visų trijų papilių R pusės gynybiniai įrenginiai apardyti čia ėjusio kelio. Archeologijos paminklų kompleksas apaugęs medžiais, dirvonuoja tik papilių aikštelės.

Į pietus nuo trečiojo papilio, 0,2 ha plote yra papėdės gyvenvietė.

1960 m. piliakalnį žvalgė Istorijos institutas. Juozas Mickevičius šį piliakalnį laikė buvusios kryžiuočių pilies Christmemel vieta, o kūdrą – jų iškastu uostu. Aleksandras Polujanskis piliakalnį laikė kryžiuočių Bajerburgo pilies vieta. Petras Tarasienka manė, kad tai yra lietuvių, bene drauge su bajoru Sudargu kovojusio bajoro Masto (Mastaičiai) pilies liekanos. Piliakalnis pagarsėjo ir plačiai apie jį pasakojamais padavimais. Savo įrenginiais jis yra vienas iš didžiausių bei gražiausių XIV a.-XV a. piliakalnių.

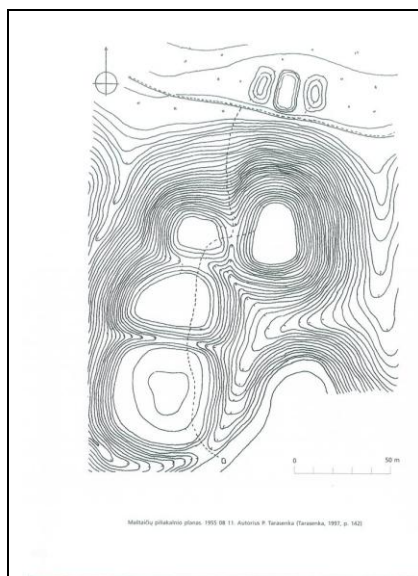

Maštaičių piliakalnis iš rytų pusės. Data: 1938 m. Šaltinis: Vytauto Didžiojo karo muziejaus archyvas, neinventorinta.

4.3 Maštaičių piliakalnio istorija

Maštaičių archeologijos paminklų komplekse lokalizuojama apie 1344 m. pastatyta kryžiuočių Naujojo Bajerburgo pilis. Pilį 1380 m. puolė Kaributo vadovaujami lietuviai, apsupo ją iš 3 pusių, griovius privertė medžių norėdami uždegti priešpilį. Negalėdami jo apginti, priešpilį padegė besiginantys. Nuo jo užsidegė ir pilies tualetų bokštas. Pilies apsiaustis truko 6 dienas ir baigėsi paliaubomis, nes jos gynėjams iš Prūsijos skubėjo pagalba. Pilis užimta ir sudeginta 1384 m.


4.4 Legendos ir padavimai

Buvęs didelis miestas ir užėjusios ten ligos. Žmonės nusidėję Dievui, už tai jis ir nutaręs juos nubausti. Ir nugramzdinęs tą miestą po žemėmis, o jame buvusias tris bažnyčias, kaipo šventas vietas, pavertęs kalnais. Nuo to laiko tie kalnai buvo neprieinami, ir nieks nežinojęs, kas ant jų esą. Tik 12 valandą dienos girdėti būdavo kalnuose skambinant bažnyčios varpus. Vieni žmonės pasakoja, kad tai ant didžiojo kalno esąs šaltinis, o jo šone esąs urvas, kuris einąs aplink kalną.

Dar nesenai vieno kaimo gyventojas Raslanas (jis dabar jau miręs) sapnavęs, kad pas jį atėjęs kažkoks seniukas ir liepęs nueiti į tą urvą. Pirma ten rasiąs jis gyvatę, o toliau senelį, kuris jam turįs kažką papasakoti. Kitą dieną nuėjęs Raslanas į urvą. Radęs viską, kaip buvo pasakyta. Gyvatę, pamačiusi jį, pasitraukusi. Įėjęs toliau, radęs žilą senelį. Jis jam pasakęs, jei tuos kalnus kas griautų, tai vėl kiltų ta baisioji liga ir išmirtų pusė pasaulio. Kiti pasakoja, kad tas urvas esąs pačioje viršūnėje ir einąs stačiai gilyn; ką nors ten metus girdėti bildesys.

Vokiečių okupacijos metu leido ten grandinę, bet dugno nepasiekė, o grandinė nutrūkusi.

5. VERTINGŲJŲ SAVYBIŲ LENTELĖ

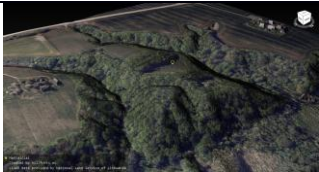NR.	FOTO FIKSACIJA ESAMA BŪKLĖ	VERTINGOSIOS SAVYBĖS PAVADINIMAS	POVEIKIS VERTINGAJAI SAVYBEI, NUMATOMA TVARKYBOS DARBŲ RŪŠIS
1. Maštaičių, Narkūnų piliakalnis su priešpiliais, papiliu ir senovės uostu (24752)			
1.1.		Žemės ir jos paviršiaus elementai - reljefas (Nemuno kairiojo kranto aukštumos kraštas tarp dviejų bevardžių upelių griovų, iš Š juosiamas Nemuno slėnio, ir Nemuno slėnio dalis į Š nuo šio aukštumos krašto iki buvusios, dabar užneštos, Nemuno vagos; dalis paviršiaus dirvonuoja, didžioji dalis apaugusi įvairiais lapuočiais medžiais ir krūmais, viršus ir šlaitai apardyti gamtinės erozijos ir arimų, kai kur iškastų senų duobių ir įrengtų kelių, pirmojo priešpilio viršuje stovi neaiškus neaukštas betoninis statinys - gal čia buvusi XX a. aštuntame - devintame dešimtmečiuose renginiams įrengta scena; FF Nr. 1-65, TRP; 2013, 2022 m.);	Nekeičiama. Išsaugoma.
2. Maštaičių, Narkūnų piliakalnio su priešpiliais, papiliu ir senovės uostu piliakalnis (3261);			
2.1		Žemės ir jos paviršiaus elementai - reljefas (atskira kalva Nemuno kairiojo kranto aukštumos krašte, tarp dviejų bevardžių upelių; kalva sužalota arimų, dabar apaugusi mišku; FF Nr. 1-10, 33-42, TRP 1; 2022 m.);	Nekeičiama. Išsaugoma.
2.2		aikštelė (trapecinė, pailga ŠR-PV kryptimi, 50 m ilgio, 45 m pločio PV ir 25 m - ŠV pusėje, aukštesniu PV kraštu; aikštelė apardyta seniau ariant ir kasant duobes, dabar apaugusi mišku; FF Nr. 1-4, 37, 42; 2013, 2022 m.);	Nekeičiama. Išsaugoma.
2.3		grioviai (į PV nuo piliakalnio aikštelės iškastas iki 30 m pločio ir iki 7 m gylio griovys, R pusėje piliakalnį nuo vakariau esančio pirmojo papilio skiria iki 2 m gylio ir iki 20 m pločio griovys, o piliakalnio Š ir ŠR šlaituose, maždaug 4-5 m žemiau aikštelės, yra iškasti iki 3 m pločio bei iki 0,5 m gylio grioviai; visi grioviai iš dalies užslinkę, piliakalnį R pusėje nuo papilio skiriantis griovys apardytas čia buvusio kelio, dabar visi grioviai apaugę mišku; FF Nr. 1-3, 6- 10, 34-36, 39, 41; 2013, 2022 m.);	Nekeičiama. Išsaugoma.

2.4		pylimai (piliakalnio aikštelės PV krašte supiltas iki 0,8 m aukščio ir iki 10 m pločio pylimas, o piliakalnio Š ir ŠR šlaituose, žemiau čia esančių griovių, yra du iki 4 m pločio bei iki 0,5 m aukščio pylimai, be to, piliakalnio PV pusėje esantį griovį jo PR dalyje skersai kerta iki 5 m pločio ir iki 1 m aukščio pakilimas; piliakalnio aikštelės PV krašte esantis pylimas nuskleistas seniau ariant, o Š ir ŠR šlaituose esantys pylimai gerokai nusklidę, griovį kertantis pakilimas irgi dalinai nusklidęs, dabar visi pylimai apaugę lapuočiais medžiais ir krūmais; FF Nr. 4-7, 10, 34, 36, 38, 39, 41; 2013, 2022 m.);	Nekeičiama. Išsaugoma.
2.5		terasa (piliakalnio PV šlaite, 2 m žemiau pylimo, yra iki 2 m pločio terasa; kiek nuslinkusi, apaugusi lapuočiais medžiais ir krūmais; FF Nr. 5, 40; 2013, 2022 m.);	Nekeičiama. Išsaugoma.
2.6		šlaitai (piliakalnio šlaitai į Nemuno slėnį ir upelį statūs, rytinis maždaug iki 25 m, o šiaurinis - iki 33 m; šlaitai paveikti gamtinės erozijos, dabar apaugę lapuočiais medžiais ir krūmais; FF Nr. 1-3, 33, 34, 39, 40; 2013, 2022 m.);	Nekeičiama. Išsaugoma.
2.7		kultūrinis sluoksnis (netyrinėtas; 1960 m. aikštelėje pastebėtos mūro liekanos, kultūrinis sluoksnis sužalotas arimų ir iškastų duobių, nurodoma, kad 1923 m. piliakalnio teritorijoje rastas ieties galas, kurį radėjai nudegino ir nulaužė; -, 2013, 2022 m.).	Nekeičiama. Išsaugoma.
3. Maštaičių, Narkūnų piliakalnio su priešpiliais, papiliu ir senovės uostu pirmas priešpilis (24753)			
3.1		Žemės ir jos paviršiaus elementai - reljefas (atskira kalva Nemuno kairiojo kranto aukštumos krašte, į V nuo piliakalnio kalvos; kalva sužalota arimų, teritorijoje yra išvažinėtas keliukas, anksčiau stovėjo scena; FF Nr. 11-17, 43-49, TRP 2; 2022 m.);	Nekeičiama. Išsaugoma.
3.2		aikštelė (netaisyklingo rombo pavidalo, pailga ŠV-PR kryptimi, apie 80 m ilgio ir 75 m pločio, kiek žemėjanti Š kryptimi, jos P krašte, atrodo, buvęs supiltas dabar jau seniau ariant visiškai nuskleistas pylimas; šiuo metu aikštelė dirvonuoja, per ją tęsiasi išvažinėtas keliukas, jos ŠV kampe iškasti apkasai, o Š dalyje, greičiausiai XX a. aštuntame ar devintame dešimtmetyje, pastatyta scena čia vykusiams renginiams; FF Nr. 11-15, 46-48; 2013, 2022 m.);	Nekeičiama. Išsaugoma.
3.3		grioviai (V pusėje, nuo piliakalnio šis priešpilis atskirtas apie 20 m pločio ir 2 m gylio grioviu, o P pusėje, nuo antrojo priešpilio, jį skiria 16 m pločio ir 4 m gylio griovys; tiek vakarinis, tiek pietinis grioviai apardyti ir iš dalies užpilti įrengiant per juos keliuką, jie apaugę lapuočiais medžiais ir krūmais; FF Nr. 1, 2, 8, 9, 11, 13-17, 33-35, 43-45; 2013, 2022 m.);	Nekeičiama. Išsaugoma.

3.4		terasa (priešpilio Š šlaite, 2 m žemiau aikštelės krašto, yra 4 m pločio terasa; dirvonuoja; -; 2013, 2022 m.);	Nekeičiama. Išsaugoma.
3.5		šlaitai (priešpilio šlaitai nuo Nemuno slėnio ir upelio statūs, rytinis maždaug 20-25 m aukščio, o šiaurinis - iki 33 m aukščio; paveikti gamtinės erozijos, apaugę lapuočiais medžiais ir krūmais; FF Nr. 49; 2013, 2022 m.);	Nekeičiama. Išsaugoma.
3.6		kultūrinis sluoksnis (netyrinėtas; kultūrinis sluoksnis sužalotas arimų; -; 2013, 2022 m.).	Nekeičiama. Išsaugoma.
4. <u>Maštaičių, Narkūnų piliakalnio su priešpiliais, papiliu ir senovės uostu antras priešpilis (24754)</u>			
4.1		Žemės ir jos paviršiaus elementai - reljefas (atskira kalva Nemuno kairiojo kranto aukštumoje, į P nuo pirmojo priešpilio; kalva sužalota arimų, joje yra išvažinėtas keliukas, dabar dalis teritorijos dirvonuoja, dalis apaugusi medžiais; FF Nr. 18-22, 50-55, TRP 3; 2022 m.);	Nekeičiama. Išsaugoma.
4.2		aikštelė (netaisyklingo keturkampio pavidalo, pailga R-V kryptimi, 100x70 m dydžio; dabar aikštelė dirvonuoja, per ją tęsiasi išvažinėtas keliukas; FF Nr. 18, 50, 51; 2013, 2022 m.);	Nekeičiama. Išsaugoma.
4.3		grioviai (antrasis priešpilis P pusėje nuo greta esančio papilio atskirtas iki 14 m pločio ir iki 2 m gylio grioviu, o jo V šlaite, 2 m žemiau aikštelės, iškastas iki 3 m pločio bei iki 0,5 m gylio griovys; grioviai iš dalies užslinkę, dabar apaugę lapuočiais medžiais ir krūmais, pietinio griovio R dalis apardyta keliuko, o V šlaite esančio griovio Š galas nuslinkęs; FF Nr. 20-22, 54, 55; 2013, 2022 m.);	Nekeičiama. Išsaugoma.
4.4		pylimai (antrojo priešpilio aikštelės P krašte supiltas iki 3 m aukščio ir iki 15 m pločio pylimas, kurio išorinis 4-5 m aukščio šlaitas leidžiasi į jį nuo papilio skiriantį griovį, o priešpilio V šlaite esančio griovio išorėje supiltas iki 0,5 m aukščio bei iki 5 m pločio pylimas; abu pylimai iš dalies nusklidę, dabar apaugę lapuočiais medžiais ir krūmais, aikštelės P krašte esančio pylimo R dalis apardyta keliuko; FF Nr. 18-21, 50, 52-54; 2013, 2022 m.);	Nekeičiama. Išsaugoma.
4.5		šlaitai (priešpilio V ir R šlaitai, besileidžiantys į upelių griovus, statūs, maždaug 20-25 m aukščio; šlaitai paveikti gamtinės erozijos, apaugę lapuočiais medžiais ir krūmais; FF Nr. 20, 21; 2013, 2022 m.);	Nekeičiama. Išsaugoma.
4.6		kultūrinis sluoksnis (netyrinėtas; kultūrinis sluoksnis sužalotas arimų; -; 2013, 2022 m.).	Nekeičiama. Išsaugoma.
5. <u>Maštaičių, Narkūnų piliakalnio su priešpiliais, papiliu ir senovės uostu papildys (24755);</u>			

5.1		Žemės ir jos paviršiaus elementai - reljefas (atskira kalva Nemuno kairiojo kranto aukštumoje, į PPR nuo antrojo priešpilio; kalva sužalota arimų, kalvos R ir PR dalyje išvažinėtas keliukas yra išvažinėtas keliukas, dabar dalis teritorijos dirvonuoja, dalis apaugusi medžiais; FF Nr. 23-27, 56-60, TRP 4; 2022 m.);	
5.2		aikštelė (keturkampė, beveik kvadratinė, vos pailga Š-P kryptimi, 105x100 m dydžio, kiek iškili ties viduriu; aikštelė apardyta seniau ariant, dabar dirvonuoja, jos R ir PR dalyje išvažinėtas keliukas; FF Nr. 23, 24, 56-58; 2013, 2022 m.);	
5.3		grioviai (papilio PR šlaito papėdėje iškastas iki 8 m pločio ir iki 0,5 m gylio griovys, o R šlaite, 2 m žemiau aikštelės iškastas iki 3 m pločio ir iki 0,5 m gylio griovys; grioviai iš dalies arba beveik visiškai užslinkę, papilio aikštelės PR pašlaitėje esantis griovys iš dalies užartas, dabar jis dirvonuoja, o R šlaite esantis griovys apaugęs lapuočiais medžiais ir krūmais; FF Nr. 23, 25-27, 59, 60; 2013, 2022 m.);	
5.4		pylimai (papilio R šlaite esančio griovio išorėje yra iki 0,7 m aukščio ir iki 4,5 m pločio pylimas; pylimas iš dalies nusklidęs, dabar apaugęs lapuočiais medžiais ir krūmais; FF Nr. 25, 60; 2013, 2022 m.);	
5.5		šlaitai (papilio P, V ir R šlaitai, besileidžiantys į upelių griovas, statūs, nuo 5 m iki 15-20 m aukščio, o PR šlaitas, besileidžiantis į jo papėdėje esantį griovį - vidutinio statumo, maždaug 1-2 m aukščio; papilio P, V ir R šlaitai paveikti gamtinės erozijos, apaugę lapuočiais medžiais ir krūmais, o PR šlaitas iš dalies nuskleistas seniau ariant, dabar jis dirvonuoja; FF Nr. 23, 25, 26, 60; 2013, 2022 m.);	
		kultūrinis sluoksnis (netyrinėtas; kultūrinis sluoksnis sužalotas arimų; -; 2013, 2022 m.)	
6. Maštaičių, Narkūnų piliakalnio su priešpiliais, papiliu ir senovės uostu senovės uostas (37210);			

6.1		Žemės ir jos paviršiaus elementai - iškasa (iki 70 m ilgio beveik Š-P kryptimi ir iki 20 m pločio keturkampė įplaukos ir laivų stovėjimo iškasa; iškasa iš dalies užslinkusi, uždumblėjusi ir nusekusi, jos kraštai užaugę lapuočiais medžiais ir krūmais; FF Nr. 28, 32, 61, 62, TRP 5; 2013, 2022 m.);	
6.2		pylimai (iškasos V ir R kraštuose supilti iki 70 m ilgio bei iki 2 m aukščio ir 20-25 m pločio pylimai, suformuoti iš iškastų žemių; pylimai dalinai išsklidę ir sulėkštėję, dabar apaugę lapuočiais medžiais ir krūmais; FF Nr. 29-32, 61-65; 2013, 2022 m.);	
6.3		grioviai (V pylimas maždaug ties jo viduriu perkirstas 1-1,5 m gylis ir iki 5 m pločio grioviu; griovys iš dalies užslinkęs; FF Nr. 32, 65; 2013, 2022 m.);	
6.4		kultūrinis sluoksnis (netyrinėtas; -; -; 2022 m.).	

6. ESAMA SITUACIJA

6.1 Esama būklė

Maštaičių piliakalnio ribos pietinėje pusėje sutampa su suformuoto žemės sklypo ribomis, šiaurinė riba esanti Nemuno pakrantėje apima daugiau teritorijos. Sklypo reljefas labai išraiškingas.

Piliakalnio teritorija yra prižiūrima minimaliai. Žolė šienaujama, šalinami menkaverčiai krūmai. Pritaikymo lankytojams beveik nėra. Informacinio stendo būklė prasta. Nėra privažiavimo kelio, galimybės pastatyti automobilį. Nuo pagrindinio keliuko per priešpilius vingiuoja pramintas takelis, matomos ir keturračių transporto priemonių vėžės. Nemažai savaiminių krūmų, menkaverčių medžių. Vizualiai didelių šlaitų nuošliaužų nesimato.

		
Teritorijoje gausu menkaverčių želdinių, krūmų.	Esamas susiformavęs takas, kuriuo naudojasi ir keturratės transporto priemonės.	Matomos provėžos.

7. PROJEKTINIAI SPRENDINIAI

7.1 Bendrieji duomenys

Šiuo metu yra pradėti ir vykdomi žvalgomieji archeologiniai tyrinėjimai visoje teritorijoje, didžiausias dėmesys - buvusios pilies vietai ir uostui. Šiame projekte numatomi aplinkos pritaikomumo lankytojams sprendiniai planuojami kultūros paveldo objekto prieigose ir pietrytiniame teritorijos kampe, toliausiai nuo esamų Maštaičių piliakalnio vertingųjų savybių, todėl jų įtaka yra minimalizuota.

7.2 Planuojami tvarkomieji statybos darbai

Projekto tikslams, pasiekti ir sukurti lankytojams patogesnę aplinką, kultūros paveldo teritorijoje planuojami šie tvarkomieji statybos darbai:

Projektuojamas privažiavimo kelias nuo esamo pagrindinio kelio iki analizuojamo sklypo ribos. Keliais priskiriams nesudėtingų pirmos grupės inžinerinių susisiekimo komunikacijų statiniams. Planuojamas IV kategorijos privažiavimo keliais. Kelio dangai naudojama organiniais mišiniais sutvirtinta skaldos danga. Kelkraščiai įrengiami iš įbetonuotų akmens riedulių. Vakarinė kelio sankasos dalis einanti palei esamą šlaitą sutvirtinama dembliais. Įrengiamas kelio atitvaras dėl saugumo.

Sklypo pietrytinėje dalyje įrengiama 6vt automobilių stovėjimo aikštelė. Nesudėtingas kitos paskirties horizontalus inžinerinis statinys. Kuriai naudojama tokia pati skaldos danga. Lankytojų patogumui, šalia aikštelės, įrengiama poilsio ir piknikų zona. Danga - sutvirtinta koriu veja atskirta metalo lakštu. Įrengiami piknikavimo stalai ir pastatomos pavėsinės. Aikštelėje projektuojamas sauso tipo pastatomas wc, pritaikytas žmonėms su negalia. Aikštelėje įrengiami šviestuvai su saulės elementais.


Likusioje piliakalnio teritorijoje atliekami labai minimalūs darbai. Esamo susiformavusio tako, vedančio per priešpilius iki uosto vietoje, nekeičiant esamo reljefo, pilamas skaldos sluoksnis, kuris sutvirtinamas organiniais mišiniais taip apsaugant reljefą nuo erozijos ir neigiamos įtakos dėl chaotiško lankytojų judėjimo.

Ateityje turėtų būti planuojamas platesnis piliakalnio pritaikymas ir šio objekto populiarinimas. Šio projekto apimtyje, remiantis technine užduotimi, informacija, apie piliakalnio išskirtinumą ir svarbą, pateikiama projektuojamame informaciniame stende.


ENERO-161(2025)-PP-AR	Lapas	Lapų	Laida
	16	16	0




SITUACIJOS SCHEMA

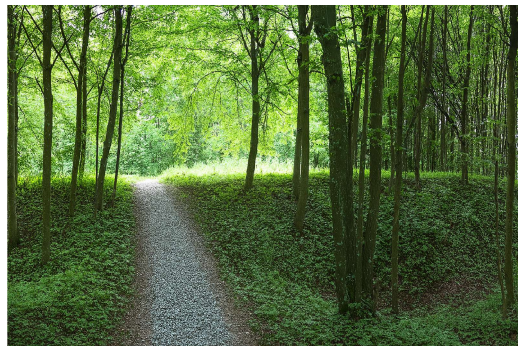

3. Projektuojamas grūntinės dangos takelis
nekeičiant esamo žemės paviršiaus

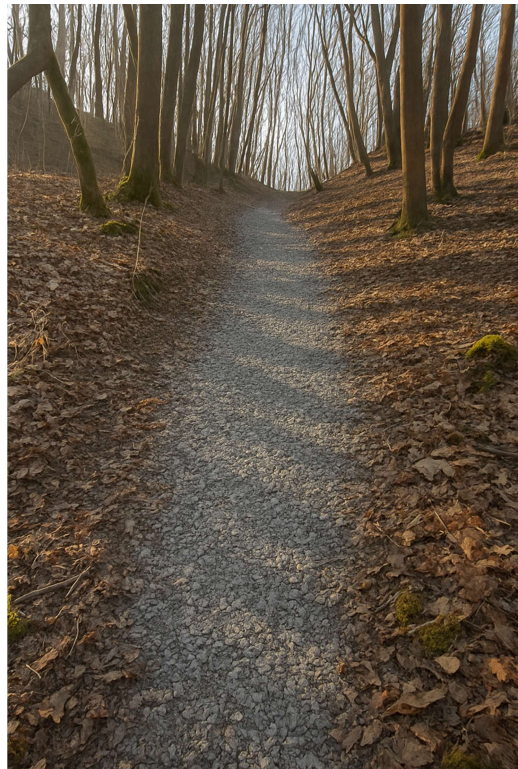

2. Projektuojama aikštelė

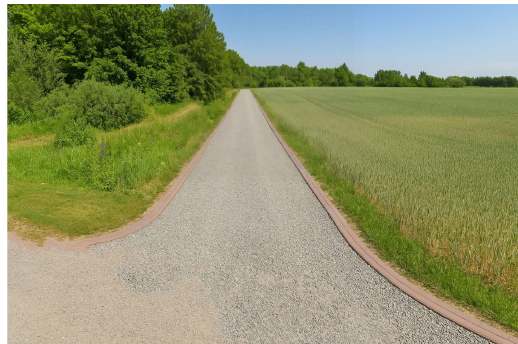

1. Projektuojamas sutvirtintos skaldos
dangos privažiavimo kelias

SUTARTINIAI PAŽYMĖJIMAI

Sklypo riba

Lauko riedulių bortas

Metalo lakštas vejos atskyrimui

Projektuojama sutvirtintos skaldos danga
pritaikyta automobiliams

Įrengiama mindžiojimui atspari veja


Projektuojama sutvirtinta veja

Projektuojamas sutvirtintos dangos
takelis nekeičiant žemės paviršiaus

Zona, kurioje sutvirtinama takelio
konstrukcija

Lauko baldai. Šviestuvai


Sodinami žemaūgiai lapuočiai medžiai

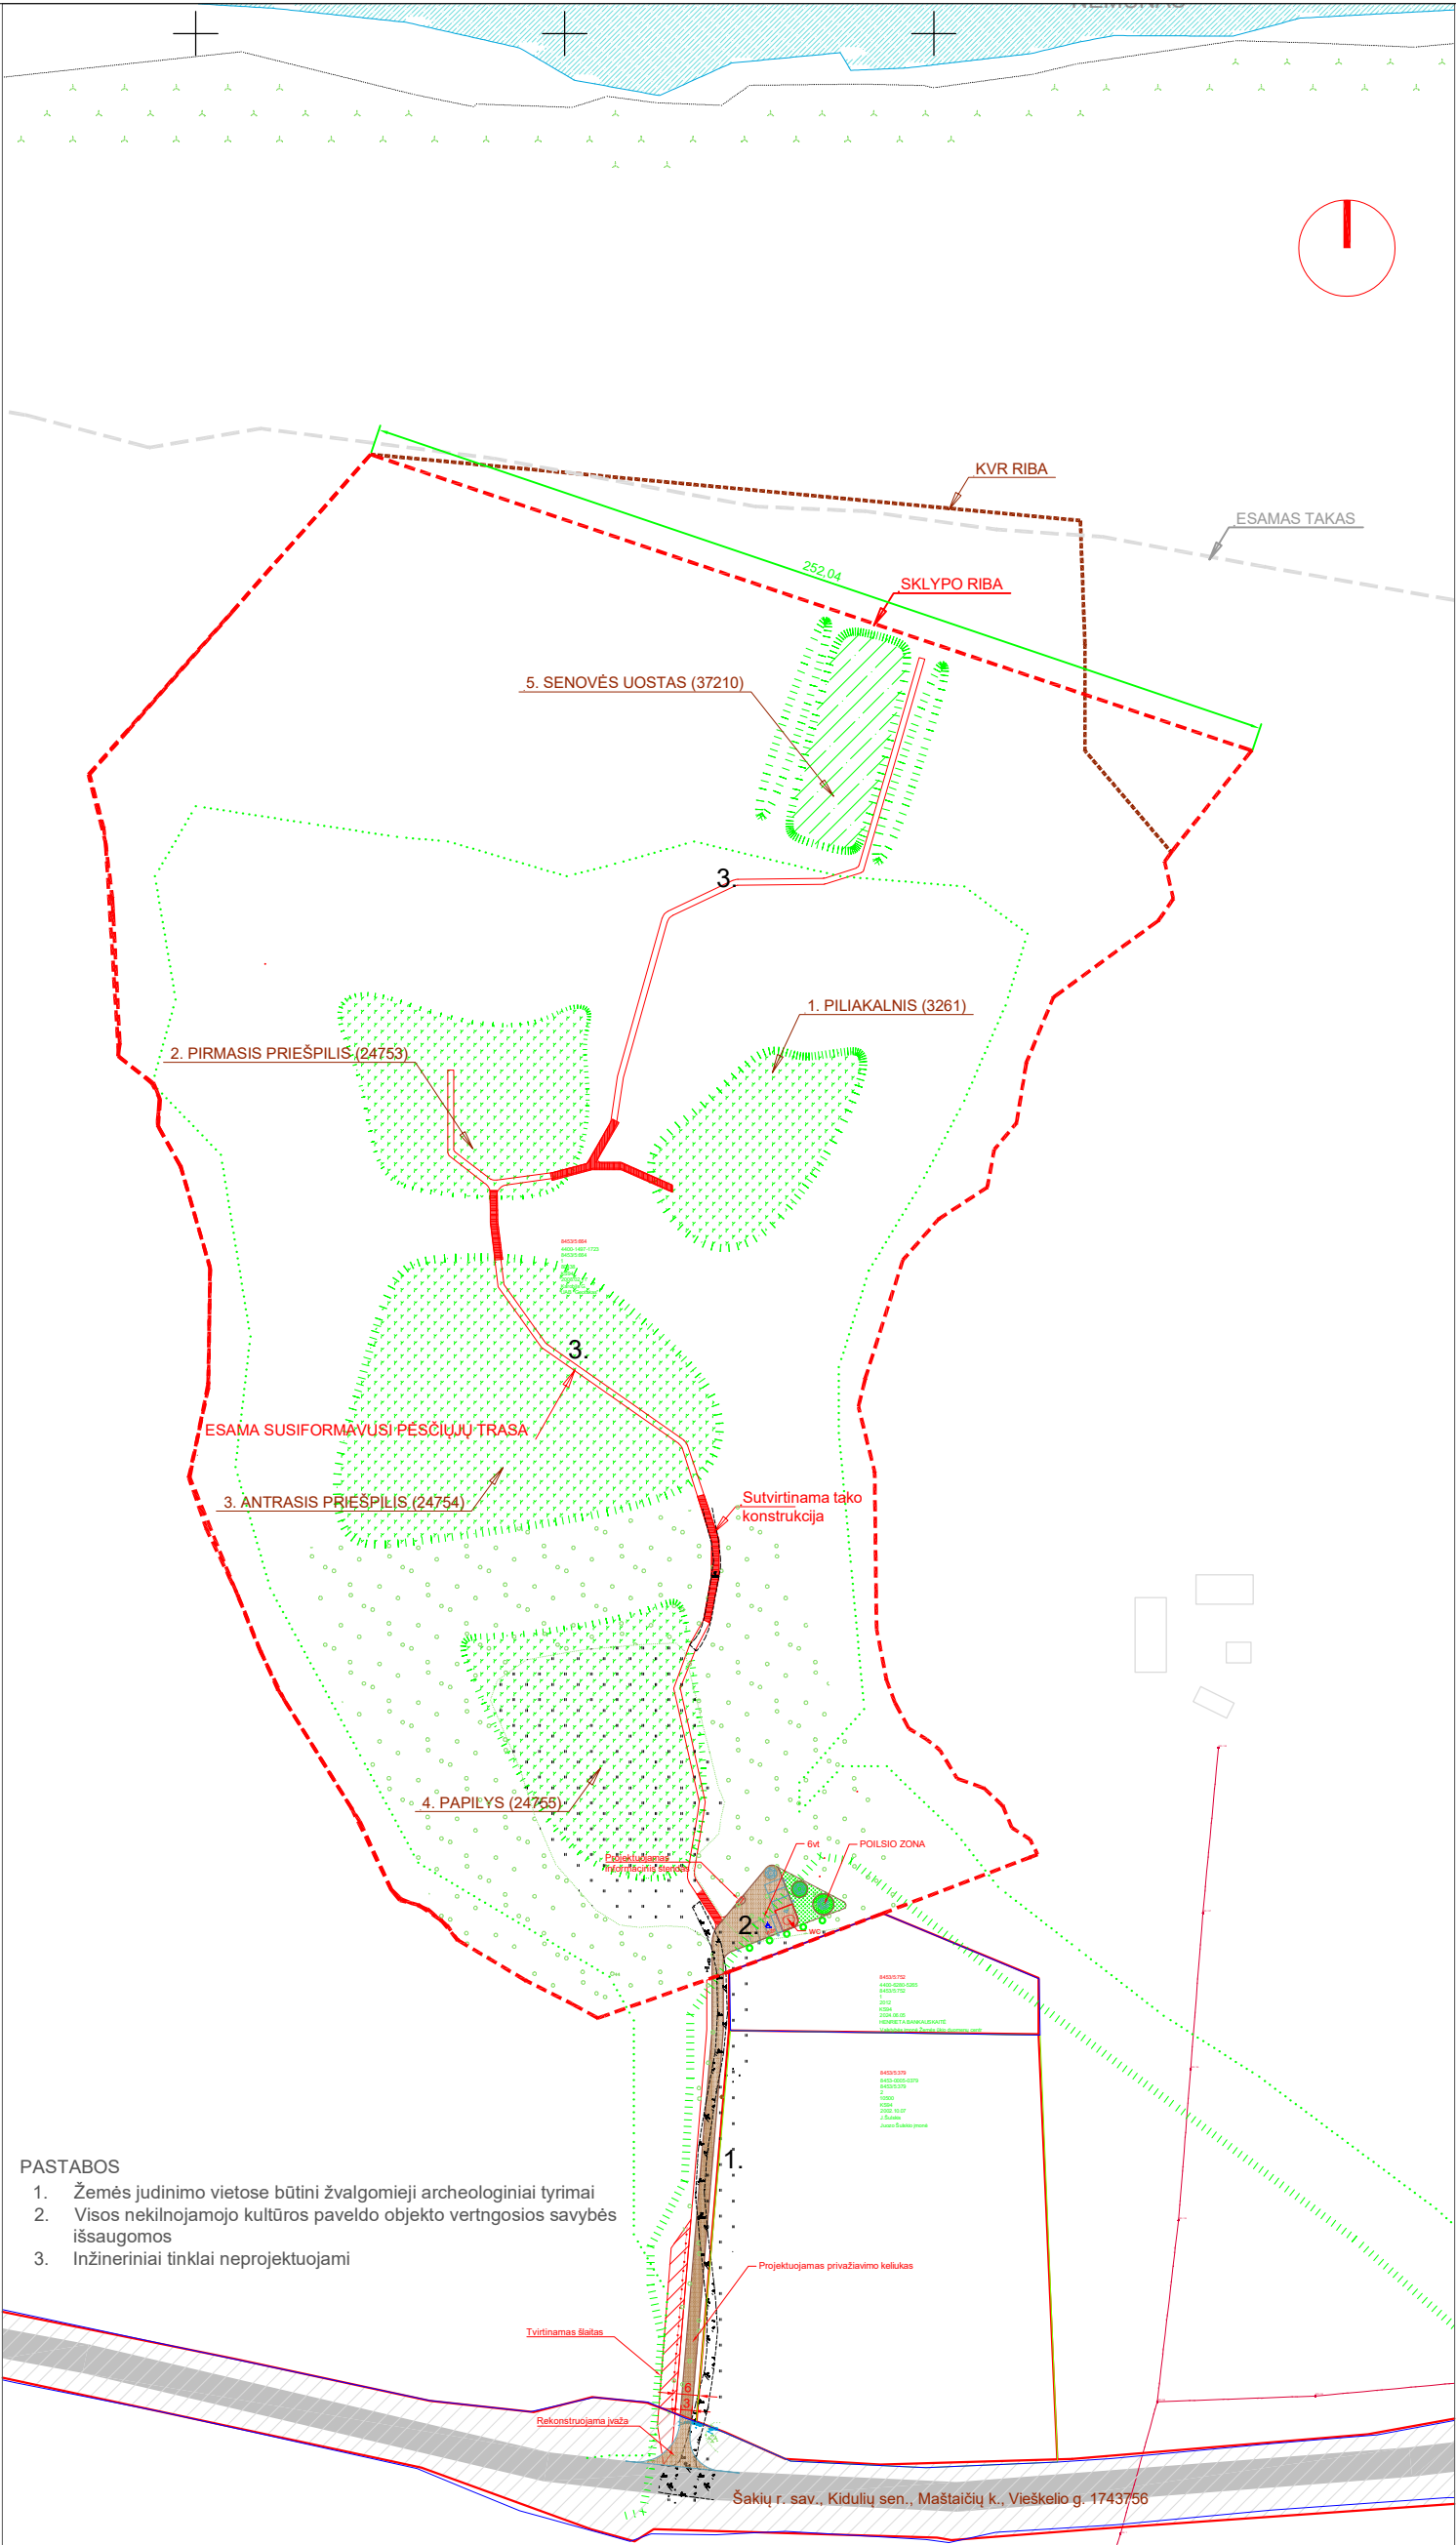


PASTABOS

- Žemės judinimo vietose būtini žvalgomieji archeologiniai tyrimai
- Visos nekilnojamojo kultūros paveldo objekto vertingosios savybės išsaugomos
- Inžineriniai tinklai neprojektuojami

LAIDA	DATA	LAIDOS STATUSAS IR IŠLEIDIMO PRIEŽASTIS (JEI TAIKOMA)						
Atestato Nr.	UAB "Enero" Trakų g.3 Vilnius Tel. +370 616 85768 e.paštas: info@enero.lt					Kitos paskirties inžinerinių statinių Nekilnojamojo kultūros paveldo objekto Maštaičių, Narkūnų piliakalnis su priešpiliais, papiliu ir senovės uostu (u.k.24752) teritorijoje Šakių rajono sav., Kidulių sen., Maštaičių k. statybos projektas		
A1971/0576	PV	J. Padvarskaitė-Venslovienė		2025	Brėžinys:	SKLYPO SUTVARKYMO PLANAS		Laida
A1971/0576	PDV	J. Padvarskaitė-Venslovienė		2025				0
Kalbos trump.	Statytojas:	Šakių rajono savivaldybės administracija			Žymuo:	ENERO-161(2025) - PP- SP- 01		Lapas
LT								Lapų
								1
								1

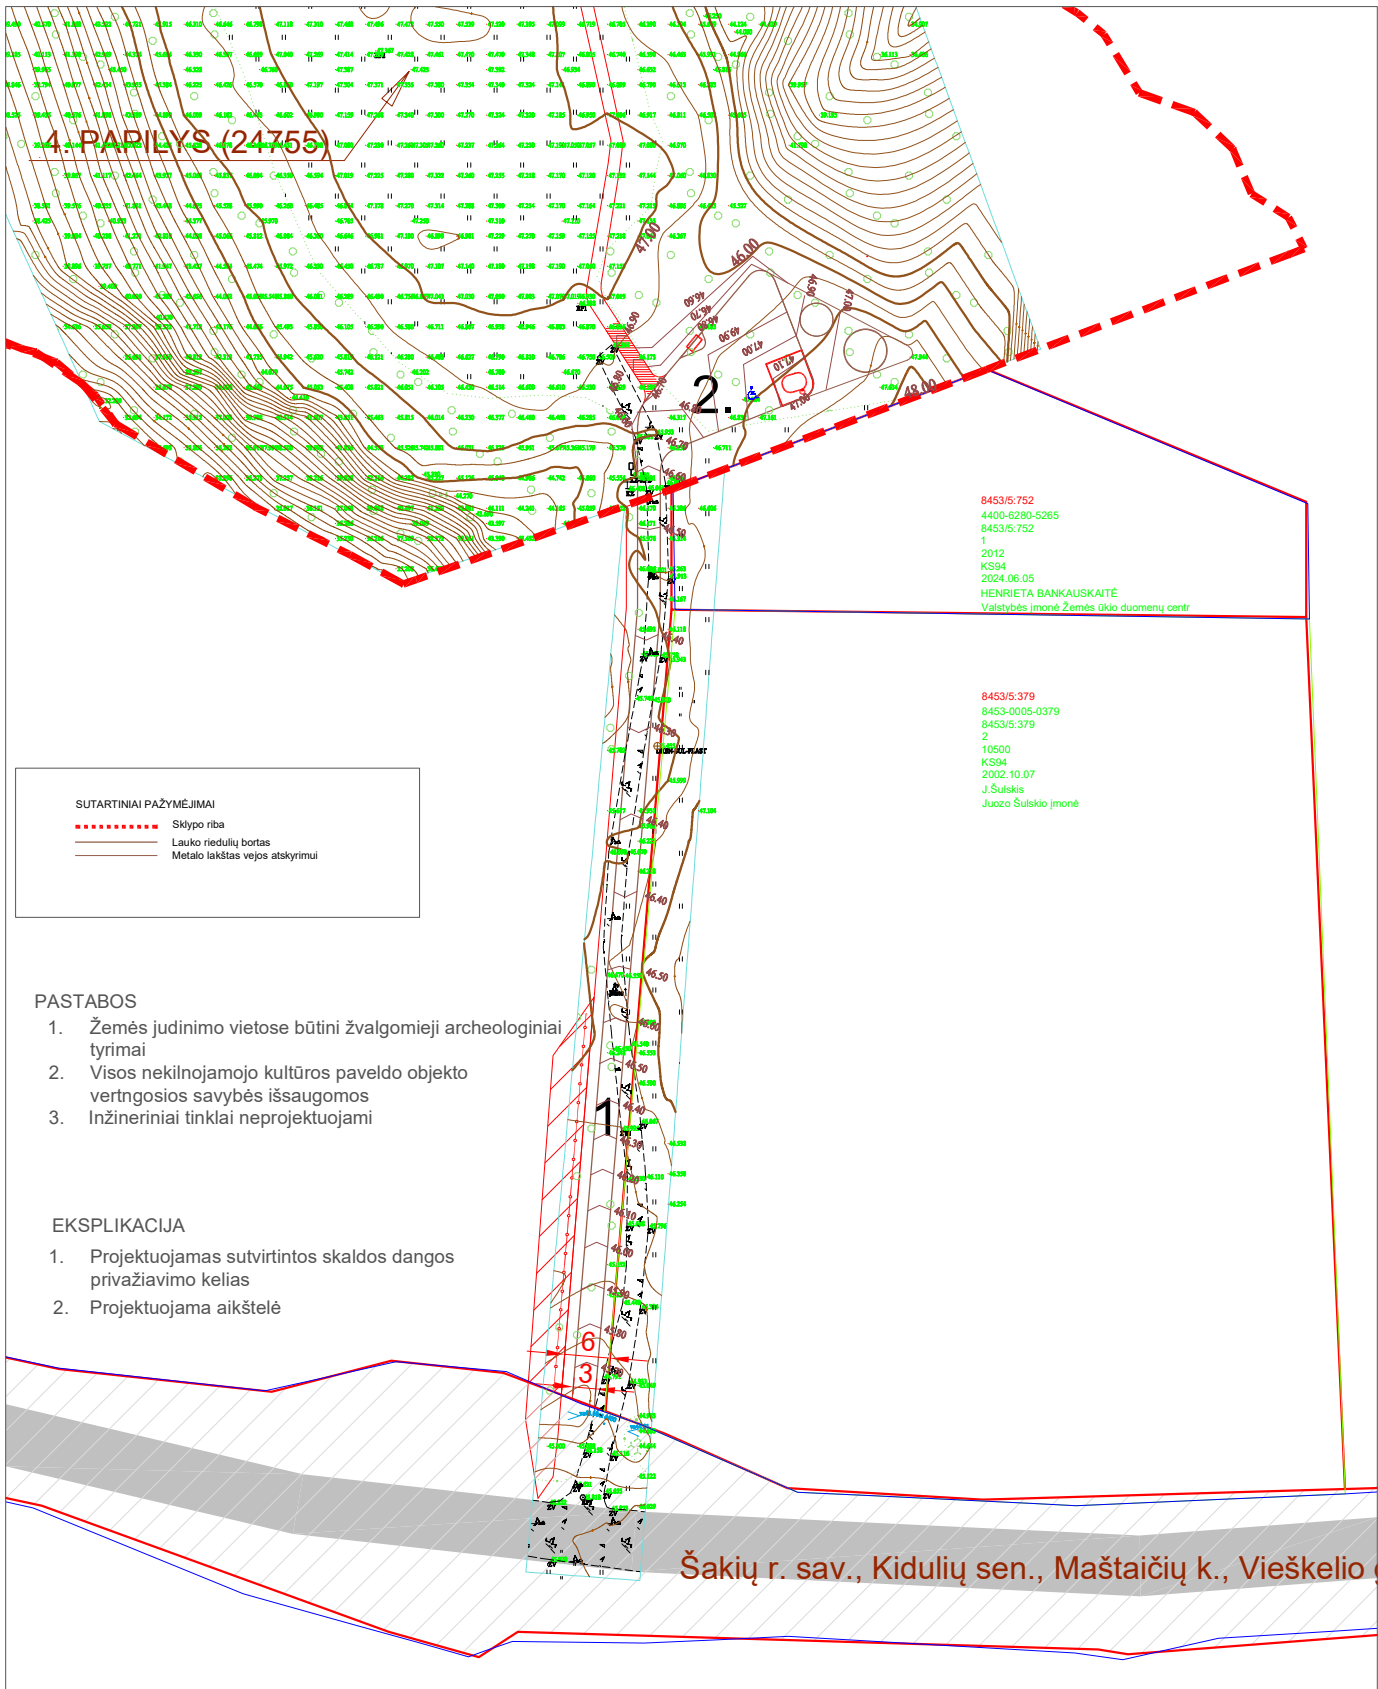


LAIDA	DATA	LAIDOS STATUSAS IR IŠLEIDIMO PRIEŽASTIS (JEI TAIKOMA)						
Atestato Nr.	UAB "Enero" Trakų g.3 Vilnius Tel. +370 616 85768 e.paštas: info@enero.lt				Kitos paskirties inžinerinių statinių Nekilnojamojo kultūros paveldo objekto Maštaičių, Narkūnų piliakalnis su priešpiliais, papilii ir senovės uostu (u.k.24752) teritorijoje Šakių rajono sav., Kidulių sen., Maštaičių k. statybos projektas			
A1971/0576	PV	J. Padvarskaitė-Venslovienė		2025	Brėžinys:			Laida
A1971/0576	PDV	J. Padvarskaitė-Venslovienė		2025				SKLYPO AUKŠČIŲ PLANAS
					Žymuo:			Lapas
Kalbos trump.	Statytojas:							ENERO-161(2025) - PP- SP- 02
LT	Šakių rajono savivaldybės administracija							1
								1

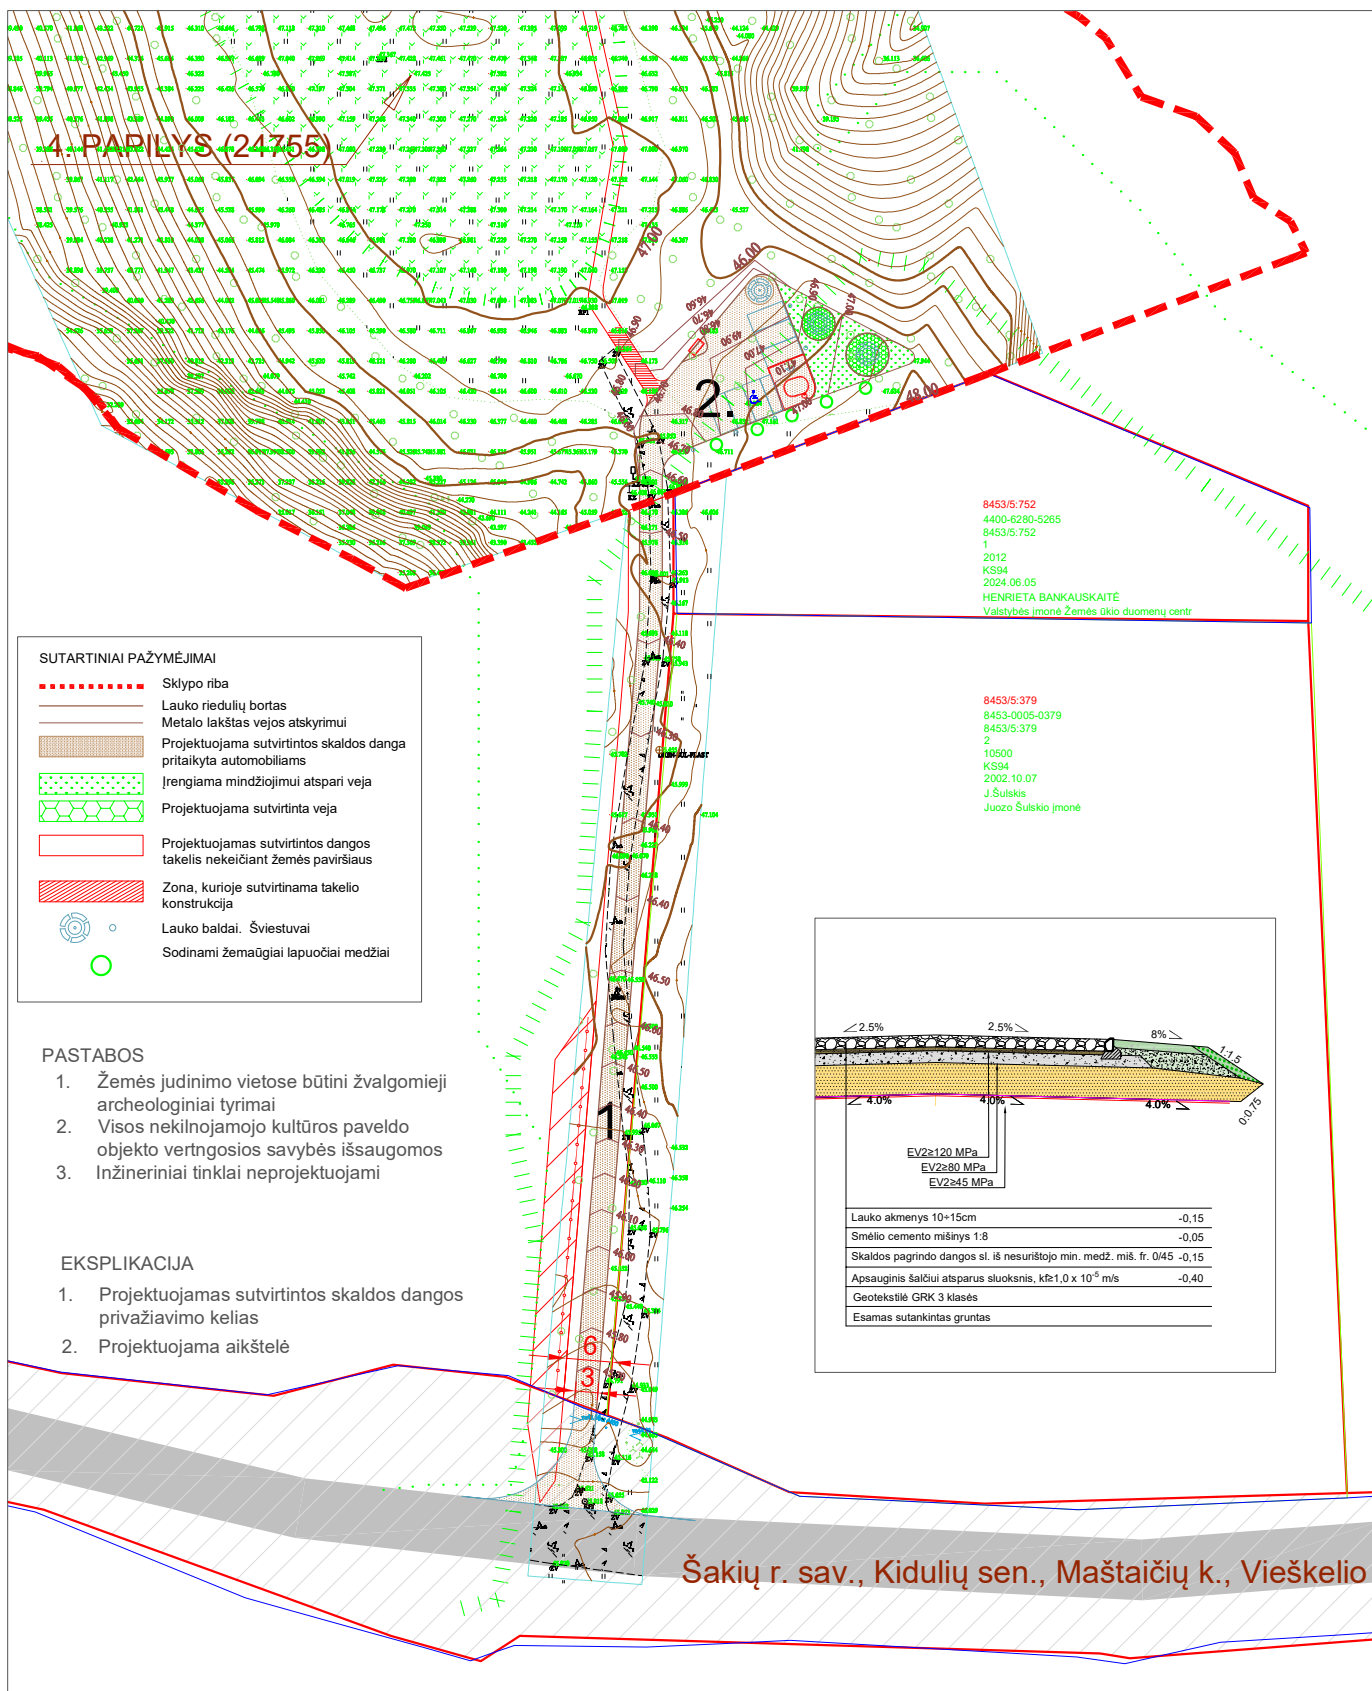

LAIDA	DATA	LAIDOS STATUSAS IR IŠLEIDIMO PRIEŽASTIS (JEI TAIKOMA)						
Atestato Nr.	UAB "Enero" Trakų g.3 Vilnius Tel. +370 616 85768 e.paštas: info@enero.lt				Kitos paskirties inžinerinių statinių Nekilnojamojo kultūros paveldo objekto Maštaičių, Narkūnų piliakalnis su priešpiliais, papilui ir senovės uostu (u.k.24752) teritorijoje Šakių rajono sav., Kidulių sen., Maštaičių k. statybos projektas			
A1971/0576	PV	J. Padvarskaitė-Venslovienė		2025	Brėžinys:		Laida	
A1971/0576	PDV	J. Padvarskaitė-Venslovienė		2025			SKLYPO SUTVARKYMO PLANAS	0
Kalbos trump.	Statytojas:				Žymuo:		Lapas	Lapų
LT	Šakių rajono savivaldybės administracija						ENERO-161(2025) - PP- SP- 03	1



Kitos paskirties inžinerinių statinių Nekilnojamojo kultūros paveldo objekto Maštaičių, Narkūnų piliakalnis su priešpiliais, papiliu ir senovės uostu (u.k.24752) teritorijoje Šakių rajono sav., Kidulių sen., Maštaičių k. statybos projektas

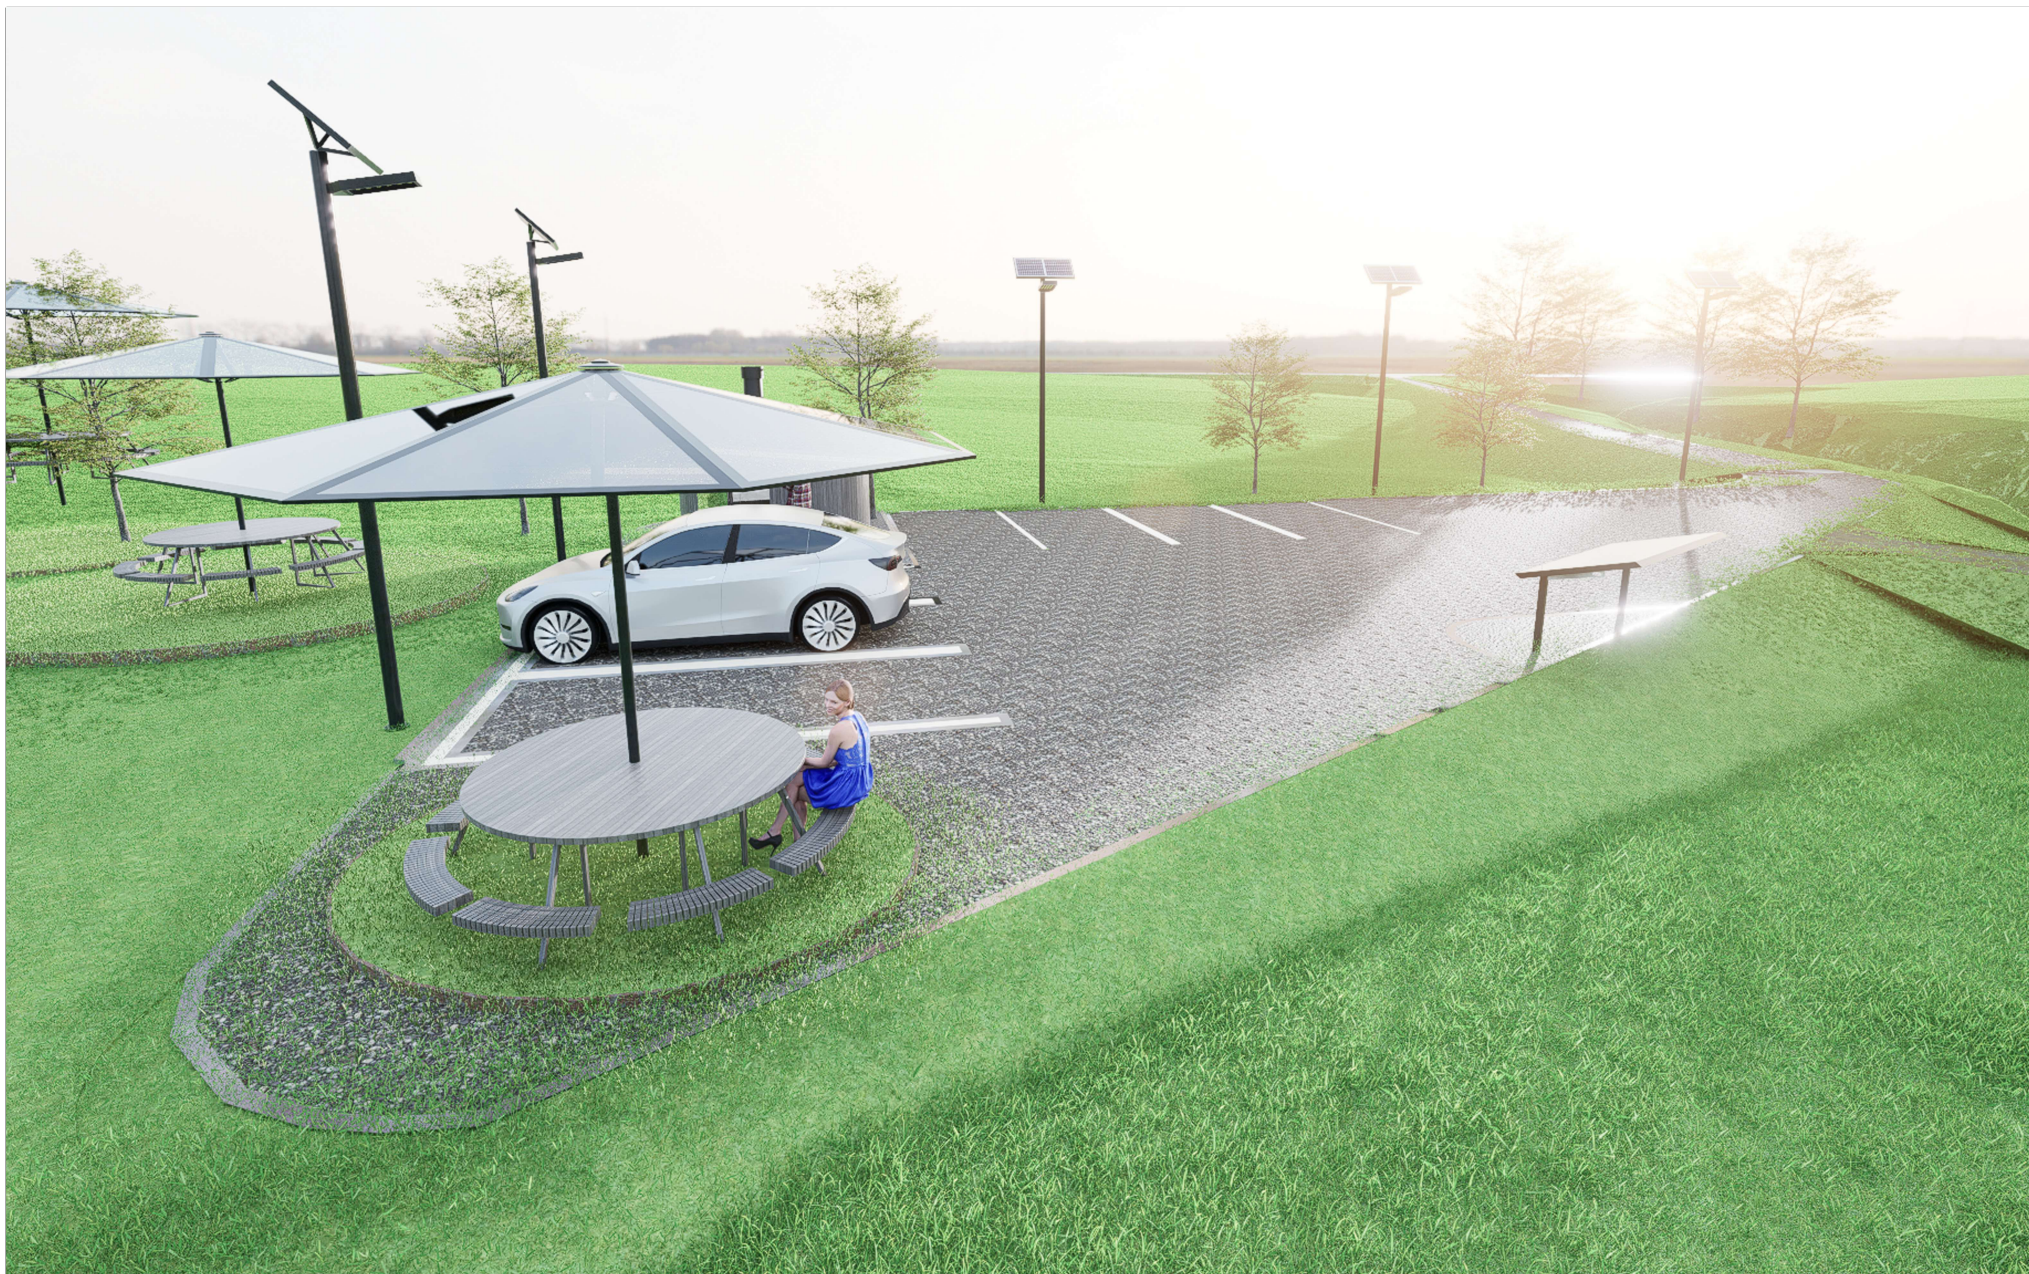

Kitos paskirties inžinerinių statinių Nekilnojamojo kultūros paveldo objekto Maštaičių, Narkūnų piliakalnis su priešpiliais, papiliu ir senovės uostu (u.k.24752) teritorijoje Šakių rajono sav., Kidulių sen., Maštaičių k. statybos projektas

PRIDEDAMI DOKUMENTAI

TVIRTINU

Ūkio ir investicijų skyriaus vedėjas

Martynas Remeikis

TECHNINĖ UŽDUOTIS

I. BENDROJI INFORMACIJA

1.	Statytojas (užsakovas)	Šakių rajono savivaldybės administracija Bažnyčios g. 4, LT-71120, Šakiai
2.	Statinio (objekto) pavadinimas	Maštaičių piliakalniai
3.	Pirkimo pavadinimas	Projekto „Viešosios turizmo infrastruktūros sukūrimas Šakių rajono savivaldybėje, pritaikant Sūduvos istorinius piliakalnių lankymui“ projektavimo ir projekto vykdymo priežiūros paslaugų pirkimas
4.	Projekto pavadinimas	Projekto pavadinimas nustatomas vadovaujantis STR 1.04.04:2017 „Statinio projektavimas, projekto ekspertizė“ III skyriaus 6.8 punktu
5.	Naudojimo paskirtis	Kita
6.	Statinio adresas	Šakių r. sav. Kidulių sen., Maštaičių k. Unikalus Nr. 4400-1497-1723
7.	Statybos rūšis	Statybos rūšį nustato projektuotojai
8.	Statinio projekto rengimo etapas	Techninis darbo projektas/Tvarkybos darbų projektas

II. PROJEKTAVIMO PASLAUGŲ APIMTIS, TRUKMĖ IR STATYTOJO (UŽSAKOVO) PATEIKIAMY DUOMENYS

9.	Projektavimo paslaugų apimtis	Perkamų paslaugų apimtis: 1. Projektinių pasiūlymų parengimas; 2. Statybos leidimo gavimas; 3. Techninio darbo projekto parengimas; 4. Projekto vykdymo priežiūra. Būtinų sąlygų: • Topografinės nuotraukos parengimas; • Projekto ekspertizė; • Projekto dalys: ○ bendroji dalis; ○ susisiekiimo dalis; ○ sklypo sutvarkymas (sklypo planas); ○ architektūrinė; ○ konstrukcijų; ○ vandentiekio ir nuotekų šalinimo dalis; ○ numatyti drenažą ○ elektrotechnikos dalis; ○ kitos dalys pagal poreikį.
----	-------------------------------	---

- Tvarkybos darbai (pagal KPD reikalavimus);
- Pasirengimo statybai ir statybos darbų organizavimo dalis;
- Statybos skaičiuojamosios kainos nustatymo dalis;
- Kitos reikalingos projektų dalys nustatomos atsižvelgiant į projektuojamo statinio specifikaciją.

• Techninis darbo projektas (toliau – Projektas) turi būti parengtas, suderintas su statytoju (užsakovu), pateiktas ekspertizei (jei privaloma) – per 270 kalendorinių dienų nuo sutarties įsigaliojimo dienos. Iš jų:

- per 120 kalendorinių dienų nuo sutarties įsigaliojimo dienos parengti projektiniai pasiūlymai ir įkelti į informacinę sistemą (IS) „Infostatyba“ statybą leidžiančiam dokumentui gauti.
- per 240 kalendorinių dienų nuo sutarties įsigaliojimo dienos parengtas techninis darbo projektas turi būti suderintas su statytoju (Užsakovu);
- Tvarkybos darbų projektas. Tvarkybos darbų projektas gali būti rengiamas kaip sudėtinė techninio darbo projekto dalis, tvarkybos darbų projektas techniniame projekte turi būti pateikiamas kartu su leidimu tvarkomiesiems paveldosaugos darbams atlikti.
- Projekto vykdymo priežiūra – per visą statybos laikotarpį.

Paslaugos Teikėjas turės parengti Sudargo piliakalnių techninį projektą, tvarkybos darbų projektą, atlikti istorinius, archeologinius ir kt. tyrimus, parengti topografinę nuotrauką, vykdyti projekto vykdymo priežiūrą visų darbų metu.

Projekto apimtis ir detalumas turi būti pakankamas statytojo (užsakovo) sumanymui suprasti, Projekto ekspertizei atlikti, statinio statybos skaičiuojamajai kainai nustatyti, statybą leidžiančiam dokumentui gauti, rangos darbams pirkti. Bendruoju atveju Projekto sudedamosios dalys išdėstytos STR 1.04.04:2017 „Statinio projektavimas, projekto ekspertizė“, tačiau kiekvienu atveju Projekto sudedamosios dalys nustatomos atsižvelgus į projektuojamo statinio specifiką.

Projekte būtina suprojektuoti:

- 130 m privažiavimo keliuką;
- 3 vietų automobilių stovėjimo aikštelę (pvz. korys);
- atsinaujinančių išteklių apšvietimą;
- pavėsinę/stoginę;
- viešąjį tualetą pagal poreikį;
- 20-30 m takelį;
- reikalingus mažuosius kraštovaizdžio architektūros statinius (suolelius, šiukšliadėžes, apšvietimą, informacinį stendą ir kt.), siekiant pritaikyti teritoriją visuomeninei – kultūrinei funkcijai bei šiuolaikinėms reikmėms.
- Projekto sprendiniai turi būti originalūs, ekonomiškai pagrįsti ir racionalūs.

Kiti nurodymai:

- Projektiniai sprendiniai, privalomi derinti su Kultūros paveldo departamentu;

		• Projektas turi būti parengtas taip, kad visi siūlomi sprendiniai ir su jais susijusios paslaugos būtų technologiškai įvykdomi, gerai eksploatuojami ir ilgaamžiai. Į pasiūlymo kainą turi būti įskaičiuoti visi mokesčiai ir visos tiekėjo išlaidos.
10.	Kitos būtinų paslaugų projektui parengti	• Visų būtinų statybinių tyrimų, reikalingų Projektui parengti, atlikimas, būtinų dokumentų parengimas, suderinimas ir registracija atitinkamose institucijose: • Turi būti atlikti parko tvarkymo projektui parengti būtinai tyrimai: - Istoriniai tyrimai, kurių tikslas – surinkti išsamią istorinę medžiagą (planus, projektus, tyrimų ataskaitas, nuotraukas ir kt.) apie piliakalnį, jo struktūrą, mažuosius kraštovaizdžio architektūros statinius bei jų vietas parke. - Archeologiniai tyrimai, kurių tikslas – nustatyti piliakalnių takų, mažųjų kraštovaizdžio architektūros statinių, buvusių pastatų, komunikacinių tinklų, įrenginių ir kt. vietas. - Esant poreikiui ir kt. • Atlikti medžių taksacija. • Projektas turi būti rengiamas vadovaujantis kultūros paveldo objekto apskaitos dokumentais, kultūros paveldo vertybių registro duomenimis, ankstesnių ir naujai atliktų tyrimų išvadomis, savivaldybės administracijos nustatytais specialiaisiais architektūros reikalavimais, Kultūros paveldo departamento išduotais specialiaisiais paveldosaugos reikalavimais, specialiaisiais saugomos teritorijos tvarkymo ir apsaugos reikalavimais ir kitais galiojančiais Lietuvos Respublikos teisės aktais. • Vietovės topografinio plano paruošimas ir suderinimas įstatymų nustatyta tvarka. • Specialiųjų architektūros reikalavimų, specialiųjų sąlygų, prisijungimo prie inžinerinių tinklų ir techninių sąlygų užsakymas, gavimas ir jų realizavimas rengiamame Projekte. • Atsakymų ir paaiškinimų per statytojo (užsakovo) nurodytą terminą į tiekėjų paklausimus (pagal parengtą Projektą) parengimas ir pateikimas statytojui (užsakovui) vykdant rangos darbų ir techninės priežiūros paslaugų pirkimų procedūras. • Informacijos apie pradėtą rengti Projektą pateikimas susijusioms institucijoms teisės aktų nustatyta tvarka. • Reguliarus dalyvavimas su Projekto įgyvendinimu susijusiose veiklose, tinkamas atstovavimas Projekto rengėjui ir nuolatinis susijusių klausimų sprendimas rangos darbų laikotarpiu bei, esant poreikiui, garantiniu atliktų statybos darbų periodu. • Projektinės dokumentacijos klaidų, neatitikčių normatyviniams dokumentams neatlygintinas taisymas. Kiti nurodymai: • Projektuotojui, suderinus datą, atvykti į objektą ir įvertinti projektavimo darbų apimtį.

		• Projektuotojas privalo netrukdyti dirbti specialistams, atliekantiems darbus, vykdančioms techninę priežiūrą, statytojo (užsakovo) atstovams bei atsižvelgti į jų teikiamas pastabas ir teisėtus reikalavimus. • Projektuotojas visus iškilusius klausimus ir problemas, susijusias su šioje techninėje užduotyje nustatytą tikslų ir užduočių vykdymu, turi spręsti savarankiškai, tačiau galutinius sprendimus priimti tik suderinęs su statytoju (užsakovu). • Statytojui (užsakovui) raštu pareikalavus, po sutarties, kurios pagrindu buvo atlikti šioje techninėje užduotyje numatyti darbai, įvykdymo perskaičiuoti statinio statybos skaičiuojamąją kainą pagal einamųjų metų, kuriais numatoma statinio statybos pradžia, rinkos kainas.
11.	Statytojo (užsakovo) pateikiamų dokumentų sąrašas	• Nekilnojamojo turto registro išrašas; • Piliakalnių nuotrauka.

III. PROJEKTAVIMO PASLAUGŲ TECHNINĖ SPECIFIKACIJA

12.	Statinio projekte taikoma teisė ir normatyviniai dokumentai	Maštaičių piliakalnio techninis bei tvarkybos darbų projektas turi būti rengiamas vadovaujantis: • Statybos techniniu reglamentu STR 1.04.04:2017 „Statinio projektavimas, projekto ekspertizė“; • LR Nekilnojamojo kultūros paveldo apsaugos įstatymu; • Paveldo tvarkybos reglamentu PTR 3.08.01:2013 „Tvarkybos darbų rūšys“; • Paveldo tvarkybos reglamentu PTR 3.06.01:2014 „Kultūros paveldo tvarkybos darbų projektų rengimo taisyklės“; • Paveldo tvarkybos reglamentu PTR 3.08.01:2013 „Leidimas atlikti tvarkybos darbus išdavimo taisyklės“ • Kultūros paveldo objekto apskaitos dokumentais, kultūros vertybių registro duomenimis, ankstesnių ir naujai atliktų tyrimų išvadomis, savivaldybės administracijos nustatytais specialiaisiais reikalavimais, Kultūros paveldo departamento išduotais specialiaisiais paveldosaugos reikalavimais ir kitais galiojančiais teisės aktais; • Kitais teisės aktais, reglamentuojančiais techninės dokumentacijos rengimo tvarką; • Paslaugos technine specifikacija. • Piliakalnių techninis darbo projektas pradedamas rengti tik atlikus istorinius, archeologinius ar kitus reikalingus tyrimus. • Projektas turi atitikti projektavimo darbų rinkoje šiuo metu taikomus profesinius standartus ir universalaus dizaino reikalavimus. • Pasikeitus įstatymų ir teisės aktų, reglamentuojančių perkamas paslaugas, nuostatoms ir reikalavimams, projektuotojas turi vykdyti sutartį pagal galiojančius teisės aktus, tačiau apie tai turi informuoti statytoją (užsakovą).
13.	Kiti derinimai, projekto ekspertizė.	Kiti derinimai:


	Statybą leidžiančio dokumento gavimas	• Pristatyti Projektą statytojui (užsakovui) iki sprendinių detalizavimo ir gauti jo suderinimą; • Parengtą Projektą suderinti normatyvinių statybos dokumentų nustatyta tvarka su statytoju (užsakovu) ir atitinkamomis valstybės ir kitomis savivaldybių institucijomis; • Pateikti statinio rodiklius statytojui (užsakovui) patvirtinti. Projekto ekspertizė: • Projekto ekspertizę užsako ir už ją apmoka statytojas (užsakovas). • Projektuotojas privalo neatlygintinai pataisyti statinio Projektą pagal statinio ekspertizės išvadas per statytojo (užsakovo) nustatytą terminą (bet ne ilgesnį kaip per 5 darbo dienas). Statybą leidžiančio dokumento gavimas. Projektuotojas privalo: • Paskelbti Projektą LR statybos leidimų ir statybos valstybinės priežiūros informacinėje sistemoje „Infostatyba“. • Vadovaujantis STR 1.05.01:2017 „Statybą leidžiantys dokumentai. Statybos užbaigimas. Statybos sustabdymas. Savavališkos statybos padarinių šalinimas. Statybos pagal neteisėtai išduotą statybą leidžiantį dokumentą padarinių šalinimas“ suderinti Projektą su subjektais, įgaliojais tikrinti statinio projektus, apmokėti ir gauti statybą leidžiantį dokumentą statytojo (užsakovo) vardu.
14.	Projekto įforminimas ir pateikiamų projekto komplektų skaičius	• Projektas įforminamas, komplektuojamas ir perduodamas statytojui (užsakovui) LST 1516 „Statinio projekto architektūrinės ir konstrukcinės dalių brėžinių braižymo taisyklės ir grafiniai žymėjimai“, STR 1.04.04:2017 „Statinio projektavimas, projekto ekspertizė“, kitų reglamentų ir projektavimo darbų sutarties nustatyta tvarka. • Projekto komplektai turi būti spalvoti, vienodi. Projekto bylos turi būti sukomplektuotos ir įrištos taip, kad būtų patogų vartoti, lapai neplyštų. • Iki Projekto ekspertizės procedūrų pradžios projektuotojas turi pateikti statytojui (užsakovui) 1 (vieną) egzempliorių Projekto popierine forma ir 1 (vieną) egzempliorių skaitmenine forma. • Po statybą leidžiančio dokumento gavimo projektuotojas turi pateikti statytojui (užsakovui): - 4 (keturis) egzempliorius Projekto popierine forma; - 2 (du) egzempliorius statybos darbų sąmatinių skaičiavimų (pagal Statybos techninį reglamentą STR 1.04.04:2017 „Statinio projektavimas, projekto ekspertizė“); - 2 (du) egzempliorius (visų dalių) skaitmenine forma su el. parašais analogiškai suformuotoms popierinėms byloms.

MAŠTAIČIŲ, NARKŪNŲ PILIAKALNIS SU PRIEŠPILIAIS, PAPILIU IR SENOVĖS UOSTU (24752, A1502K)

APIBRĖŽTŲ TERITORIJOS BEI APSAUGOS ZONOS RIBŲ PLANAS, 1 LAPAS

Maštaičių k., Kidulų sen., Šakių r. sav.

M 1 : 2000 (viename cm - 20 m)

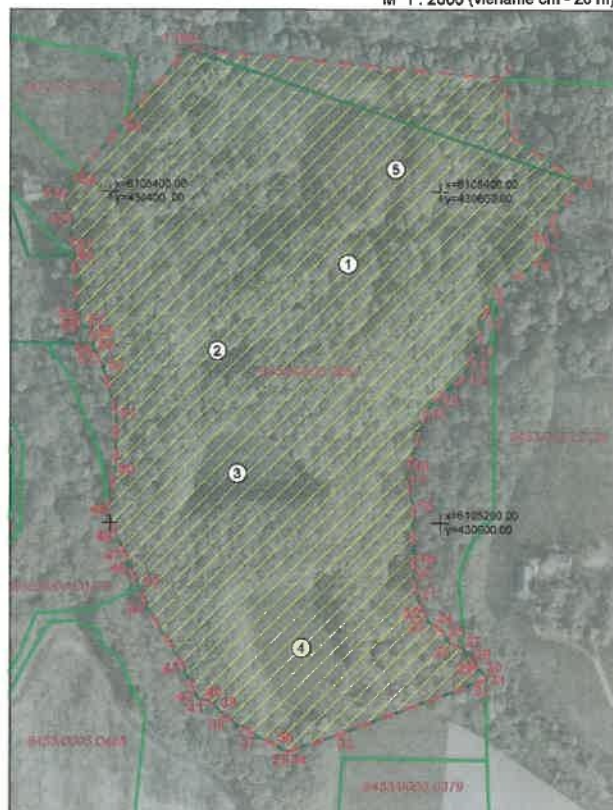

M 1 : 10 000 (viename cm - 100 m)



Sufartiniai ženklai:

- Nekilnojamosios kultūros vertybės apibrėžtos teritorijos ribos
- Geodeziškai matuotų sklypų ribos
- Preliminarijai matuotų sklypų ribos
- Apibrėžtas nekilnojamosios kultūros vertybės vizualinės apsaugos pozonis
- 8483/0005:0664 Žemės sklypo kadastro numeris
- 1(66) Teritorijos ribų koordinuotų taškų numeriai
- 1(48) Apsaugos zonos ribų koordinuotų taškų numeriai
- ① Eilės numeris
- x=6105200.00
-y=430600.00 Koordinatų tinklo sankirta

Schema: M 1 : 2000 Vieškelio g.
(viename cm - 20 m)

Komplekso dalys:

1. Piliakalnis (3261, A1502K1)
2. Pirmas priešpilis (24753, A1502K2)
3. Antras priešpilis (24754, A1502K3)
4. Papilys (24755, A1502K4)
5. Senovės uostas (37210)

Nuoroda. Apibrėžtų teritorijos bei apsaugos zonos ribų taškų koordinatės nurodytos antrame lape.

Teritorijos plotas - 85277 m²
Vizualinės apsaugos pozonio plotas - 261716 m²



KULTŪROS PAVELDO
CENTRAS

Maštaičių, Narkūnų piliakalnio su priešpiliais, papiliu ir senovės uostu (24752, A1502K)
apibrėžtų teritorijos bei apsaugos zonos ribų plano projektas

Teritorijos bei apsaugos zonos ribas ir vertingąsias savybes pažymėjo	
paminklotvarkinė	Imona Dementienė
Plano projektą sudarė	
vyresn. paminklotvarkininkas (kv. paž. Nr. 1GKV-847 ir 2M-M-1838)	dvynas Leonavičius
Plano projektą patikrino Vietų skyriaus vedėjas	rūnas Strazdas
Plano projektą priėmė direktorius	irgilijus Kačinskis



Šakių rajono savivaldybės
vicmeras

Parengė: Ūkio ir investicijų skyriaus vyriausioji specialistė

NEKILNOJAMOJO TURTO REGISTRO DUOMENŲ BAZĖS IŠRAŠAS

2024-12-13 14:14:42

1. Nekilnojamojo turto registre įregistruotas turtas:

Registro Nr.: 44/1043163
Registro tipas: Žemės sklypas
Sudarymo data: 2008-02-11
Šakių r. sav., Kidulių sen., Maštaičių k.

2. Nekilnojamieji daiktai:

2.1.

Žemės sklypas
Šakių r. sav., Kidulių sen., Maštaičių k.
Unikalus daikto numeris: 4400-1497-1723
Žemės sklypo kadastro numeris ir kadastro vietovės pavadinimas: 8453/0005:664 Kidulių k.v.
Daikto pagrindinė naudojimo paskirtis: Konservacinė
Žemės sklypo naudojimo būdas: Kultūros paveldo objektų žemės sklypai
Žemės sklypo plotas: 8.0438 ha
Žemės ūkio naudmenų plotas viso: 1.4097 ha
iš jo: pievų ir natūralių ganyklų plotas: 1.4097 ha
Miško žemės plotas: 6.3264 ha
Miško plotas, įregistruotas Miškų valstybės kadastrė: 6.2201 ha
Duomenų apie Miškų valstybės kadastrę įregistruotą miško plotą pateikimo data: 2020-12-19
Kelių plotas: 0.0758 ha
Vandens telkinių plotas: 0.1342 ha
Kitos žemės plotas: 0.0977 ha
Žemės ūkio naudmenų našumo balas: 20.0
Matavimų tipas: Žemės sklypas suformuotas atliekant kadastrinius matavimus
Indeksuota miško medynų vertė: 12000 Eur
Miško medynų vertė: 2500 Eur
Vidutinė rinkos vertė: 11808 Eur
Vidutinės rinkos vertės nustatymo data: 2007-10-12
Kadastro duomenų nustatymo data: 2007-10-09

3. Daikto priklausiniai iš kito registro: įrašų nėra

4. Nuosavybė:

4.1.

Nuosavybės teisė
Savininkas: LIETUVOS RESPUBLIKA, a.k. 111105555
Daiktas: žemės sklypas Nr. 4400-1497-1723, aprašytas p. 2.1.
Įregistravimo pagrindas: 2007-01-10 Apskritis viršininko įsakymas Nr. ŽŠ-10
Įrašas galioja: Nuo 2008-02-13

5. Valstybės ir savivaldybių žemės patikėjimo teisė:

5.1.

Valstybinės žemės patikėjimo teisė
Patikėtinis: Nacionalinė žemės tarnyba prie Aplinkos ministerijos, a.k. 188704927
Daiktas: žemės sklypas Nr. 4400-1497-1723, aprašytas p. 2.1.
Įregistravimo pagrindas: Žemės įstatymo pakeitimo ir papildymo įstatymas Nr. XI-912, 2010 m. birželio 18 d.
Įrašas galioja: Nuo 2010-07-01

6. Kitos daiktinės teisės: įrašų nėra

7. Juridiniai faktai:

7.1.

Nekilnojamas daiktas yra nekilnojamųjų kultūros vertybių teritorijoje (jų apsaugos zonoje)
Daiktas: žemės sklypas Nr. 4400-1497-1723, aprašytas p. 2.1.
Įregistravimo pagrindas: 2017-08-07 Kultūros paveldo departamento pranešimas Nr. 08-02
Aprašymas: 2013-07-23 Vertinimo tarybos aktas Nr.: KPD-VL-406
Įrašas galioja: Nuo 2017-08-24

7.2.

Nekilnojamas daiktas yra nekilnojamųjų kultūros vertybių teritorijoje (jų apsaugos zonoje)
Daiktas: žemės sklypas Nr. 4400-1497-1723, aprašytas p. 2.1.
Įregistravimo pagrindas: 2017-08-07 Kultūros paveldo departamento pranešimas Nr. 08-01
Aprašymas: 2013-07-23 Vertinimo tarybos aktas Nr.: KPD-VL-406
Įrašas galioja: Nuo 2017-08-24

7.3.

Sudaryta panaudos sutartis
Panaudos gavėjas: ŠAKIŲ RAJONO SAVIVALDYBĖ, a.k. 111105021
Daiktas: žemės sklypas Nr. 4400-1497-1723, aprašytas p. 2.1.
Įregistravimo pagrindas: 2008-03-05 Panaudos sutartis Nr. 84/08-90/VN-3
Plotas: 8.0438 ha
Įrašas galioja: Nuo 2008-03-20
Terminas: Nuo 2008-03-05 iki 2107-03-05

8. Žymos:

8.1.

Teritorija, kurioje taikomos SŽNS, neįregistruota Nekilnojamojo turto registre: paviršinių vandens telkinių pakrantės apsaugos juostos (VI skyrius, aštuntasis skirsnis)
Daiktas: žemės sklypas Nr. 4400-1497-1723, aprašytas p. 2.1.
Įregistravimo pagrindas: 2019-06-06 Lietuvos Respublikos specialiuųjų žemės naudojimo sąlygų įstatymas Nr. XIII-2166
2019-12-19 Lietuvos Respublikos žemės ūkio ministro įsakymas Nr. 3D-711
Plotas: 80438.00 kv. m
Įrašas galioja: Nuo 2023-01-01

8.2.

Teritorija, kurioje taikomos SŽNS, neįregistruota Nekilnojamojo turto registre:
paviršinių vandens telkinių apsaugos zonos (VI skyrius, septintasis skirsnis)
Daiktas: žemės sklypas Nr. 4400-1497-1723, aprašytas p. 2.1.
[registravimo pagrindas: 2019-06-06 Lietuvos Respublikos specialiųjų žemės naudojimo sąlygų įstatymas
Nr. XIII-2166
2019-12-19 Lietuvos Respublikos žemės ūkio ministro įsakymas Nr. 3D-711
Plotas: 80438.00 kv. m
Įrašas galioja: Nuo 2023-01-01

8.3.

Teritorija, kurioje taikomos SŽNS, neįregistruota Nekilnojamojo turto registre: miško
žemė (VI skyrius, trečiasis skirsnis)
Daiktas: žemės sklypas Nr. 4400-1497-1723, aprašytas p. 2.1.
[registravimo pagrindas: 2019-06-06 Lietuvos Respublikos specialiųjų žemės naudojimo sąlygų įstatymas
Nr. XIII-2166
2019-12-19 Lietuvos Respublikos žemės ūkio ministro įsakymas Nr. 3D-711
Plotas: 63264.00 kv. m
Įrašas galioja: Nuo 2023-01-01

9. Teritorijos, kuriose taikomos SŽNS, įrašytos į NTK kadastro duomenų byloje įrašytų duomenų pagrindu: įrašų nėra

10. Daikto registravimas ir kadastro žymos: įrašų nėra

11. Duomenys apie įregistruotas teritorijas, kuriose taikomos specialiosios žemės naudojimo sąlygos:

11.1. Kultūros paveldo objektų ir vietovių teritorijos, jų apsaugos zonos (V skyrius, pirmasis skirsnis)
Teritorijos pavadinimas: skirsnis
Teritorijos unikalus numeris: 100675538
[registravimo pagrindas: Kultūros paveldo departamentas prie Kultūros ministerijos; 2022-10-26 Kultūros paveldo departamento prie Kultūros ministerijos ketvirtosios Nekilnojamojo kultūros paveldo vertinimo tarybos aktas Nr. KPD-VL-406/1
[registravimo data: 2024-07-23
Žemės sklypo plotas, patenkantis į Teritoriją: 80435 kv. m, nuo 2024-07-23

11.2. Teritorijos pavadinimas: Natūralios pievos bei ganyklos (VI skyrius, ketvirtasis skirsnis)
Teritorijos unikalus numeris: 100531780
[registravimo pagrindas: Valstybinė saugomų teritorijų tarnyba prie Aplinkos ministerijos; 2023-09-28 VALSTYBINĖS SAUGOMŲ TERITORIJŲ TARNYBOS PRIE APLINKOS MINISTERIJOS DIREKTORIAUS ĮSAKYMAS DĖL NATŪRALIŲ PIEVŲ IR GANYKLŲ, PELKIŲ IR ŠALTINYNŲ ŽEMĖLAPIŲ PATVIRTINIMO (2023-09-28 redakcija) Nr. V-93
[registravimo data: 2023-12-19
Žemės sklypo plotas, patenkantis į Teritoriją: 2159 kv. m, nuo 2024-06-07

11.3. Teritorijos pavadinimas: Natūralios pievos bei ganyklos (VI skyrius, ketvirtasis skirsnis)
Teritorijos unikalus numeris: 100554290
[registravimo pagrindas: Valstybinė saugomų teritorijų tarnyba prie Aplinkos ministerijos; 2023-09-28 VALSTYBINĖS SAUGOMŲ TERITORIJŲ TARNYBOS PRIE APLINKOS MINISTERIJOS DIREKTORIAUS ĮSAKYMAS DĖL NATŪRALIŲ PIEVŲ IR GANYKLŲ, PELKIŲ IR ŠALTINYNŲ ŽEMĖLAPIŲ PATVIRTINIMO (2023-09-28 redakcija) Nr. V-93
[registravimo data: 2023-12-19
Žemės sklypo plotas, patenkantis į Teritoriją: 469 kv. m, nuo 2024-06-07

11.4. Teritorijos pavadinimas: Natūralios pievos bei ganyklos (VI skyrius, ketvirtasis skirsnis)
Teritorijos unikalus numeris: 100549908
[registravimo pagrindas: Valstybinė saugomų teritorijų tarnyba prie Aplinkos ministerijos; 2023-09-28 VALSTYBINĖS SAUGOMŲ TERITORIJŲ TARNYBOS PRIE APLINKOS MINISTERIJOS DIREKTORIAUS ĮSAKYMAS DĖL NATŪRALIŲ PIEVŲ IR GANYKLŲ, PELKIŲ IR ŠALTINYNŲ ŽEMĖLAPIŲ PATVIRTINIMO (2023-09-28 redakcija) Nr. V-93
[registravimo data: 2023-12-19
Žemės sklypo plotas, patenkantis į Teritoriją: 1726 kv. m, nuo 2024-06-07

11.5. Teritorijos pavadinimas: Natūralios pievos bei ganyklos (VI skyrius, ketvirtasis skirsnis)
Teritorijos unikalus numeris: 100527678
[registravimo pagrindas: Valstybinė saugomų teritorijų tarnyba prie Aplinkos ministerijos; 2023-09-28 VALSTYBINĖS SAUGOMŲ TERITORIJŲ TARNYBOS PRIE APLINKOS MINISTERIJOS DIREKTORIAUS ĮSAKYMAS DĖL NATŪRALIŲ PIEVŲ IR GANYKLŲ, PELKIŲ IR ŠALTINYNŲ ŽEMĖLAPIŲ PATVIRTINIMO (2023-09-28 redakcija) Nr. V-93
[registravimo data: 2023-12-19
Žemės sklypo plotas, patenkantis į Teritoriją: 4069 kv. m, nuo 2024-06-07

12. Registro pastabos ir nuorodos: įrašų nėra

13. Kita informacija: įrašų nėra

14. Informacija apie duomenų sandoriui tikslinimą: įrašų nėra

Dokumentą atspausdino

Architekto

KVALIFIKACIJOS A T E S T A T A S

LIETUVOS ARCHITEKTŲ RŪMAI

Nr. A 1971

Justina Padvarskaitė-Venslovienė

**Statinio projekto, statinio projekto vykdymo priežiūros,
statinio projekto architektūrinės dalies,
statinio projekto architektūrinės dalies vykdymo priežiūros vadovė**
Statinių kategorija: ypatingieji ir neypatingieji statiniai

Teritorijų planavimo vadovė
Kompleksinio teritorijų planavimo dokumentų rūšies:
vietovės lygmens detalieji planai ir vietovės lygmens bendrieji planai

Specialiojo teritorijų planavimo dokumentų rūšies:
vietovės lygmens inžinerinės infrastruktūros vystymo planai

Lietuvos architektų rūmų pirmininkė



Architektų profesinio atestavimo komisijos

2013 m. spalio mėn. 18 d. posėdžio protokolas Nr. 82
2018 m. gruodžio mėn. 5 d. posėdžio protokolas Nr. 148



LIETUVOS RESPUBLIKOS
KULTŪROS MINISTERIJA

NEKILNOJAMOJO KULTŪROS PAVELDO APSAUGOS SPECIALISTO KVALIFIKACIJOS ATESTATAS

2020-05-19 Nr. 0576
(data)

Justina Padvarskaitė-Venslovienė

(atestuoto specialisto vardas, pavardė)

Nekilnojamojo kultūros paveldo taikomieji moksliniai ir ardomieji tyrimai – architektūriniai tyrimai;
Tvarkybos darbų projektų rengimas ir vadovavimas projektavimui – architektūrinio paveldo tvarkybos
darbų projektavimas;

Tvarkybos darbų projektų vykdymo priežiūra ir vadovavimas tvarkybos darbų projektų vykdymo
priežiūrai – architektūrinio paveldo tvarkybos darbų projektų sprendinių įgyvendinimo priežiūra

(nekilnojamojo kultūros paveldo apsaugos veikla (-os) ir specializacija (-os))

Lietuvos Respublikos kultūros ministras

(parašas)

A. V.

(vardas ir pavardė)

A 0576



ŠAKIŲ RAJONO SAVIVALDYBĖS ADMINISTRACIJA

UAB „Enero“
Trakų g. 3
01132 Vilnius

2025-05- S E-

ĮGALIOJIMAS

Šakių rajono savivaldybės administracija, juridinio asmens kodas 188772814, kurios registruota buveinė yra Bažnyčios g. 4, LT-71115 Šakiai, duomenys apie įstaigą kaupiami ir saugomi Lietuvos Respublikos juridinių asmenų registre, atstovaujama administracijos direktoriaus Vytauto Ižganaičio, veikiančio pagal Šakių rajono savivaldybės tarybos 2024 m. kovo 15 d. sprendimu Nr. T-58 „Dėl Šakių rajono savivaldybės administracijos nuostatų patvirtinimo“ patvirtintus Šakių rajono savivaldybės administracijos nuostatus,

į g a l i o j a UAB „Enero“ (juridinio asmens kodas 302521962, kurios registruota buveinė Trakų g. 3, 01132 Vilnius) projekto vadovę Justiną Padvarskaitę-Vensloviene (asmens kodas [redacted]) atstovauti statytojo interesams, susijusiems su Maštaičių piliakalnio teritorijos sutvarkymo techninio darbo projekto parengimu, pateikiant prašymus objekto techninėms sąlygoms ir (ar) specialiesiems reikalavimams gauti, derinant minėto objekto projektą su suinteresuotomis institucijomis, pasirašant dokumentus elektroniniu parašu, patvirtinant dokumentų tikrumą elektroniniu parašu, teikiant prašymą statybą leidžiančiam dokumentui gauti (portale TPS „Vartai“), teikiant prašymus ir derinant projektą Kultūros paveldo elektroninių paslaugų informacinėje sistemoje (KPEPIS), esant būtinybei, perigaliojant kitą atsakingą įmonės darbuotoją šiems įgaliojimams vykdyti.

Įgaliojimas galioja iki statybą leidžiančio dokumento gavimo.

Administracijos direktorius

[redacted]

DETALŪS METADUOMENYS	
Dokumento sudarytojas (-ai)	Šakių rajono savivaldybės administracija
Dokumento pavadinimas (antraštė)	Įgaliojimas UAB "Enero" Maštaičių piliakalnių techninio projekto rengimui
Registracija #1	
Dokumento registracijos data ir numeris	2025-05-06T17:49:24+03:00, S E-967
Dokumento specifikacijos identifikavimo žymuo	ADOC-V1.0
Parašas #1	
Parašo paskirtis	Pasirašymas
Parašą sukūrusio asmens vardas, pavardė ir pareigos	 s, Administracijos direktorius
Parašo sukūrimo data ir laikas	2025-05-06T17:50:18.0000000+03:00
Parašo formatas	Kvalifikuotas elektroninis parašas
Laiko žymoje nurodytas laikas	-
Informacija apie sertifikavimo paslaugų teikėją	ADIC CA ECC Asmens dokumentu israsymo centras prie LR VRM LT
Sertifikato galiojimo laikas	2028-07-29T08:15:21+03:00
Informacija apie būdus, naudotus metaduomenų vientisumui užtikrinti	Metaduomenų vientisumas užtikrintas elektroniniais parašais
Pagrindinio dokumento priedų skaičius	0
Pagrindinio dokumento pridedamų dokumentų skaičius	0
Programinės įrangos, kuria naudojantis sudarytas elektroninis dokumentas, pavadinimas	Elpako v.20250506.1
Informacija apie elektroninio dokumento ir elektroninio (-ių) parašo (-ų) tikrinimą (tikrinimo data)	Tikrinant dokumentą nenustatyta jokių klaidų, 2025-08-11 13:09:07