


RŪSYS

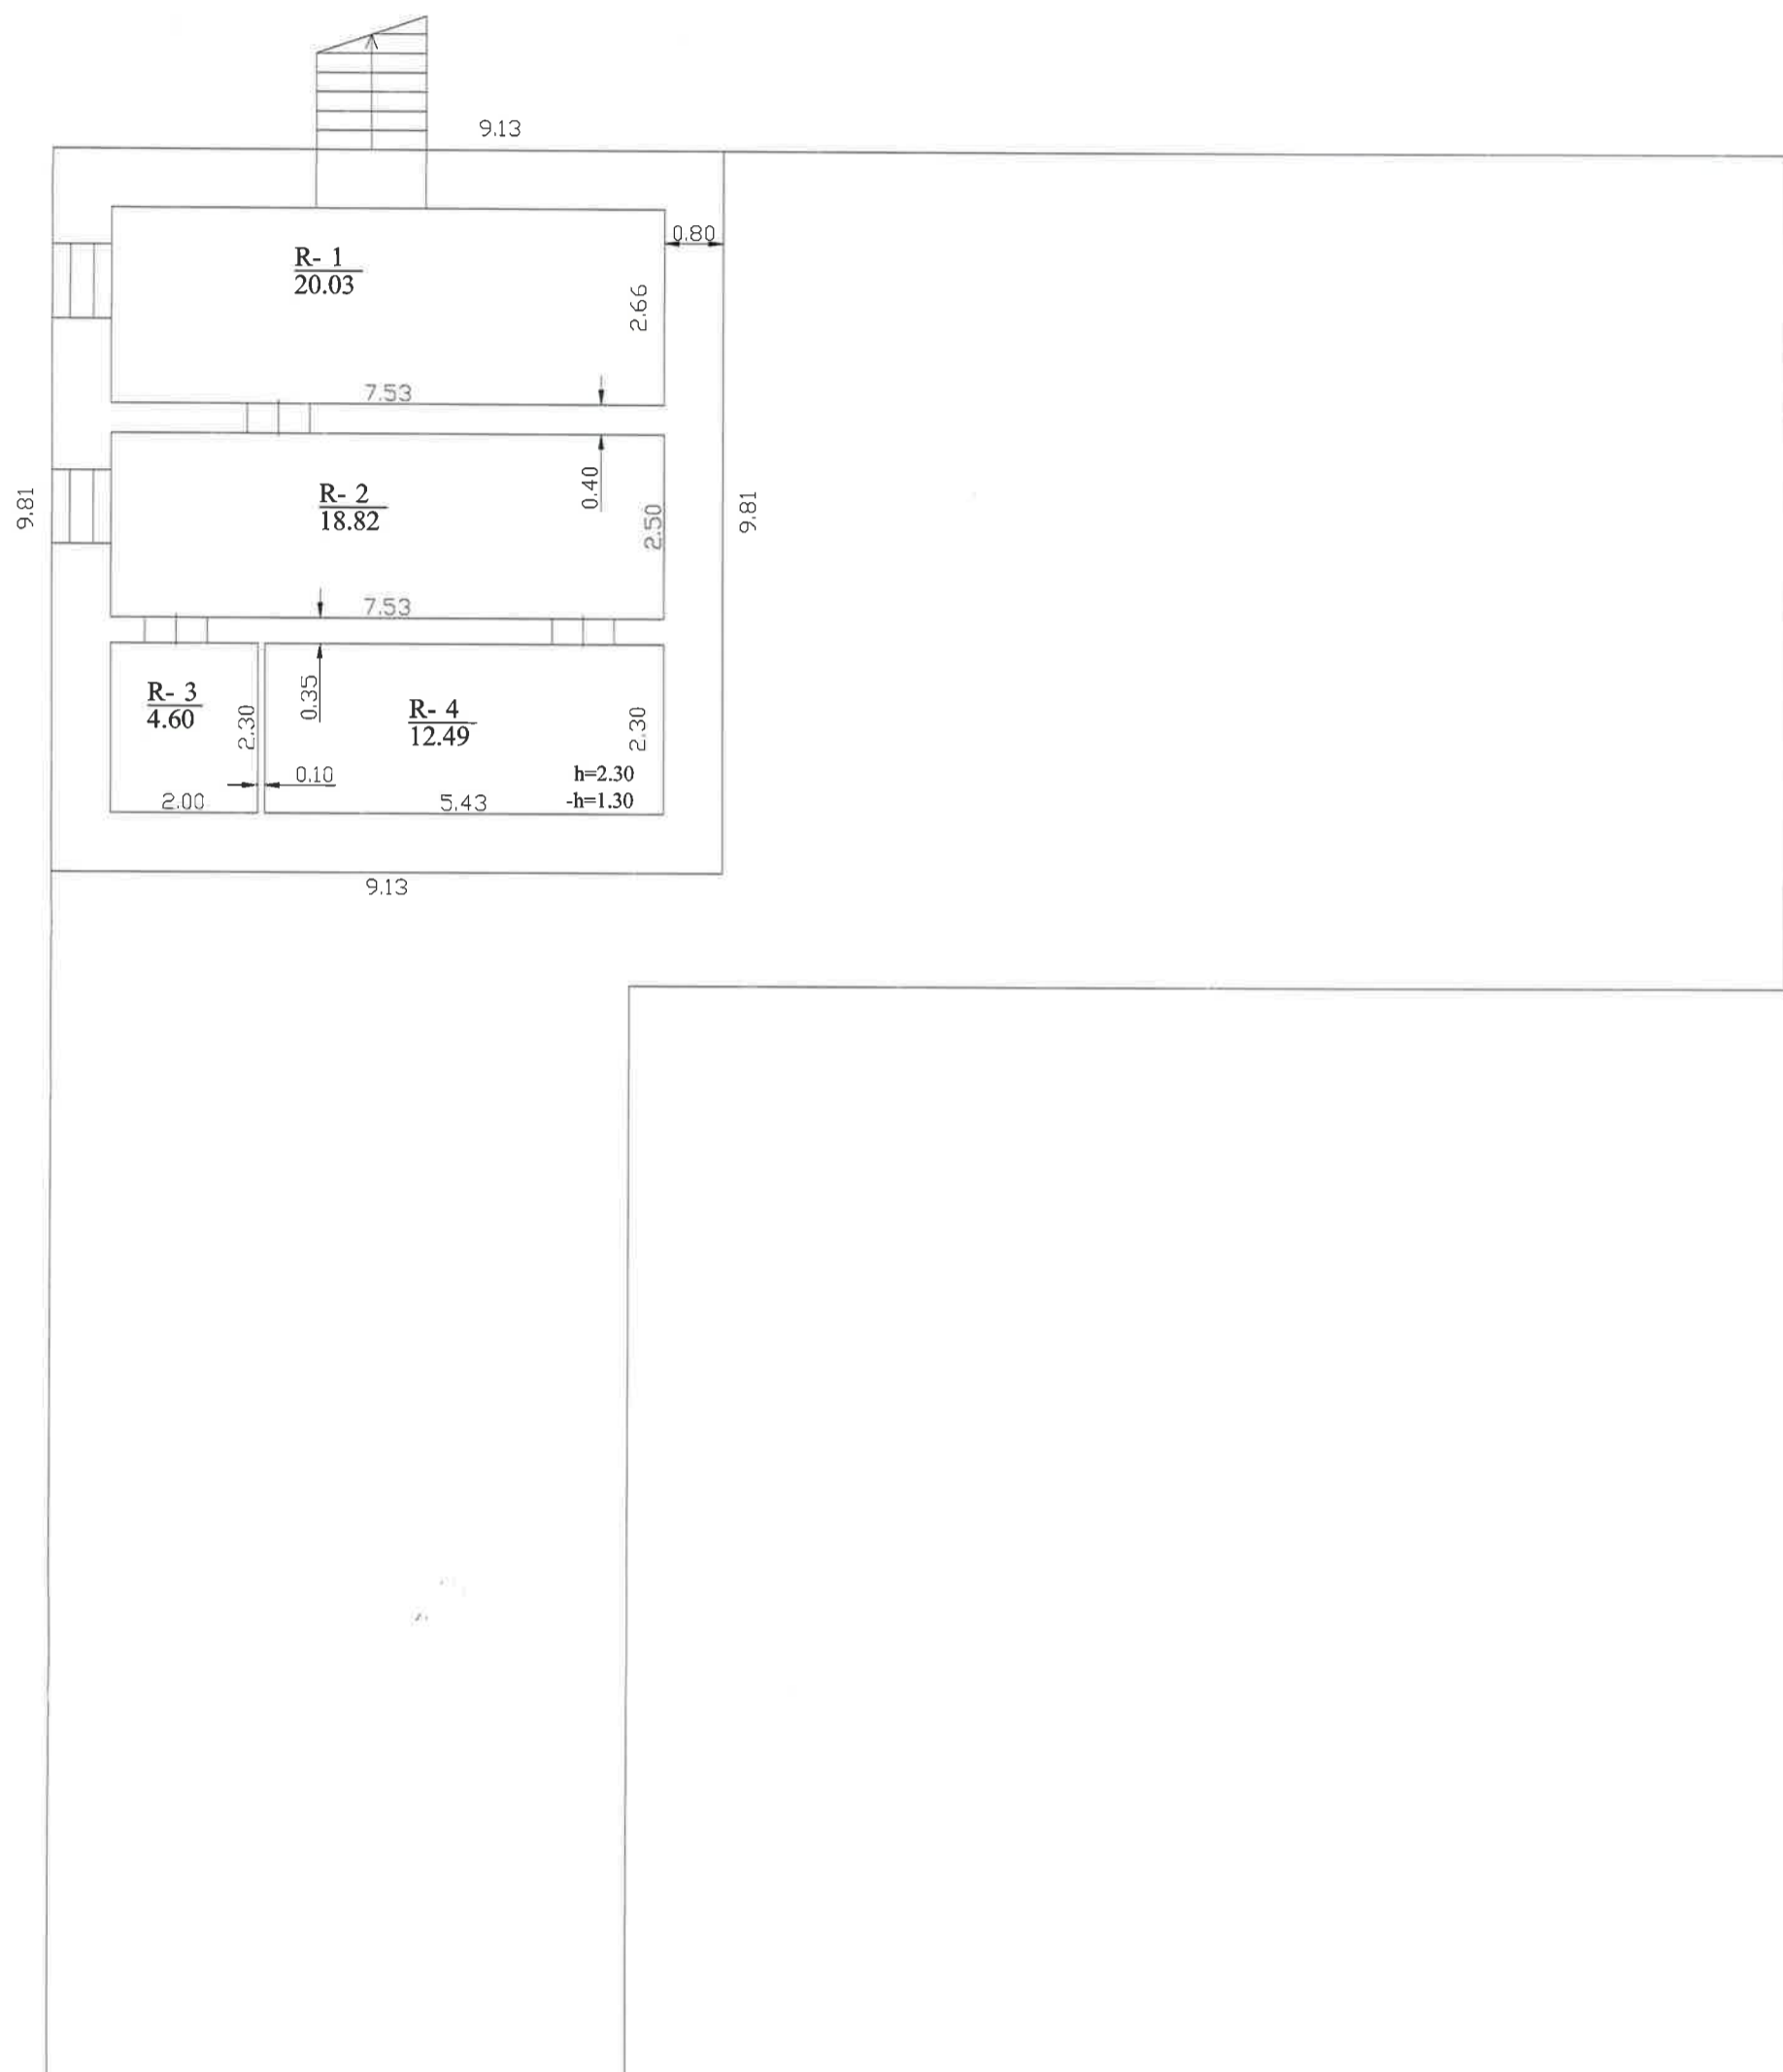


UAB "Geopagrindas", kodas: 304405426, adresas: Kaunas, Savanorių pr. 235-4
tel.: + 370 689 456 23

Matininko kvalifikacijos pažymėjimo Nr.	Pareigos	Vardas ir pavardė
2M-M-1901	Matininkas	JULIUS ŽEMAITIS
Adresas: Šakių r. sav. Kaimelio k. Vilties g. 2A		
Pastato žymėjimas plane	1A1/p	
Kadastro duomenų nustatymo data	2019-06-17	
Plano parengimo data	2019-06-17	
Mastelis	1:100	



1103910320

PIRMAS AUKŠTAS

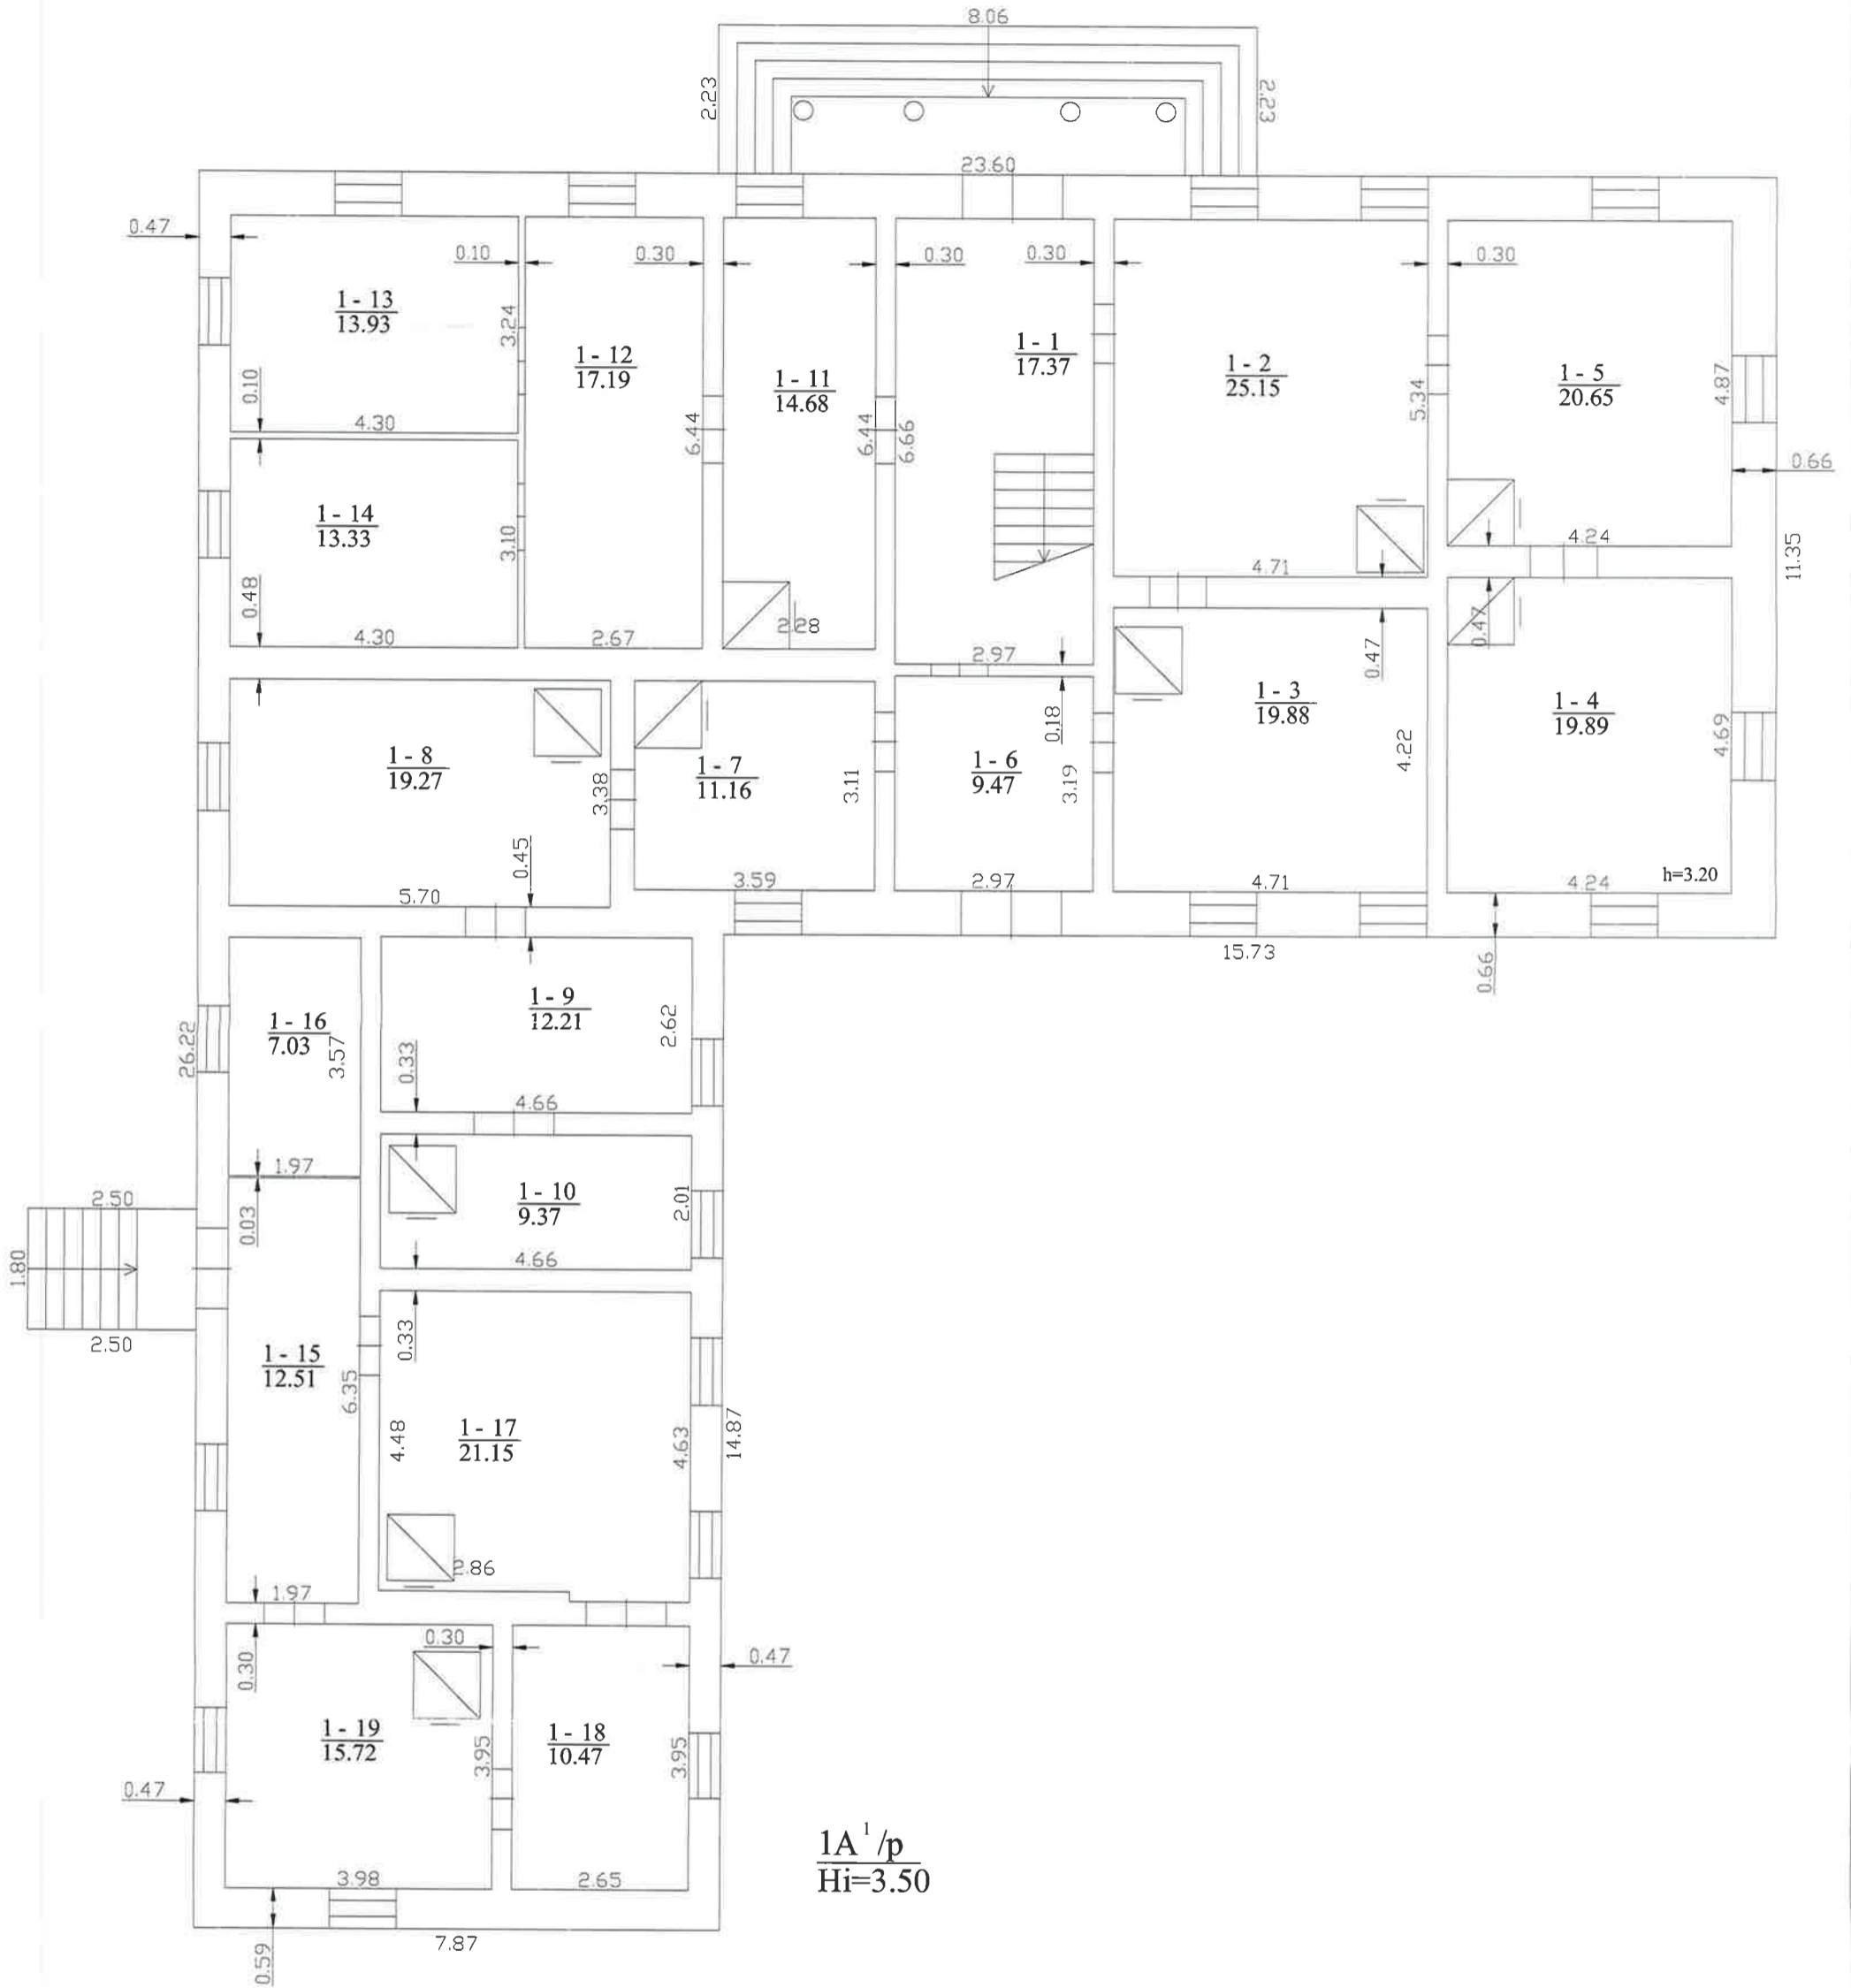

1A¹/p
Hi=3.50

UAB "Geopagrindas", kodas: 304405426, adresas: Kaunas, Savanorių pr. 235-4
tel.: + 370 689 456 23

Matininko kvalifikacijos pažymėjimo Nr.	Pareigos	Vardas ir pavardė
2M-M-1901	Matininkas	JULIUS ŽEMAITIS


Adresas: Šakių r. sav. Kaimelio k. Vilties g. 2A

Pastato žymėjimas plane	1A1/p
Kadastro duomenų nustatymo data	2019-06-17
Plano parengimo data	2019-06-17
Mastelis	1:100



1103910320

PASTOGĖ

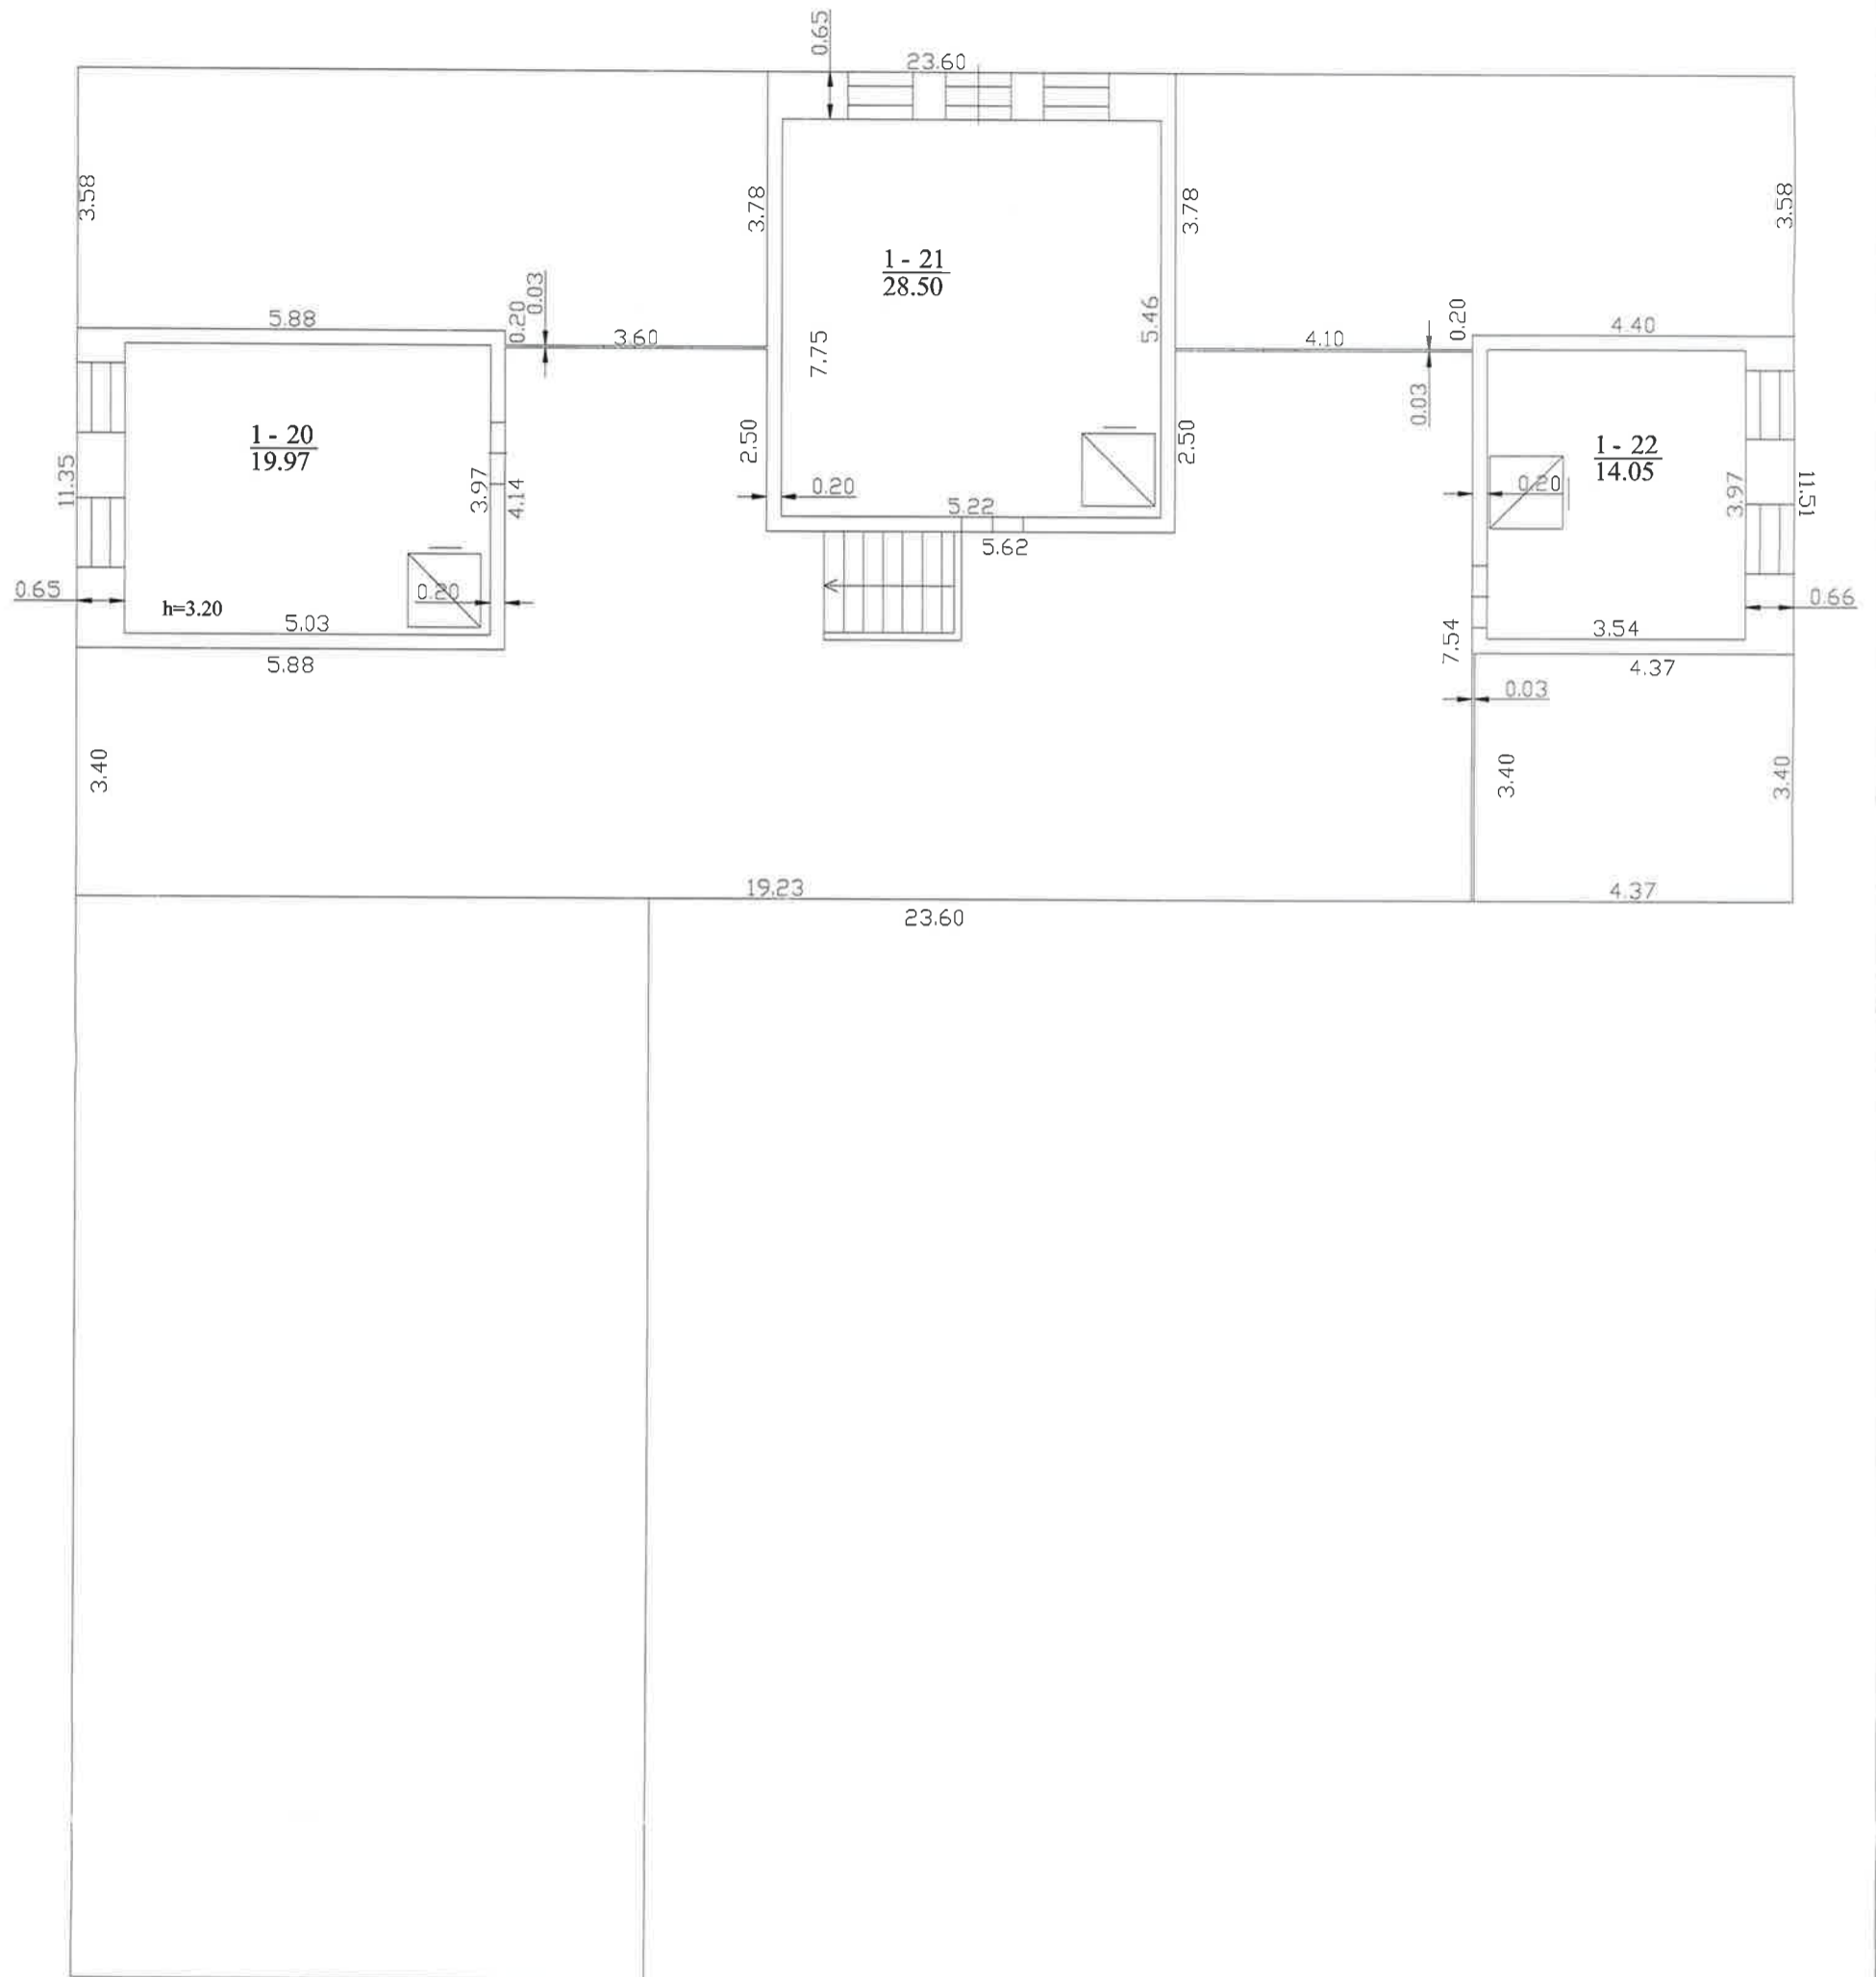

UAB "Geopagrindas", kodas: 304405426, adresas: Kaunas, Savanorių pr. 235-4
tel.: + 370 689 456 23

Matininko kvalifikacijos pažymėjimo Nr.	Pareigos	Vardas ir pavardė
2M-M-1901	Matininkas	JULIUS ŽEMAITIS
Adresas: Šakių r. sav. Kaimelio k. Vilties g. 2A		
Pastato žymėjimas plane	1A1/p	
Kadastro duomenų nustatymo data	2019-06-17	
Plano parengimo data	2019-06-17	
Mastelis	1:100	



1103910320