


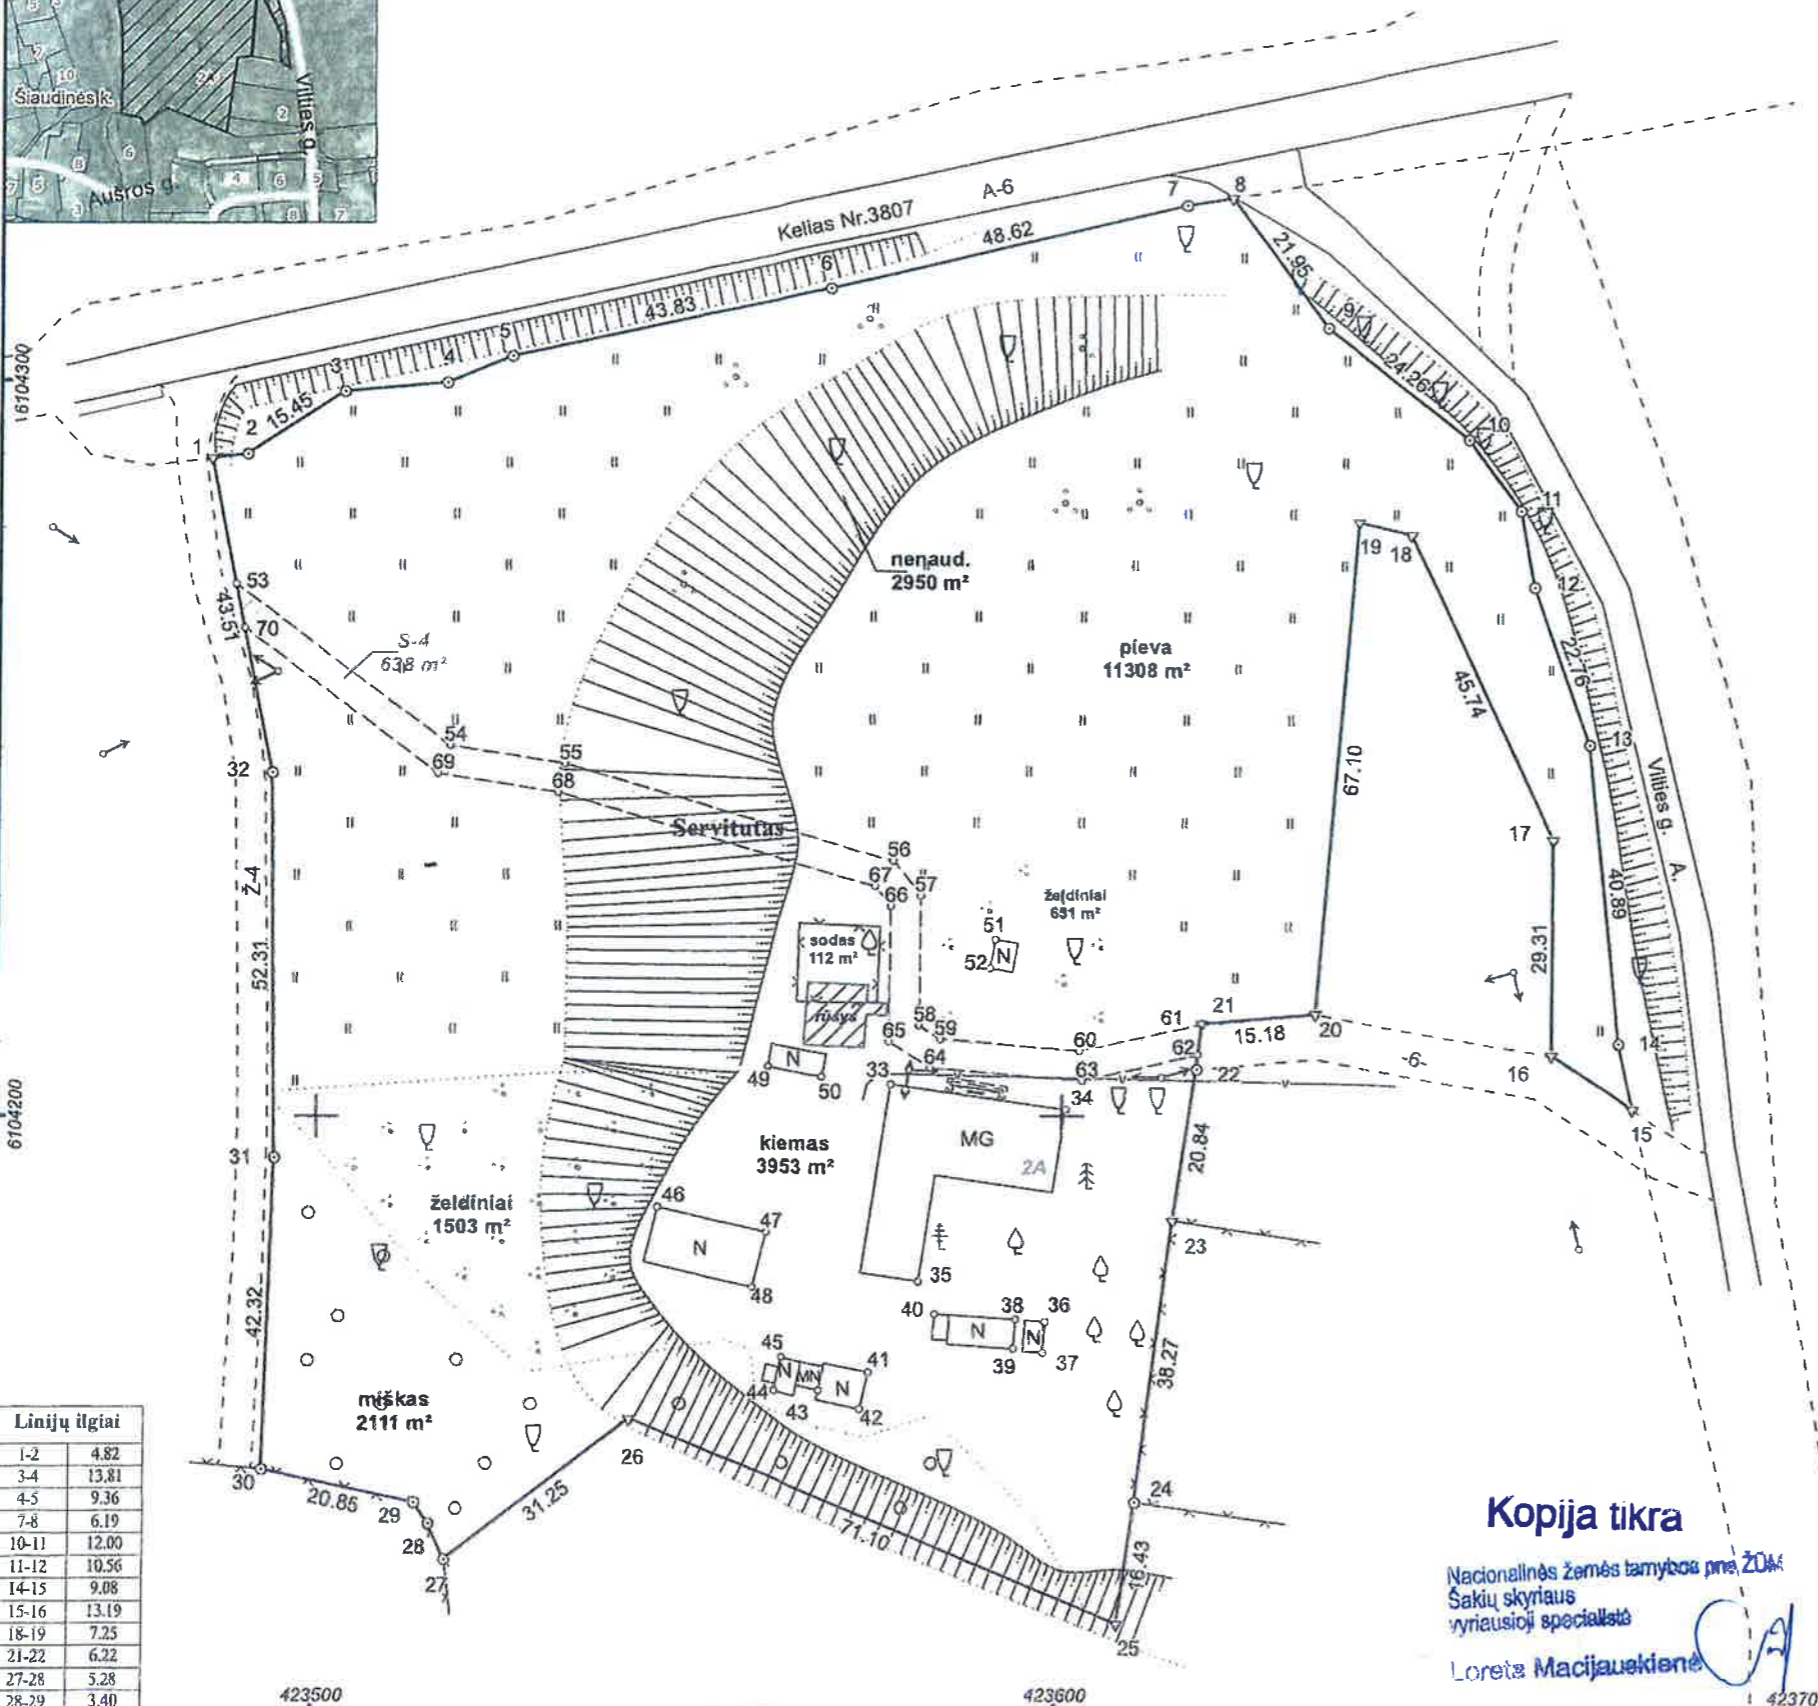

ŽEMĖS SKLYPO PLANAS M 1:1000

Sklypo plotas 23226 m²



Linijų ilgiai	
1-2	4.82
3-4	13.81
4-5	9.36
7-8	6.19
10-11	12.00
11-12	10.56
14-15	9.08
15-16	13.19
18-19	7.25
21-22	6.22
27-28	5.28
28-29	3.40

Kadastro:	vietovė	Kidulių	blokas	sklypas
Žemės sklypo kadastro Nr.			8 4 5 3	0 0 0 3

Savivaldybė	Šakių r.
Seniūnija	Kidulių
Gyvenamoji vietovė	Šiaudinės k.
Gatvė, namo Nr.	Vilties g.2A; Proj.Nr.1330

Gretimybė	Gretimo žemės sklypo kadastro Nr.	Pastabos
1-8	8453/7001:10	Kelias Nr.3807 (A.)
8-15		Vilties g-vė (A.)
15-16		Pravažiavimas 6 m.pločio
16-20	8453/0003:549	
20-22		Pravažiavimas 6 m.pločio
22-23		Juridiškai neįteisinta žemė
23-24	8453/0003:413	LKS-1994
24-25		Juridiškai neįteisinta žemė
25-27	8453/0003:514	LKS-1994
27-30	8453/0003:559	LKS-1994
30-32-1		4m.pločio kelias

Su pagal 2021 m. sausio mėn. 28 d. atliktą žemės sklypo ribų paženklinimą-parodymą parengtame žemės sklypo plane išbraižytomis ribomis ir apskaičiuotu žemės sklypo plotu sutinku:

I. Lietuvos Respublika
(vardas, pavardė) (parašas) (data)

Kopija tikra
Nacionalinės žemės tarnybos prie ŽŪM
Šakių skyriaus
vyriausioji specialistė
Loreta Macijaukienė

UAB "Geopagrindas"
UAB "Geopagrindas", I.K. 304405426,
Gailintas Raudonius, 2M-2118, mob.tel.8 687 72070

Pareigos	Parašas	Vardas ir pavardė	Data
matavimas		GAILINTAS RAUDONIUS	2021-01-28

Matavimo kvalifikacijos pažymėjimo Nr.: 2M-M-2118 GEO OBJEKTO KODAS: 4400-5608-4070



ŽEMĖS SKLYPO PLANAS M 1:1000

Žemės sklypo plotas 23226 m²

Žemės sklypo kadastro numeris:	kodas			blokas			sklypas			
	8	4	5	3	0	0	0	3		

KOORDINAČIŲ ŽINIARAŠTIS

Koordinatinių sistema: LKS-94							
Taško Nr.	Kodas	X	Y	Taško Nr.	Kodas	X	Y
1	R	6104289.37	423485.41	36	NK	6104172.08	423598.11
2	R	6104289.95	423490.19	37	NK	6104167.85	423597.83
3	R	6104298.43	423503.10	38	NK	6104172.32	423594.16
4	R	6104299.63	423516.86	39	NK	6104168.38	423593.90
5	R	6104303.30	423525.47	40	NK	6104173.03	423583.39
6	R	6104312.47	423568.33	41	NK	6104165.09	423574.57
7	R	6104323.94	423615.58	42	NK	6104160.13	423573.50
8	R	6104324.98	423621.68	43	NK	6104162.68	423567.96
9	R	6104307.27	423634.64	44	NK	6104162.48	423561.97
10	R	6104292.14	423653.61	45	NK	6104167.07	423562.95
11	R	6104282.43	423660.66	46	NK	6104187.58	423545.98
12	R	6104272.06	423662.66	47	NK	6104184.03	423560.66
13	R	6104250.61	423670.27	48	NK	6104176.57	423558.86
14	R	6104209.95	423674.62	49	NK	6104206.60	423560.68
15	R	6104201.12	423676.75	50	NK	6104205.28	423567.98
16	R	6104208.38	423665.74	51	NK	6104223.99	423590.97
17	R	6104237.69	423665.58	52	NK	6104220.08	423590.29
18	R	6104279.10	423646.16	53	S	6104272.23	423488.75
19	R	6104280.78	423639.11	54	S	6104250.27	423517.52
20	R	6104213.88	423633.93	55	S	6104247.78	423532.92
21	R	6104212.49	423618.81	56	S	6104234.59	423577.11
22	R	6104206.32	423618.06	57	S	6104229.87	423580.86
23	R	6104185.68	423615.16	58	S	6104212.20	423580.78
24	R	6104147.71	423610.36	59	S	6104210.36	423583.69
25	R	6104131.43	423608.15	60	S	6104208.80	423602.29
26	R	6104158.83	423542.54	61	S	6104212.49	423618.81
27	R	6104139.99	423517.61	62	S	6104208.28	423618.30
28	R	6104144.77	423515.37	63	S	6104204.76	423602.57
29	R	6104147.57	423513.45	64	S	6104206.46	423582.38
30	R	6104152.05	423493.09	65	S	6104210.00	423576.77
31	R	6104194.35	423494.41	66	S	6104228.48	423576.85
32	R	6104246.66	423493.73	67	S	6104231.12	423574.76
33	NK	6104204.23	423577.11	68	S	6104243.87	423532.02
34	NK	6104200.81	423600.46	69	S	6104246.48	423515.89
35	NK	6104177.44	423581.14	70	S	6104266.32	423489.90

Žemės sklypo centro koordinatės		Darbo LitPOS laikas	
Koordinatinių sistema	Koordinatės X/Y	Data	2021-01-28
Valstybinė LKS-1994	X=6104234.01 Y=423567.86	Prisijungta	13:00
		Atsijungta	17:00

Žiniaraštį sudarė:	GAILINTAS RAUDONIUS	2M-M-2118	2021-01-28
	v. pavardė	kval. paž. nr.	parašas data

Ištrauka iš Lietuvos Respublikos administracinių nusižengimų kodekso:
112 straipsnis. Nuolatinių žemėnaudos riboženklų sunaikinimas arba sugadinimas
užtraukia baudą nuo septynioliasdešimt iki vieno šimto keturiasdešimt eurų.



Duomenys apie teritorijas, kuriose taikomos specialiosios žemės naudojimo sąlygos

Eilės Nr.	Teritorijos, kurioje taikomos specialiosios žemės naudojimo sąlygos, kodas	Teritorijos, kurioje taikomos specialiosios žemės naudojimo sąlygos, pavadinimas	Teritorijos, kurioje taikomos specialiosios žemės naudojimo sąlygos, plotas, m ²
1	101	Viešųjų ryšių tinklų elektroninių ryšių infrastruktūros apsaugos zonos (III skyrius, vienuoliktasis skirsnis)	104
2	102	Kelių apsaugos zonos (III skyrius, antrasis skirsnis)	1948
3	106	Elektros tinklų apsaugos zonos (III skyrius, ketvirtasis skirsnis)	326
4	119	Kultūros paveldo objektų ir vietovių teritorijos, jų apsaugos zonos (V skyrius, pirmasis skirsnis)	23226
5	126	Miško žemė (VI skyrius, trečiasis skirsnis)	2111
6	149	Vandens tiekimo ir nuotekų, paviršinių nuotekų tvarkymo infrastruktūros apsaugos zonos (III skyrius, dešimtas skirsnis)	242
7	163	Paviršinių vandens telkinių apsaugos zonos (VI skyrius, septintasis skirsnis)	6010
8	164	Paviršinių vandens telkinių pakrantės apsaugos juostos (VI skyrius, aštuntasis skirsnis)	72

Duomenys apie žemės sklypo servitutus

Eilės Nr.	Servituto kodas	Nekilnojamojo turto registre įrašyto ar teritorijų planavimo dokumente nustatyto servituto pavadinimas ir rūšis	Servituto plotas, m ²
1	202	Kelio servitutas - teisė naudotis pėsčiųjų taku (tarnaujantis) paž. S-4	638

Kopija tikra

Nacionalinės žemės tarnybos prie ŽŪA
Šakių skyriaus
vyriausioji specialistė

Loreta Macijauskienė

Dokumentą elektroniniu parašu
pasirašė ALDONA ŠATIENĖ
Data: 2021-06-02 11:39:09
Paskirtis: Žemės sklypo ribos
pažymėtos kadastro žemėlapyje.
Kadastro Nr. 8453/0003:72