Branduoliškių k. gatvių išdėstymo planas
M 1:10000

Šakių rajono savivaldybės tarybos
20____ m. _____ d. sprendimo Nr. _____
_____ priedas



Kartografinis pagrindas	Ortofoto
Koordinačių nustatymo būdas	Grafinis

KOORDINAČIŲ ŽINIARAŠTIS

Nr. plane	X	Y
A1	6104885	438977
A2	6105346	439071
A3	6105575	439116
A4	6105742	439150
A5	6105949	439191
A6	6106063	439216
A7	6106094	439220
A8	6106122	439217
A9	6106265	439185
A10	6106300	439179
A11	6106329	439180
A12	6106371	439192
A13	6106572	439268
A14	6106618	439286
A15	6106690	439311
A16	6106720	439323
A17	6106748	439331
A18	6106796	439336

Dokumentą parengė: vyriausioji specialistė IRENA RUDZKIENĖ

Išdagų k. gatvių išdėstymo planas
M 1:7500

Šakių rajono savivaldybės tarybos
20____ m. _____ d. sprendimo Nr. _____
_____ priedas

Kartografinis pagrindas	Ortofoto
Koordinačių nustatymo būdas	Grafinis

KOORDINAČIŲ ŽINIARAŠTIS

Nr. plane	X	Y
A1	6087118	437512
A2	6087121	437476
A3	6087114	437437
A4	6086983	436941
A5	6086955	436837
A6	6086910	436595
A7	6086838	436240



Dokumentą parengė: vyriausioji specialistė IRENA RUDZKIENĖ

Voniškių k. gatvių išdėstymo planas
M 1:7500

Šakių rajono savivaldybės tarybos
20____ m. _____ d. sprendimo Nr. _____
_____ priedas

Kartografinis pagrindas	Ortofoto
Koordinačių nustatymo būdas	Grafinis

KOORDINAČIŲ ŽINIARAŠTIS

Nr. plane	X	Y
A1	6106184	442994
A2	6106397	442471
A3	6106498	442191
A4	6106724	441484



Dokumentą parengė: vyriausioji specialistė IRENA RUDZKIENĖ


Plokščių k. gatvių išdėstymo planas
M 1:15000

Šakių rajono savivaldybės tarybos
20____ m. _____ d. sprendimo Nr. _____
_____ priedas

Kartografinis pagrindas	Ortofoto
Koordinačių nustatymo būdas	Grafinis

KOORDINAČIŲ ŽINIARAŠTIS

Nr. plane	X	Y
A1	6104879	446267
A2	6104911	445860
A3	6104975	445003
B1	6105676	447864
B2	6105626	448173
B3	6105602	448310
B4	6105579	448371
B5	6105528	448461
B6	6105508	448484
B7	6105487	448495
B8	6105461	448497
B9	6105393	448477
B10	6105324	448459
B11	6105291	448453
B12	6105262	448463
B13	6105235	448484
B14	6105203	448517
B15	6105151	448603
B16	6105088	448714

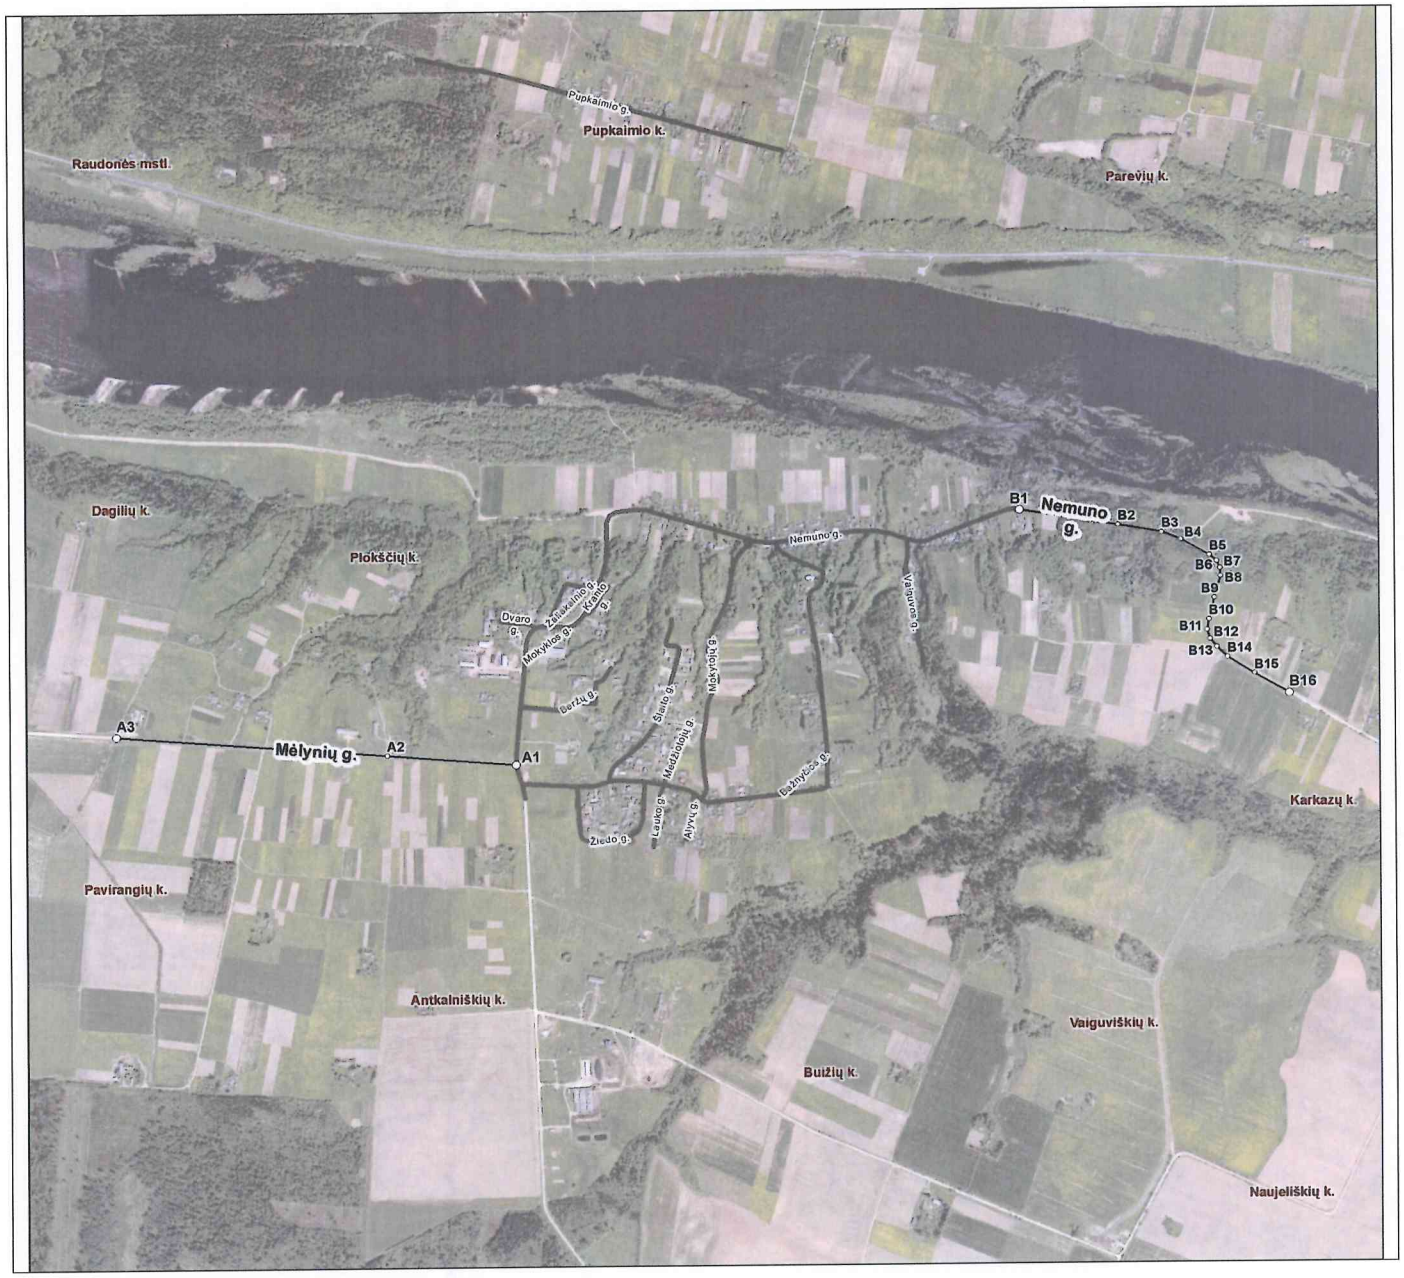

Dokumentą parengė: vyriausioji specialistė IRENA RUDZKIENĖ

Liepalotų k. gatvių išdėstymo planas
M 1:3500

Šakių rajono savivaldybės tarybos
20____ m. _____ d. sprendimo Nr. _____
_____ priedas

Kartografinis pagrindas	Ortofoto
Koordinačių nustatymo būdas	Grafinis

KOORDINAČIŲ ŽINIARAŠTIS

Nr. plane	X	Y
A1	6091095	452801
A2	6091411	453473



Dokumentą parengė: vyriausioji specialistė IRENA RUDZKIENĖ