


Taško koordinatės Plotas Perimetras
Plotas: 2 017,18 m²
Perimetras: 197,17 m

M 1:2 000

Valstybinis žemės kadastras

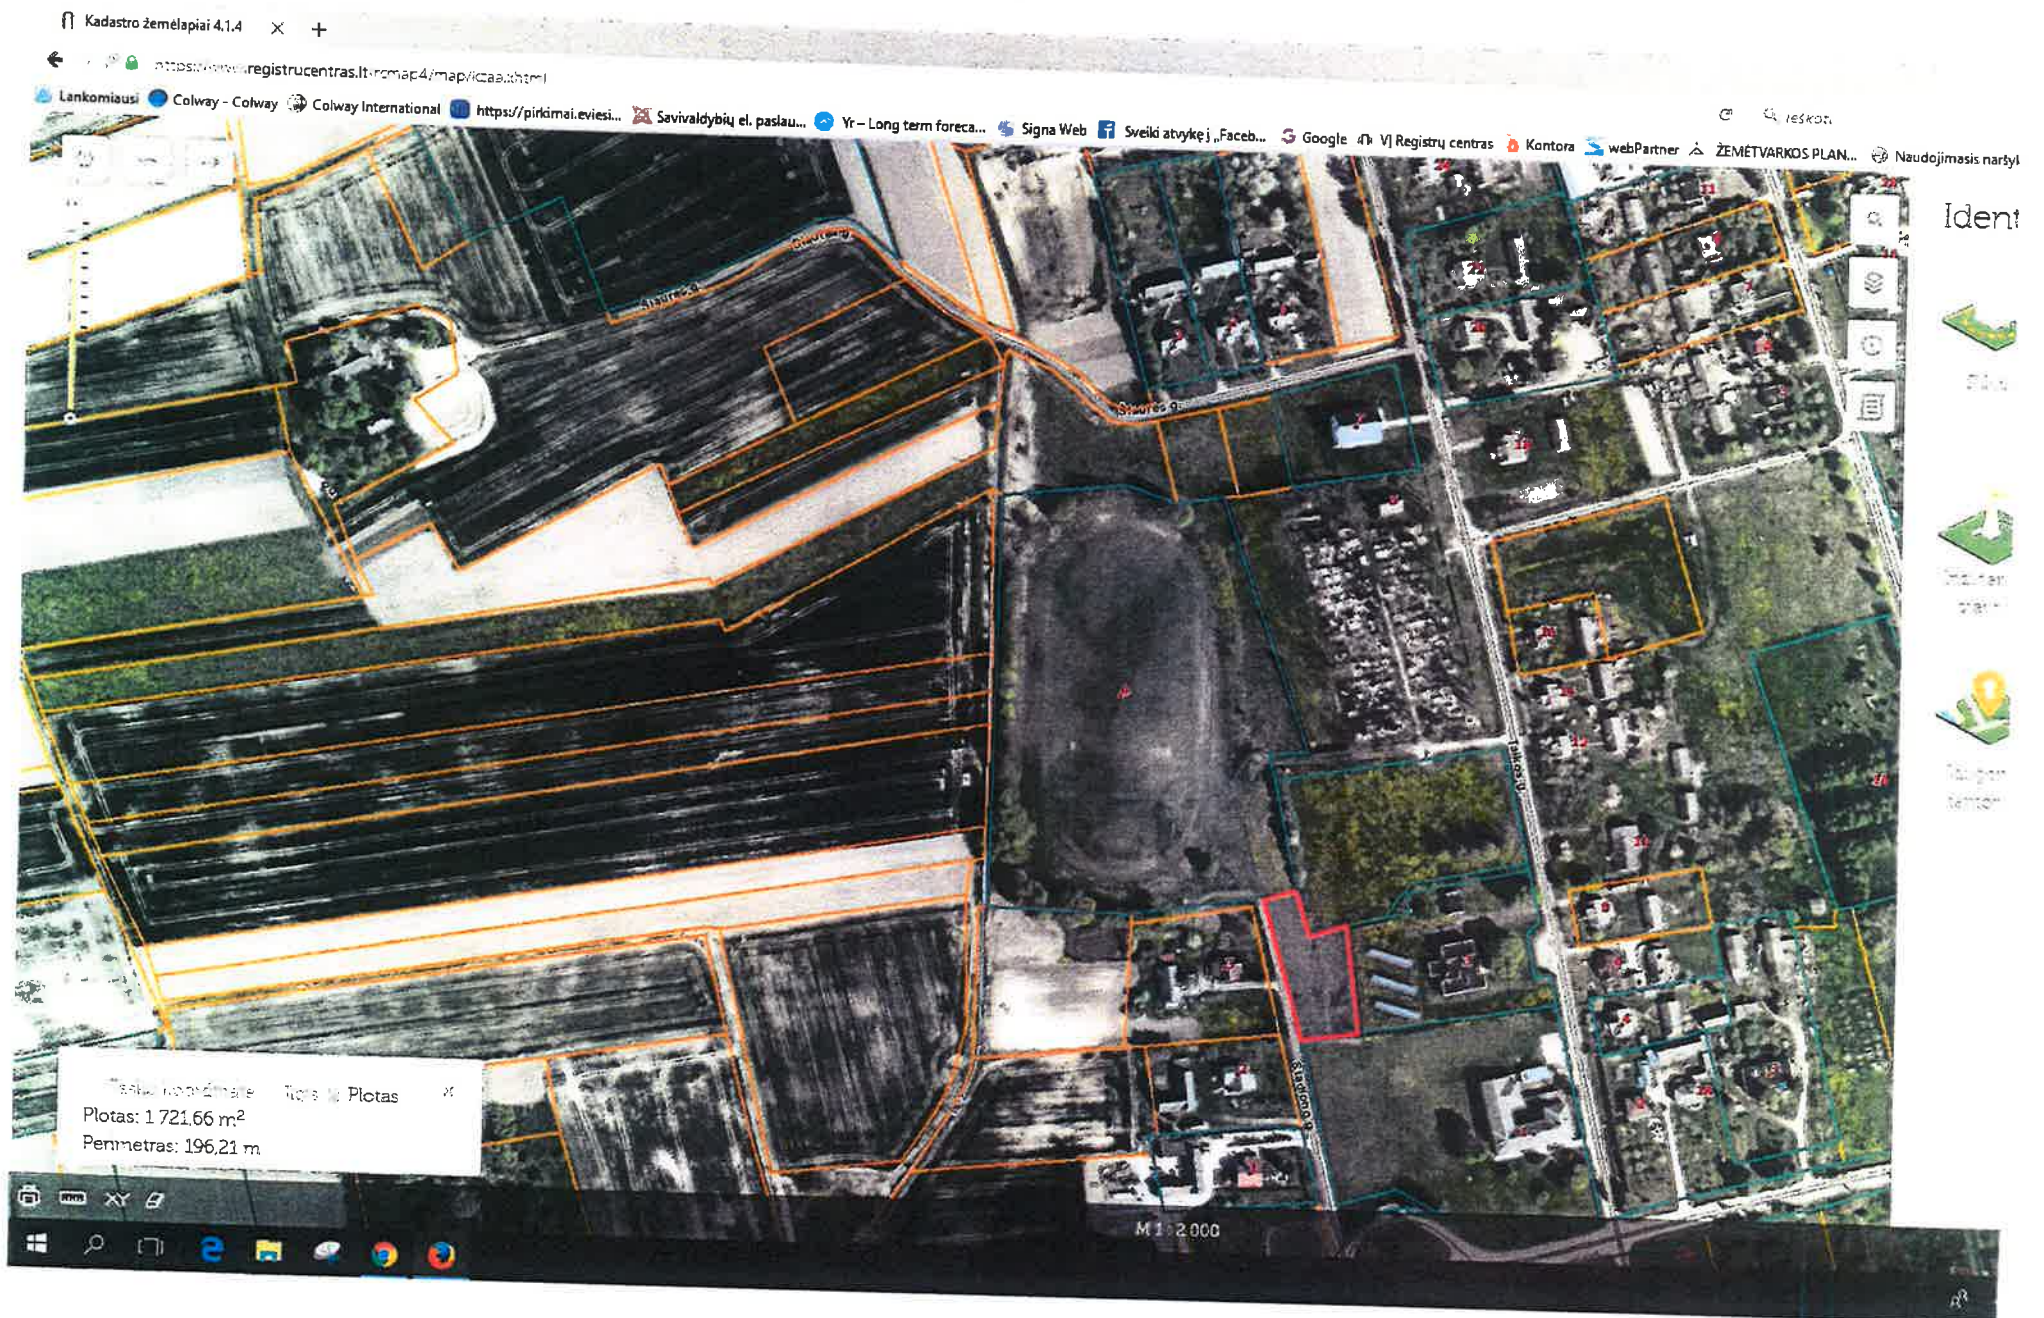

Taikos 9,5. Lėvėdaičių mstl.

Autkelis nuo 1997 m. planavimo sen.

Kadastro žemėlapis 4.1.4


https://www.registrucentras.lt/omap4/map/kaaa.html

Lankomiausi Google Colway - Colway Colway International https://pirkimai.eviesi... Savivaldybių el. paslau... VALSTYBES ĮMONE RE... Yr - Long term foreca... Signa Web Sveiki atvykę į „Faceb... Google VI Registru centras Kontora

Tablo koordinatės Igtis Plotas ✕
Plotas: 1 947,05 m²
Perimetras: 192,55 m

M 1 : 2 000

14

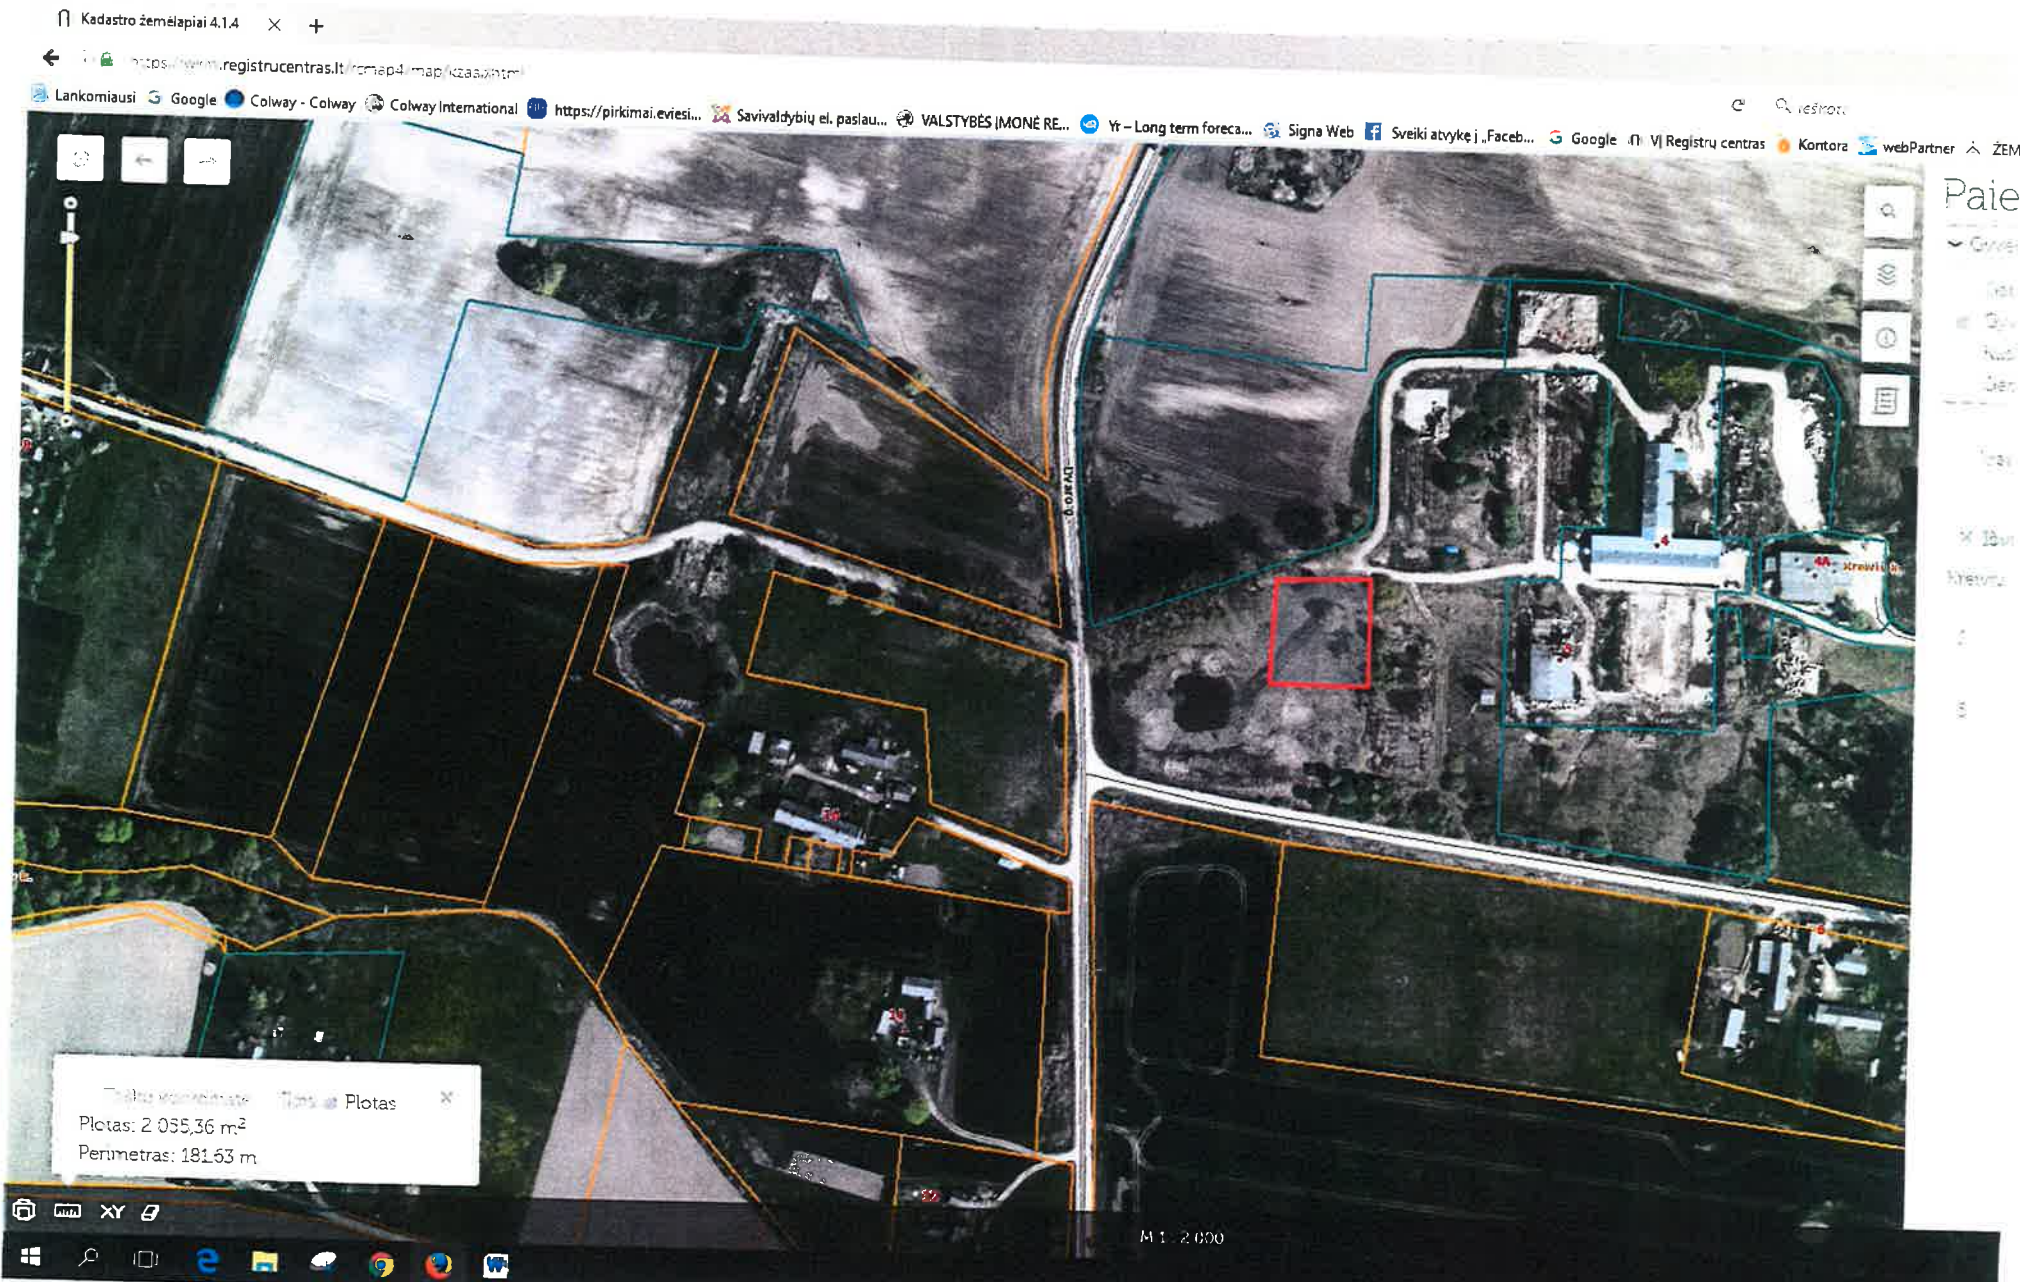

Koclovij K. Nivėly sen.