Naudžių k. gatvių išdėstymo planas
M 1:10000

Šakių rajono savivaldybės tarybos
20____ m. _____ d. sprendimo Nr. _____
_____ priedas



Kartografinis pagrindas	Ortofoto
Koordinačių nustatymo būdas	Grafinis

KOORDINAČIŲ ŽINIARAŠTIS

Nr. plane	X	Y
A1	6086249	432747
A2	6086205	432530
A3	6086129	432147
A4	6086082	431910
A5	6086056	431773
A6	6086022	431612
A7	6085988	431432
A8	6085972	431331
A9	6085959	431232
A10	6085929	430961
B1	6086133	432990
B2	6086130	432942
B3	6086135	432872
B4	6086148	432835
B5	6086164	432817
B6	6086251	432744
B7	6086372	432642
B8	6086437	432587
B9	6086579	432469
B10	6086673	432390
B11	6086772	432307
B12	6086880	432217
B13	6086919	432187
B14	6086952	432166
B15	6086982	432150
B16	6087017	432135
B17	6087079	432108
B18	6087166	432072
B19	6087225	432047
B20	6087337	432000
B21	6087414	431968

Dokumentą parengė: vyriausioji specialistė IRENA RUDZKIENĖ

Janukiškių k. gatvių išdėstymo planas
M 1:7500

Šakių rajono savivaldybės tarybos
20____ m. _____ d. sprendimo Nr. _____
_____ priedas



Kartografinis pagrindas	Ortofoto
Koordinačių nustatymo būdas	Grafinis

KOORDINAČIŲ ŽINIARAŠTIS

Nr. plane	X	Y
A1	6071362	441529
A2	6071344	441534
A3	6071326	441542
A4	6071312	441551
A5	6071296	441562
A6	6071277	441573
A7	6071259	441579
A8	6071209	441589
A9	6071181	441595
A10	6071026	441630
A11	6070978	441637
A12	6070856	441653
B1	6070928	441039
B2	6070869	441223
B3	6070857	441260
B4	6070853	441291
B5	6070856	441527
B6	6070856	441653
B7	6070860	441809
B8	6070866	441862
B9	6070910	442054
B10	6070942	442172
B11	6070941	442182
B12	6070938	442199
B13	6070914	442285
B14	6070906	442320
B15	6070902	442354
B16	6070900	442408
B17	6070903	442448
B18	6070913	442496
B19	6070985	442743
B20	6071020	442861

Dokumentą parengė: vyriausioji specialistė IRENA RUDZKIENĖ

Sutkų k. gatvių išdėstymo planas
M 1:10000

Šakių rajono savivaldybės tarybos
20____ m. _____ d. sprendimo Nr. _____
_____ priedas

Kartografinis pagrindas	Ortofoto
Koordinačių nustatymo būdas	Grafinis

KOORDINAČIŲ ŽINIARAŠTIS

Nr. plane	X	Y
A1	6096754	455650
A2	6096617	455076
A3	6096583	454934
A4	6096574	454913
A5	6096570	454909
A6	6096483	454924
A7	6096094	454990
A8	6095825	455037
A9	6095795	455041
A10	6095765	455048
A11	6095705	455063
A12	6095595	455091
A13	6095421	455135
A14	6095269	455173
A15	6095167	455200
A16	6095112	455214
A17	6094889	455228
A18	6094695	455234
B1	6096523	456677
B2	6096332	456729
B3	6096262	456749
B4	6096239	456754
B5	6096141	456756
B6	6095852	456756
B7	6095804	456755
B8	6095794	456755
B9	6095786	456752
B10	6095724	456700
B11	6095610	456607
B12	6095505	456524



Dokumentą parengė: vyriausioji specialistė IRENA RUDZKIENĖ

Ročiškių k. gatvių išdėstymo planas
M 1:7500

Šakių rajono savivaldybės tarybos
20____ m. _____ d. sprendimo Nr. _____
_____ priedas

Kartografinis pagrindas	Ortofoto
Koordinačių nustatymo būdas	Grafinis

KOORDINAČIŲ ŽINIARAŠTIS

Nr. plane	X	Y
A1	6098772	414772
A2	6098669	414879
A3	6098614	414932
A4	6098580	414962
A5	6098535	414995
A6	6098415	415074
A7	6098240	415192
A8	6098048	415316
A9	6097934	415391
A10	6097800	415480
A11	6097601	415611
A12	6097469	415694
A13	6097389	415748
A14	6097207	415892



Dokumentą parengė: vyriausioji specialistė IRENA RUDZKIENĖ

Pervazninkų k. gatvių išdėstymo planas
M 1:7500

Šakių rajono savivaldybės tarybos
20____ m. _____ d. sprendimo Nr. _____
_____ priedas

Kartografinis pagrindas	Ortofoto
Koordinačių nustatymo būdas	Grafinis

KOORDINAČIŲ ŽINIARAŠTIS

Nr. plane	X	Y
A1	6101362	416853
A2	6101447	417093
A3	6101462	417138
A4	6101474	417191
A5	6101488	417275
A6	6101496	417354
A7	6101522	417567
A8	6101553	417832
A9	6101564	417927
A10	6101575	417996
A11	6101584	418042
A12	6101613	418136



Dokumentą parengė: vyriausioji specialistė IRENA RUDZKIENĖ


Giedručių k. gatvių išdėstymo planas
M 1:7500

Šakių rajono savivaldybės tarybos
20____ m. _____ d. sprendimo Nr. _____
_____ priedas

Kartografinis pagrindas	Ortofoto
Koordinačių nustatymo būdas	Grafinis

KOORDINAČIŲ ŽINIARAŠTIS

Nr. plane	X	Y
A1	6092603	437631
A2	6092516	437508
A3	6092443	437404
A4	6092413	437360
A5	6092379	437312
A6	6092355	437281
A7	6092343	437267
A8	6092326	437251
A9	6092229	437174
A10	6092183	437136
A11	6092150	437118
A12	6092119	437113
A13	6092088	437112
A14	6092041	437116
A15	6091305	437118
A16	6091083	437092
A17	6091072	437087

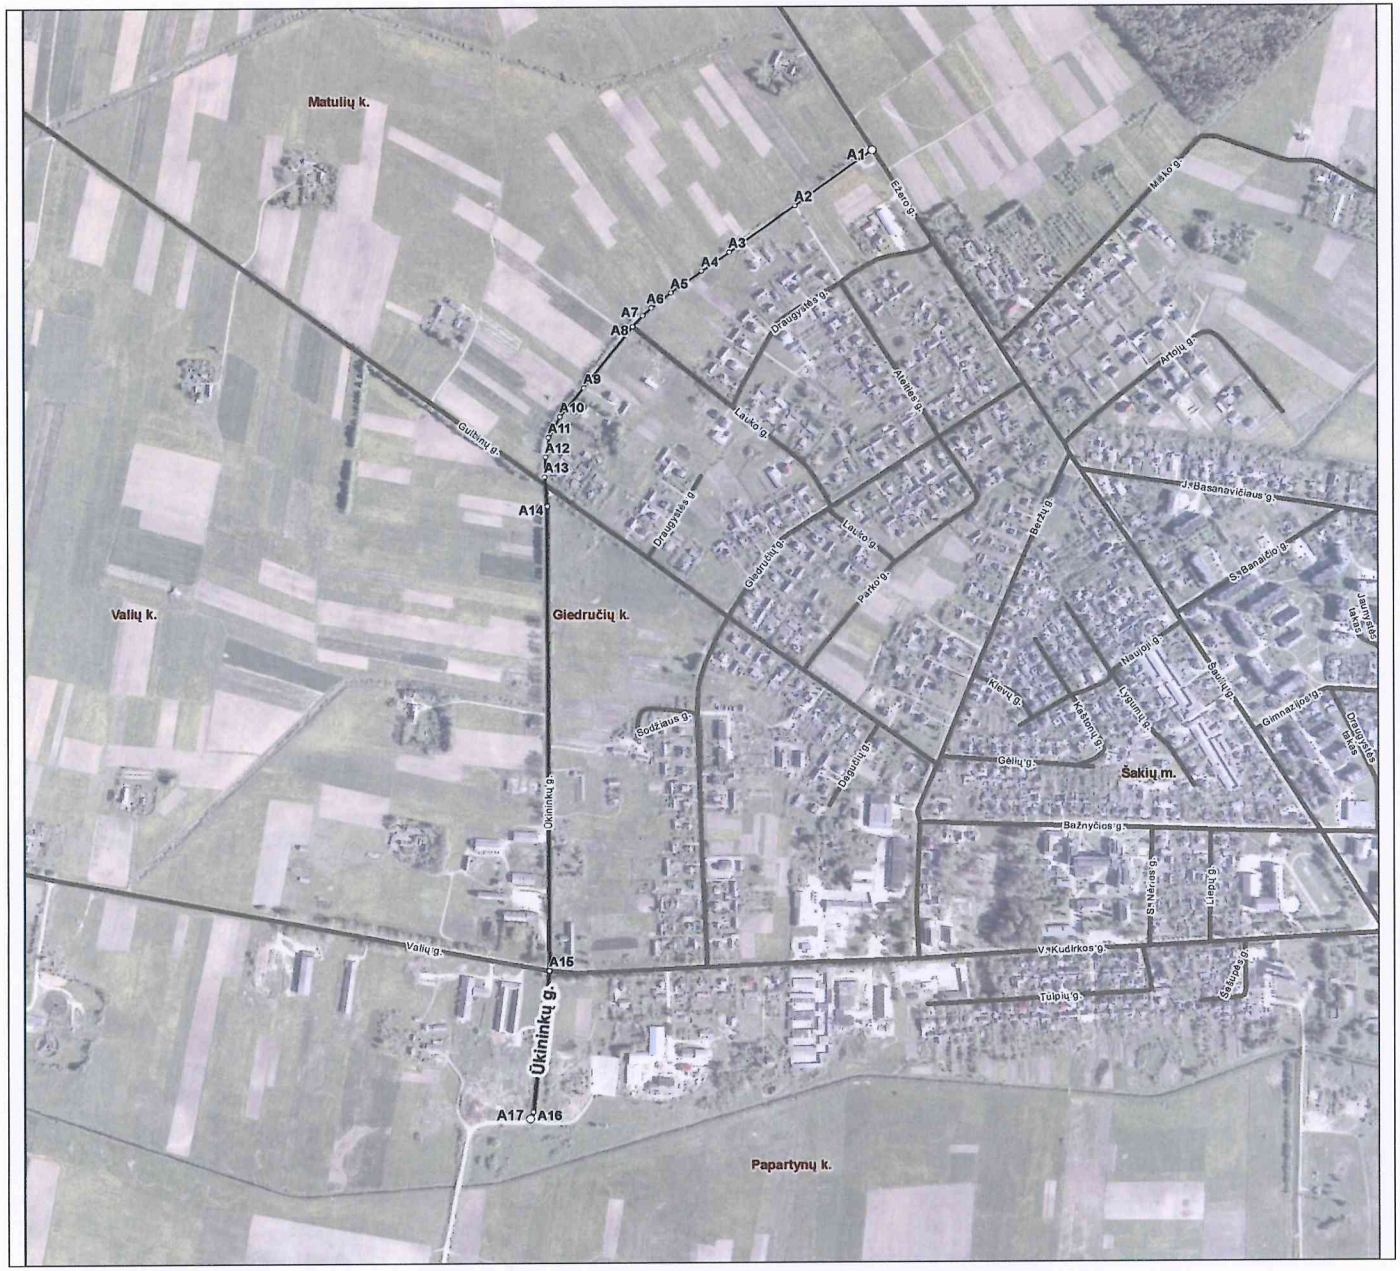

Dokumentą parengė: vyriausioji specialistė IRENA RUDZKIENĖ