Bizierių k. gatvių išdėstymo planas
M 1:12500

Šakių rajono savivaldybės tarybos
20____ m. _____ d. sprendimo Nr. _____
_____ priedas



Kartografinis pagrindas	Ortofoto
Koordinačių nustatymo būdas	Grafinis

KOORDINAČIŲ ŽINIARAŠTIS

Nr. plane	X	Y
A1	6095192	446069
A2	6095437	446196
A3	6095618	446290
A4	6095737	446351
A5	6095909	446395
A6	6096095	446444
A7	6096262	446489
A8	6096343	446511
A9	6096378	446521
A10	6096433	446541
A11	6096602	446603
A12	6096782	446669
A13	6096914	446717
A14	6097024	446757
A15	6097042	446762
A16	6097059	446766
A17	6097070	446766
A18	6097091	446772
A19	6097119	446781
A20	6097152	446794
A21	6097247	446831
A22	6097280	446844
A23	6097301	446857
A24	6097315	446864
A25	6097333	446881
A26	6097351	446896
A27	6097418	446949
A28	6097519	447031
A29	6097604	447101
A30	6097731	447206
A31	6097756	447227
A32	6097765	447239
A33	6097773	447252
A34	6097780	447270
A35	6097784	447285
A36	6097787	447301
A37	6097787	447318
A38	6097786	447332
A39	6097782	447351
A40	6097775	447374
A41	6097743	447486

Dokumentą parengė: vyriausioji specialistė IRENA RUDZKIENĖ

Būdviečių k. gatvių išdėstymo planas
M 1:10000

Šakių rajono savivaldybės tarybos
20____ m. _____ d. sprendimo Nr. _____
_____ priedas



Kartografinis pagrindas	Ortofoto
Koordinačių nustatymo būdas	Grafinis

KOORDINAČIŲ ŽINIARAŠTIS

Nr. plane	X	Y
A1	6092701	444528
A2	6093159	444815
A3	6093324	444920
A4	6093446	444998
A5	6093513	445042
A6	6093562	445074
A7	6093692	445156
A8	6093851	445259
A9	6094005	445360
A10	6094406	445623
A11	6094608	445756
A12	6094673	445799
A13	6094688	445808
A14	6094696	445810
A15	6094778	445854
A16	6094889	445912
A17	6095054	445998
A18	6095194	446070

Dokumentą parengė: vyriausioji specialistė IRENA RUDZKIENĖ

Totorviečių k. gatvių išdėstymo planas
M 1:5000

Šakių rajono savivaldybės tarybos
20____ m. _____ d. sprendimo Nr. _____
_____ priedas

Kartografinis pagrindas	Ortofoto
Koordinačių nustatymo būdas	Grafinis

KOORDINAČIŲ ŽINIARAŠTIS


Nr. plane	X	Y
A1	6084547	430744
A2	6084615	430640
A3	6084643	430587
A4	6084673	430521
A5	6084697	430467
A6	6084705	430436
A7	6084716	430366
A8	6084721	430308
A9	6084736	430124
A10	6084748	429962
A11	6084757	429743
A12	6084766	429568
A13	6084767	429530
A14	6084768	429504



Dokumentą parengė: vyriausioji specialistė IRENA RUDZKIENĖ

Išdagų k. gatvių išdėstymo planas
M 1:12500

Šakių rajono savivaldybės tarybos
20____ m. _____ d. sprendimo Nr. _____
_____ priedas

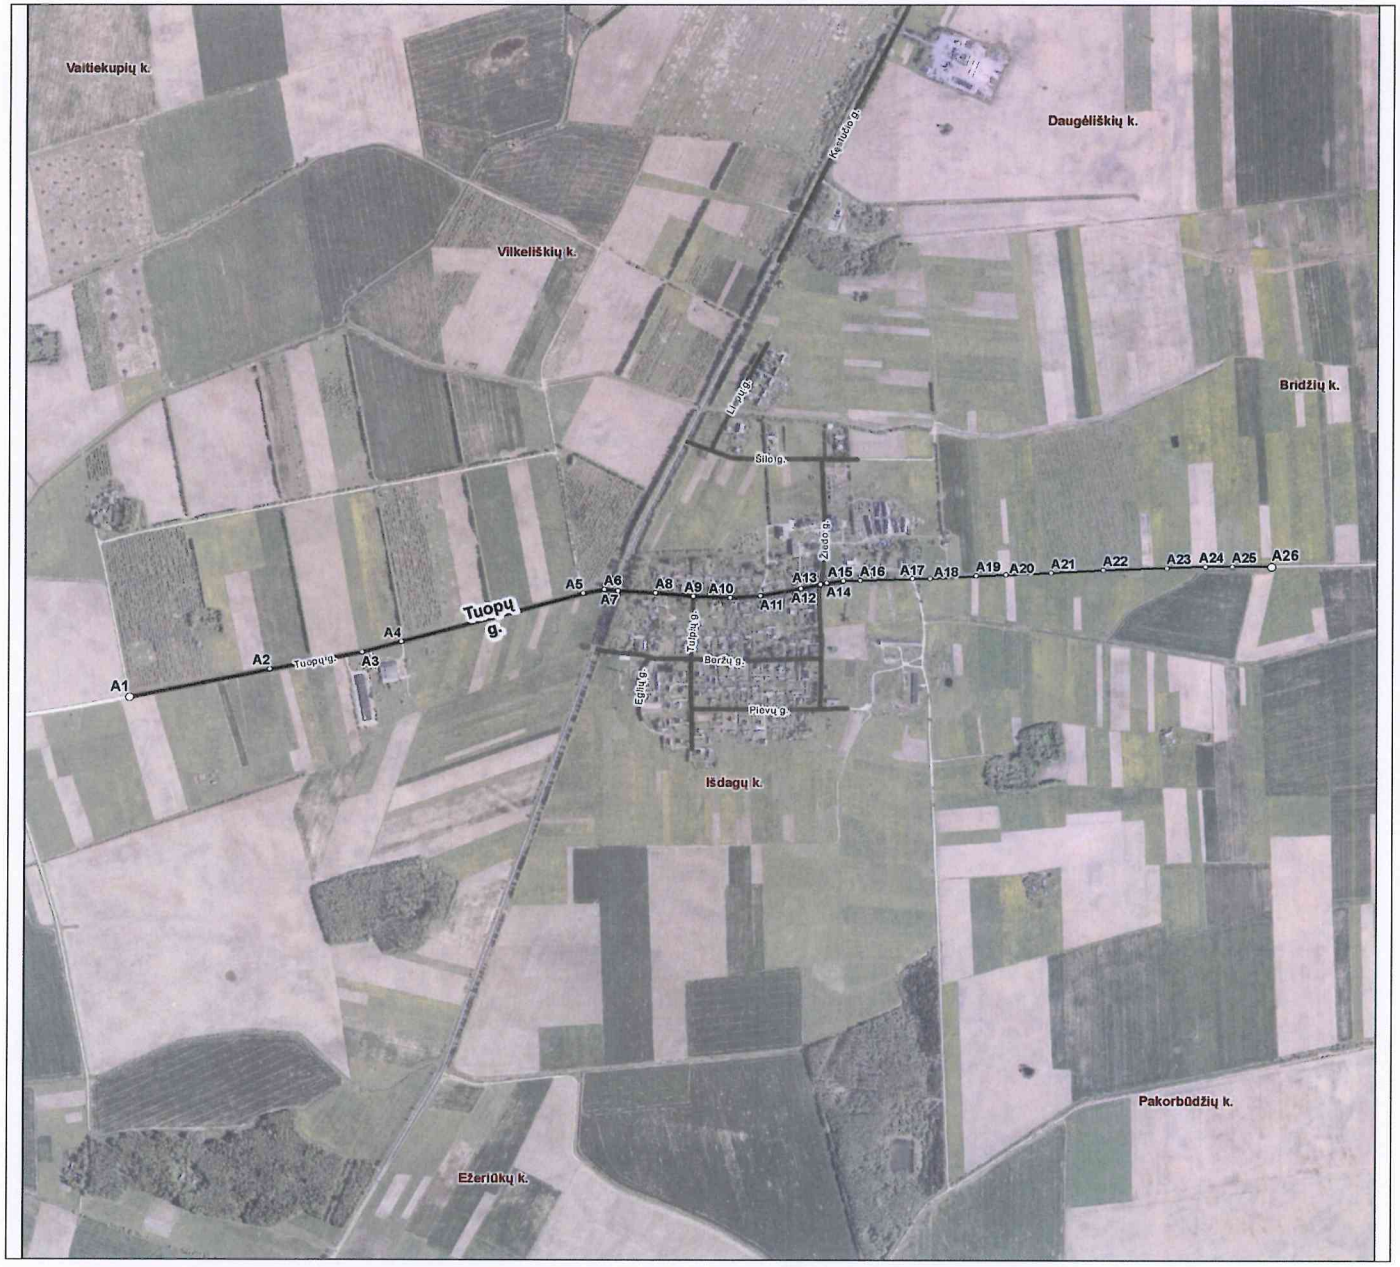

Kartografinis pagrindas	Ortofoto
Koordinačių nustatymo būdas	Grafinis

KOORDINAČIŲ ŽINIARAŠTIS

Nr. plane	X	Y
A1	6086835	436226
A2	6086910	436595
A3	6086955	436837
A4	6086983	436941
A5	6087111	437420
A6	6087121	437476
A7	6087118	437512
A8	6087112	437611
A9	6087104	437710
A10	6087100	437807
A11	6087105	437888
A12	6087124	437994
A13	6087136	438047
A14	6087139	438063
A15	6087144	438107
A16	6087146	438152
A17	6087150	438289
A18	6087151	438336
A19	6087158	438457
A20	6087161	438535
A21	6087166	438655
A22	6087174	438792
A23	6087179	438960
A24	6087183	439062
A25	6087183	439132
A26	6087183	439238

Dokumentą parengė: vyriausioji specialistė IRENA RUDZKIENĖ

Slavikų k. gatvių išdėstymo planas
M 1:15000

Šakių rajono savivaldybės tarybos
20____ m. _____ d. sprendimo Nr. _____
_____ priedas



Kartografinis pagrindas	Ortofoto
Koordinačių nustatymo būdas	Grafinis

KOORDINAČIŲ ŽINIARAŠTIS

Nr. plane	X	Y
A1	6091519	420515
A2	6092090	419795
A3	6092132	419742
A4	6092166	419701
A5	6092208	419644
A6	6092241	419603
A7	6092318	419503
A8	6092365	419443
A9	6092626	419110
A10	6092744	418958
A11	6092788	418902
A12	6092820	418869
A13	6092884	418819
B1	6094141	420224
B2	6093665	420034
B3	6093206	419850
B4	6093104	419812
B5	6092878	419721
B6	6092845	419710
B7	6092538	419590
B8	6092319	419503
B9	6091962	419367
B10	6091769	419291
B11	6091577	419216
B12	6091522	419190
B13	6091385	419106
B14	6091326	419081
B15	6091226	419042
B16	6091203	419037
B17	6091171	419037
B18	6091144	419047
B19	6091093	419085
B20	6090950	419209
B21	6090916	419248
B22	6090754	419444
B23	6090716	419499
B24	6090566	419718

Dokumentą parengė: vyriausioji specialistė IRENA RUDZKIENĖ

Būblelių k. gatvių išdėstymo planas
M 1:5000

Šakių rajono savivaldybės tarybos
20____ m. _____ d. sprendimo Nr. _____
_____ priedas



Kartografinis pagrindas	Ortofoto
Koordinačių nustatymo būdas	Grafinis

KOORDINAČIŲ ŽINIARAŠTIS

Nr. plane	X	Y
A1	6075658	430141
A2	6075648	430155
A3	6075639	430163
A4	6075622	430171
A5	6075501	430219
A6	6075465	430233
A7	6075454	430236
A8	6075420	430250
A9	6075369	430270
A10	6075330	430292
A11	6075257	430340
A12	6075192	430379
A13	6075173	430395
A14	6075151	430416
A15	6075134	430443
A16	6075067	430549
A17	6074979	430687
A18	6074975	430688
A19	6074970	430687
A20	6074941	430672
A21	6074885	430639
A22	6074799	430591
A23	6074651	430510
A24	6074603	430484
A25	6074414	430379

Dokumentą parengė: vyriausioji specialistė IRENA RUDZKIENĖ