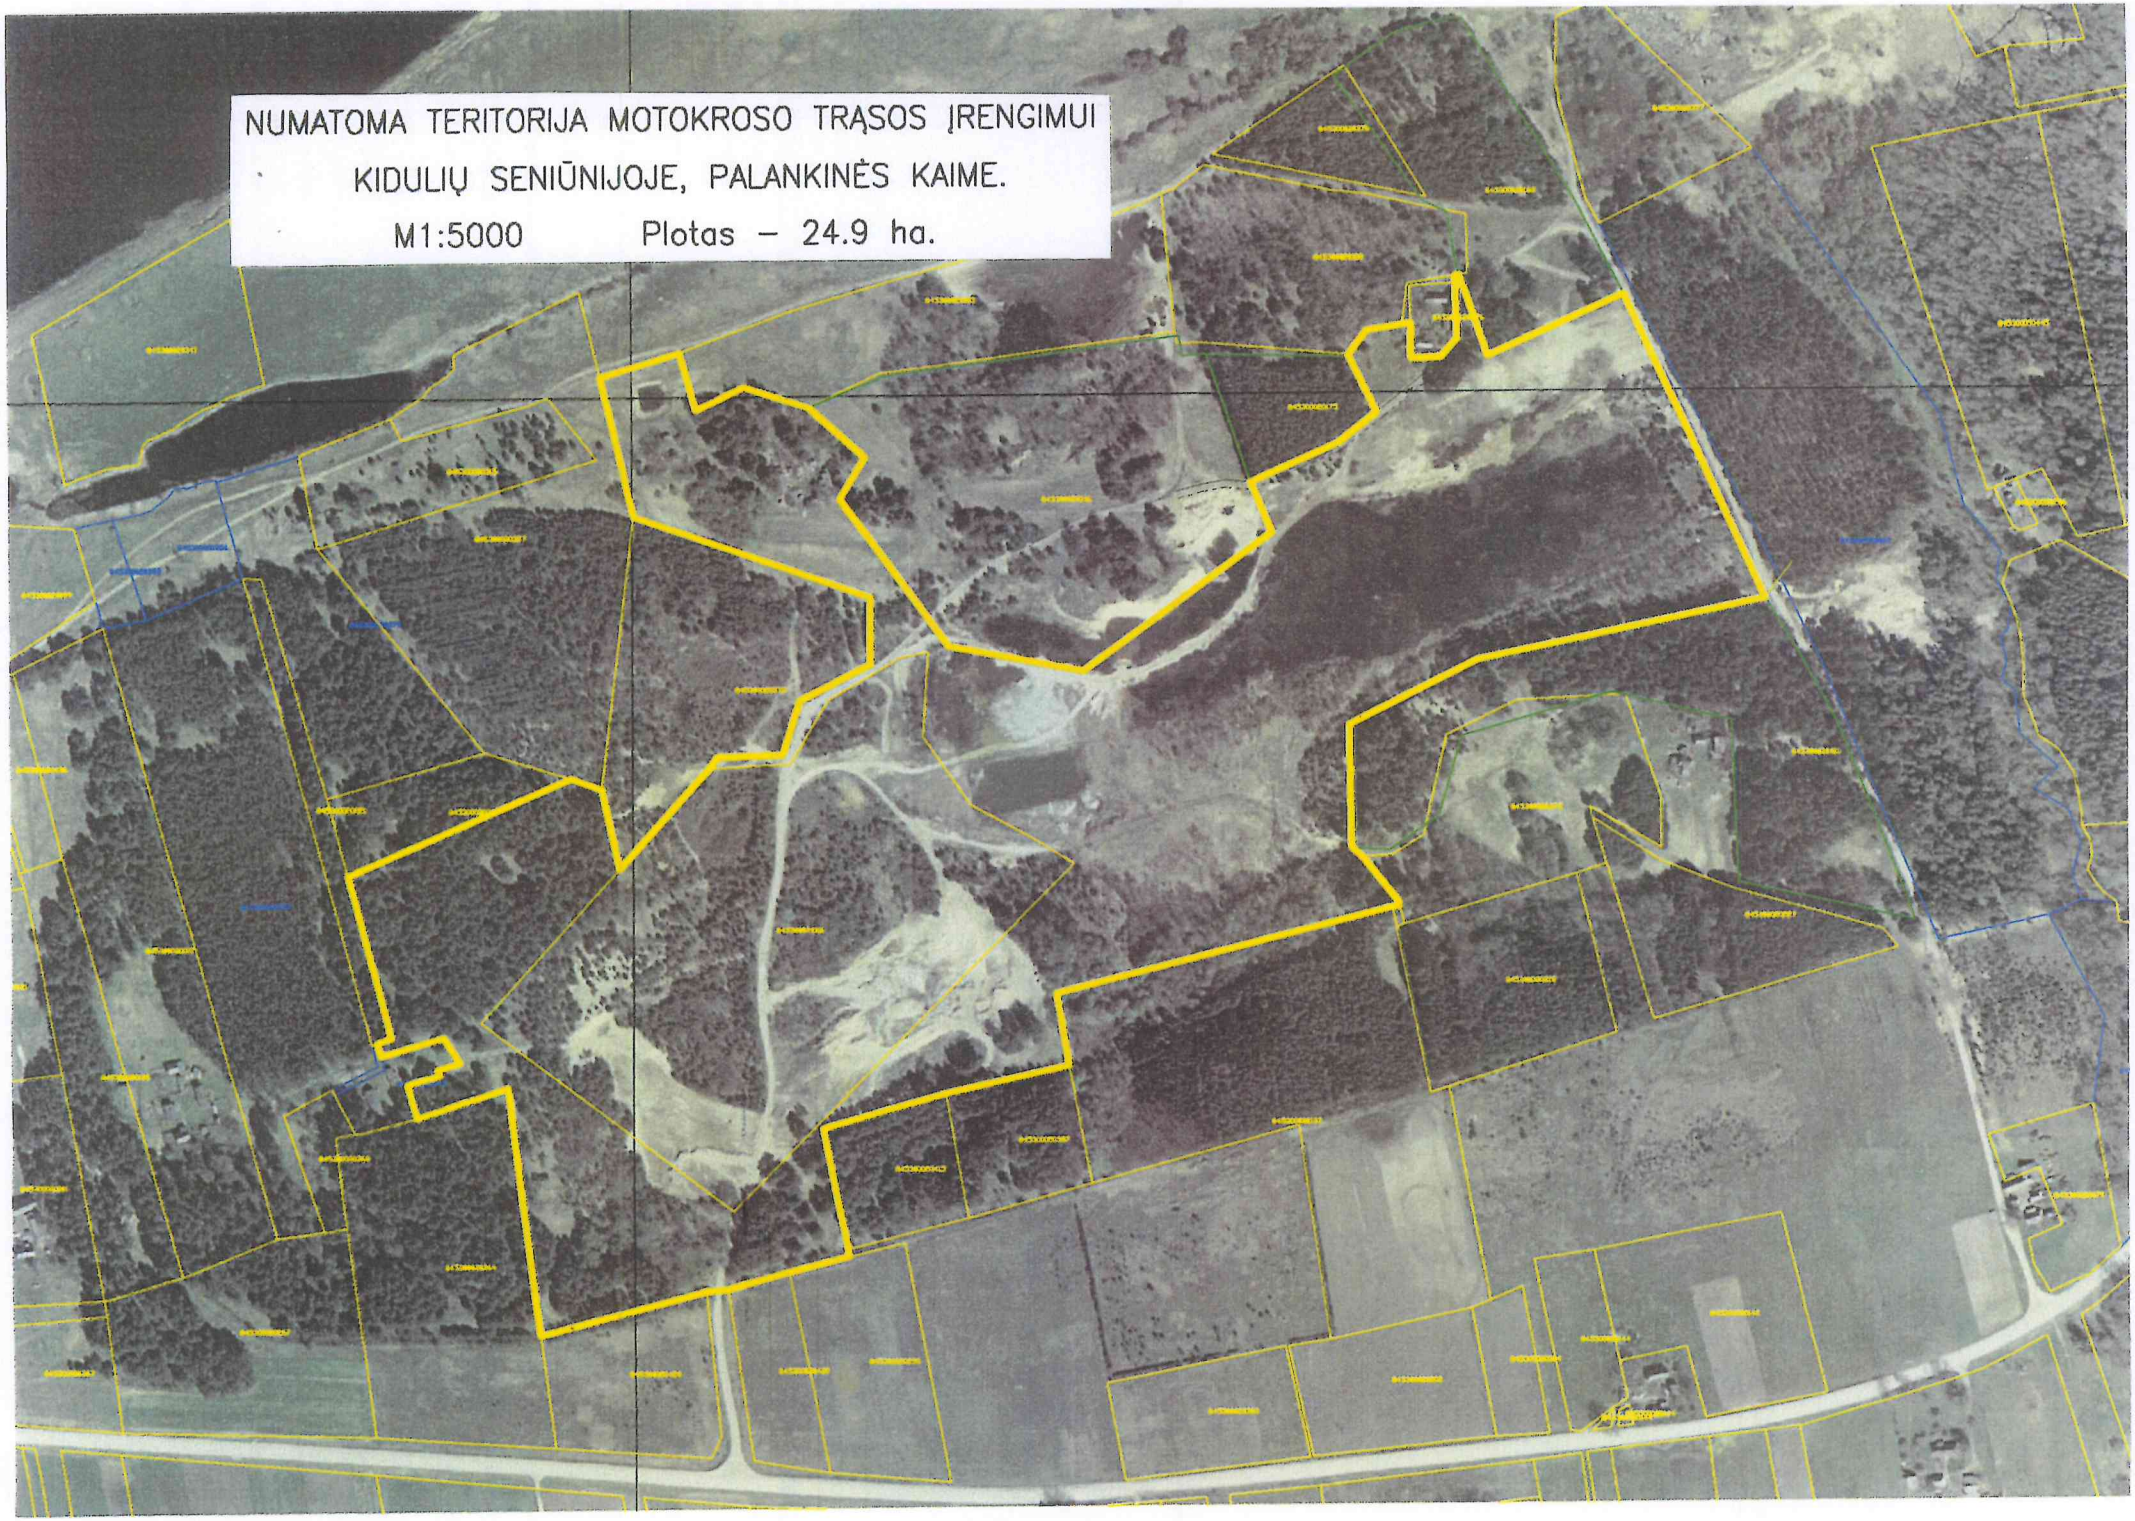
NUMATOMA TERITORIJA MOTOKROSO TRASOS ĮRENGIMUI
KIDULIŲ SENIŪNIJOJE, PALANKINĖS KAIME.
M1:5000 Plotas – 24.9 ha.