
KITOS PASKIRTIES ŽEMĖS SKLYPO SUFORMAVIMO VALIULIŲ KAIME, ŠAKIŲ SENIŪNIJOJE, ŠAKIŲ RAJONE DETALUSIS PLANAS

PAGRINDINIS BRĖŽINYS M 1:500

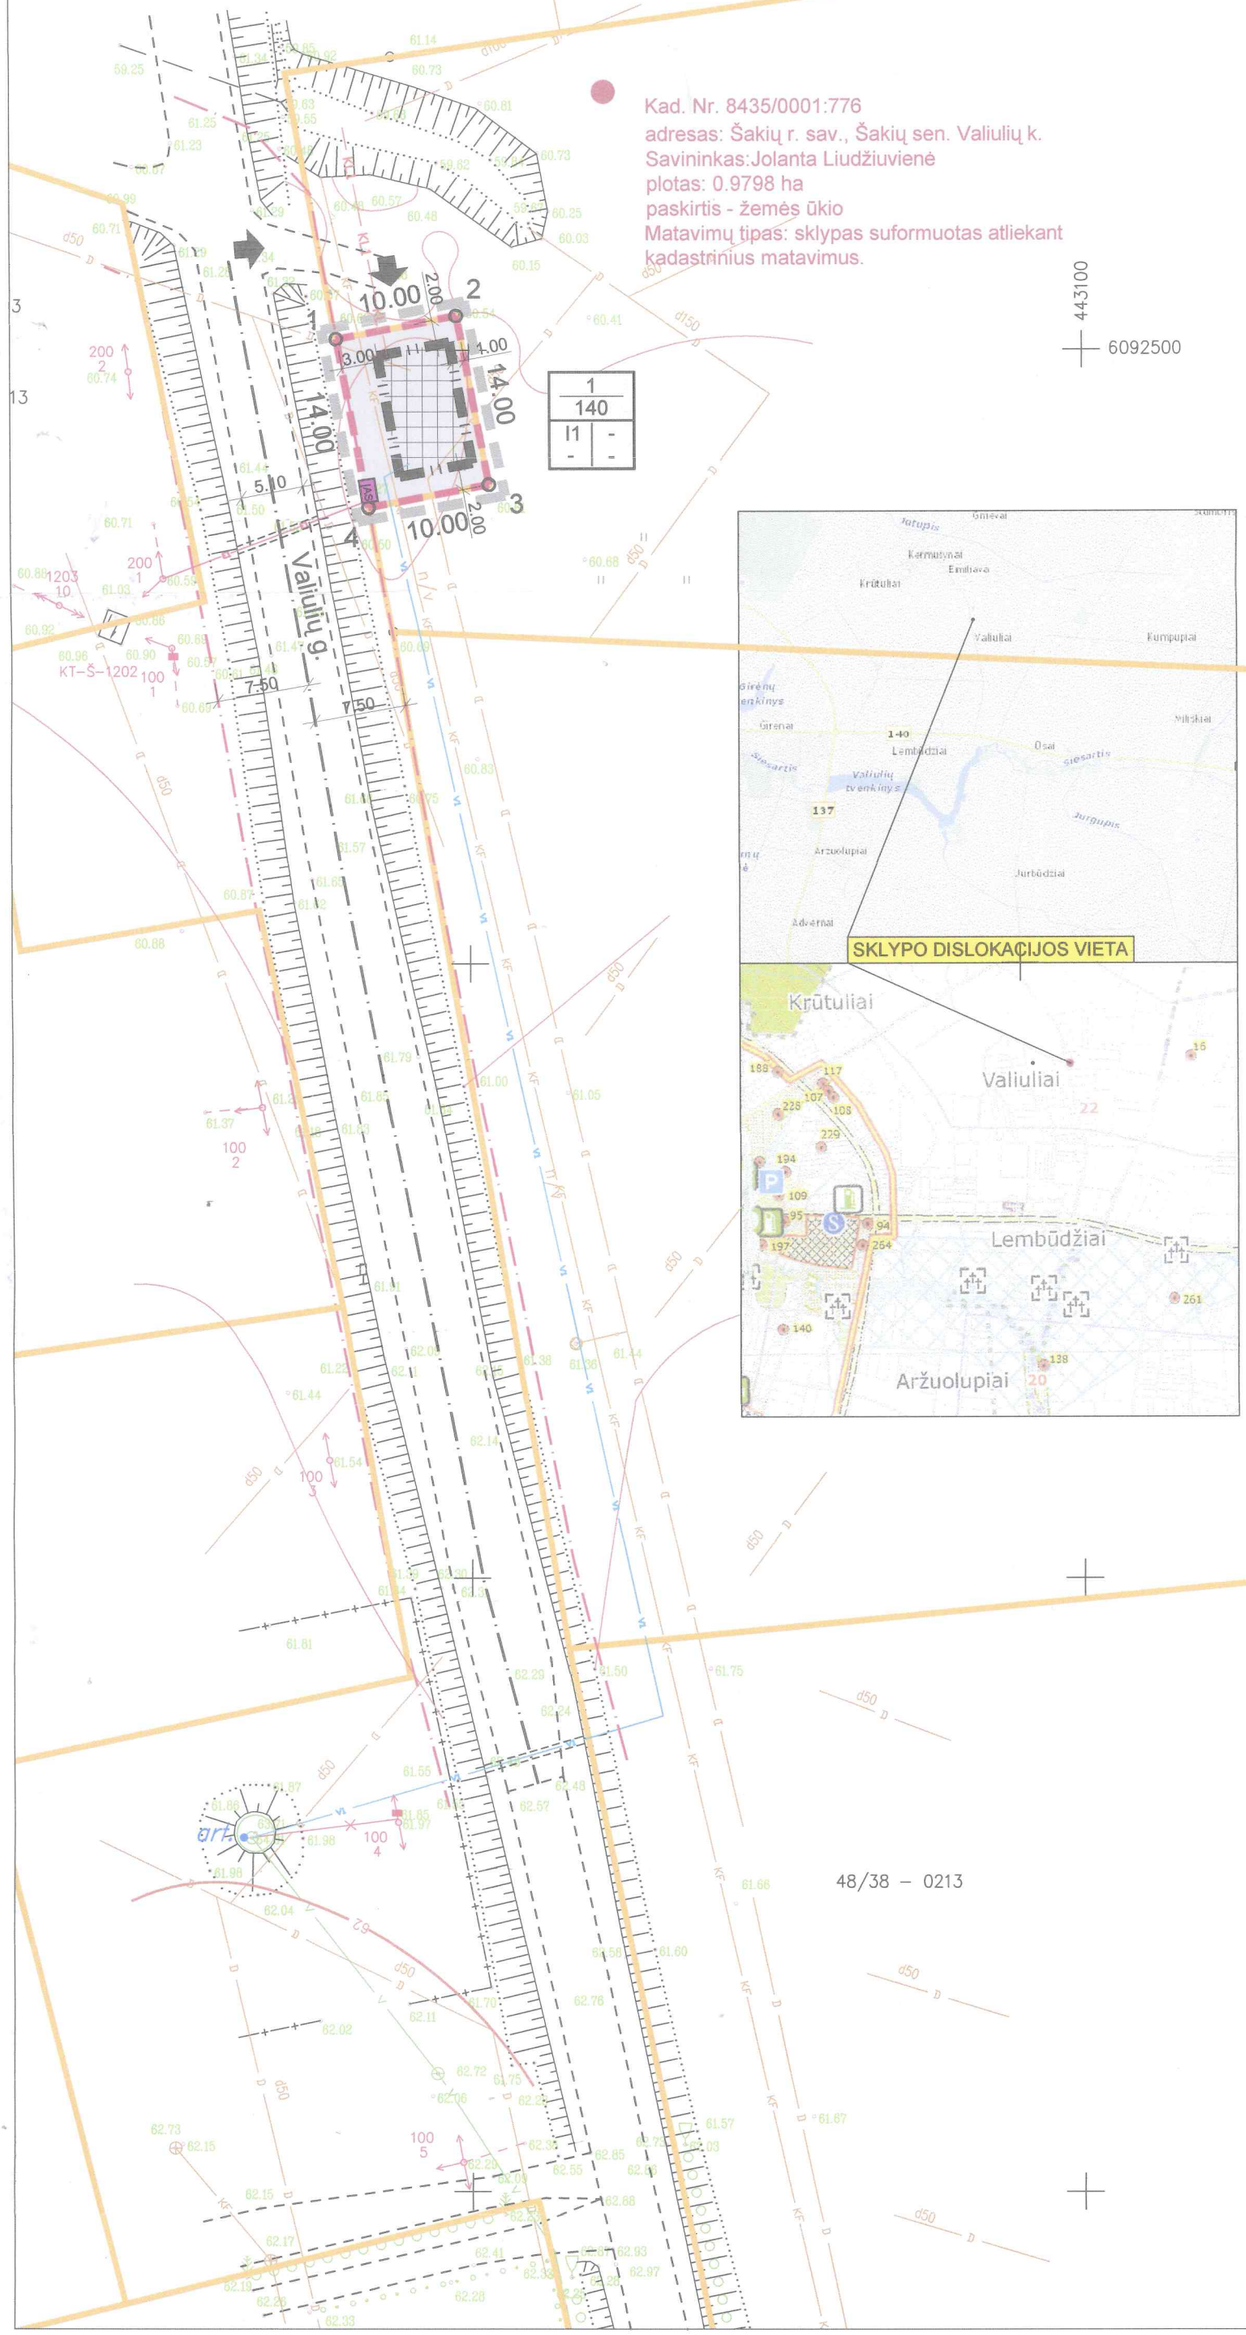


Sklypo tvarkyn

Sklypo (jo dalies) Nr.	Sklypo (jo dalies) kampų žymėjimas plane	Sklypo (jo dalies) kampų koordinatės x	Sklypo (jo dalies) kampų koordinatės y	Sklyp dal plota
1	2	3	4	5
1	1	6092500.94	443039.19	1
	2	6092502.80	443049.02	
	3	6092489.04	443051.62	
	4	6092487.19	443041.79	

PASTABOS

1. DETALIOJO PLANO TIKSLAS - SUFORM
INŽINERINIŲ KOMUNIKACIJŲ APTARNAVI
PRIVALOMĄ TERITORIJOS TVARKYMO IR
2. PLANAVIMO PAGRINDAS - ŠAKIŲ RAJO
3. DETALUSIS PLANAS BUVO RENGIAMAS
4. PLANO RENGĖJAS - UAB "POLILINIJA",
5. DETALIOJO PLANO GALIOJIMO RIBA SU
6. SKLYPO TAŠKAI 1...4 KOORDINUOTI.
7. SKLYPO PLOTAI IR KITI MATAVIMAI PA
8. DETALIUOJU PLANU NUSTATOMA PAG
POBŪDIS - SUSISIEKIMO IR INŽINERINIŲ
9. PLANUOJAMAME SKLYPE NUMATOMA
10. PLANUOJAMOJE TERITORIJOJE NUM
GAMINAMOSE NUOTEKŲ TVARKYMO SIS
TECHNOLOGIJA APIMA VISUS PAŽANGIA
TANKINIMĄ, FILTRAVIMĄ PER SKENDINTĮ
PRATEKAMOJO TIPO SU VEIKLIUOJU DU
DUMBLAS ŠALINAMAS Į DUMBLO STABILI
ĮRENGINIŲ, FILTRŲ PAGALBA IŠVALYTOS
"APLINKOSAUGINĖS BUITINIŲ NUOTEKŲ
11. DETALUSIS PLANAS NEPAŽEIDŽIA TR
12. PAGAL AB LESTO IŠDUOTAS SĄLYGA
KT-Š-1201. NUMATYTŲ STATYTI OBJEKTŲ
13. ELEKTROS KABELIS TURI BŪTI TIESIA
ELEKTROS KABELIS BUS TIESIAMAS PO
14. SKLYPE ESANČIUS INŽINERINIUS TIN
15. INŽINERINIUS TINKLUS BŪTINA ĮRENG
16. TIESIANT INŽINERINIUS TINKLUS PER
17. ĮVAŽIAVIMAS/IŠVAŽIAVIMAS Į SKLYP
18.VADOVAUJANTIS LR VYRIAUSYBĖS N
PAKEITIMO 2011M. LIEPOS 13D. NR. 823
CHEMINIO NUOTEKŲ VALYMO ĮRENGINIA

SUTARTINIAI ŽYMĖJIMAI:

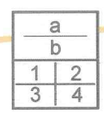

a - SKLYPO NUMERIS
b - SKLYPO PLOTAS KV.
1 - SKLYPO NAUDOJIMO P
2 - STATINIŲ (MAKSIMALU
3 - SKLYPO UŽSTATYMO T
4 - SKLYPO UŽSTATYMO I
ĮVAŽIAVIMAS/IŠVAŽIAVIMA
DETALIOJO PLANO GALI
NAUJAI FORMUOJAMO S
ĮREGISTRUOTOS (ATLIK
GATVĖS AŠINĖ LINIJA
GATVĖS RAUDONOJI LI
KITOS PASKIRTIES ŽEMĖ
NAUDOJIMO BŪDAS - IN
POBŪDIS - SUSISIEKIMO
APTARNAVIMO OBJEKTŲ
STATOMŲ INŽINERINIŲ S
SKIRTŲ VALYMO ĮRENGI
BEI EKSPLOATUOTISKIR

Licenc.Nr.	UAB "TOPOSF	
TK-530-(864)	Vykdytojas	A.Stepulaitis
TP		