

AB „ŠAKA“ SANDĖLIO ŽEMĖS SKLYPO RAUDONŲ LINIJŲ PLANAS M 1:500

8458/0003:135

PASTABOS:

- D — AB „ŠAKA“ ŽEMĖS SKL. — 3578.0 M²
 C — K NAUMIESČIO VARTOTOJŲ KOOPERATYVO ŽEMĖS SKLYPAS — 717.20 M²
 F — BENDRO NAUDOJIMO ŽEMĖS SKLYPAS — 638.80 M²


- AB — 37.50 M.
 BD — 27.90 M.
 DC — 12.95 M.
 CC' — 13.56 M.
 CE — 19.77 M.
 EG — 28.70 M.
 AG — 66.63 M.

- KF — 40.00 M.
 KJ — 18.00 M.
 JI — 27.34 M.
 IH — 17.46 M.
 HF — 31.50 M.

- KL — 5.00 M.
 LM — 39.12 M.
 MN — 9.10 M.
 NO — 7.00 M.
 OP — 10.28 M.
 PQ — 20.52 M.
 QI — 10.28 M.
 IO — 20.52 M.

- QR — 17.70 M.
 RS — 9.90 M.
 SZ — 12.21 M.
 EZ — 7.50 M.
 ZU — 10.90 M.
 US — 12.21 M.
 RS — 1.00 M.

ŠAKIŲ RAJONO ŽEMĖTARKOS SKYRIAUS
 vedėjo pavaduotojas
 Petras Tuma
 1997 m. 06 mėn. 07 d.

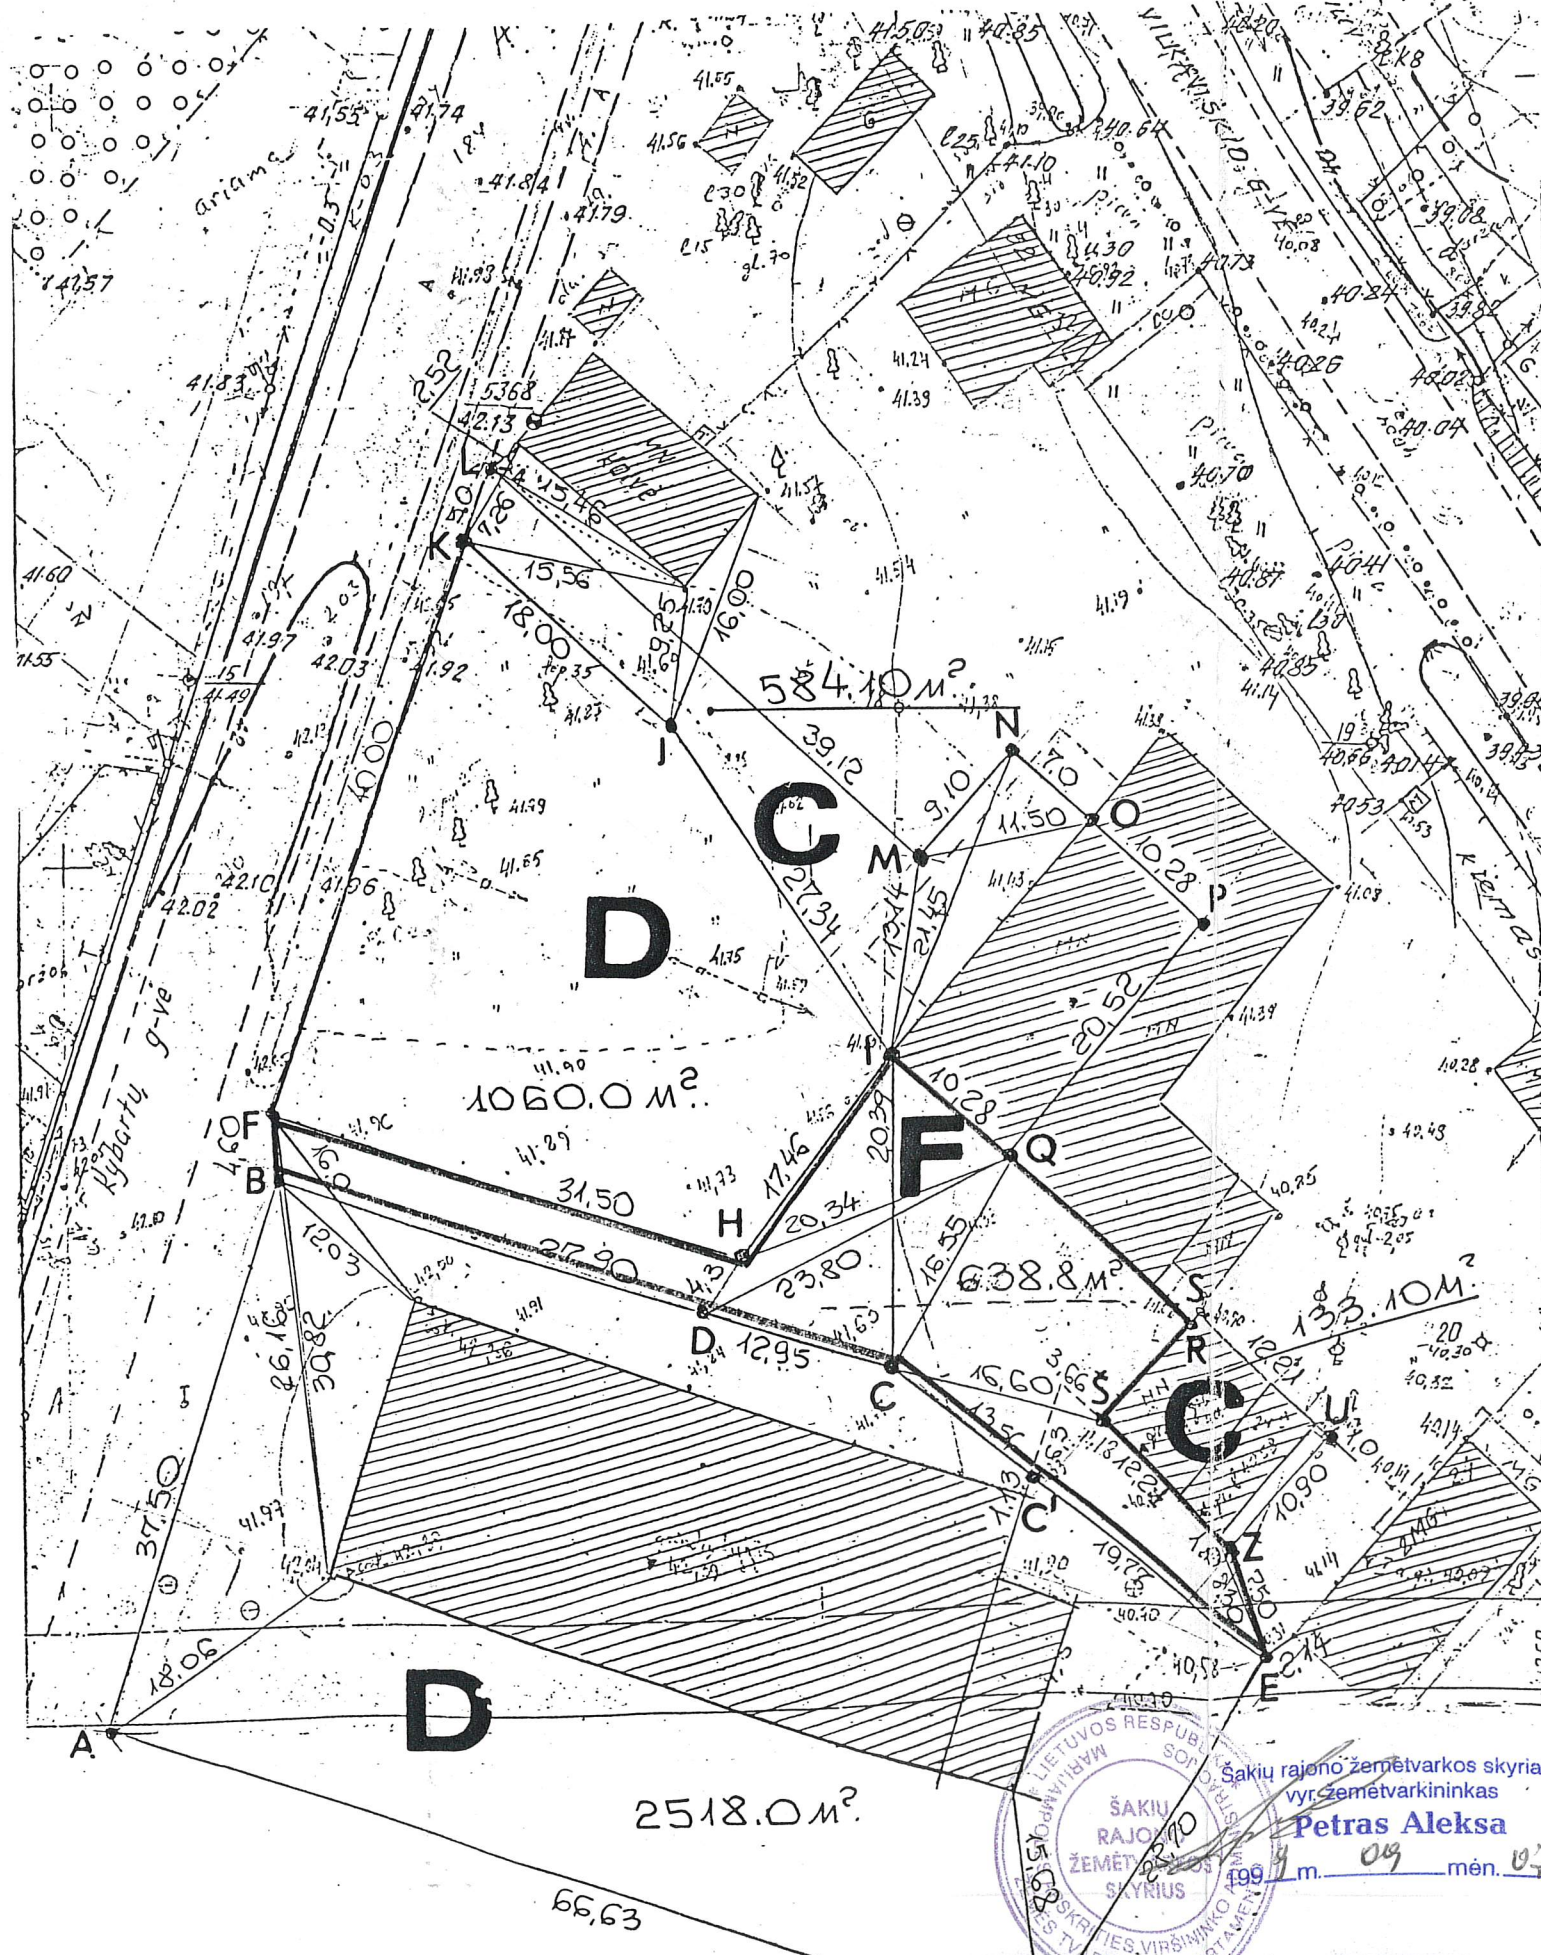

ŠAKIŲ RAJONO ŽEMĖTARKOS SKYRIAUS
 vyr. žemėtvarkininkas
 Petras Aleksa
 1997 m. 09 mėn. 07 d.

130	UŽSAK. NR.	№ 1: 500	DATA	BRĖŽ. PAV.:	OBJEKTAS:	LAPO NR.
			97.06	RAUDONŲ LINIJŲ	AB „ŠAKA“ SANDĖLIS	01
				PLANAS		