


ŽEMĖS SKLYPO PLANAS M 1:500


Sklypo plotas 10642 m²

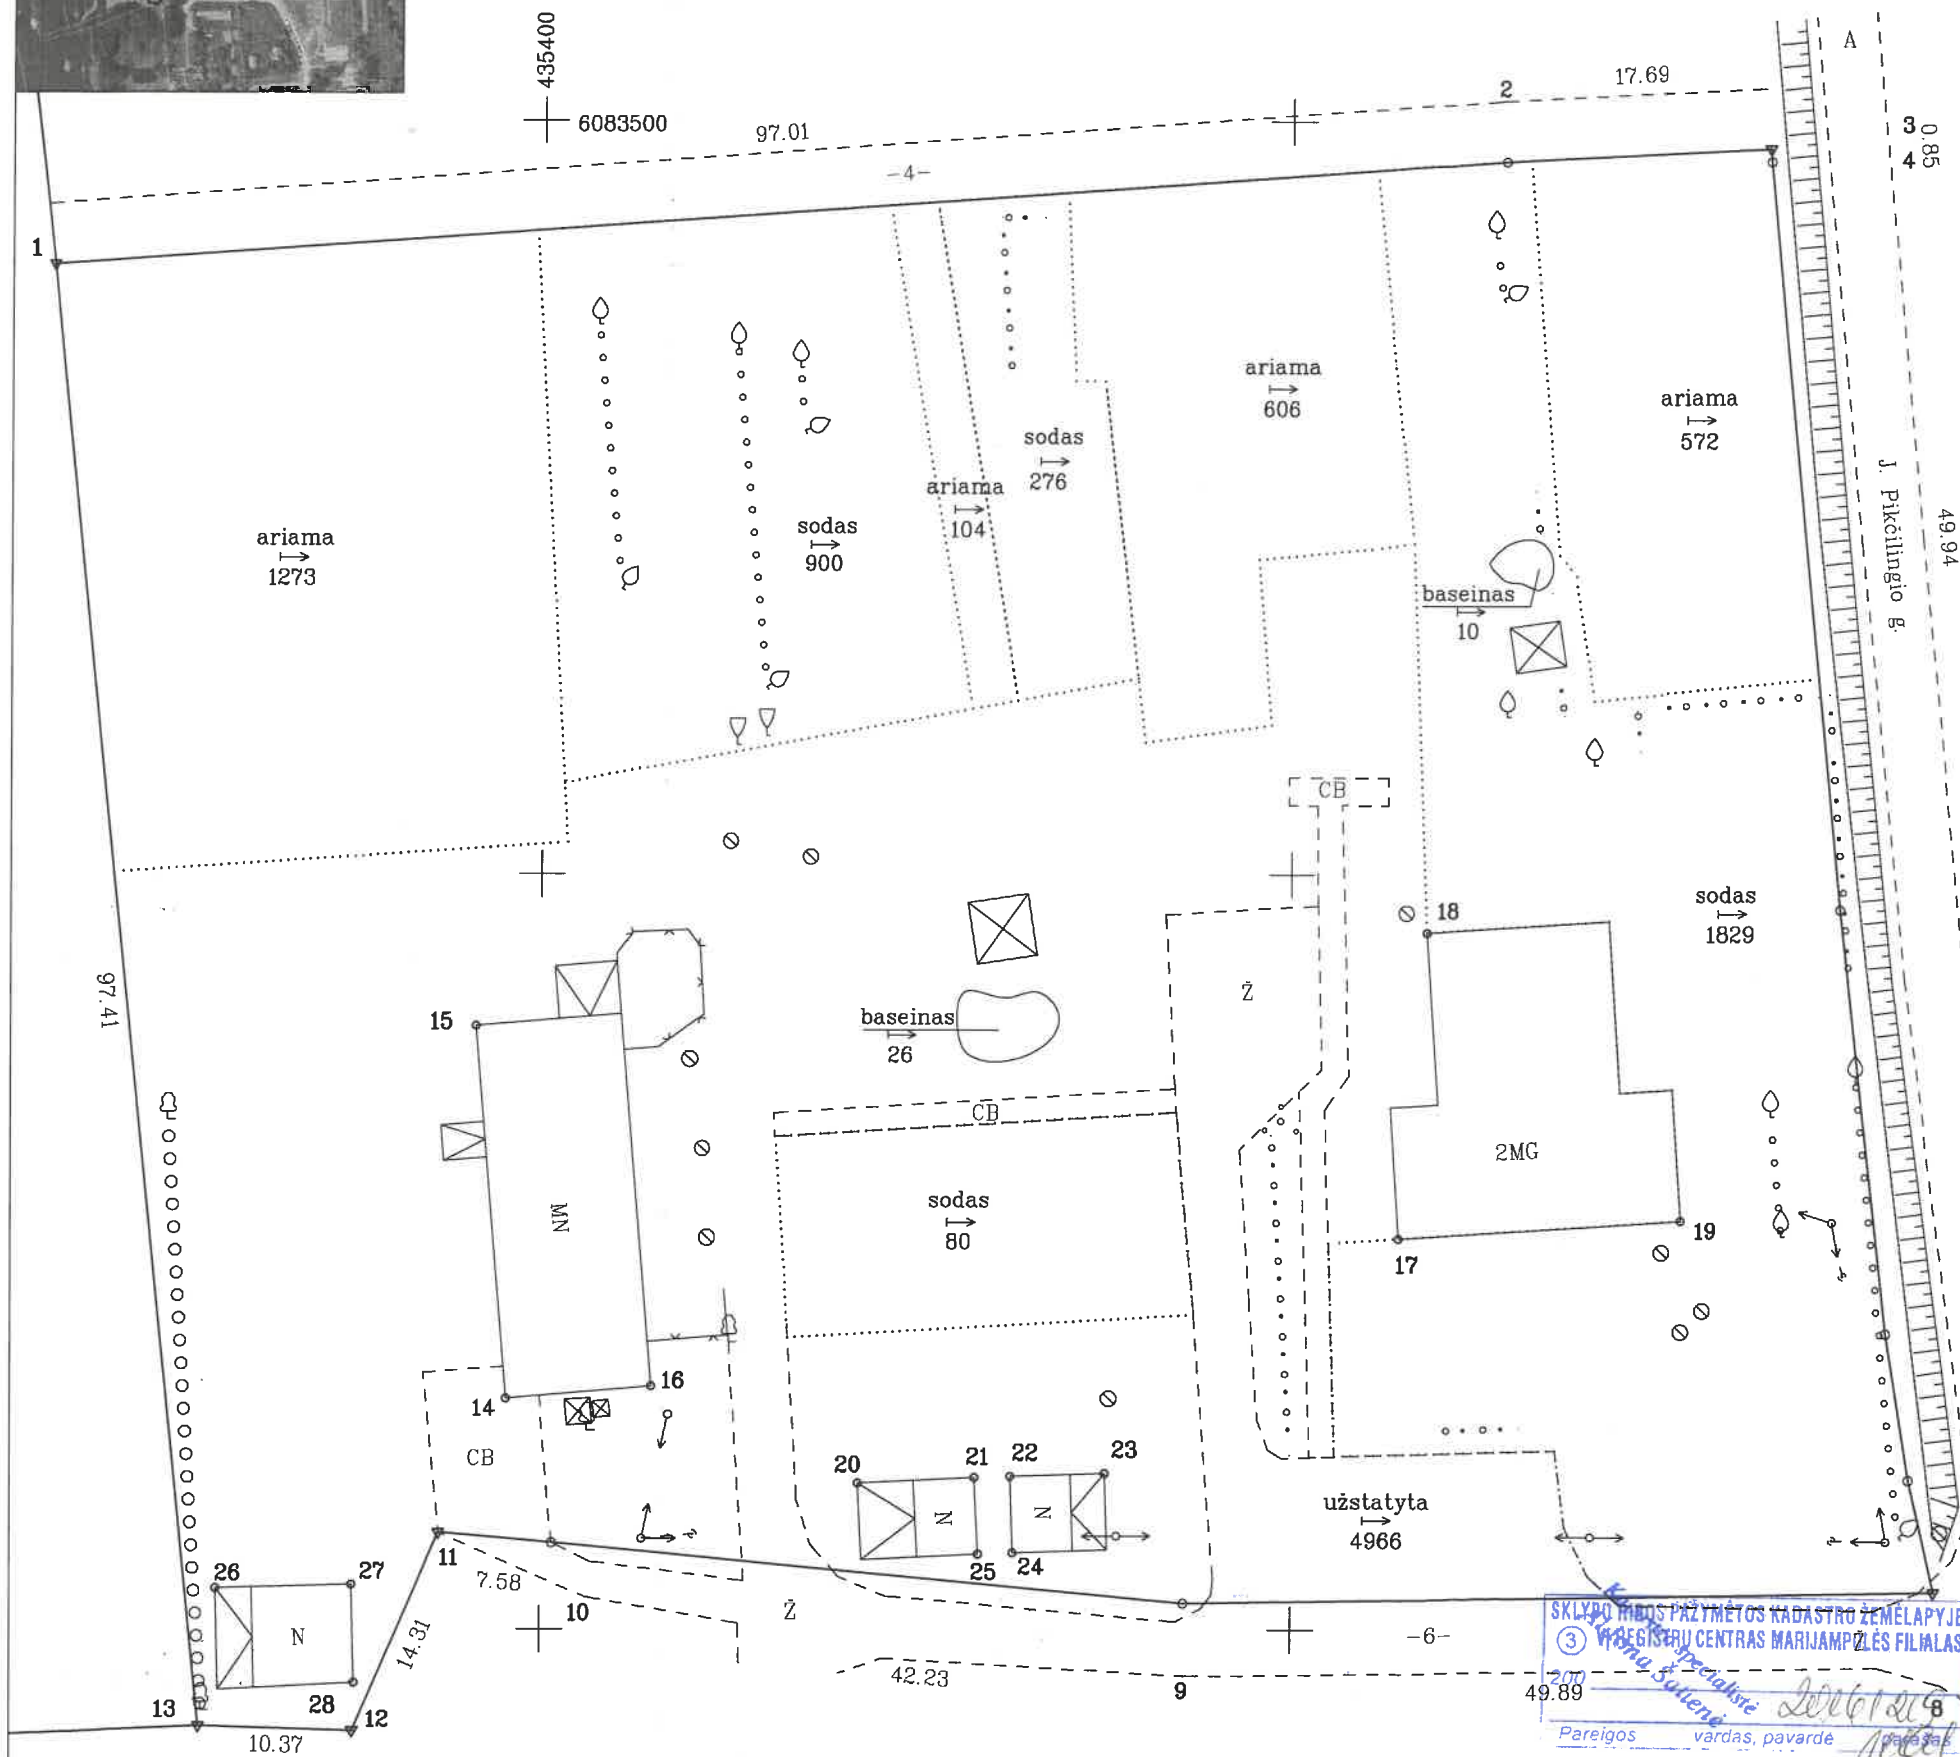

Kadastras:	vietovė	Sintautų	blokas	sklypas
Žemės sklypo kadastro Nr.:	8	4	8	0 0 0 0 2

Gatvė, namo Nr.	J. Pikčilingio g. 10
Kaimas (miestelis)	SINTAUTŲ
Seniūnija	SINTAUTŲ
Miestas (rajonas)	ŠAKIŲ
Apkritis	MARIJAMPOLĖS

Gretimybė	Gretimo žemės sklypo kadastro Nr.	Pastabos
1-2-3		Valstybės žemė, 4m pl. kelias
3.-8		Valstybės žemė, J. Pikčilingio g.
8.-13		Valstybės žemė, 6m pl. kelias
13-1	8480/0002:0225	

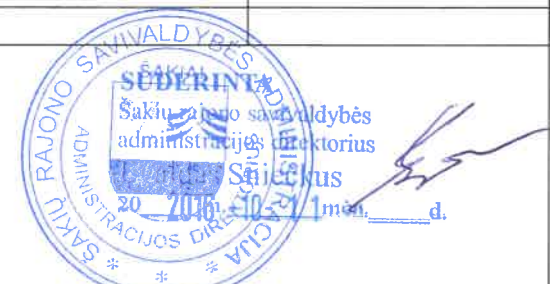

Su paženklinimais vietovėje žemės sklypo ribomis, aprašytomis . . . 2016 . . m. . . 09 . . mėn. . 02 d. žemės sklypo paženklinimo-parodymo akte, ir nustatytu plotu sutinku:
Žemės savininkas (naudotojas):

LIETUVOS RESPUBLIKA (vardas, pavardė) Nacionalinės žemės tarnybos prie ŽŪM (parašas) 2016-09-02 (data)

naudojimo tipas	naudojamas plotas					
	privati			valstybinė		
	atskirai	bendrai		atskirai	bendrai	
v., pavardė (pavadinimas)	m ²	ind	m ²	ind	m ²	ind
Lietuvos Respublika					10558	
Šakių rajono savivaldybė					84	

Nacionalinė žemės tarnyba prie Žemės ūkio ministerijos Šakių skyrius

Patikrino: (parašas) Suderino: (parašas)

Nacionalinės žemės tarnybos prie ŽŪM (parašas) 2016-11-08 (data)

Daiva Starinskienė A.V.

ARCHI grupė	UAB "ARCHIGRUPĖ"
architektūros sprendimai	į.k. 302509419
Pareigos	Parasas
vykdytojas	Vardas, pavardė
	Antanas Stepulaitis
	Data
	2016-09-02

ŽEMĖS SKLYPO PLANAS M 1:500

Sklypo plotas 10642 m²

Žemės sklypo kadastro Nr. 84800002

KOORDINACIŲ ŽINIARAŠTIS

Koordinacių sistema LKS-94							
Taško Nr.	Kodas	X	Y	Taško Nr.	Kodas	X	Y
1	R	6083490.45	435367.36				
2	R	6083497.39	435464.12				
3	R	6083498.24	435481.79				
4	R	6083497.39	435481.84				
5	R	6083447.66	435486.46				
6	R	6083419.54	435489.48				
7	R	6083409.87	435491.00				
8	R	6083402.47	435492.67				
9	R	6083401.75	435442.79				
10	R	6083405.70	435400.75				
11	R	6083406.36	435393.20				
12	R	6083393.23	435387.50				
13	R	6083393.53	435377.13				
14	NK	6083415.22	435397.65				
15	NK	6083439.89	435395.60				
16	NK	6083416.05	435407.34				
17	NK	6083425.84	435457.07				
18	NK	6083446.15	435458.93				
19	NK	6083427.04	435475.86				
20	NK	6083409.67	435421.20				
21	NK	6083410.05	435428.89				
22	NK	6083410.13	435431.28				
23	NK	6083410.32	435437.55				
24	NK	6083405.08	435431.44				
25	NK	6083404.99	435429.14				
26	NK	6083402.66	435378.26				
27	NK	6083402.91	435387.43				
28	NK	6083396.42	435387.61				
SKLYPO CENTRO KOORDINATĖS							
Koordinacių sistema		Koordinatės X/Y		Planšeto nomenklatūra			
Sistema, kurioje vykdyti matavimai		X=6083448 Y=435432		47/36			
Valstybinė LKS-1994		X=6083448 Y=435432		47/36			
Žiniaraštį sudarė		Antanas Stepulaitis 2M-M-607		2016-09-02			
		(parašas) (vardas ir pavardė)		(data)			

Ištrauka iš Lietuvos Administracinių teisinių pažeidimų kodekso:

47 straipsnis. Pastovių žemėnaudos riboženklų sunaikinimas arba gadinimas – užtraukia baudą nuo septyniasdešimt dviejų iki vieno šimto keturiasdešimt keturių eurų.

Duomenys apie žemės naudojimo apribojimus

Eil. Nr.	Kodas	Apribojimai	Žemės plotas, m²
1	2	3	4
1	1	I. Rysių linijų apsaugos zonos	200
2	2	II. Kelių apsaugos zonos	700
3	6	VI. Elektros linijų apsaugos zonos	500
4	19	XLIX-Vandentiekio, lietaus ir fekalinės kanalizacijos tinklų ir įrenginių apsaugos zonos	100
5	21	XXI. Žemės sklypai, kuriuose įrengtos valstybei priklausancios melioracijos sistemos bei įrenginiai	10557

SERVITUTAS

Eil. Nr.	Kodas	Servituto rūšis	Plotas m²
-	-	-	-
-	-	-	-
-	-	-	-