


ŠAKIŲ MIESTO SU PRIEMESČIAIS BENDROJO PLANO SU GIS SISTEMA KEITIMAS

BENDRŲJŲ SPRENDINIŲ FORMAVIMAS I ALTERNATYVA

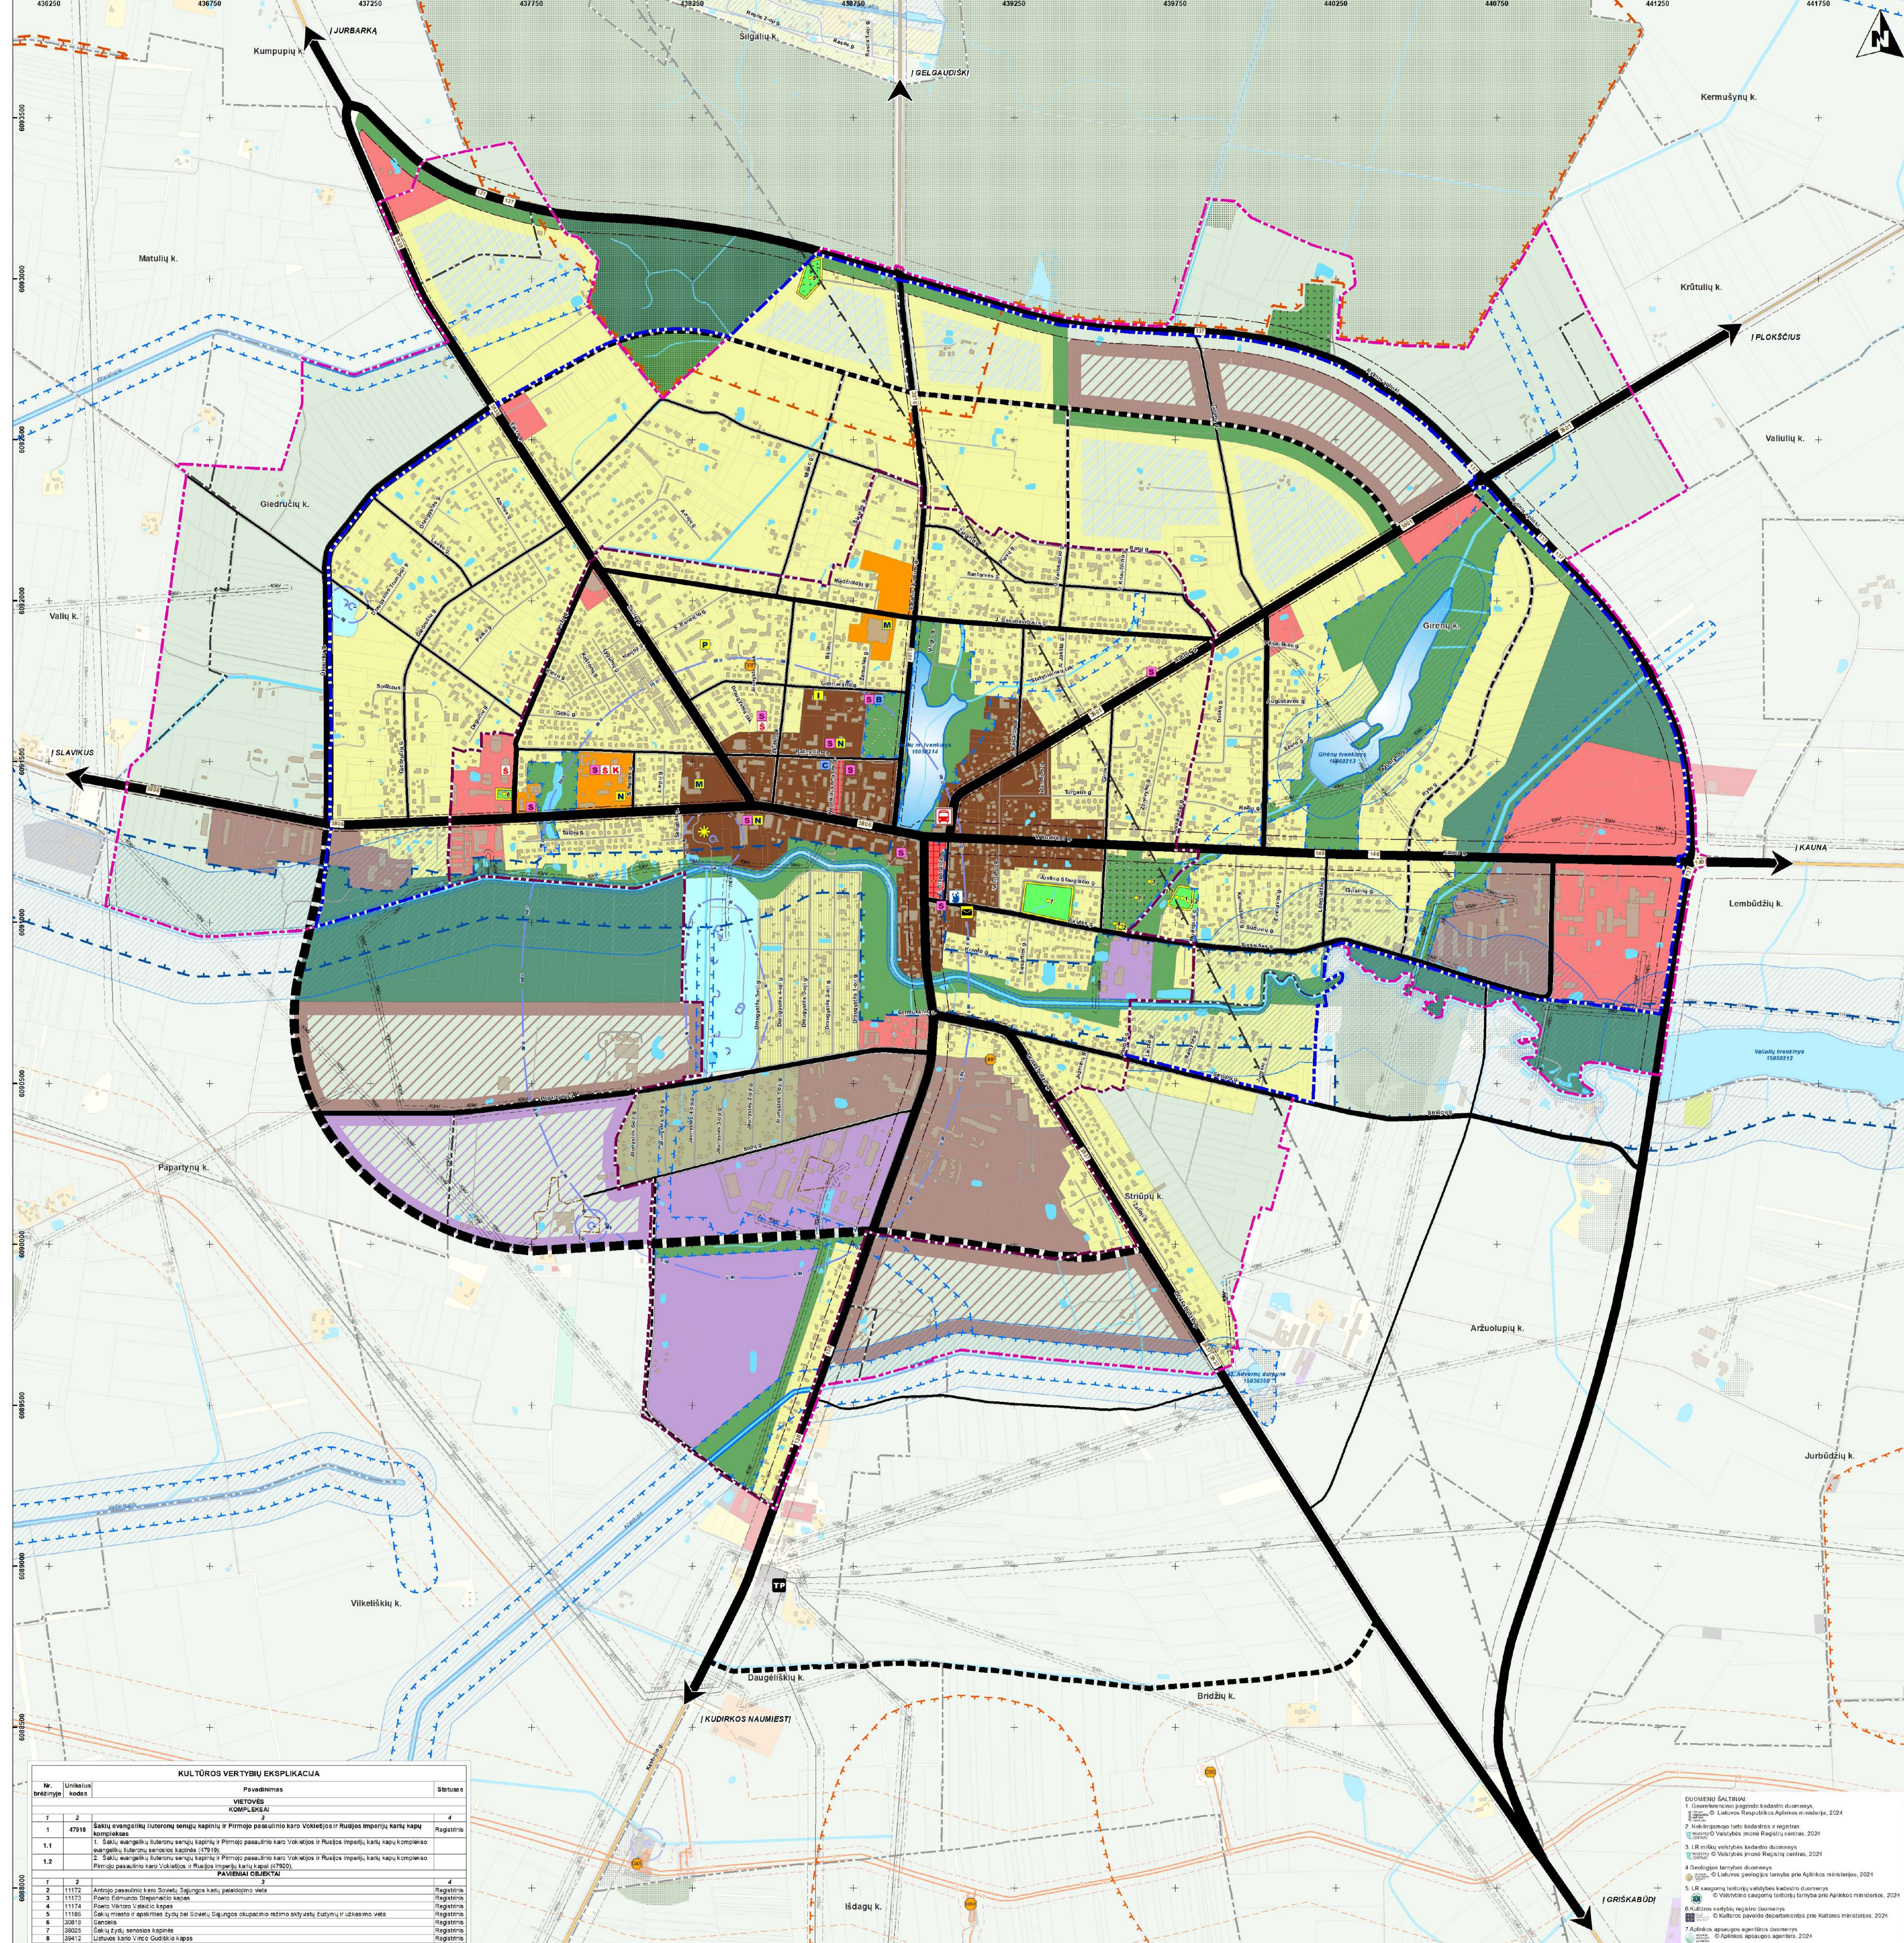

- SUTARTINAI ŽYMĖJIMAI**
- Planuojamos teritorijos riba
 - Miesto administracinė riba
 - Sitioms miesto administracinė riba
 - Gyvenamosios vietovės riba
 - Teritorijos riba, kurioje vejo elektrinių statybos vietos derinamos su sąlyga
 - Sanitarinis apsaugos zonos riba
 - Susisiekimo infrastruktūra
 - Krašto kelias ir jo numeris
 - Rajoninis kelias ir jo numeris
 - Miesto gatvės, tiltai, vėliavos
 - Pėsčiųjų dviračių apžvalginis takas
 - Kelio apsaugos zona
 - Esamos pagrindinės susisiekimo ašys
 - Svarbiausios miesto ašys
 - Pagrindinės struktūrinės miesto ašys
 - Vidinės struktūrinės miesto ašys
 - Planuojamos pagrindinės ašys
 - Planuojama miesto ašis
 - Planuojama pagrindinė struktūrinė ašis (D kategorija)
 - Planuojama vidinė struktūrinė ašis (D kategorija)
 - Susisiekimo infrastruktūros objektai
 - Autobusų stoties rekonstrukcija/modernizacija
 - Nekilnojamo kultūros paveldo objektai ir teritorijos
 - Nekilnojamo kultūros paveldo teritorija
 - Miškalai (pagal Valstybinės miškų tarnybos DB)
 - Miško žemė
 - Funkcinės zonos
 - Neurbanizuojamos teritorijos funkcinės zonos
 - Miškų ir miškingų teritorijų zona
 - Žemės ūkio teritorijų zona
 - Konservacinės teritorijos zona
 - Vandenių zona
 - Urbanizuotos ir urbanizuojamos teritorijos funkcinės zonos
 - Užstatytos ir užstatomos teritorijos
 - Pagrindinio centro zona
 - Gyvenamųjų teritorijų zona
 - Perspektyvinė gyvenamųjų teritorijų zona
 - Sodinių bendrijų teritorijų zona
 - Sodinių bendrijų teritorijų zona
 - Specializuotų kompleksų zona
 - Paslaugų zona
 - Pramonės ir sandėliavimo zona
 - Perspektyvinė pramonės ir sandėliavimo zona
 - Mišrių teritorijų zona (pramonės ir paslaugų teritorijos)
 - Perspektyvinė mišrių teritorijų zona (pramonės ir paslaugų teritorijos)
 - Neužstatytos ir neužstatomos teritorijos
 - Izoliuotos infrastruktūros koridoriai zona
 - Bendro naudojimo erdvių, atskirųjų želdynų zona
 - Bendro naudojimo erdvių (kapinių) zona
 - Bendro naudojimo erdvių (atšakų) zona
 - Kitos zonos
 - Vandenviečių zona
 - Kitos teritorijos
 - Kapinės
 - Kil vandenys ir valstybinės reikšmės vandens telkinys numeris
 - Gamtinis karkasas
 - Regioninės reikšmės migracijos koridoriai (M)
 - Vietinės reikšmės migracijos koridoriai (m)
 - Regioninės reikšmės vidinio stabilizavimo arealai (S)
 - Vietinės reikšmės vidinio stabilizavimo arealai (s)
 - Paviršinių vandens telkinų apsaugos zonos ir pakrančių apsaugos juostos
 - Paviršinio vandens telkinio apsaugos zona
 - Paviršinio vandens telkinio pakrančių apsaugos juosta
 - Įžeminė infrastruktūra
 - Vandenviečių apsaugos juostos
 - 1-oji juosta - gręžto režimo apsaugos
 - 2-oji juosta - mikrobiologinės taršos apribojimo
 - 3-oji juosta - cheminės taršos apribojimo (3o sektorius)
 - Elektrinis tiekimo infrastruktūra
 - Esama transformatorinė pastotė 110 kV
 - Esama elektros perdavimo 330 kV oro linija
 - Esama elektros perdavimo 110 kV oro linija
 - Esama oro linija 10 kV
 - Elektrios oro linijų apsaugos zonos ribos
 - Dujų perdavimo infrastruktūra
 - Esama dujų reguliavimo punktas
 - Dujų skirstymo stotis
 - Dujų apskaitos stotis
 - Dujų slėgio ribojimo mazgas
 - I vietovės klasės magistralinės dujotiekis
 - Magistralinio dujotiekio apsaugos zona (po 25 m | abi puses nuo vamzdžio ašies ir aplink teritoriją, kurioje yra magistralinio dujotiekio preliniai ar statiniai aptvėrimai)
 - Magistralinio dujotiekio pirmos vietovės klasės teritorija (po 200 m | abi puses nuo vamzdžio ašies)
 - Ryšių infrastruktūra
 - Esamos pastos
 - Kil objektai
 - Esama garsinė stotis
 - Esama apžvalgos vieta
 - Švietimo infrastruktūra
 - Ikimokyklinio ugdymo mokykla
 - Bendrojo ugdymo mokykla
 - Normalinio vaikų švietimo mokykla ir formalioji švietimo papildomo ugdymo mokykla
 - Švietimo pagalbos ir vadovų įstaigos
 - Kultūros infrastruktūra
 - Bibliotekos
 - Kultūros centrai
 - Sveikatos priežiūros infrastruktūra
 - Šeimų gydytojų kabinetai
 - Kil specializuoti kabinetai
 - Socialinių paslaugų infrastruktūra
 - Socialinių paslaugų objektai

KULTŪROS VERTYBŲ EKSPLIKACIJA

Nr.	Unikalūs brėžiniai	Unikalus kodas	Pavadinimas	Statusas
VIETOVĖS KOMPLEKSŲ				
1	1	47918	Šakių evangelikų liuteronų senųjų kapinių ir pirmojo pasaulinio karo Vokietijos ir Rusijos imperijų karių kapų kompleksas	Registruota

DUOMENŲ ŠALTINIAI


atamis
Zemųjų, g. 139, Vilnius
TEL. (85) 2728234


PLANAVIMO PROCESO STADIJA: BŪVIMO PLANAVIMAS

PLANAVIMO PROCESO STADIJA: BŪVIMO PLANAVIMAS

BENDRŲJŲ SPRENDINIŲ FORMAVIMAS I ALTERNATYVA

PLANAVIMO ORGANIZATORIUS: ŠAKIŲ RAJONO SAVIVALDYBĖS ADMINISTRACIJOS DIREKTORIUS

SUTARTIES NR. AT-257-2024

TPD NR. K-VT-84-24-367

M 1:7500

LAPAS LAPŲ

1 1