


ŠAKIŲ MIESTO SU PRIEMESČIAIS BENDROJO PLANO SU GIS SISTEMA KEITIMAS

BENDRŲJŲ SPRENDINIŲ FORMAVIMAS II ALTERNATYVA

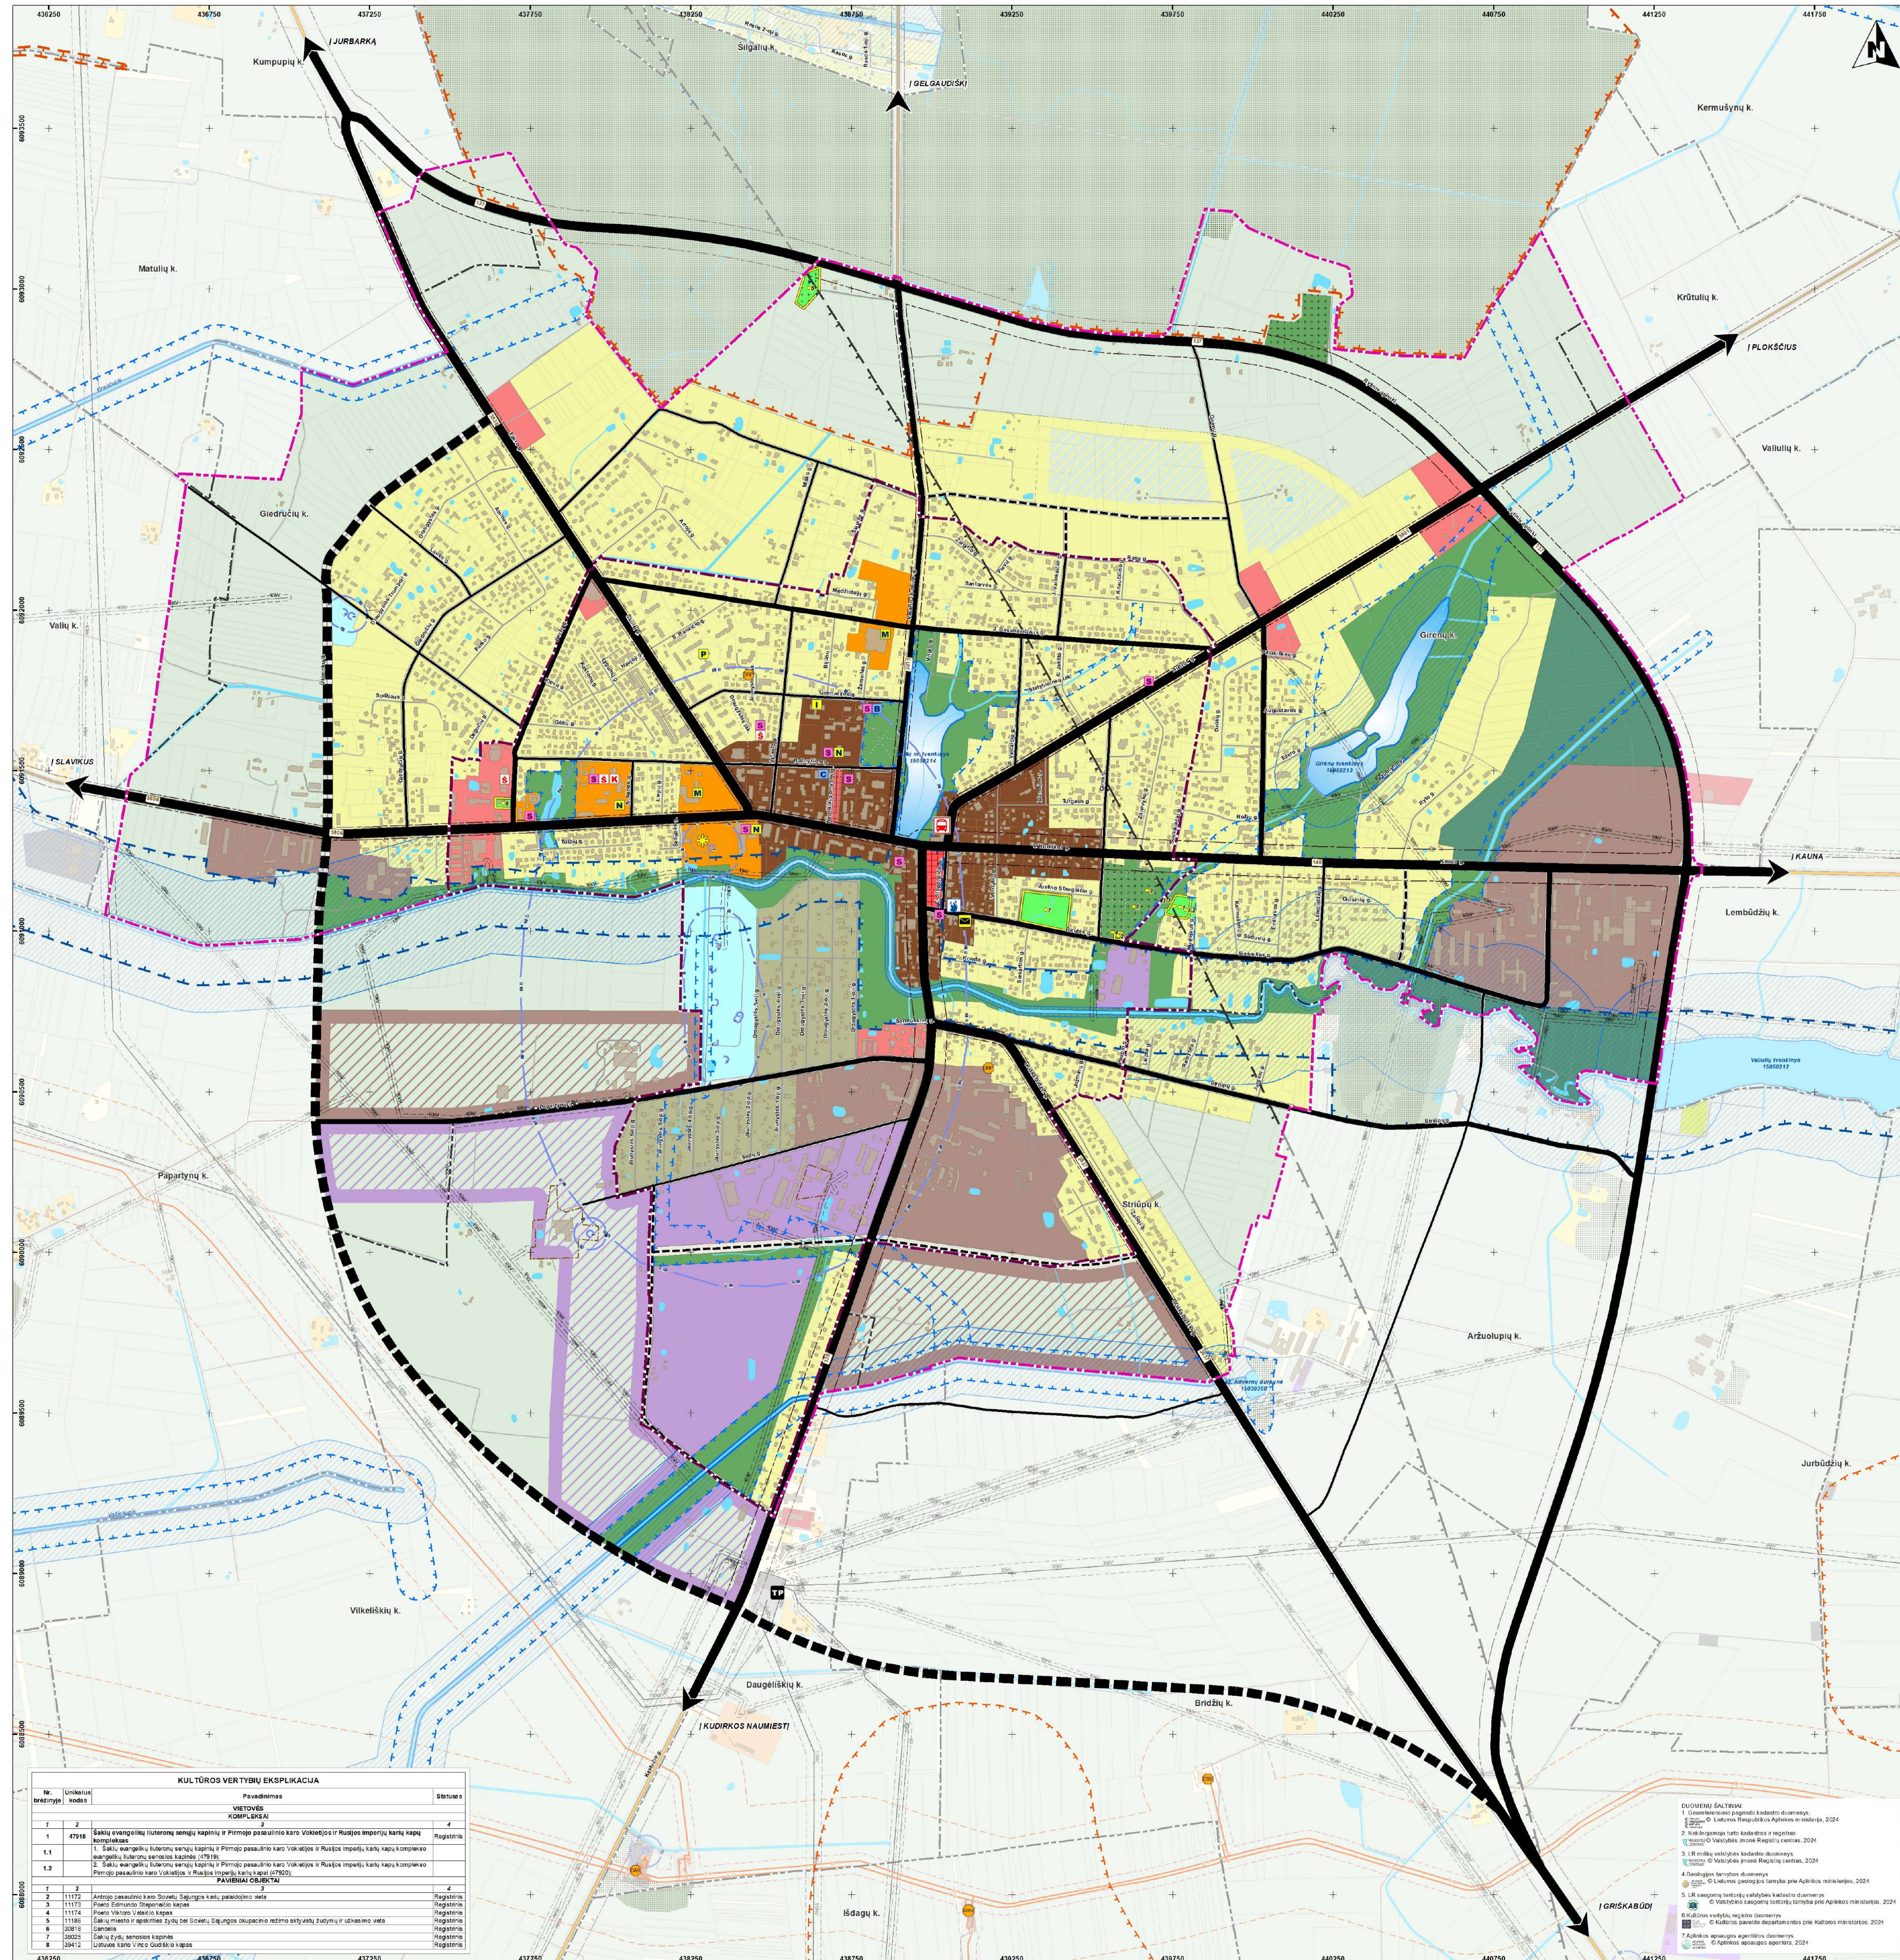

- SUTARTINIAI ŽYMĖJIMAI**
- Planuojamos teritorijos riba
 - Miesto administracinė riba
 - Gyvenamosios vietovės riba
 - Teritorijos riba, kurioje vėjo elektrinių statybos vietos derinamos su sąlyga
 - Sanitarinis apsaugos zonos riba
 - Susisiekimo infrastruktūra
 - Krašto kelias ir jo numeris
 - Rajoninis kelias ir jo numeris
 - Miesto gatvės, tūlės, vietas
 - Pėsčiųjų dviračių apžvalginis takas
 - Kelio apsaugos zona
 - Esamos pagrindinės susisiekimo ašys
 - Sverbiausios miesto ašys
 - Pagrindinės struktūrinės miesto ašys
 - Vidinės struktūrinės miesto ašys
 - Planuojamos pagrindinės ašys
 - Planuojama miesto ašis
 - Planuojama pagrindinė struktūrinė ašis (D kategorija)
 - Planuojama vidinė struktūrinė ašis (D kategorija)
 - Susisiekimo infrastruktūros objektai
 - Autobusų stoties rekonstrukcija/modernizacija
 - Nekilnojamo kultūros paveldo objektai ir teritorijos
 - Nekilnojamo kultūros paveldo teritorija
 - Nekilnojamo kultūros paveldo teritorija
 - Miškas (pagal Valstybinės miškų tarnybos DB)
 - Miško žemė
 - Funkcinės zonos
 - Neurbanizuojamos teritorijos funkcinės zonos
 - Miškių ir miškingų teritorijų zona
 - Žemės ūkio teritorijų zona
 - Konservacinės teritorijos zona
 - Vandenių zona
 - Urbanizuotos ir urbanizuojamos teritorijos funkcinės zonos
 - Užstatytos ir užstatomos teritorijos
 - Pagrindinio centro zona
 - Gyvenamųjų teritorijų zona
 - Perspektyvinė gyvenamųjų teritorijų zona
 - Sodnikų bendrijų teritorijų zona
 - Specializuotų kompleksų zona
 - Paslaugų zona
 - Pramonės ir sandėliavimo zona
 - Perspektyvinė pramonės ir sandėliavimo zona
 - Mišrių teritorijų zona (pramonės ir paslaugų teritorijos)
 - Perspektyvinė mišrių teritorijų zona (pramonės ir paslaugų teritorijos)
 - Neužstatytos ir neužstatomos teritorijos
 - Inžinerinės infrastruktūros koridorių zona
 - Bendro naudojimo erdvių, atskirųjų želdynų zona
 - Bendro naudojimo erdvių (kapinių) zona
 - Bendro naudojimo erdvių (aikštelių) zona
 - Kilios zonos
 - Vandenviečių zona
 - Kilios teritorijos
 - Kapinės
 - Kiti vandens ir valstybinės reikšmės vandens telkiniai numeris
 - Gamtinis karkasas
 - Regioninės reikšmės migracijos koridoriai (M)
 - Vietinės reikšmės migracijos koridoriai (m)
 - Regioninės reikšmės vidinio stabilizavimo arealai (S)
 - Vietinės reikšmės vidinio stabilizavimo arealai (s)
 - Paviršiaus vandens telkinio apsaugos zonos ir pakrančių apsaugos juostos
 - Paviršiaus vandens telkinio apsaugos zona
 - Paviršiaus vandens telkinio pakrantės apsaugos juosta
 - Inžinerinė infrastruktūra
 - Vandenviečių apsaugos juostos
 - 1-oji juosta - griežto režimo apsaugos
 - 2-oji juosta - mikrobiologinės taršos apribojimo
 - 3-oji juosta - cheminės taršos apribojimo (3o sektorių)
 - Elektrinis tiekimo infrastruktūra
 - Esama transformatorinė pastotė 110 kV
 - Esama elektros perdavimo 330 kV oro linija
 - Esama elektros perdavimo 110 kV oro linija
 - Esama oro linija 10 kV
 - Elektrinio oro linijų apsaugos zonos ribos
 - Dujų perdavimo infrastruktūra
 - Esama dujų reguliavimo punktai
 - Dujų skirstymo stotys
 - Dujų apskaitos stotys
 - Dujų slėgio ribojimo mazgas
 - Vietovės klasės magistraliniai dujotiekai
 - Magistralinio dujotiekio apsaugos zona (po 25 m į abi puses nuo vamzdžio ašies ir aplink teritorijų, kuriose yra magistralinio dujotiekio įrenginiai ar stabliai apžvalginiai)
 - Magistralinio dujotiekio pirmos vietovės klasės teritorija (po 200 m į abi puses nuo vamzdžio ašies)
 - Ryšių infrastruktūra
 - Esamas paštas
 - Kilii objektai
 - Esama gatvinė stotis
 - Esama apžvalgos vieta
 - Švietimo infrastruktūra
 - Ikimokyklinio ugdymo mokykla
 - Bendrojo ugdymo mokykla
 - Neformaliojo vaikių švietimo mokykla ir formalji švietimo papildomo ugdymo mokykla
 - Švietimo pagalbos ir vadovybės įstaigos
 - Kultūros infrastruktūra
 - Bibliotekos
 - Kultūros centrai
 - Sveikatos priežiūros infrastruktūra
 - Šeimos gydytojų kabinetai
 - Kiti specializuoti kabinetai
 - Socialinių paslaugų infrastruktūra
 - Socialinių paslaugų objektai

KULTŪROS VERTYBŲ EKSPLIKACIJA


DUOMENŲ ŠALTINIAI


atamis
Zemė, g. 139, Vilnius
TEL. (85) 2728234

KVAL. PATV. DOK. NR.	TPV0001	TPV1682	TPV0024	TPV0080	TPV118
PLANAVIMO PROCESO STADIJA: BIRŽNIO PLANAVIMAS

PLANAVIMO ORGANIZATORIUS: ŠAKIŲ RAJONO SAVIVALDYBĖS ADMINISTRACIJOS DIREKTORIUS

SUTARTIES NR. AT-257-2024
TPD Nr. K-VT-84-24-367

LAFAS LAFU

M 1:7500

1 1