



	Ivaziavimas   sklypą [1, 2]
	Iėjimas   pastata
	Sklypo ribos
	1 Projektuojamas pastatas U.P. 10119 kv.m.
	Stogo linija
	Projektuojami betoniniai paviršiai Plotas - 12900 m <sup>2</sup>

TOPOGRAFINIS PLANAS M 1:500

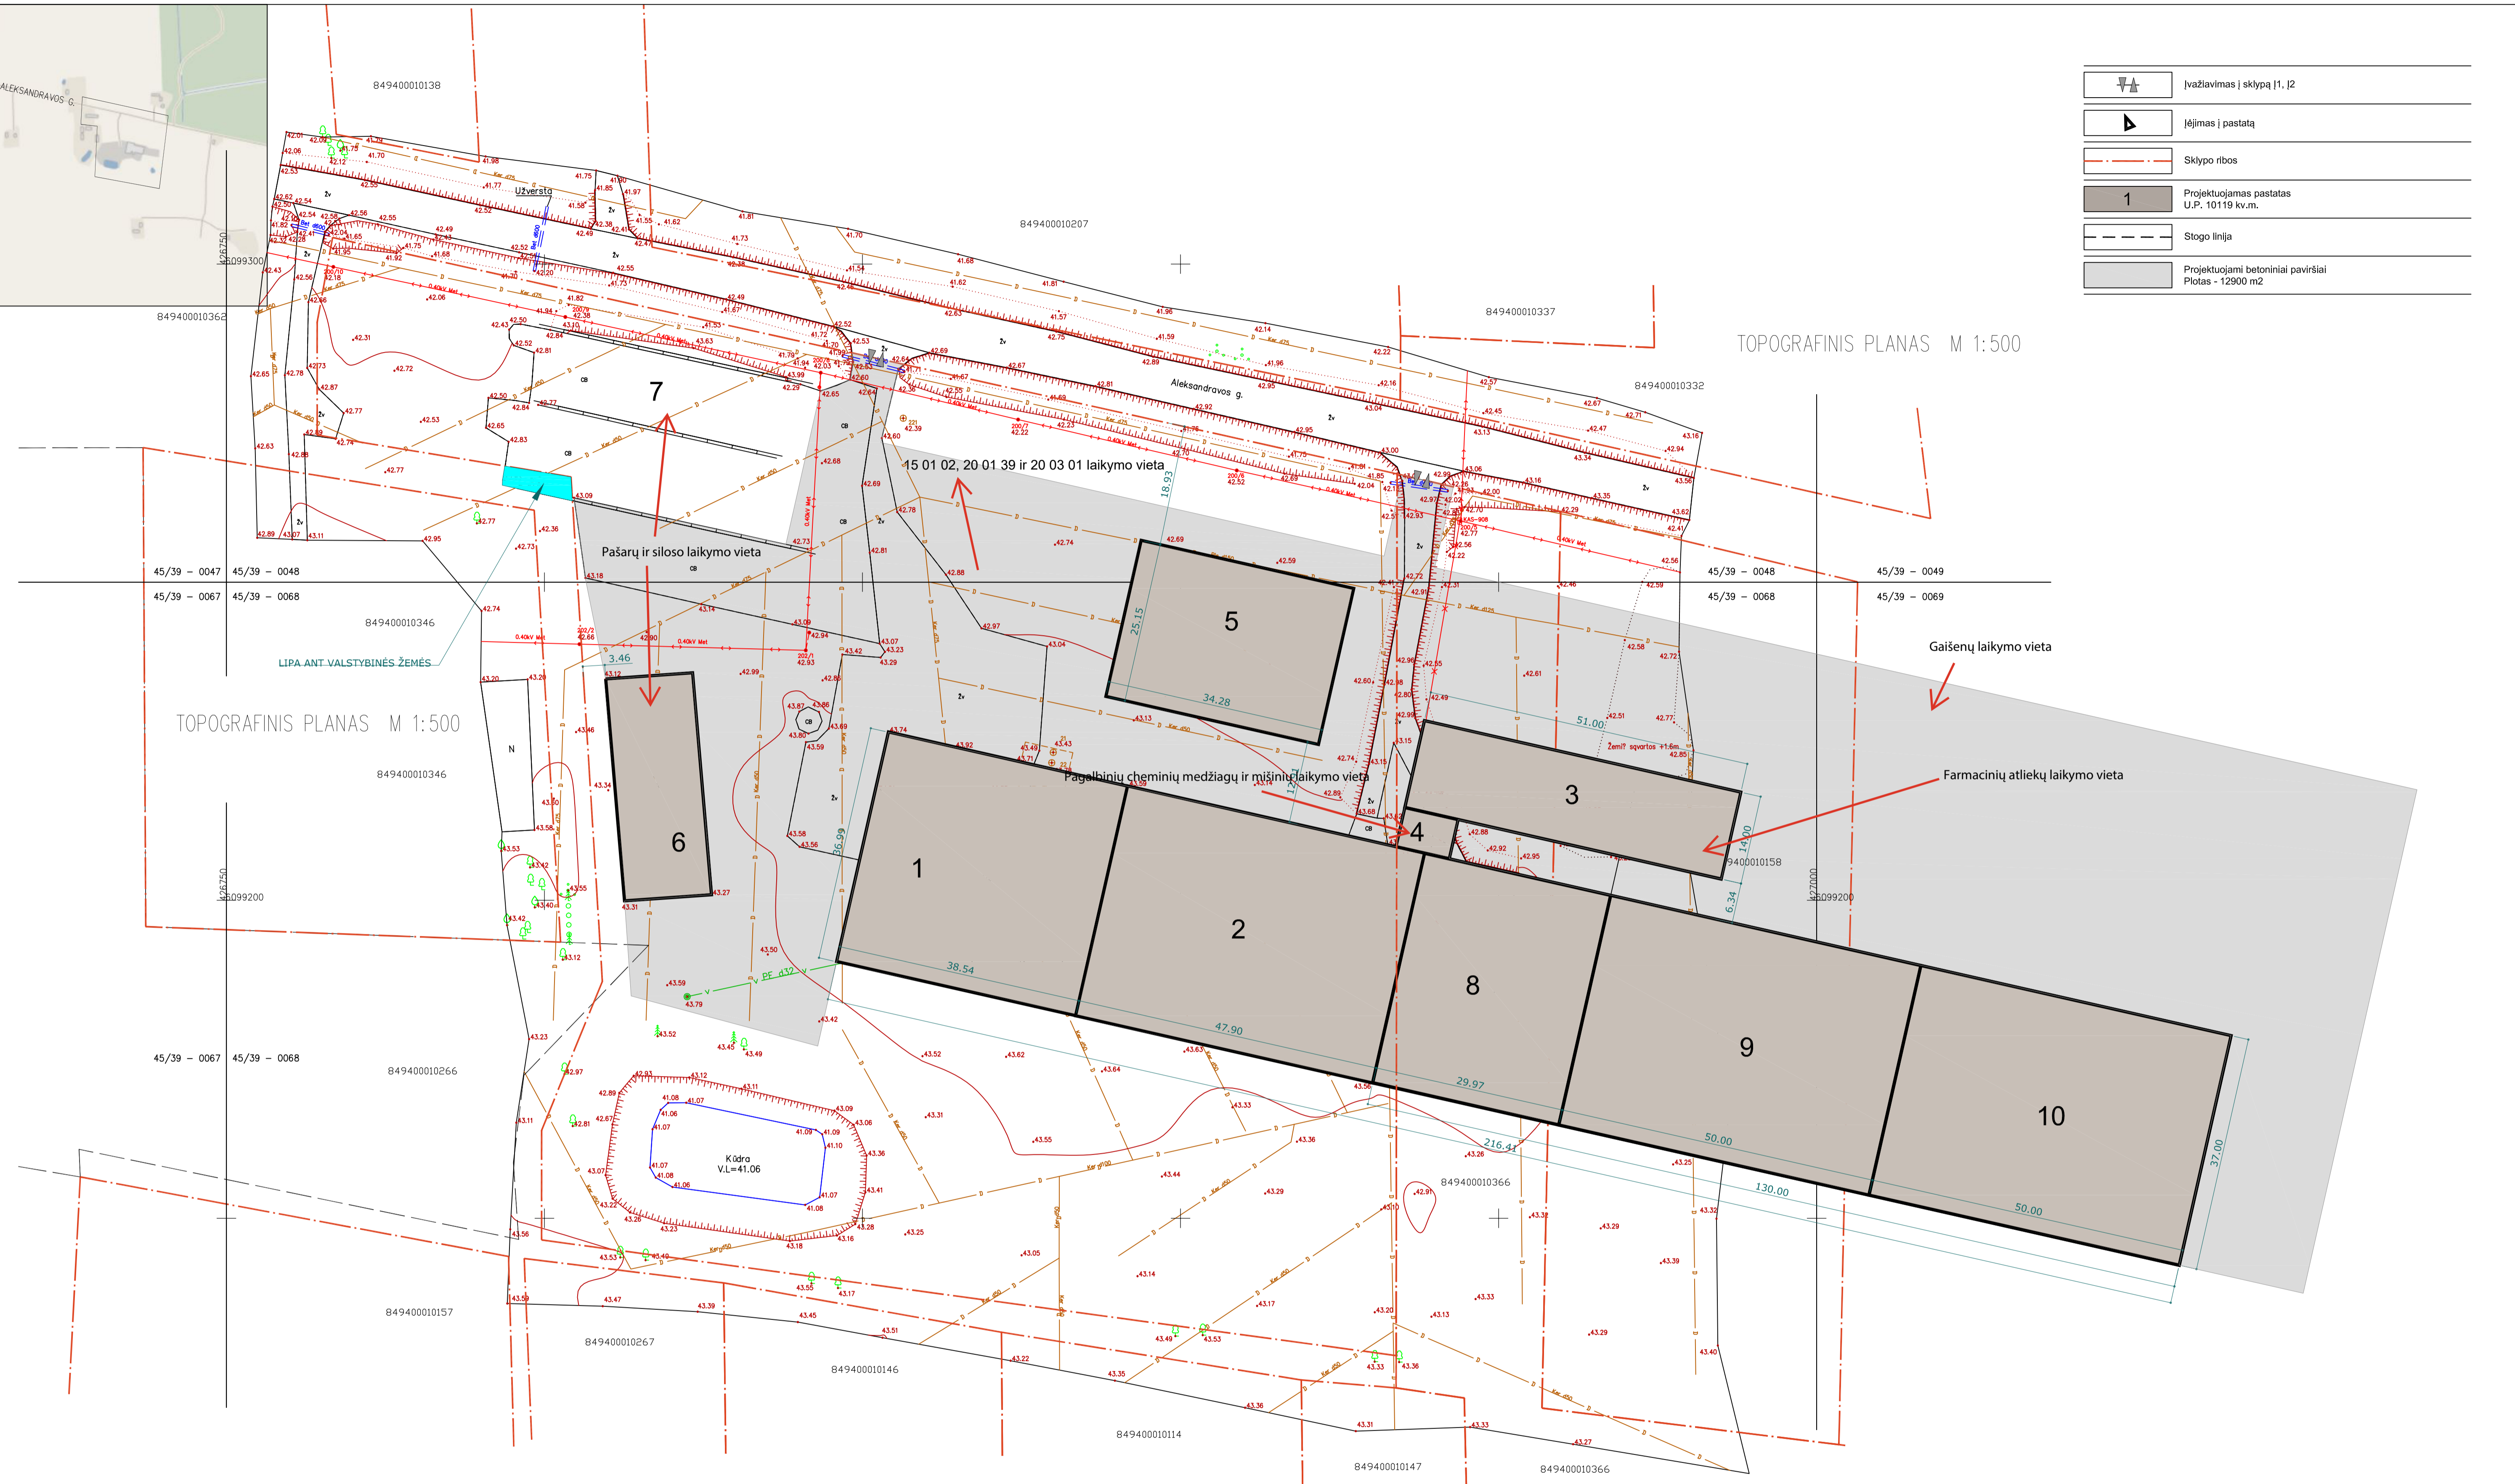

TOPOGRAFINIS PLANAS M 1:500

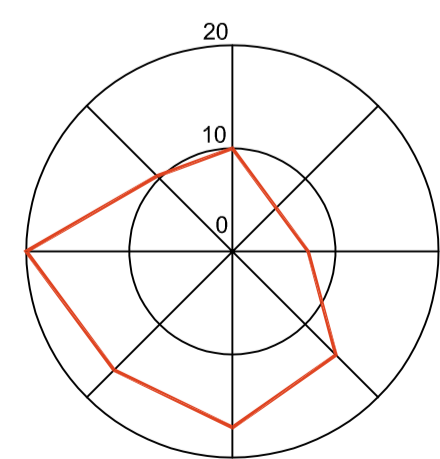

PROJEKTUOJAMI STATINIAI			
Nr.	Pavadinimas	Plotas kv.m.	Kategorija
1.	Ferma	1426	Neypatingasis
2.	Ferma	1773	Neypatingasis
3.	Pleno blokas	714	Neypatingasis
4.	Pagalbinis pastatas	54	Nesudėtingasis II grupės
5.	Ferma	862	Neypatingasis
6.	Stoginė	479	Neypatingasis
7.	Silosinė	1174	Nesudėtingasis II grupės
8.	Ferma	1109	Neypatingasis
9.	Ferma	1850	Neypatingasis
10.	Ferma	1850	Neypatingasis

PROJEKTUOTOJAS		PROJEKTO PAVADINIMAS	
<b>MB "PRODOMAS"</b>		Kitos (fermų) paskirties, kitos (ūkio) paskirties pastatų, Kitų inžinerinių statinių Aleksandrovos g. 14, Aleksandravo k., Šakių r. sav., statybos projektas	
A1634	PV	T. DIRSĖ	BRĖŽINYS
A1634	PDV	T. DIRSĖ	M1:500 LAIDA
A1634	ARCH.	T. DIRSĖ	SKLYPO PLANAS
STATYTOJAS	M.Š.	BRĖŽINIO NR.	0
LT		PD0000-TP-SP-01	LAPAS LAPU
			1 1