

STATINIO PROJEKTO PAVADINIMAS: KITOS PASKIRTIES INŽINERINIO STATINIO (SAULĖS ŠVIESOS ENERGIJOS ELEKTRINĖS) VAKARŲ G. 36A, GELGAUDIŠKIS, GELGAUDIŠKIO SEN., ŠAKIŲ RAJ. SAV. STATYBOS PROJEKTAS

UŽSAKOVAS/STATYTOJAS: ŠAKIŲ RAJONO SAVIVADLYBĖS ADMINISTRACIJA

PROJEKTUOTOJAS: SOLIDLAB, MB

STATINIO PROJEKTO NUMERIS: LINK-250922

STATINIO KATEGORIJA: NEYPATINGAS STATINYS

STATINIO PROJEKTO DALIS: BENDROJI DALIS

STATINIO PROJEKTO ETAPAS: PP

BYLOS ŽYMUO: LINK-250922-PP

LAIDA, BYLOS IŠLEIDIMO DATA: 0, 2025-10

Pareigos, atestato nr.	Pavardė	Parašas
MB „Solide laboro“ direktorius	Kasparas Kukarskas	
PV (A1850)	Julius Šeibokas	

SolidLab, MB

Fabijoniškių 3-64, Vilnius
Tel. + 370 611 522 52,

el. paštas info@solidlab.lt

www.solidlab.lt

LINK SUN  info@linksun.lt	KITOS PASKIRTIES INŽINERINIO STATINIO (SAULĖS ŠVIESOS ENERGIJOS ELEKTRINĖS) VAKARŲ G. 36A, GELGAUDIŠKIS, GELGAUDIŠKIO SEN., ŠAKIŲ RAJ. SAV., STATYBOS PROJEKTAS
SolidLab, MB info@solidlab.lt	
LINK-250922-PP	

BYLOS SUDĖTIES ŽINIARAŠTIS

Eil. Nr.	Dokumento žymuo / pastabos	Dokumento pavadinimas	Lapų sk.	Pastabos
----------	----------------------------	-----------------------	----------	----------

TEKSTINIAI DOKUMENTAI:

1.	LINK-250922-PP-BSŽ	Bylos sudėties žiniaraštis		
2.	LINK-250922-PP-BSR	Bendrieji statinio rodikliai		
3.	LINK-250922-PP-AR	Bendrasis aiškinamasis raštas		

PRIEDAI:

1.		Statinio projektavimo darbų užduotis		

BRĖŽINIAI:

1.	LINK-250922-PP-SP.B01	Sklypo planas, suvestinis inžinerinių tinklų planas		
2.	LINK-250922-PP-SA.B02	Fasadai		
3.	LINK-250922-PP-SA.B03	Fotofiksacijos		

0	2025 10	VISUOMENĖS INFORMAVIMUI, STATYBOS LEIDIMUI				
LAIDA	IŠLEIDIMO DATA	LAIDOS STATUSAS, KEITIMO PRIEŽASTIS (JEI TAIKOMA)				
KVAL. PATV. DOK. NR.	LINK SUN V.Grybo g. 17-138, LT-10318 Vilnius +37061396503, el. p. info@linksun.lt			STATINIO PROJEKTO PAVADINIMAS: KITOS PASKIRTIES INŽINERINIO STATINIO (SAULĖS ŠVIESOS ENERGIJOS ELEKTRINĖS) VAKARŲ G. 36A, GELGAUDIŠKIS, GELGAUDIŠKIO sen., ŠAKIŲ RAJ. SAV., STATYBOS PROJEKTAS		
				STATINIO NUMERIS IR PAVADINIMAS:		
A1850	SPV.	J.Šeibokas		2025 10	KITOS PASKIRTIES INŽINERINIO STATINIO (12) (SAULĖS ŠVIESOS ENERGIJOS ELEKTRINĖS)	
Kvalifikacijos atestato Nr.	SolidLab, MB info@solidlab.lt +370611 52252					
A1850	SPDV	J. Šeibokas		2025 10	DOKUMENTO PAVADINIMAS: BYLOS SUDĖTIES ŽINIARAŠTIS	Laida
	Arch.	K. Kukarskas		2025 10		0
LT	STATYTOJAS IR (ARBA) UŽSAKOVAS: ŠAKIŲ RAJONO SAVIVADLYBĖS ADMINISTRACIJA			Žymuo: LINK-250922-PP-BŽ	Lapas	Lapų
					1	2

TVIRTINU

Ūkio ir investicijų skyriaus ved.

Martynas Remeikis

**STATINIO PROJEKTAVIMO UŽDUOTIS
(TECHNINĖ UŽDUOTIS)**

Šakių rajono savivaldybės
vicemeras

Egidijus Peleckis

I. BENDROJI INFORMACIJA

1.	Statytojas (užsakovas)	Šakių rajono savivaldybė Bažnyčios g. 4, LT-71120, Šakiai
2.	Pirkimo pavadinimas	Inžinerinio statinio, saulės šviesos energijos elektrinės (Vakarų g. 36A, Gelgaudiškio m.) techninio darbo projekto ir projekto vykdymo priežiūros paslaugų pirkimas.
3.	Statinio adresas	Vakarų g. 36A, Gelgaudiškio m., Šakių raj. savivaldybė
4.	Statybos rūšis	Nauja statyba
5.	Statinio (-ių) ar statinių grupės paskirtis	Inžinerinio statinio grupė: Kitos paskirties inžineriniai statiniai Inžinerinio statinio pogrupis (paskirtis): Energijos iš atsinaujinančių išteklių gamybos
6.	Statinio kategorija	Neypatingas
7.	Statinio projekto rengimo etapas	Techninis darbo projektas

II. PROJEKTAVIMO PASLAUGŲ IR DARBŲ APIMTIS, TRUKMĖ IR STATYTOJO (UŽSAKOVO) PATEIKIAMY DUOMENYS


8.	Projektavimo paslaugų apimtis	Perkamų paslaugų apimtis: 8.1 Techninis darbo projektas (toliau – Projektas); Projekto apimtis ir detalumas turi būti pakankamas statytojo (užsakovo) sumanymui suprasti, Projekto ekspertizei atlikti, statinio statybos skaičiuojamajai kainai nustatyti, projektiniams pasiūlymams parengti, statybą leidžiančiam dokumentui gauti, rangos darbams pirkti. Bendruoju atveju Projekto sudedamosios dalys išdėstytos STR 1.04.04:2017 „Statinio projektavimas, projekto ekspertizė“, tačiau kiekvienu atveju Projekto sudedamąsias dalis projektuotojas nustato atsižvelgdamas į projektuojamo statinio specifiką. Būtinose suprojektuoti dalys: 1. Bendroji, sklypo plano, statinio architektūros; 2. Elektrotechnikos; 3. Kainos skaičiuojamoji; 4. Pasirengimo statybai ir statybos darbų organizavimo. 8.2. Techninis darbo projektas (toliau – Projektas) turi būti parrengtas, suderintas su statytoju (užsakovu), pateiktas ekspertizei (jei privaloma) – 220 kalendorinių dienų nuo sutarties įsigaliojimo dienos. Iš jų: per 120 kalendorinių dienų nuo sutarties įsigaliojimo dienos parengti projektiniai pasiūlymai ir įkelti į informacinę sistemą (IS) „Infostatyba“ statybą leidžiančiam dokumentui gauti.
----	-------------------------------	---

		8.3. Paslaugos Teikėjas turės parengti techninį darbo projektą, bei vykdyti Projekto vykdymo priežiūrą. Projekto vykdymo priežiūros trukmė – nuo statybos darbų pradžios iki statybos užbaigimo dokumento gavimo. Techniniame darbo projekte numatyti: 8.3 Projektuoti saulės elektrinę ant žemės; 8.4 Suprojektuoti saulės elektrinės elementus išdėstyti proporcingais atstumais sklype; 8.5 Statinio konstrukcijos metalinės, montuojamos ant polių įkalamų į žemę; 8.6 Saulės elektrinės galingumas nemažesnis kaip 2 MW, bet nedidesnis kaip 2,1 MW, moduliai turi būti parinkti tokie, kad užtikrintų nemažesnę kaip 2 mln., kW/h elektros gamybą per metus; 8.7 Projektuoti viską viename komplekse, žemės vietoje parodytame brėžinyje; 8.8 ESO tinklų prisijungimo sąlygos pridėtos; 8.9 Žemės sklypo savininkas yra Šakių rajono savivaldybės administracija (dokumentai pateikiami); 8.10 Elektros gamyba bus naudojama savo poreikiams patenkinti į tinklą neparduodama; 8.11 Reikalingus projektų derinimus įsivertina projektuotojas; 8.12 Elektrinė aptverta tvora, suprojektuota stebėjimo sistema. Kiti nurodymai: 8.13 Parengto projekto informavimas visuomenei pagal STR 1.04.04:2017 „Statinio projektavimas, projekto ekspertizė reikalavimus. 8.14 Projektas turi būti parengtas taip, kad visi siūlomi sprendiniai ir su jais susijusios paslaugos būtų technologiškai įvykdomi, gerai eksploatuojami ir ilgaamžiai. Į pasiūlymo kainą turi būti įskaičiuoti visi mokesčiai ir visos tiekėjo išlaidos.
9.	Kitos būtinos paslaugos projektui parengti (kai taikoma)	9.1 Prisijungimo prie inžinerinių tinklų ir techninių sąlygų užsakymas, gavimas ir jų realizavimas rengiamame projekte. 9.2 Projektinės dokumentacijos klaidų, neatitikčių normatyviniams dokumentams neatlygintinas taisymas. 9.3 Projektas turi būti parengtas kokybiškai, įvertinant galiojančias normatyvinių techninių dokumentų nuostatas. 9.4. Esant poreikiui projektavimo užduotis gali būti keičiama. Kiti nurodymai: 9.5 Projektuotojas visus iškilusius klausimus ir problemas, susijusias su šioje techninėje užduotyje nustatytą tikslų ir užduočių vykdymu, turi spręsti savarankiškai, tačiau galutinius sprendimus priimti tik suderinęs užsakovu. 9.6. Projektuotojas atliks projekto vykdymo priežiūrą.
10.	Statytojo (užsakovo) pateikiamas dokumentų sąrašas	10.1. Nekilnojamojo turto registro išrašas; 10.2. Prijungimo sąlygos Nr. GAM25-37127.

III. BAIGIAMOSIOS NUOSTATOS

11.	Statinio projekte taikoma teisė ir	10.1 Projektas rengiamas vadovaujantis LR statybos įstatymu ir kitais įstatymais, reglamentuojančiais statinio saugos ir paskirties reikalavimus, teisės aktais, reglamentuojančiais esminius statinių reikalavimus (vieną, kelis ar
-----	------------------------------------	---

	normatyviniai dokumentai	visus), aplinkos apsaugos, aplinkos ir statinio techninius parametrus pagal statinių ar statybos produktų charakteristikų lygius ir klases, kitais teisės aktais, teritorijų planavimo ir normatyviniais statybos techniniais dokumentais, normatyviniais statinio saugos ir paskirties dokumentais bei šia technine specifikacija ir jos priedais. 12.2 Projektas turi atitikti projektavimo darbų rinkoje šiuo metu taikomus profesinius standartus ir universalaus dizaino reikalavimus. 10.3 Pasikeitus įstatymų ir teisės aktų, reglamentuojančių perkamas paslaugas, nuostatoms ir reikalavimams, projektuotojas turi vykdyti sutartį pagal galiojančius teisės aktus, tačiau apie tai turi informuoti statytoją (užsakovą).
12.	Kiti derinimai, statybą leidžiančio dokumento gavimas, projekto ekspertizė	Kiti derinimai: 11.1 Pristatyti Projektą statytojui (užsakovui) iki sprendinių detalizavimo objekte arba statytojo (užsakovo) nurodytoje vietoje ir gauti jo suderinimą. 11.2 Parengtą Projektą suderinti normatyvinių statybos dokumentų nustatyta tvarka su statytoju (užsakovu) ir atitinkamomis valstybės ir kitomis savivaldybių institucijomis. 11.3 Pateikti statinio rodiklius statytojui (užsakovui) patvirtinti. Statybą leidžiančio dokumento gavimas. Projektuotojas privalo: 11.4 Paskelbti Projektą LR statybos leidimų ir statybos valstybinės priežiūros informacinėje sistemoje „Infostatyba“. 11.5 Atlikti Projekto viešinimo / Visuomenės informavimo procedūras. 11.6 Vadovaujantis STR 1.05.01:2017 „Statybą leidžiantys dokumentai. Statybos užbaigimas. Statybos sustabdymas. Savavališkos statybos padarinių šalinimas. Statybos pagal neteisėtai išduotą statybą leidžiantį dokumentą padarinių šalinimas“ suderinti Projektą su subjektais, įgaliotais tikrinti statinio projektus, apmokėti ir gauti statybą leidžiantį dokumentą statytojo (užsakovo) vardu. Projekto ekspertizė: 11.7 Projekto ekspertizę užsako ir už ją apmoka statytojas (užsakovas). 11.8 Projektuotojas privalo neatlygintinai pataisyti statinio Projektą pagal statinio ekspertizės išvadas per statytojo (užsakovo) nustatytą terminą (bet ne ilgesnį kaip per 10 darbo dienų).
13.	Projekto įforminimas ir pateikiamų projekto komplektų skaičius	12.1 Projektas įforminamas, komplektuojamas ir perduodamas statytojui (užsakovui) STR 1.04.04:2017 „Statinio projektavimas, projekto ekspertizė“, kitų reglamentų ir projektavimo darbų sutarties nustatyta tvarka. 12.2 Projekto komplektai turi būti spalvoti, vienodi. Projekto bylos turi būti sukomplektuotos ir įrištos taip, kad būtų patogų vartoti, lapai neplyštų. 12.3 Projektuotojas baigus projektą pateikia 2 (du) egzempliorius Projekto popierine forma; - 2 (du) egzempliorius statybos darbų samatinių skaičiavimų (pagal Statybos techninį reglamentą STR 1.04.04:2017 „Statinio projektavimas, projekto ekspertizė“); - 2 (du) egzempliorius (visų dalių) skaitmenine forma su el. parašais analogiškai suformuotoms popierinėms byloms. Skaitmeninėje formoje turi būti įrašyti ir visi projekto failai DWG formatu.

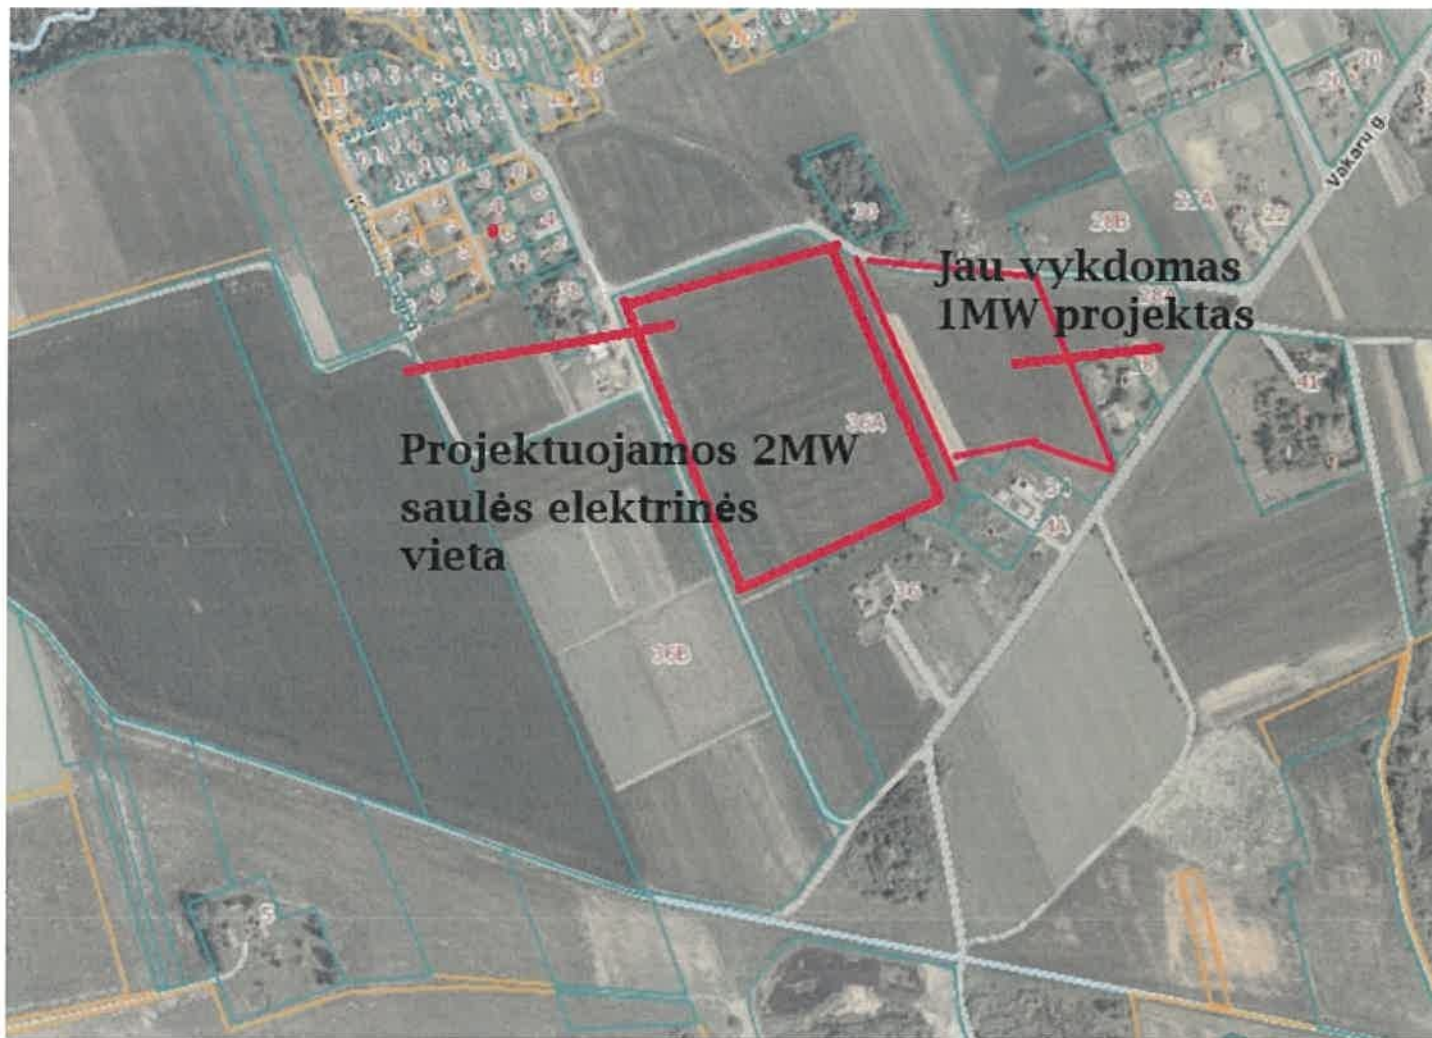

Parengė: Ūkio ir investicijų skyriaus
vyr. specialistė Iveta Ignatjevaite



LINK SUN  info@linksun.lt	KITOS PASKIRTIES INŽINERINIO STATINIO (SAULĖS ŠVIESOS ENERGIJOS ELEKTRINĖS) VAKARŲ G. 36A, GELGAUDIŠKIS, GELGAUDIŠKIO SEN., ŠAKIŲ RAJ. SAV., STATYBOS PROJEKTAS
SolidLab, MB info@solidlab.lt	
LINK-250922-PP	

STR 1.04.04:2017 „Statinio projektavimas, projekto ekspertizė“
5 priedas

BENDRIEJI STATINIŲ RODIKLIAI

Pavadinimas	Mato vienetas	Kiekis	Pastabos
IV INŽINERINIAI TINKLAI			
1. Elektros energijos tiekimo tinklai			
DC kabelis Cu 1x6	m	17200	
0,8 kV kabelis Al 4x240mm ²	m	325	
10 kV kabelis Al 3x120mm ²	m	60	
Modulinė transformatorinė 10/0,8 kV, 2500 kVA	kompl.	1	
V KITI STATINIAI			
1. Saulės šviesos energijos elektrinė (fotoelementų moduliai 700W)	vnt.	2771	
2. Keitiklis 352 kVA	vnt.	6	

Statinio projekto vadovas **Julius Šeibokas A1850**

(vardas, pavardė, parašas, kvalifikacijos atestato arba pažymos Nr., data)

0	2025 10	VISUOMENĖS INFORMAVIMUI, STATYBOS LEIDIMUI		
LAIDA	IŠLEIDIMO DATA	LAIDOS STATUSAS, KEITIMO PRIEŽASTIS (JEI TAIKOMA)		
KVAL. PATV. DOK. NR.	LINK SUN  V.Grybo g. 17-138, LT-10318 Vilnius +37061396503, el. p. info@linksun.lt		STATINIO PROJEKTO PAVADINIMAS: KITOS PASKIRTIES INŽINERINIO STATINIO (SAULĖS ŠVIESOS ENERGIJOS ELEKTRINĖS) VAKARŲ G. 36A, GELGAUDIŠKIS, GELGAUDIŠKIO sen., ŠAKIŲ RAJ. SAV., STATYBOS PROJEKTAS	
			STATINIO NUMERIS IR PAVADINIMAS: KITOS PASKIRTIES INŽINERINIO STATINIO (12) (SAULĖS ŠVIESOS ENERGIJOS ELEKTRINĖS)	
A1850	SPV.	J.Šeibokas		2025 10
Kvalifikacijos atestato Nr.	SolidLab, MB info@solidlab.lt +370611 52252		DOKUMENTO PAVADINIMAS: BENDRIEJI STATINIŲ RODIKLIAI	
A1850	SPDV	J. Šeibokas	2025 10	Laida 0
	Arch.	K. Kukarskas	2025 10	
LT	STATYTOJAS IR (ARBA) UŽSAKOVAS: ŠAKIŲ RAJONO SAVIVADLYBĖS ADMINISTRACIJA		Žymuo: LINK-250922-PP-BSR	Lapas 1
				Lapų 1

LINK SUN  info@linksun.lt	KITOS PASKIRTIES INŽINERINIO STATINIO (SAULĖS ŠVIĖSOS ENERGIJOS ELEKTRINĖS) VAKARŲ G. 36A, GELGAUDIŠKIS, GELGAUDIŠKIO SEN., ŠAKIŲ RAJ. SAV., STATYBOS PROJEKTAS
SolidLab, MB info@solidlab.lt	
LINK-250922-PP	

- 1.2.10. STR 2.01.01(4); 2008 Esminiai statinio reikalavimai. Naudojimo sauga;
1.2.11. STR 2.01.01(5); 2008 Esminiai statinio reikalavimai. Apsauga nuo triukšmo;
1.2.12. STR 2.01.01(6); 2008 "Esminis statinio reikalavimas "Energijos taupymas ir šilumos išsaugojimas"
1.2.13. LST 1516:2015 Statinio projektas. Bendrieji įforminimo reikalavimai

Lietuvos Respublikos (toliau – LR) gamtinių dujų įstatymo (toliau – GDĮ)
LR Specialiųjų žemės naudojimo sąlygų įstatymo (toliau – ŠŽNSĮ)
LR energetikos ministro 2014-01-28 įsakymu Nr. 1-12 (įsakymo 2017-06-28 redakcija Nr. 1-169) patvirtintos Magistralinio dujotiekio įrengimo ir plėtros taisyklės
LR energetikos ministro 2010-07-16 įsakymu Nr. 1-213 (įsakymo 2019-12-18 redakcija Nr. 1-332) patvirtintos Magistralinių dujotiekių apsaugos taisyklės
EJIT - "Elektros įrenginių įrengimo taisyklės. Elektros linijų ir instaliacijos taisyklės. Elektros įrenginių relinės apsaugos ir automatikos įrengimo taisyklės. Skirstyklų ir pastočių elektros įrenginių įrengimo taisyklės." Vilnius 2012
Elektrinių ir elektros tinklų eksploatavimo taisyklės, 2001 12 21.
Saugos ir sveikatos taisyklės statyboje DT 5-00 (Lietuvos Respublikos vyriausiojo valstybinio darbo inspektoriaus 2011 06 21 įsakymu Nr. V-131);
SDTB 8.3 Krovinių kėlimo rankomis bendrieji nuostatai (Socialinės apsaugos ir darbo ministerijos ir Sveikatos apsaugos ministerijos 1998 m. rugsėjo 3 d. įsakymu Nr. 134/493)
Dėl kėlimo kranų naudojimo taisyklių patvirtinimo (Lietuvos Respublikos socialinės Apsaugos ir darbo ministro 2010 m rugsėjo 17 d. įsakymu Nr. A1-425)
SDTB 12 Darboviečių įrengimo bendrieji nuostatai (Socialinės apsaugos ir darbo ministerijos ir Sveikatos apsaugos ministerijos 1998 m. gegužės 5 d. įsakymu Nr. 85/233)
Darbo įrenginių naudojimo bendrieji nuostatai (Socialinės apsaugos ir darbo ministrės 1999 m. gruodžio 22 d. įsakymu Nr. 102)
SDTB 13 Darbuotojų aprūpinimo asmeninėmis apsauginėmis priemonėmis nuostatai (Lietuvos Respublikos socialinės apsaugos ir darbo ministerijos 1998 m. balandžio 20 d. įsakymu Nr. 77)
Darboviečių įrengimo statybvietėse nuostatai (Įsakymas 2008.01.15 Nr. A1-22/D1-34), pakeitimas (Įsakymas 2009.05.20 Nr. A1-346/D1-276)
Statybos aikštelės priešgaisrinės saugos instrukcija
Atliekų tvarkymo taisyklės (Lietuvos Respublikos aplinkos ministro 2011 m. gegužės 3 d. įsakymo Nr. D1-368 redakcija)
Kelimo kranų darbo vadovo saugos ir sveikatos instrukcija
Želdinių apsaugos, vykdančios statybos darbus, taisyklės

1.3. KOMPIUTERINĖS PROGRAMOS, KURIOMIS VADOVAUJANTIS PARENGTA ŠI DALIS

- 1.3.1. AutoCAD Revit (Architecture Suite) Part No: 241A1-09A001-P101A
1.3.2. Pages, Numbers (macOS Big Sur, nemokamos programos)
1.3.3. Dassault Systems DRAFT SIGHT (dwg redaktorius, atviro kodo programa)
1.3.4. Sketchup MAKE (3D eskizavimo programa, nemokama programa)

2. BENDRIEJI DUOMENYS APIE ŽEMĖS SKLYPĄ

2.1. Bendrieji duomenys

LINK-250922-PP-AR	Lapas	Lapų	Laida
	2	10	0

LINK SUN  info@linksun.lt	KITOS PASKIRTIES INŽINERINIO STATINIO (SAULĖS ŠVIĖSOS ENERGIJOS ELEKTRINĖS) VAKARŲ G. 36A, GELGAUDIŠKIS, GELGAUDIŠKIO SEN., ŠAKIŲ RAJ. SAV., STATYBOS PROJEKTAS
SolidLab, MB info@solidlab.lt	
LINK-250922-PP	

2.1.1. Statinio adresas: Šakių r. sav., Gelgaudiškio sen., Gelgaudiškis, Vakarų g. 36A
Kad. Nr. 8425/0001:278 Gelgaudiškio m. k.v.
Un. Nr. 4400-6543-7918

2.1.2. Statinio kategorija - Neypatingas

2.1.3. Statybos rūšis – Nauja statyba

2.2. Projektuojamo statinio geografinė vieta

Vakarinė LR dalis, šiaurinė Šakių raj. dalis, pietinė Gelgaudiškio dalis.

2.3. Klimato sąlygos ir reljefas

Projektuojamas statinys priskiriamas I vėjo apkrovos rajonui, kur vėjo greičio pagrindinė atskaitinė reikšmė 24 m/s.

Pagal vietovės tipą statinio teritorija priklauso „B“ tipui (miestų teritorijos, miškų masyvai ir kitos vietovės, kurios yra tolygiai užstatytos aukštesnėmis kaip 10 m kliūtimis).

Teritorijos reljefas – lėkštas, nežymiai žemėjantis pietų kryptimi. Aukščių altitudės sklype vyrauja apie 66-67m.

2.4. Ryšys su gretimu užstatymu

Sklypas iš visų pusių ribojasi su žemės ūkio ar kitos paskirties teritorijomis.

2.5. Sklype esantys statiniai

Nėra

2.6. Sklype esantys želdiniai

Nėra

2.7. Specialiosios žemės ir miško naudojimo sąlygos

APSAUGOS ZONOS PAVADINIMAS	LR SPECIALIŲJŲ ŽEMĖS NAUDOJIMO SĄLYGŲ ĮSTATYMAS
Elektroninių ryšių tinklų elektroninių ryšių infrastruktūros apsaugos zonos	III skyrius, vienuoliktasis skirsnis)
Elektros tinklų apsaugos zonos	III skyrius, ketvirtasis skirsnis

2.8. Teritorijų planavimo dokumentai

Rajono savivaldybės teritorijos bendrasis planas.

LINK-250922-PP-AR	Lapas	Lapų	Laida
	3	10	0

LINK SUN  info@linksun.lt	KITOS PASKIRTIES INŽINERINIO STATINIO (SAULĖS ŠVIESOS ENERGIJOS ELEKTRINĖS) VAKARŲ G. 36A, GELGAUDIŠKIS, GELGAUDIŠKIO SEN., ŠAKIŲ RAJ. SAV., STATYBOS PROJEKTAS
SolidLab, MB info@solidlab.lt	
LINK-250922-PP	

2.9. Hidrogeologinė situacija

Nenustatyta

3. ESAMO STATINIO BOKLĖS JVERTINIMAS IR STATYBOS SKLYPO STATYBINIŲ TYRIMŲ APRAŠYMAS

Sklypo statybiniai tyrimai	Numeris	Data
Inžinerinis topografinis planas, M 1:500	TIIS1-20250806-052437	2025 08 01

4. PROJEKTUOJAMŲ STATINIŲ SĄRAŠAS, PAGRINDINĖS CHARAKTERITIKOS, PASKIRTIS, PRODUKCIJA, GAMYBOS (PASLAUGŲ) AR KITOS PLANUOJAMOS ŪKINĖS VEIKLOS PROGRAMA

1. Saulės šviesos energijos elektrinė (fotoelementai/moduliai)
Statomoje saulės elektrinėje iš viso numatyti 6 inverteriai po 352 kVA, 2771 vienetas fotomodulių po 700 W. Suminė įrengtoji galia 1939,7 kW, suminė inverterių galia (Pmax) 2112 kVA. Projektuojamoje saulės elektrinėje modulių eilės orientuotos tiesiai į pietų pusę. Pasvirimo kampas horizonto atžvilgiu 25° (pagal įrangos tiekėjo rekomendacijas), tarpai tarp gretimų saulės modulių laikančiųjų konstrukcijų eilių - 6 m. Saulės elektrinės prijungimui projektuojama 10/0,8 kV, 2500 kVA modulinė transformatorinė, kuri prijungiama prie ankstesniu projektu numatytos užsakovo transformatorinės panaudojant 10 kV Al 3x120mm² skerspjuvio kabelį.

5. TRUMPAS TECHNOLOGINIO PROCESO, TECHNOLOGINIŲ INŽINERINIŲ SITEMŲ IR KITŲ SPRENDINIŲ PAGAL PROJEKTO DALIS APRAŠYMAS;

Nėra

6. INŽINERINIŲ TINKLŲ APRAŠYMAS; ENERGINIO APRŪPINIMO IR VANDENS ŠALTINIAI; VANDENS, NUOTEKŲ IR ENERGINIO APRŪPINIMO INŽINERINIŲ TINKLŲ APIBODINIMAS; ATSINAUJINANČIŲ ENERGIJOS IŠTEKLIŲ PANAUDOJIMO APIBODINIMAS;

Nėra

7. SUSISIEKIMO KOMUNIKACIJŲ, STATYBOS SKLYPO SUSISIEKIMO KOMUNIKACIJŲ APRAŠYMAS; IŠORINIO IR VIDINIO TRANSPORTO

LINK-250922-PP-AR	Lapas	Lapų	Laida
	4	10	0

LINK SUN  info@linksun.lt	KITOS PASKIRTIES INŽINERINIO STATINIO (SAULĖS ŠVIESOS ENERGIJOS ELEKTRINĖS) VAKARŲ G. 36A, GELGAUDIŠKIS, GELGAUDIŠKIO SEN., ŠAKIŲ RAJ. SAV., STATYBOS PROJEKTAS
SolidLab, MB info@solidlab.lt	
LINK-250922-PP	

JUDĖJIMO ORGANIZAVIMO PRINCIPAI;

Esama

8. INFORMACIJA APIE NUMATOMŲ STATYBOS DARBŲ POVEIKJ APLINKAI, GYVENTOJAMS, KAIMYNINĖMS TERITORIJOMS;

Statybos metu kaimyninių sklypų naudotojai nepatogumų nepatirs, priėjimai ir privažiavimai nebus uždaryti, kaimyninių sklypų įvadiniai inžineriniai tinklai nebus paliesti.

Galimas lokalus oro taršos (dulkių), triušmo, vibracijos padidėjimas statybos darbų metu, tačiau šis poveikis trumpalaikis ir nebus reikšmingas. Statybos darbai organizuojami dienos metu. Naudojama įranga turi atitikti STR 2.01.08:2003 „Lauko sąlygomis naudojamos įrangos į aplinką skleidžiamo triukšmo valdymas" reikalavimus.

9. SAUGOMOS TERITORIJOS TVARKYMO IR APSAUGOS REIKALAVIMAI (NURODYTI SAUGOMOS TERITORIJOS APSAUGOS REGLAMENT;), SPECIALIEJI PAVELDOSAUGOS REIKALAVIMAI (NURODYTI APSAUGOS REGLAMENT;), APLINKOS APSAUGOS, KULTūros PAVELDO IŠSAUGOJIMO, URBANISTIKOS, GAISRINĖS, CIVILINĖS SAUGOS PRIEMONIŲ PRINCIPINIŲ SPRENDINIŲ TRUMPAS APRAŠYMAS; APSAUGINĖS IR SANITARINĖS ZONOS; PROJEKTE NUMATYTŲ POVEIKJ APLINKAI MAŽINANCIŲ PRIEMONIŲ APRAŠYMAS;

9.1 saugomos teritorijos tvarkymo ir apsaugos reikalavimai

Nėra

9.2 specialieji paveldosaugos reikalavimai

Nėra

9.3 aplinkos apsaugos, kultūros paveldo išsaugojimo, urbanistikos, gaisrines, civilines saugos priemonių principinių sprendinių trumpas aprašymas

Nėra

9.4 Apsaugines ir sanitarines zonas

Pagal Nekilnojamojo turto registro centrinio duomenų banko išrašą sklype esamos šios apsaugos zonos:

APSAUGOS ZONA / SPEC. SĄLYGOS	PROJEKTO SPRENDINIŲ APRAŠYMAS
Elektros tinklų apsaugos zonos	Projekto sprendinius derinti su ŠRSA Infrastruktūros skyriumi
Elektros ryšių apsaugos zona	Projekto sprendinius derinti su ŠRSA Infrastruktūros skyriumi

LINK-250922-PP-AR	Lapas	Lapų	Laida
	5	10	0

LINK SUN  info@linksun.lt	KITOS PASKIRTIES INŽINERINIO STATINIO (SAULĖS ŠVIESOS ENERGIJOS ELEKTRINĖS) VAKARŲ G. 36A, GELGAUDIŠKIS, GELGAUDIŠKIO SEN., ŠAKIŲ RAJ. SAV., STATYBOS PROJEKTAS
SolidLab, MB info@solidlab.lt	
LINK-250922-PP	

9.5 projekte numatytų poveikį aplinkai mažinančių priemonių aprašymas

Atliekos	- Atliekų tvarkymas projektuojamame objekte statybos metu atliekamas vadovaujantis galiojančių Statybinių atliekų tvarkymo taisyklių, patvirtintų Lietuvos Respublikos aplinkos ministro 2006 m. gruodžio 29 d. įsakymu Nr. D1-637 "Del statybinių atliekų tvarkymo taisyklių patvirtinimo". - Statybos atliekos iki jų išvežimo ar panaudojimo kaupiamos ir saugojamos aptvortoje statybos teritorijoje konteneriuose, uždaroje talpose ar tvarkingose krūvose, jei jos neužteršia aplinkos.
Grunto ir vandens tarša	- Eksploatuojant objektą nuotekų nesusidaro. - Prieš pradedant saulės elektrinės polių kalimo darbus, virš numatytų дренаžo buvimo vietų, bus nustatoma tiksli дренаžo buvimo vieta, kad jo nepažeisti. - Statybos darbų metu naudoti tik techniškai tvarkingus mechanizmus iš kurių nepateks naftos produktai ir kiti teršalai. Vykdam darbus, būtina kruopščiai prižiūrėti transporto ir darbo mechanizmus, kad būtų sandarios kuro padavimo ir agregatų tepimo sistemos, galinčios užteršti žemę ir aplinką. - Atliekant tranšėjos kasimo darbus ir atsikusus melioracijos tinklus, jie bus pakeisti į ne mažesnio skersmens dreną plastikinių perforuotą vamzdį. Keičiama ne mažesnė nei 5 m atkarpa į abi puses. Prieš pradedant saulės elektrinės polių kalimo darbus, virš numatytų drenų buvimo vietų, bus nustatyta tiksli drenų buvimo vieta, kad jo nepažeisti.
Dirvožemis	- Derlingasis dirvos sluoksnis prieš statybą turi būti nukasamas ir laikinai saugomas tam tikslui skirtoje vietoje. Po statybos užbaigimo dirvožemis panaudojamas teritorijos tvarkymo darbams. Vykdam darbus, būtina kruopščiai prižiūrėti transporto ir darbo mechanizmus, kad būtų sandarios kuro padavimo ir agregatų tepimo sistemos, galinčios užteršti žemę ir aplinką - Esantį dirvožemio sluoksnį numatoma rekultivuoti ir naudoti bendram teritorijos sutvarkymui.
Biologinė įvairovė	- Siekiant palaikyti gerą buveinių buklę; reguliariai šienauti, neleisti apaugti krūmais, teritorijoje neturi būti naudojami herbicidai, insekticidai ar pesticidai. - 3 metus vykdomas atkurtos pievos ir saulės elektrinės teritorijos monitoringas. Veliau monitoringas turi būti kartojamas kas 5 metus iki tol kol bus vystoma energijos gavimo veikla.
Materialinės vertybės	- Esami keliai pagal poreikį bus sustiprinti, t. y. lauko keliai bus greideriuojami, užlyginamos esamos duobės, keliai periodiškai prižiurimi. - Žemės naudotojus reikia informuoti apie linijos traseje numatomus atlikti darbus, o juos baigus sutvarkyti statybos metu laikinai naudotą žemės juostą, kad ji būtų tinkama naudoti pagal ankstesnią paskirtį, taip pat atlyginami nuostoliai žemės savininkams.

LINK-250922-PP-AR	Lapas	Lapų	Laida
	6	10	0

**Visuomenės sveikata**

- Projektas rengiamas ir statybos darbai vykdomi pagal ESO išduotas sąlygas.
- Dirbant šalia veikiančių ir veikiančiuose el. įrenginiuose privaloma vadovautis „Elektrinių ir elektros tinklų eksploatavimo taisyklėmis. Aktuali redakcija“ bei „Saugos eksploatuojant elektros įrenginius taisyklėmis, Aktuali redakcija“.
- Visi projekte numatyti prietaisai, įrengimai, elektros aparatūra, elektros skydai, kabeliai, montažinės medžiagos ir gaminiai turi būti pažymėti CE žymėjimu, patvirtinančiu jų atitiktį „Elektrotechninių gaminių saugos techninio reglamento“ reikalavimams, turėti atitikties deklaraciją arba sertifikuoti Lietuvoje. Jie turi būti montuojami, išbandomi ir suderinami pagal jų gamintojų atitikties deklaracijas.
- Objekto statybos metu laikytis darbo ir priešgaisrinę apsaugą reglamentuojančių taisyklių: "Saugos ir sveikatos taisyklės statyboje" DT 5-00; "Saugos taisyklės eksploatuojant elektros įrenginius; "Elektros ir tinklų techninio eksploatavimo laikinosios taisyklės"; "Energetikos objektų priešgaisrinės saugos taisyklės " PST-08-99; "Bendros priešgaisrinės saugos taisyklės BPST 01-97"; "Bendros priešgaisrinės saugos taisyklės BPST 01-97"; kiti galiojantys direktyviniai nurodymai ir normos.

10. APSAUGINIŲ PRIEMONIŲ NUO SMURTO IR VANDALIZMO TRUMPAS APRAŠYMAS;

Saulės elektrinės apsaugai projektuojamas aptvėrimas, apsauginės signalizacijos-perimetro ir vaizdo stebėjimo sistemos.

11. UNIVERSALIAUS DIZAINO, APLINKOS IR STATINIŲ PRITAIKYMO NEIGALIESIEMS PROJEKINIŲ SPRENDINIŲ APRAŠYMAS;

Nėra

12. STATYBOS SKLYPE ESAMŲ PASTATŲ, INŽINERINIŲ TINKLŲ GRIOVIMAS, PERKĖLIMAS AR ATSTATYMAS;

Nėra

13. JEIGU NAGRINĖJAMI KELI STATINIO STATYBOS VARIANTAI – JŲ ANALIZĖ, IŠVADOS IR REKOMENDUOJAMAS VARIANTAS;

Nėra

14. TRUMPAS ENERGINIO NAUDINGUMO KLASĖS APRAŠYMAS

Nėra

15. DUOMENYS APIE PLANUOJAMĄ ŪKINĘ VEIKLĄ

LINK SUN  info@linksun.lt	KITOS PASKIRTIES INŽINERINIO STATINIO (SAULĖS ŠVIESOS ENERGIJOS ELEKTRINĖS) VAKARŲ G. 36A, GELGAUDIŠKIS, GELGAUDIŠKIO SEN., ŠAKIŲ RAJ. SAV., STATYBOS PROJEKTAS
SolidLab, MB info@solidlab.lt	
LINK-250922-PP	

Saulės šviesos energijos generacija.

16. DUOMENYS APIE STATINIO ATITIKTĮ VISUOMENĖS SVEIKATOS SAUGOS TEISĖS AKTŲ REIKALAVIMAMS IR PAGRINDŽIANTYS SKAIČIAVIMAI;

Nėra

17. DUOMENYS APIE CHEMINIŲ MEDŽIAGŲ (TERŠALŲ), NEJONIZUOJANČIOSIOS SPINDULIUOTĖS, TRIUKŠMO, INFRAGARSO IR ŽEMO DAŽNIO GARSŲ, ŽMOGAUS KŪNĄ VEIKIANČIŲ VIBRACIJOS LYGIŲ, MIKROKLIMATO, APŠVIETOS IR KITUS KELIANČIUS NEIGIAMĄ POVEIKĮ GYVENAMAJAI IR VISUOMENINEI APLINKAI VEIKSNIUS, KURIŲ LABORATORINIAI MATAVIMAI ATLIEKAMI STATYBOS UŽBAIGIMO PROCEDŪROS ETAPE

Nėra

18. INFORMACIJA APIE VISUOMENĖS ATSTOVŲ PROJEKTUI PATEIKTUS ĮVERTINTUS PASIŪLYMUS IR MOTYVAI DĖL NEĮVERTINTŲ PASIŪLYMŲ

Nėra

19. TECHNINIO PROJEKTO GAISRINĖS SAUGOS DALIES SPRENDINIAI

Nėra

20. APLINKOSAUGA

a. Bendri reikalavimai

Darbų eigoje užtvarkomos teritorijos ribų išardytos arba apgadintos esamos dangos turi būti pilnai atstatytos pagal pirminę padėtį.

Visi statybos darbai, kurie susiję su trečiaisiais asmenimis, turi būti derinami su jais ir gaunamas sutikimas iš jų.

Vykdam darbus būtina suderinti su suinteresuotų inžinerinių tinklų įmonių atstovais.

Visi statybiniai mechanizmai turi būti tvarkingi. Degalų ir tepalų nutekėjimas ir patekimas į gruntą draudžiamas. Draudžiama naudoti kenksmingas aplinkai medžiagas. Iš statybos zonos į gatvę išvažiuojančio autotransporto ratai turi būti švarūs, o esant reikalui, nuplaunami vandeniu. Užterštą vandenį draudžiama išleisti į gruntą, vanduo nuleidžiamas į laikiną nuotekynę.

Vykdam statybos darbus, numatomas statybinių šiukšlių išvežimas, kaip tai numato LR AM įsakymas „Statybinių atliekų tvarkymo taisyklės“.

Statybinės atliekos susidarantys statant, rekonstruojant, remontuojant ar griauant statinius, kad neturėtų aplinkos ir nesukeltų pavojaus iki statybos darbų pabaigos, kaupiamos ir saugomos aptvertoje teritorijoje, kontaineriuose ir kituose uždaroje talpyklose iki jų perdavimo atliekų perdirbėjui.

Nepavojingos statybines atliekos gali būti saugomos statybvietėje ne ilgiau kaip vienerius metus nuo jų susidarymo dienos, tačiau ne ilgiau kaip iki statybos darbų pabaigos. Pavojingos statybines atliekas turi būti saugomos pagal atliekų tvarkymo taisyklėse nustatytus reikalavimus ne

LINK-250922-PP-AR	Lapas	Lapų	Laida
	8	10	0

LINK SUN  info@linksun.lt	KITOS PASKIRTIES INŽINERINIO STATINIO (SAULĖS ŠVIĖSOS ENERGIJOS ELEKTRINĖS) VAKARŲ G. 36A, GELGAUDIŠKIS, GELGAUDIŠKIO SEN., ŠAKIŲ RAJ. SAV., STATYBOS PROJEKTAS
SolidLab, MB info@solidlab.lt	
LINK-250922-PP	

ilgiau kaip 3 mėnesius nuo jų susidarymo, tačiau ne ilgiau kaip iki statybos darbų pabaigos taip, kad nekeltų pavojaus aplinkai ir žmonių sveikatai.

Šias pavojingas atliekas, išveža spec. atestuota įmonė. Statybines atliekas tvarkomos pagal Statybinių atliekų tvarkymo taisyklės (2006m. gruodžio 29d. LR aplinkos ministro įsakymas Nr. D1-637). Numatomas savalaikis atliekų išvežimas.

Visi saugomų, vežamų pavojingų atliekų konteineriai ar pakuotes turi būti paženklinėti.

b. Atliekų tvarkymas

Atliekos susidariusios statybos (griovimo) metu tvarkomos pagal savivaldybės komunalinių atliekų tvarkymo taisyklės ir Lietuvos Respublikos atliekų tvarkymo įstatymo nustatyta tvarka.

Planuojamas statybinių atliekų kiekis, jų tvarkymo būdai

Sąrašo kodas	Pavadinimas	Kiekis, tonos	Tvarkymo būdas (atliekų šalinimo, naudojimo būdai)
17 02 01	medis	1,05	R9. Naudojimas kurui ar kitais būdais energijai gauti
17 02 03	plastikas	0,02	R4. Kitų neorganinių medžiagų perdirbimas (atnaujinimas)
20 01 01	popierius ir kartonas	0,08	R4. Kitų neorganinių medžiagų perdirbimas (atnaujinimas)

Atliekų rūšiavimas

Statybvietėje turi būti išrūšiuotos ir atskirai laikinai laikomos susidarančios:

- komunalinės atliekos - maisto likučiai, tekstilės gaminiai, kitos buitinės ir kitokios atliekos, kurios savo pobūdžiu ar sudėtimi yra panašios į buitines atliekas;
- inertinės atliekos - betonas, plytos, keramika ir kitos atliekos, kuriose nevyksta jokie pastebimi fizikiniai, cheminiai ar biologiniai pokyčiai;
- perdirbti ir pakartotinai naudoti tinkamos atliekos, antrinės žaliavos – pakuotės, popierius, stiklas, plastikas ir kitos tiesiogiai perdirbti tinkamos atliekos ir (ar) perdirbti ar pakartotinai naudoti tinkamos iš atliekų gautos medžiagos;
- pavojingosios atliekos – tirpikliai, dažai, klėjai, dervos, jų pakuotes ir kitos kenksmingos, degios, sprogstamosios, ėsdinančios, toksiškos, sukeliančios koroziją ar turinčios kitų savybių, galinčių neigiamai įtakoti aplinką ir žmonių sveikatą
- netinkamos perdirbti atliekos (izoliacinės medžiagos, akmenų vata ir kt.).

Išrūšiuotos atliekos turi būti perduodamos įmonėms, turinčioms teisę tvarkyti tokias atliekas pagal sutartis dėl jų naudojimo ir šalinimo.

LINK-250922-PP-AR	Lapas	Lapų	Laida
	9	10	0

LINK SUNinfo@linksun.lt**SolidLab, MB**info@solidlab.lt

LINK-250922-PP

KITOS PASKIRTIES INŽINERINIO STATINIO (SAULES ŠVIESOS
ENERGIJOS ELEKTRINĖS) VAKARŲ G. 36A, GELGAUDIŠKIS,
GELGAUDIŠKIO SEN., ŠAKIŲ RAJ. SAV., STATYBOS PROJEKTAS



Parengė:

Projekto dalies vadovas


(Kval. atestato Nr. A1850)

JULIUS ŠEIBOKAS

LINK-250922-PP-AR	Lapas	Lapų	Laida
	10	10	0

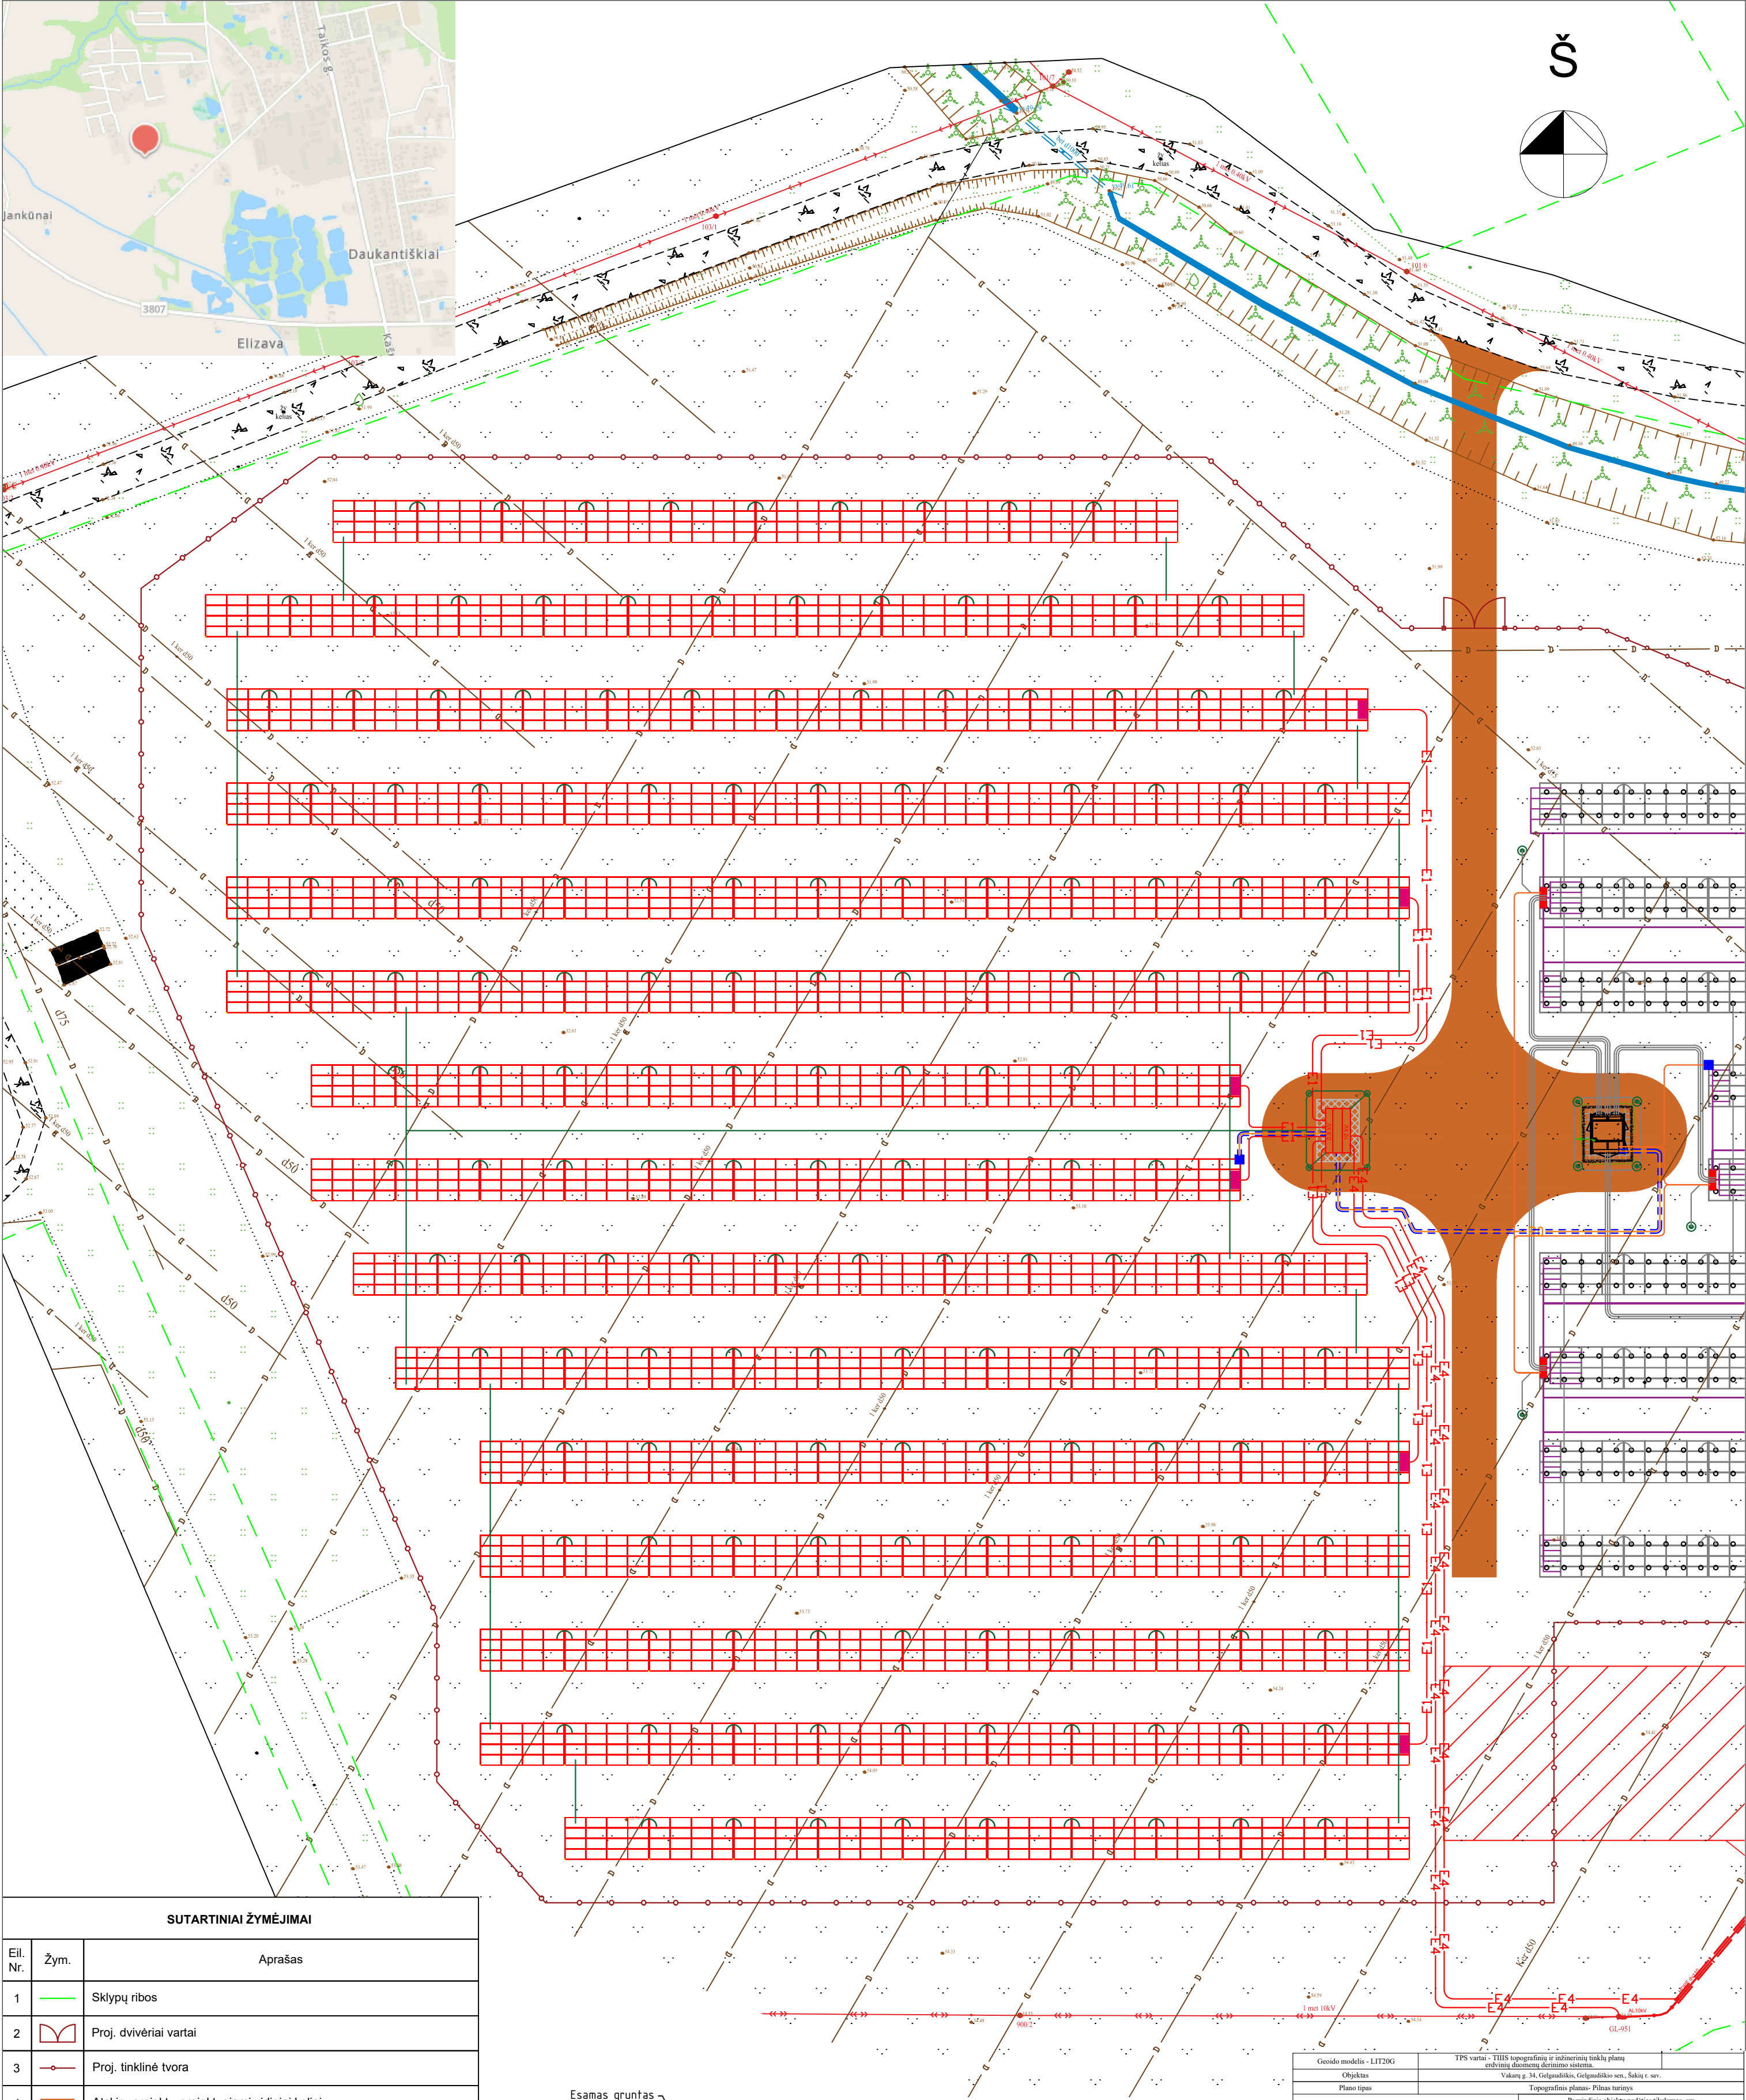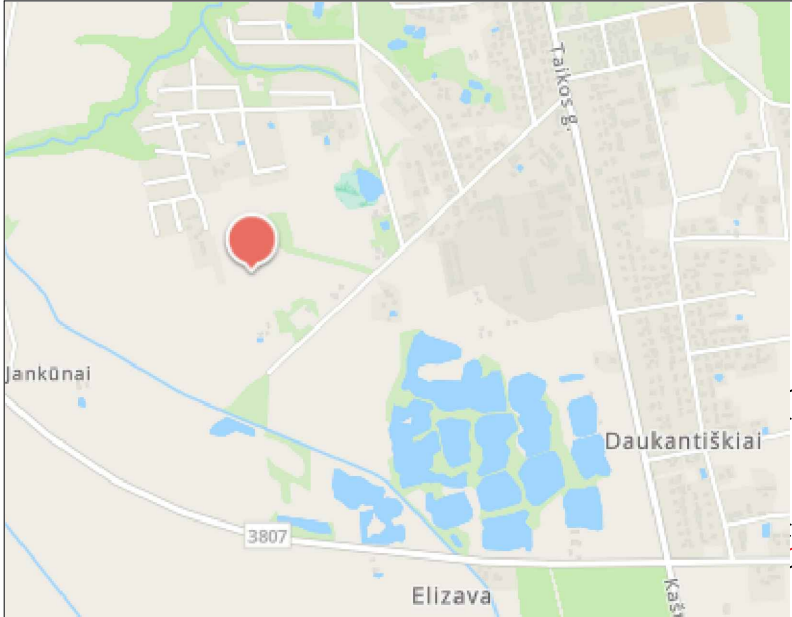

SUTARTINIAI ŽYMĖJIMAI		
Eil. Nr.	Žym.	Aprašas
1		Sklypų ribos
2		Proj. dvivėriai vartai
3		Proj. tinklinė tvora
4		Atskiru projektu projektuojami vidiniai keliai
5		Projektuojami fotovoltiniai saulės moduliai
6		Atskiru projektu projektuojami fotovoltiniai saulės moduliai
7		Proj. inverteris
8		Proj. 0,8 kV kabeliai klojami atviru būdu
9		Proj. nuolatinės srovės kabeliai klojami atviru būdu
10		Proj. 10 kV kabeliai klojami atviru būdu
11		Proj. plieninė cinkuota žemėjimo juosta (30x4 mm)
12		Proj. vertikalus žemėjimo elektrodas
13		Proj. plieninė cinkuota žemėjimo viela (Ø8 mm)
14		Proj. duomenų perdavimo kabeliai klojami atviru būdu
15		Proj. meteorologinė stotelė

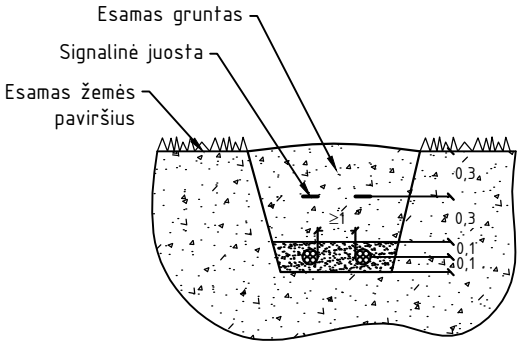

Tiesiant kabelius tranšėjose, po kabelių ir virš jo turi būti pilamas ne mažesnio kaip 10 cm storio smėlio arba kitos smulkios frakcijos grunto sluoksnis be akmenų, statybinų šiukšlių ir šlako.

PASTABOS

- Visus darbus atlikti vadovaujantis EIJT;
- Visos elektrai laidžiosios konstrukcijos turi būti žemintos;
- Gamintojo micro TSP' turi atitikti ESO techninius reikalavimus ir tu palaikyti IEC 60870-5-104 duomenų mainų protokolą.

Geoido modelis - LIT20G		TPS vartai - TUIS topografinių ir inžinerinių tinklų planų erdvinį duomenų derinimo sistema	
Objektas		Vakarų g. 34, Gelgaudiškis, Gelgaudiškio sen., Šakių r. sav.	
Plano tipas		Topografinis planas- Pilnas turinys	
Projekantai ir Co, UAB		Pagrindinius objektų padėties tikslumas, cm	
Kv. pad. Nr.		horizontalios padėties: 4	vertikalinės padėties: 4
IGKV-376		Justinas Žemėdis	Justinas Žemėdis
Užsakovas		Privatus asmuo	Rangovas
			Zilinskis ir Co, UAB

0	2025-10	VISUOMENIS INFORMAVIMUI, STATYBOS LEIDIMUI	
LAIDA	ISLEIDIMO DATA	LAIDOS STATUSAS. KEITIMO PRIEZASTIS (JEI TAIKOMA)	
KVAL. PATV. DOK. NR	A1850	SPV	J.Šeibokas
KVAL. PATV. DOK. NR	A1850	SPV	J.Šeibokas
Arch.	K. Kukarskas	Proj.	A. Žilaitis
LT	STATYTOJAS IR (ARBA) UŽSAKOVAS	ŠAKIŲ RAJONO SAVIVADLYBĖS ADMINISTRACIJA	LINK-250922-PP-SP.B01



SolidLab, MB
info@solidlab.lt
+370 611 52252

STATYTOJAS IR (ARBA) UŽSAKOVAS

ŠAKIŲ RAJONO SAVIVADLYBĖS ADMINISTRACIJA


STATINIO PROJEKTO PAVADINIMAS
KITOS PASKIRTIES INŽINERINIO STATINIO (SAULĖS ŠVIESOS ENERGIJOS ELEKTRINĖS) VAKARŲ G. 36A, GELGAUDIŠKIS, GELGAUDIŠKIO SEN., ŠAKIŲ RAJ. SAV., STATYBOS PROJEKTAS

STATINIO NUMERIS IR PAVADINIMAS
KITOS PASKIRTIES INŽINERINIO STATINIO (SAULĖS ŠVIESOS ENERGIJOS ELEKTRINĖS)


DOKUMENTO PAVADINIMAS
SKLYPO PLANAS, SKLYPO VERTIKALINIS PLANAS, SKLYPO SUTVARKYMO PLANAS, SUTVARTINIS INŽINERINIŲ TINKLŲ PLANAS
M 1:500

DOKUMENTO ŽYMUO
LINK-250922-PP-SP.B01


Laida
0
Lapas
1
Lapų
1

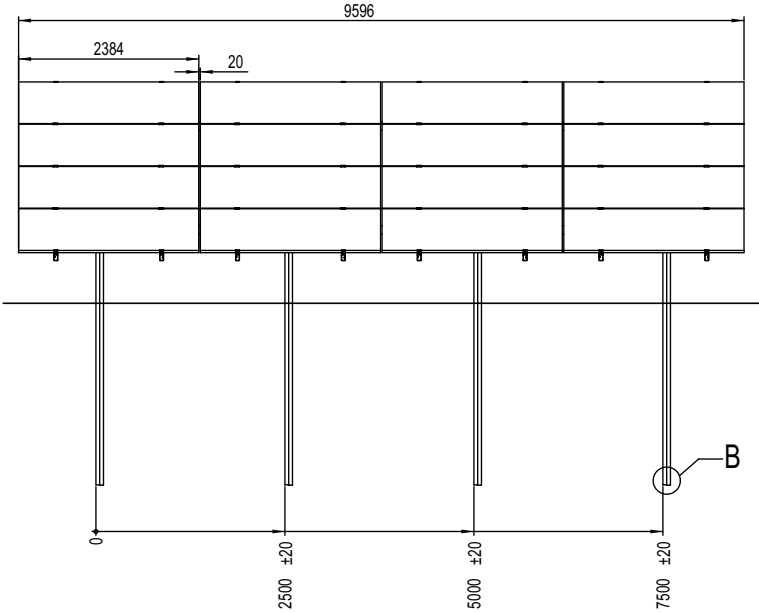


Fasadas iš priekio

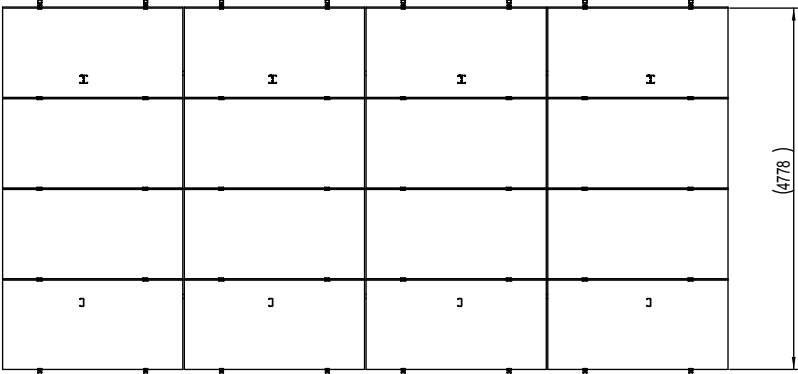


Fasadas iš viršaus

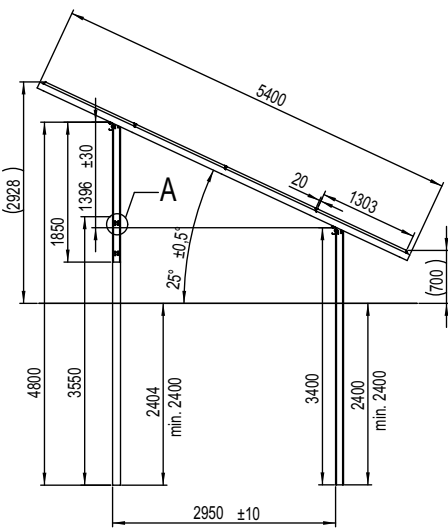

Fasadas iš šono

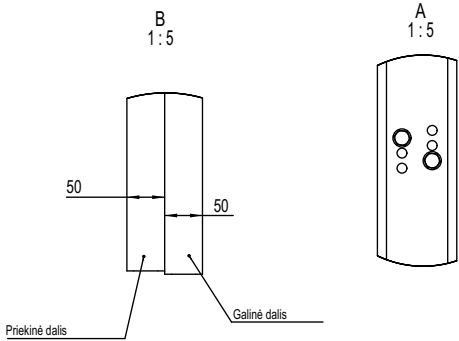

Detalės

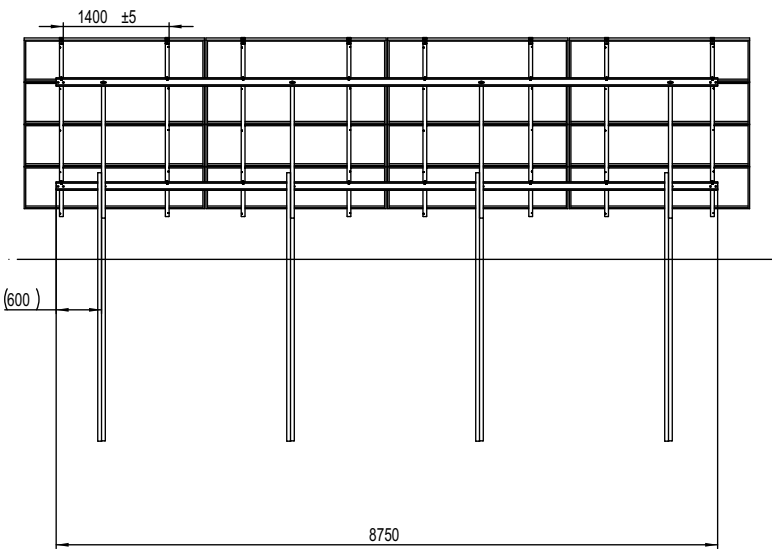

Fasadas iš galo

PASTABOS:

1. Modulių pamatai įgilinami ne mažiau nei 1,5m gylio. Statybos darbų metu pastebėjus, jog gruntai, konkrečiose pamatų vietose yra silpnesni, privaloma atlikti papildomus geologinius gręžinius ir tikslinti pamatų sprendinius.

0	2025-10	VISUOMENĖS INFORMAVIMUI, STATYBOS LEIDIMUI				
LAIDA	IŠLEIDIMO DATA	LAIDOS STATUSAS. KEITIMO PRIEŽASTIS (JEI TAIKOMA)				
KVAL. PATV. DOK. NR	LINK SUN  UAB „LINKSUN Baltic“ V.Grybo g. 17-138 LT-10318 Vilnius Tel. +370 (613) 96 503 el. p. info@linksun.lt			STATINIO PROJEKTO PAVADINIMAS KITOS PASKIRTIES INŽINERINIO STATINIO (SAULĖS ŠVIESOS ENERGIJOS ELEKTRINĖS) VAKARŲ G. 36A, GELGAUDIŠKIS, GELGAUDIŠKIO SEN., ŠAKIŲ RAJ. SAV., STATYBOS PROJEKTAS		
	A1850	SPV	J.Šeibokas			
KVAL. PATV. DOK. NR	SolidLab, MB info@solidlab.lt +370 611 52252			STATINIO NUMERIS IR PAVADINIMAS KITOS PASKIRTIES INŽINERINIO STATINIO (SAULĖS ŠVIESOS ENERGIJOS ELEKTRINĖS)		
	A1850	SPV	J.Šeibokas			
		Arch.	K. Kukarskas			
KVAL. PATV. DOK. NR				DOKUMENTO PAVADINIMAS FASADAI MODULIS 4x4 M 1: 100		
	A1850	SPV	J.Šeibokas			
		Arch.	K. Kukarskas			
LT	STATYTOJAS IR (ARBA) UŽSAKOVAS ŠAKIŲ RAJONO SAVIVADLYBĖS ADMINISTRACIJA			DOKUMENTO ŽYMUO LINK-250922-PP-SA.B02		
						Lapas
				1	1	



0		2025-10		VISUOMENĖS INFORMAVIMUI, STATYBOS LEIDIMUI			
LAIDA		IŠLEIDIMO DATA		LAIDOS STATUSAS. KEITIMO PRIEŽASTIS (JEI TAIKOMA)			
KVAL. PATV. DOK. NR		LINK SUN  UAB „LINKSUN Baltic“ V.Grybo g. 17-138 LT-10318 Vilnius Tel. +370 (613) 96 503 el. p. info@linksun.lt			STATINIO PROJEKTO PAVADINIMAS		
					KITOS PASKIRTIES INŽINERINIO STATINIO (SAULĖS ŠVIESOS ENERGIJOS ELEKTRINĖS) VAKARŲ G. 36A, GELGAUDIŠKIS, GELGAUDIŠKIO SEN., ŠAKIŲ RAJ. SAV., STATYBOS PROJEKTAS		
A1850	SPV	J.Šeibokas					
KVAL. PATV. DOK. NR		SolidLab, MB info@solidlab.lt +370 611 52252			STATINIO NUMERIS IR PAVADINIMAS		
					KITOS PASKIRTIES INŽINERINIO STATINIO (SAULĖS ŠVIESOS ENERGIJOS ELEKTRINĖS)		
A1850	SPV	J.Šeibokas		VIZUALIZACIJOS		Laida	
	Arch.	K. Kukarskas				0	
LT	STATYTOJAS IR (ARBA) UŽSAKOVAS ŠAKIŲ RAJONO SAVIVADLYBĖS ADMINISTRACIJA			DOKUMENTO ŽYMUO		Lapas	
				LINK-250922-PP-SA.B03		Lapų	
					1	1	