

UŽSAKOVAS/STATYTOJAS:	GELGAUDIŠKIO ŠALTINIO UGDYMO CENTRAS
PROJEKTO PAVADINIMAS:	ĮVAIRIŲ SOCIALINIŲ GRUPIŲ PASTATŲ PASKIRTIES, ĮVAIRIŲ SOCIALINIŲ GRUPIŲ GRUPĖS (BENDRABUČIO), ŠAKIŲ R. SAV., GELGAUDIŠKIO M., PARKO G. 7, REKONSTRAVIMO PROJEKTAS
STATYBOS VIETA:	ŠAKIŲ R. SAV., GELGAUDIŠKIO M., PARKO G. 7
STATINIO KATEGORIJA:	YPATINGAS
STATYBOS RŪŠIS:	REKONSTRAVIMAS
PROJEKTAVIMO DARBŲ STADIJA:	PROJEKTINIAI PASIŪLYMAI
DALIS:	BENDROJI DALIS
TOMAS	01
PROJEKTO NR.	25456-44-PP-BD
DIREKTORIUS	T. VAIKASAS Atest. Nr. A1960
PROJEKTO VADOVAS	T. VAIKASAS Atest. Nr. A1960

2026 KAUNAS

Įvairių socialinių grupių pastatų paskirties, įvairių socialinių grupių grupės (bendrabočio), Šakių r. sav., Gelgaudiškio m., Parko g. 7, rekonstravimo projektas

BENDRIEJI STATINIO RODIKLIAI

Statinio techniniai ir paskirties rodikliai

Pavadinimas	Mato vientas	Kiekis		Pastabos
		Prieš	Po	
I. SKLYPAS				
1.1. sklypo plotas	ha	3,8642	3,8642	
1.2. sklypo užstatymo plotas	m ²	3,7015	3,7022	
1.3. sklypo užstatymo intensyvumas	%	10,01	10,01	
1.4. sklypo užstatymo tankumas	%	6,62	6,62	
1.5. apželdintas žemės plotas (žaliasis plotas)	m ²	-	-	nesikeičia
II. PASTATO - bendrabočio				
2.1. bendrasis plotas	m ²	2195,52	2195,87	
2.2. naudingasis	m ²	2195,52	2195,87	
2.3. pastato tūris	m ³	8560	8642	
2.4. aukštų skaičius	vnt.	3	3	
2.5. pastato aukštis	m	16,58	16,58	
2.6. Energetinio naudingumo klasė		B	B	
2.7. pastato (patalpų) akustinio komforto sąlygų klasė		C / -	-	
2.8. pastato atsparumas ugniai (I, II ar III)		III	III	
III. INŽINERINIS STATINYS - pandusas				
3.1. užstatytas plotas	m ²	-	26,17	

Pastaba:

(*) pagal STR 1.04.04:2017 „Statinio projektavimas, projekto ekspertizė“ 5 priedo p.8.

Statinio statytojas _____ (pareigos, vardas, pavardė, parašas)

0	2026			
Laida	Data	Keitimų pavadinimas (priežastis)		
KVAL. PATV. DOK. NR.	 Tel. +370 672 72728 www.trimatesidejos.lt		Statinys: Įvairių socialinių grupių pastatų paskirties, įvairių socialinių grupių grupės (bendrabočio), Šakių r. sav., Gelgaudiškio m., Parko g. 7, rekonstravimo projektas	
	Pareigos	V. Pavardė	Parašas	Dokumento pavadinimas: BENDRIEJI STATINIO RODIKLIAI
A1960	PV	Atest. Arch. T. Vaikasas		Laida
A2173	PDV	Atest. Arch. P. Balbatunov		0
Kalba	Statytojas:		25456-44-PP-BD-BSR	Lapas
LT	Gelgaudiškio šaltinio ugdymo centras			Lapų
				1
				1

Įvairių socialinių grupių pastatų paskirties, įvairių socialinių grupių grupės (bendrabočio), Šakių r. sav., Gelgaudiškio m., Parko g. 7, rekonstravimo projektas

AIŠKINAMASIS RAŠTAS

1. KOMPIUTERINĖS PROGRAMOS, KURIOMIS VADOVAUJANTIS PARENGTA ŠI DALIS;

PROGRAMINĖ ĮRANGA	LICENCIJA
WordPAD AutoCad LT 2023	Laisvo kodo nupirktą licenciją

2. BENDRIEJI DUOMENYS: statinio geografinė vieta, funkcinė paskirtis, ryšys su gretimu užstatymu, kultūros paveldo vertybe, klimato sąlygos ir reljefas;

Statybos vieta. Šakių r. sav., Gelgaudiškio m., Parko g. 7

Statytojas (užsakovas). Gelgaudiškio Šaltinio ugdymo centras

Projektuotojas. MB „TRIMATĖS IDĖJOS“ Į.K. 303045815

Statybos rūšis. rekonstravimas

Žemės sklypo plotas: suformuotas, 3,8642 ha

Esama statinio paskirtis: pastatai (gyvenamieji) - įvairių socialinių grupių - įvairių socialinių grupių.

Numatoma statinio paskirtis: pastatai (gyvenamieji) - įvairių socialinių grupių - įvairių socialinių grupių.

Statinių kategorija: ypatingasis

Kultūros paveldo vertybe: pastatas randasi Gelgaudiškio dvaro sodybos teritorijoje (Unikalus objekto kodas1013).

Saugomos teritorijos: Panemunių regioninis parkas

Reljefas: reljefas aplink pastatą yra tolygus.

0	2026			
Laida	Data	Keitimų pavadinimas (priežastis)		
KVAL. PATV. DOK. NR.	 Tel. +370 672 72728 www.trimatesidejos.lt		Projekto pavadinimas: Įvairių socialinių grupių pastatų paskirties, įvairių socialinių grupių grupės (bendrabočio), Šakių r. sav., Gelgaudiškio m., Parko g. 7, rekonstravimo projektas	
	Pareigos	V. Pavardė	Parašas	Laida
A1960	PV	Atest. Arch. T. Vaikasas		0
A2173	PDV	Atest. Arch. P. Balbatunov		
Kalba	Statytojas: Gelgaudiškio Šaltinio ugdymo centras		25456-44-PP-BD-AR	Lapas
LT				Lapų
				1
				5

PRIVALOMŲJŲ DOKUMENTŲ IR PAGRINDINIŲ NORMATYVINIŲ DOKUMENTŲ SĄRAŠAS:

TRUMPAS STATYBOS SKLYPO APIBŪDINIMAS

Sklypas yra suformuotas. Sklype yra kitų Gelgaudiškio šaltinio ugdymo centro statinių. Sklypo plotas - 3,8642 ha.

Statybos darbai atliekami bendrabučio pastato viduje ir prie rytinės pastato dalies, statomas liftas ir prie pagrindinio įėjimo yra įrengiamas naujas tinkamo nuolydžio pandusas.

REKONSTRUOJAMŲ IR REMONTUOJAMŲ STATINIŲ ATVEJU – ESAMŲ STATINIŲ ARCHITEKTŪRINĖS BŪKLĖS ĮVERTINIMAS IR PAAIŠKINIMAS, KAIP JI ATITINKA NORMATYVINIŲ DOKUMENTŲ REIKALAVIMUS, FUNKCINĘ PASKIRTĮ;

Esamas gyvenamasis namas (įvairių socialinių grupių) yra geros būklės. Pastatas atnaujintas 2014 metais. Pastatas nuo 2014 metų nėra tinkamai pritaikytas žmonėms su negalia, todėl rekomenduojama atlikti nežymias išplanavimo korekcijas.

PROJEKTUOJAMAS STATINYS, STATINIŲ SĄRAŠAS (KAI PROJEKTUOJAMI KELI STATINIAI);

Liftas įrengiamas Gyvenamajame pastate (įvairių socialinių grupių).

Pastatomas pandusas yra įrengiamas prie pagrindinio įėjimo į pastatą.

TRUMPAS TECHNOLOGINIO PROCESO, TECHNOLOGINIŲ INŽINERINIŲ SISTEMŲ APRAŠYMAS IR KITŲ SPRENDINIŲ PAGAL PROJEKTO DALIS APRAŠYMAS

Jėgos tinklai

Pagrindiniai sprendiniai išlieka esami. Elektros tinklai atvedami iki lifto šachtos.

Vidaus apšvietimo tinklai:

Pagrindiniai sprendiniai išlieka esami. Apšvietimas įrengiamas lifto holuose ir lifte.

Avarinis evakuacinis apšvietimas

Pagrindiniai sprendiniai išlieka esami. Papildomas avarinis evakuacinis apšvietimas įrengiamas prie lifto.

Šildymas

Sprendiniai išlieka esami.

Oro vėsinimas

Sprendiniai išlieka esami.

Patalpų vėdinimo sprendimai

Sprendiniai išlieka esami.

VANDENTIEKIO SPRENDINIAI

Vandentiekio sprendiniai pritaikomi naujam sanitarinių mazgų išplanavimui.

BUITINIŲ NUOTEKŲ SPRENDINIAI

25436-24-TDP-BD-AR	Lapas	Lapų	Laida
	2	5	0

Buitinių nuotekų sprendiniai pritaikomi naujam sanitarinių mazgų išplanavimui.

Apsauginė signalizacija

Sprendiniai išlieka esami.

Gaisro aptikimo ir signalizavimo sistema

Sprendiniai išlieka esami.

Elektroniniai ryšiai.

Sprendiniai išlieka esami.

SUSISIEKIMO KOMUNIKACIJŲ, STATYBOS SKLYPO SUSISIEKIMO KOMUNIKACIJŲ APRAŠYMAS; IŠORINIO IR VIDINIO TRANSPORTO JUDĖJIMO ORGANIZAVIMO PRINCIPAI

Rekonstruojant pastatą nebus užtvirti esami privažiavimai ar servitutai iki kaimyninių sklypų. Statybos darbai netrukdys kaimynų susisiekimui. Statybos metu transportas į statybos aikštelę atvažinės per esamą gatvę. Atliekant statybos darbus, statybos technika judės sklype, į kaimynų teritoriją statybinė technika nepateks.

AUTOMOBILIŲ PARKAVIMO VIETŲ PARINKIMAS:

Šiuo projektu nėra įrengiamos naujos parkavimo vietos, išskyrus viena A tipo neįgaliųjų parkavimo vieta 10 m nuo įrengiamo lifto.

Projekte nenumatomos naujos stovėjimo vietos, nes projekto užduotyje nėra numatoma įrengti naujas stovėjimo vietas ir pagrindiniai pastato naudojimo rodikliai nėra keičiami.

INFORMACIJA APIE NUMATOMŲ STATYBOS DARBŲ POVEIKĮ APLINKAI, GYVENTOJAMS, KAIMYNINĖMS TERITORIJOMS

Statybos metu aplinkinių sklypų gyventojai nepatogumų nepatirs. Jokie praėjimai ar pravažiavimai nebus uždaryti. Tarp projektuojamo pastato ir gretimose teritorijose esančių pastatų išlaikomi norminiai atstumai.

Statybinės atliekos statybos metu rūšiuojamos. Tinkamos perdirbti atliekos bus išvežamos į perdirbimo punktus. Netinkamos naudoti ir perdirbti atliekos bus vežamos į specialias šiukšlių surinkimo vietas. Pavojingas atliekas jų susidarymo vietoje laikinai saugoti galima ne ilgiau kaip šešis mėnesius nuo jų atsiradimo, iki tol privaloma paruošti atliekas išvežti atliekų tvarkytojui, kuris turi teisę priimti pavojingas atliekas. Statybinės šiukšlės iki jų išvežimo ar panaudojimo bus saugomos aptvortoje statybvietėje sandariai uždaruose konteneriuose arba tvarkingose krūvose (jei šiukšlės neteršia aplinkos kenksmingomis medžiagomis). Statybinių atliekų turėtojas pats nusprendžia kaip ir į kurią atliekų tvarkymo vietą bus gabenamos statybinės šiukšlės ir atsako už tvarkingą jų pakrovimą ir pristatymą. Statytojas, baigęs statybą, statinio tinkamu naudoti pripažinimo komisijai pateikia dokumentus apie netinkamą perdirbti ar panaudoti atliekų pristatymą į sąvartas. Gruntas, iškastas įrengiant pamatus ar gerbūvį panaudojamas sklypo teritorijos paviršiaus formavimui. Jei baigus statybos darbus susidaro atliekamo grunto jis išvežamas į miesto savivaldybės komunalinio ūkio skyriaus nurodytą vietą.

SAUGOMOS TERITORIJOS TVARKYMO IR APSAUGOS REIKALAVIMAI (NURODYTI SAUGOMOS TERITORIJOS APSAUGOS REGLAMENTĄ), SPECIALIEJI PAVELDOSAUGOS REIKALAVIMAI, APLINKOS APSAUGOS, KULTŪROS

25436-24-TDP-BD-AR	Lapas	Lapų	Laida
	3	5	0

PAVELDO IŠSAUGOJIMO, URBANISTIKOS, GAISRINĖS, CIVILINĖS SAUGOS PRIEMONIŲ SPRENDINIŲ TRUMPAS APRAŠYMAS; TERITORIJOS, KURIOSE TAIKOMOS SPECIALIOSIOS ŽEMĖS NAUDOJIMO SĄLYGOS; PROJEKTE NUMATYTŲ POVEIKŲ APLINKAI MAŽINANČIŲ PRIEMONIŲ APRAŠYMAS

Pastatas randasi sklype, kuris yra Gelgaudiškio dvaro sodybos teritorijoje (Unik. Nr. 1013), todėl veikla šioje teritorijoje turi būti vykdoma pagal LR nekilnojamojo kultūros paveldo apsaugos įstatymo ir kitų nekilnojamojo kultūros paveldo apsaugą reglamentuojančių teisės aktų nustatytus reikalavimus.

- Vertingųjų savybių pobūdis:
 - Archeologinis (lemiantis reikšmingumą);
 - Architektūrinis (lemiantis reikšmingumą retas);
 - Dailės (lemiantis reikšmingumą retas);
 - Kraštovaizdžio;
 - Memorialinis (lemiantis reikšmingumą svarbus);
 - Želdynų (lemiantis reikšmingumą retas);

Kadangi įrengiama nauja lifto šachta, todėl gali būti sujudintas esamas gruntas, todėl statybos metu atliekant grunto kasimo darbai gali būti atliekami dalyvaujant archeologui, todėl vadovaujantis PTR 2.13.01:2011 „Archeologinio paveldo tvarkyba“ 12.3 ir 12.4 punktuose nustatytais reikalavimais, prieš atliekant statybos darbus, naujai projektuojamose žemės judinimo darbų vietose būtina atlikti archeologinius tyrimus ir šių tyrimų ataskaitą pateikti Kultūros paveldo departamento Marijampolės skyriui.

Lifto šachtos sprendiniai pritaikomi prie esamo pastato architektūrinės išraiškos.

Takas iki lifto ir papildoma parkavimo vieta numatoma įrengti jau prie esamo privažiavimo.

APSAUGINIŲ PRIEMONIŲ NUO SMURTO IR VANDALIZMO TRUMPAS APRAŠYMAS

Įėjimų į pastatus neturi slėpti želdiniai ir priestatai; neturi būti nišų ar kitų vietų slėptis ar kliūčių matyti įėjimo duris iš toliau.

UNIVERSALIAUS DIZAINO, APLINKOS IR STATINIŲ PRITAIKYMO NEĮGALIESIEMS PROJEKTINIŲ SPRENDINIŲ APRAŠYMAS

Patalpos yra pritaikomos žmonėms su negalia, atliekami pakeitimai ties vietomis kurie neatitinka galiojančių įstatymų. Pateikimas į pastatą atitinka galiojančius įstatymus.

STATYBOS SKLYPE ESAMŲ PASTATŲ, INŽINERINIŲ TINKLŲ GRIOVIMAS, PERKĖLIMAS AR ATSTATYMAS


25436-24-TDP-BD-AR	Lapas	Lapų	Laida
	4	5	0

Atliekami minimalus darbai dėl lifto šachtos įrengimo.

TRUMPAS ENERGINIO NAUDINGUMO KLASĖS APRAŠYMAS

Rekonstruojant pastatą, pastato tūris keičiasi mažiau nei 50%, todėl pastato energinio naudingumo klasė nėra keičiama ir išlieka esama.

25436-24-TDP-BD-AR	Lapas	Lapų	Laida
	5	5	0

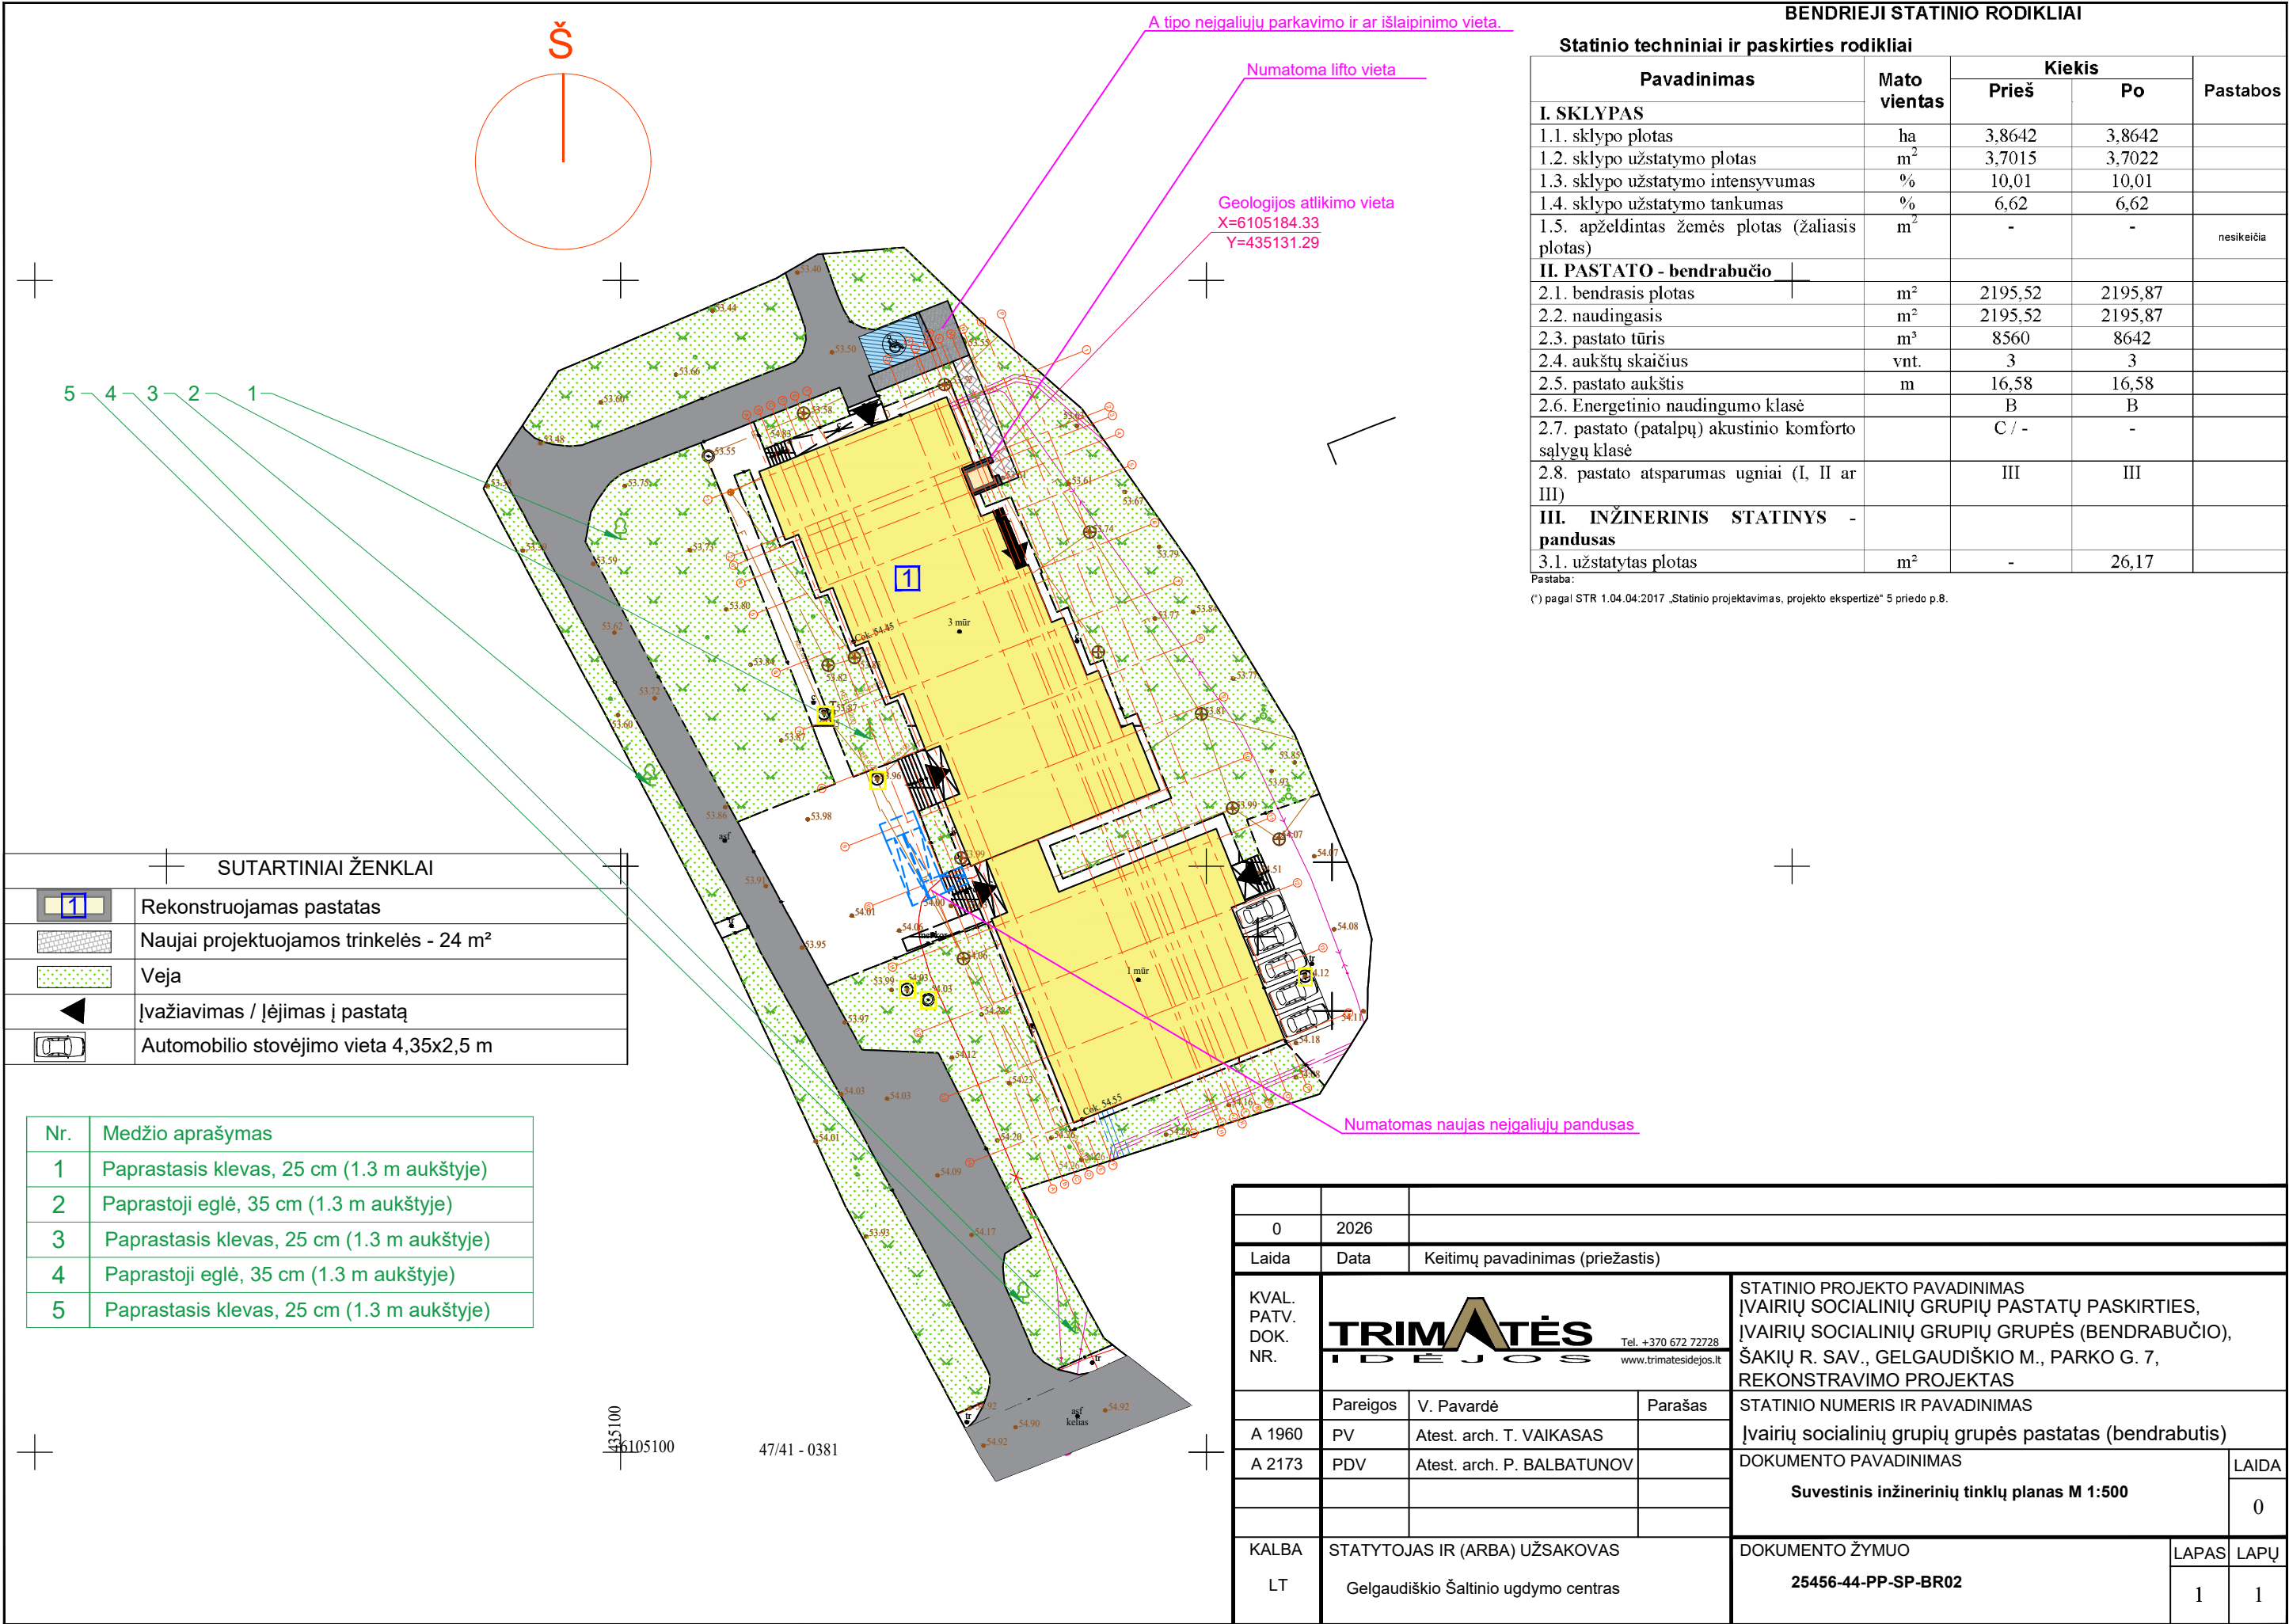



EKSPLIKACIJA			
Patalpos			
AUKŠTAS	Patalpos Nr.	Pavadinimas	Plotas m²
R	1	Koridorius	15,19
	2	Sandelis	14,52
	3	Sandelis	4,85
	4	Sandelis	4,98
	5	Sandelis	4,51
	6	Sandelis	5,50
	7	Sandelis	15,39
	8	Sandelis	3,13
	9	Sandelis	11,45
	10	Sandelis	7,55
	11	Koridorius	8,22
	12	Sandelis	12,27
	13	Sandelis	11,77
	14	Sandelis	19,50
	16	Sandelis	31,28
	17	Sandelis	12,92
	18	Skalbykla ir džiovykla	41,08
	19	Koridorius	7,87
	20	Priepirtis	14,91
	21	Dušinė	20,15
	22	Koridorius	6,23
	23	Skalbykla	36,14
	24	Sandelis	30,19
	25	Koridorius	7,65
	26	Skalbinių lyginimo patalpa	25,37
	27	Skalbinių sandėlis	35,15
	28	Sandelis	1,24
	29	Katilinė	22,10
	30	Koridorius	21,56

EKSPLIKACIJA			
Patalpos			
AUKŠTAS	Patalpos Nr.	Pavadinimas	Plotas m²
R	31	Sandelis	15,36
	32	Sandelis	8,38
	33	Sandelis	38,50
	34	Sandelis	1,94
	35	Sandelis	13,85
	36	Koridorius	2,17
	37	Sandelis	14,69
	38	Koridorius	3,94
Viso			551,50


Eksplikacija

Statymas (naujos sienos ir pertvaros)

Esamos konstrukcijos

Griovimas


0	2026		
Laida	Data	Keitimų pavadinimas (priežastis)	
KVAL. PATV. DOK. NR.			STATINIO PROJEKTO PAVADINIMAS [VAIRIŲ SOCIALINIŲ GRUPIŲ PASTATŲ PASKIRTIES, [VAIRIŲ SOCIALINIŲ GRUPIŲ GRUPĖS (BENDRABUČIO), ŠAKIŲ R. SAV., GELGAUDIŠKIO M., PARKO G. 7, REKONSTRAVIMO PROJEKTAS
	Pareigos	V. Pavardė	Parasas
	A 1960	PV	Atest. arch. T. VAIKASAS
	A 2173	PDV	Atest. arch. P. BALBATUNOV
		STATINIO NUMERIS IR PAVADINIMAS [vairių socialinių grupių grupės pastatas (bendrabutis)]	
		DOKUMENTO PAVADINIMAS Rūšio planas M 1:100	
		0	
KALBA	STATYTOJAS IR (ARBA) UŽSAKOVAS		DOKUMENTO ŽYMUO
LT	Gelgaudiškio Šaltinio ugdymo centras		25456-44-PP-SA-BR01
		LAPAS	LAPŲ
		1	1

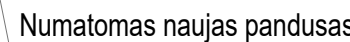

Viso	742,65
------	--------

Eksplikacija

0	2026				
Laida	Data	Keitimų pavadinimas (priežastis)			
KVAL. PATV. DOK. NR.			STATINIO PROJEKTO PAVADINIMAS ĮVARIŲ SOCIALINIŲ GRUPIŲ PASTATŲ PASKIRTIES. ĮVARIŲ SOCIALINIŲ GRUPIŲ GRUPĖS (BENDRABŪČIO), ŠAKIŲ R. SAV., GELGAUDIŠKIO M., PARKO G. 7, REKONSTRAVIMO PROJEKTAS		
	Pareigos	V. Pavardė	Parašas	STATINIO NUMERIS IR PAVADINIMAS	
A 1960	PV	Atest. arch. T. VAIKAŠAS		Įvairių socialinių grupių grupės pastatas (bendrbutis)	
A 2173	PDV	Atest. arch. P. BALBATUNOV		DOKUMENTO PAVADINIMAS	LAIDA
				1 aukšto planas M 1:100	0
KALBA	STATYTOJAS IR (ARBA) UŽSAKOVAS			DOKUMENTO ŽYMUO	LAPAS
LT	Gelgaudiškio Šaltinio ugdymo centras			25456-44-PP-SA-BR02	LAPŲ
					1 1

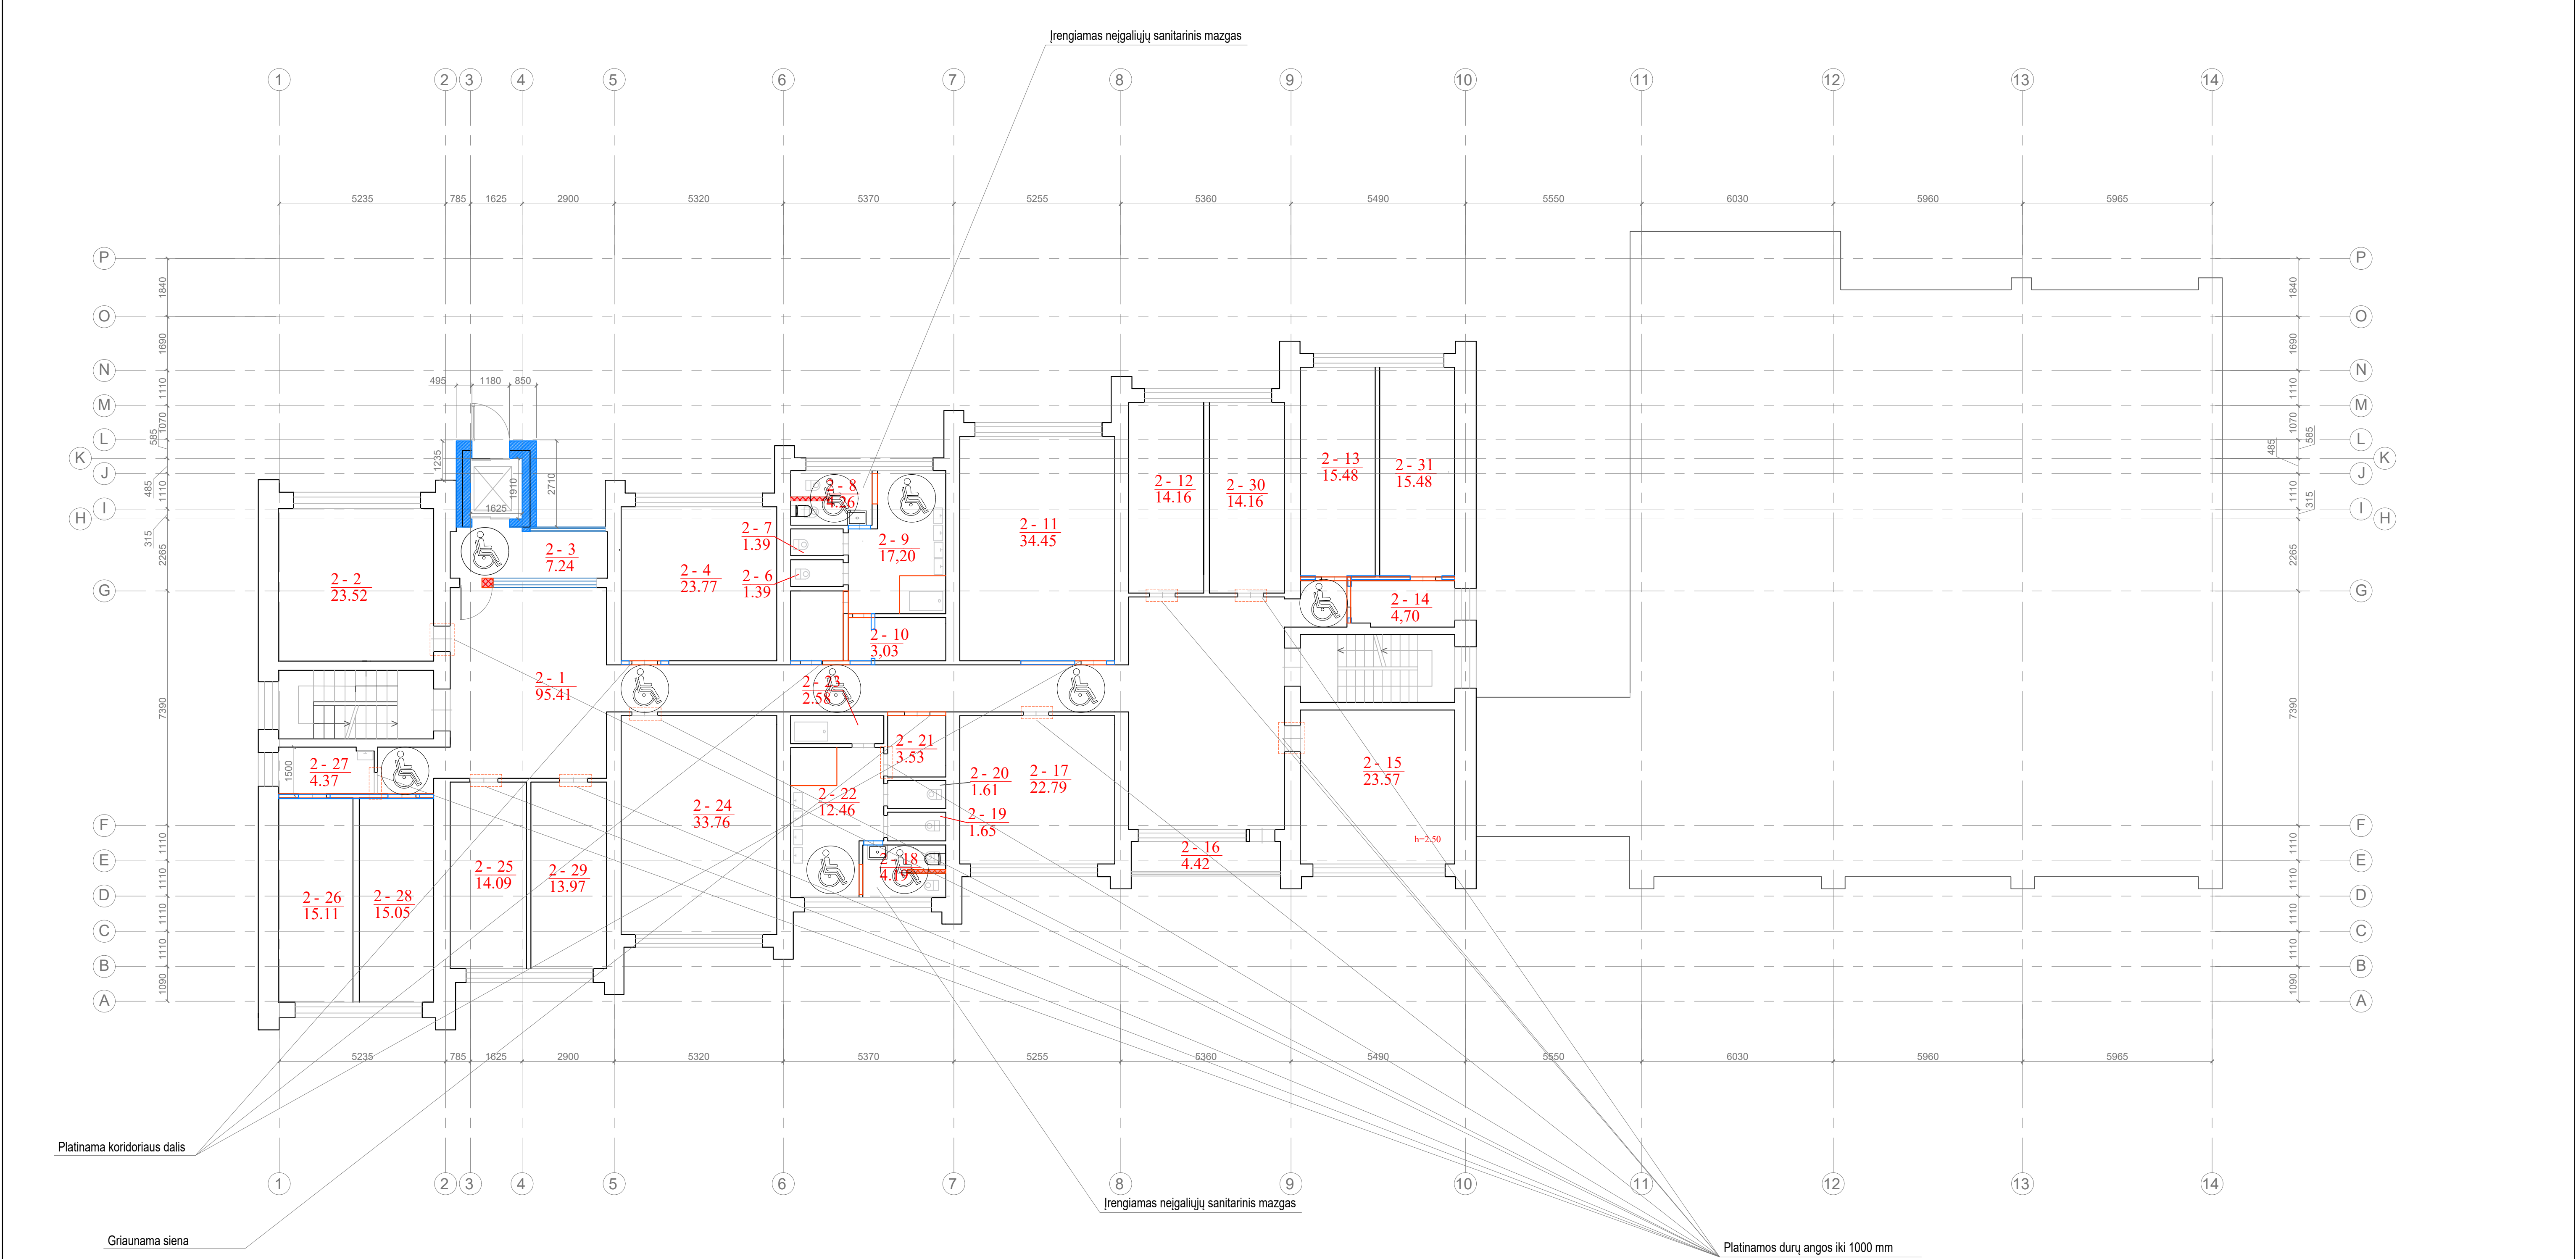

EKSPLIKACIJA			
Patalpos			
AUKŠTAS	Patalpos Nr.	Pavadinimas	Plotas m²
2	1	Koridorius	95,41
	2	Kambarys	23,52
	3	Lifo holas	7,24
	4	Kambarys	23,77
	5	Koridorius	3,63
	6	Tualetas	1,39
	7	Tualetas	1,39
	8	Tualetas	4,26
	9	Prausykla	17,20
	10	Sandelis	3,03
	11	Kambarys	34,45
	12	Kambarys	14,16
	13	Kambarys	15,48
	14	Koridorius	4,78
	15	Kambarys	23,57
	16	Balkonas	4,42
	17	Kambarys	22,79
	18	Tualetas	4,19
	19	Tualetas	1,65
	20	Tualetas	1,61
	21	Koridorius	3,53
	22	Prausykla	12,46
	23	Vonia	2,58
	24	Kambarys	33,76
	25	Kambarys	14,09
	26	Kambarys	15,11
	27	Koridorius	4,37
	28	Kambarys	15,05
	29	Kambarys	13,97

EKSPLIKACIJA			
Patalpos			
AUKŠTAS	Patalpos Nr.	Pavadinimas	Plotas m²
2	30	Kambarys	14,16
	31	Kambarys	15,48
	Viso		448,87


Eksplikacija

Statymas (naujos sienos ir pertvaros)

Esamos konstrukcijos

Griovimas


0	2026		
Laida	Data	Keitimų pavadinimas (priežastis)	
KVAL. PATV. DOK. NR.	TRIMATĖS IDEJOS Tel. +370 672 27781 www.trimates.lt		
	Pareigos	V. Pavardė	Parašas
A 1960	PV	Atest. arch. T. VAIKASAS	Įvairių socialinių grupių grupės pastatas (bendrabutis)
A 2173	PDV	Atest. arch. P. BALBATUNOV	DOKUMENTO PAVADINIMAS
			2 aukšto planas M 1:100
KALBA	STATYTOJAS IR (ARBA) UŽSAKOVAS		DOKUMENTO ŽYMUO
LT	Gelgaudiškio Šaltinio ugdymo centras		26456-44-PP-SA-BR03
		LAPAS	LAPŲ
		1	1

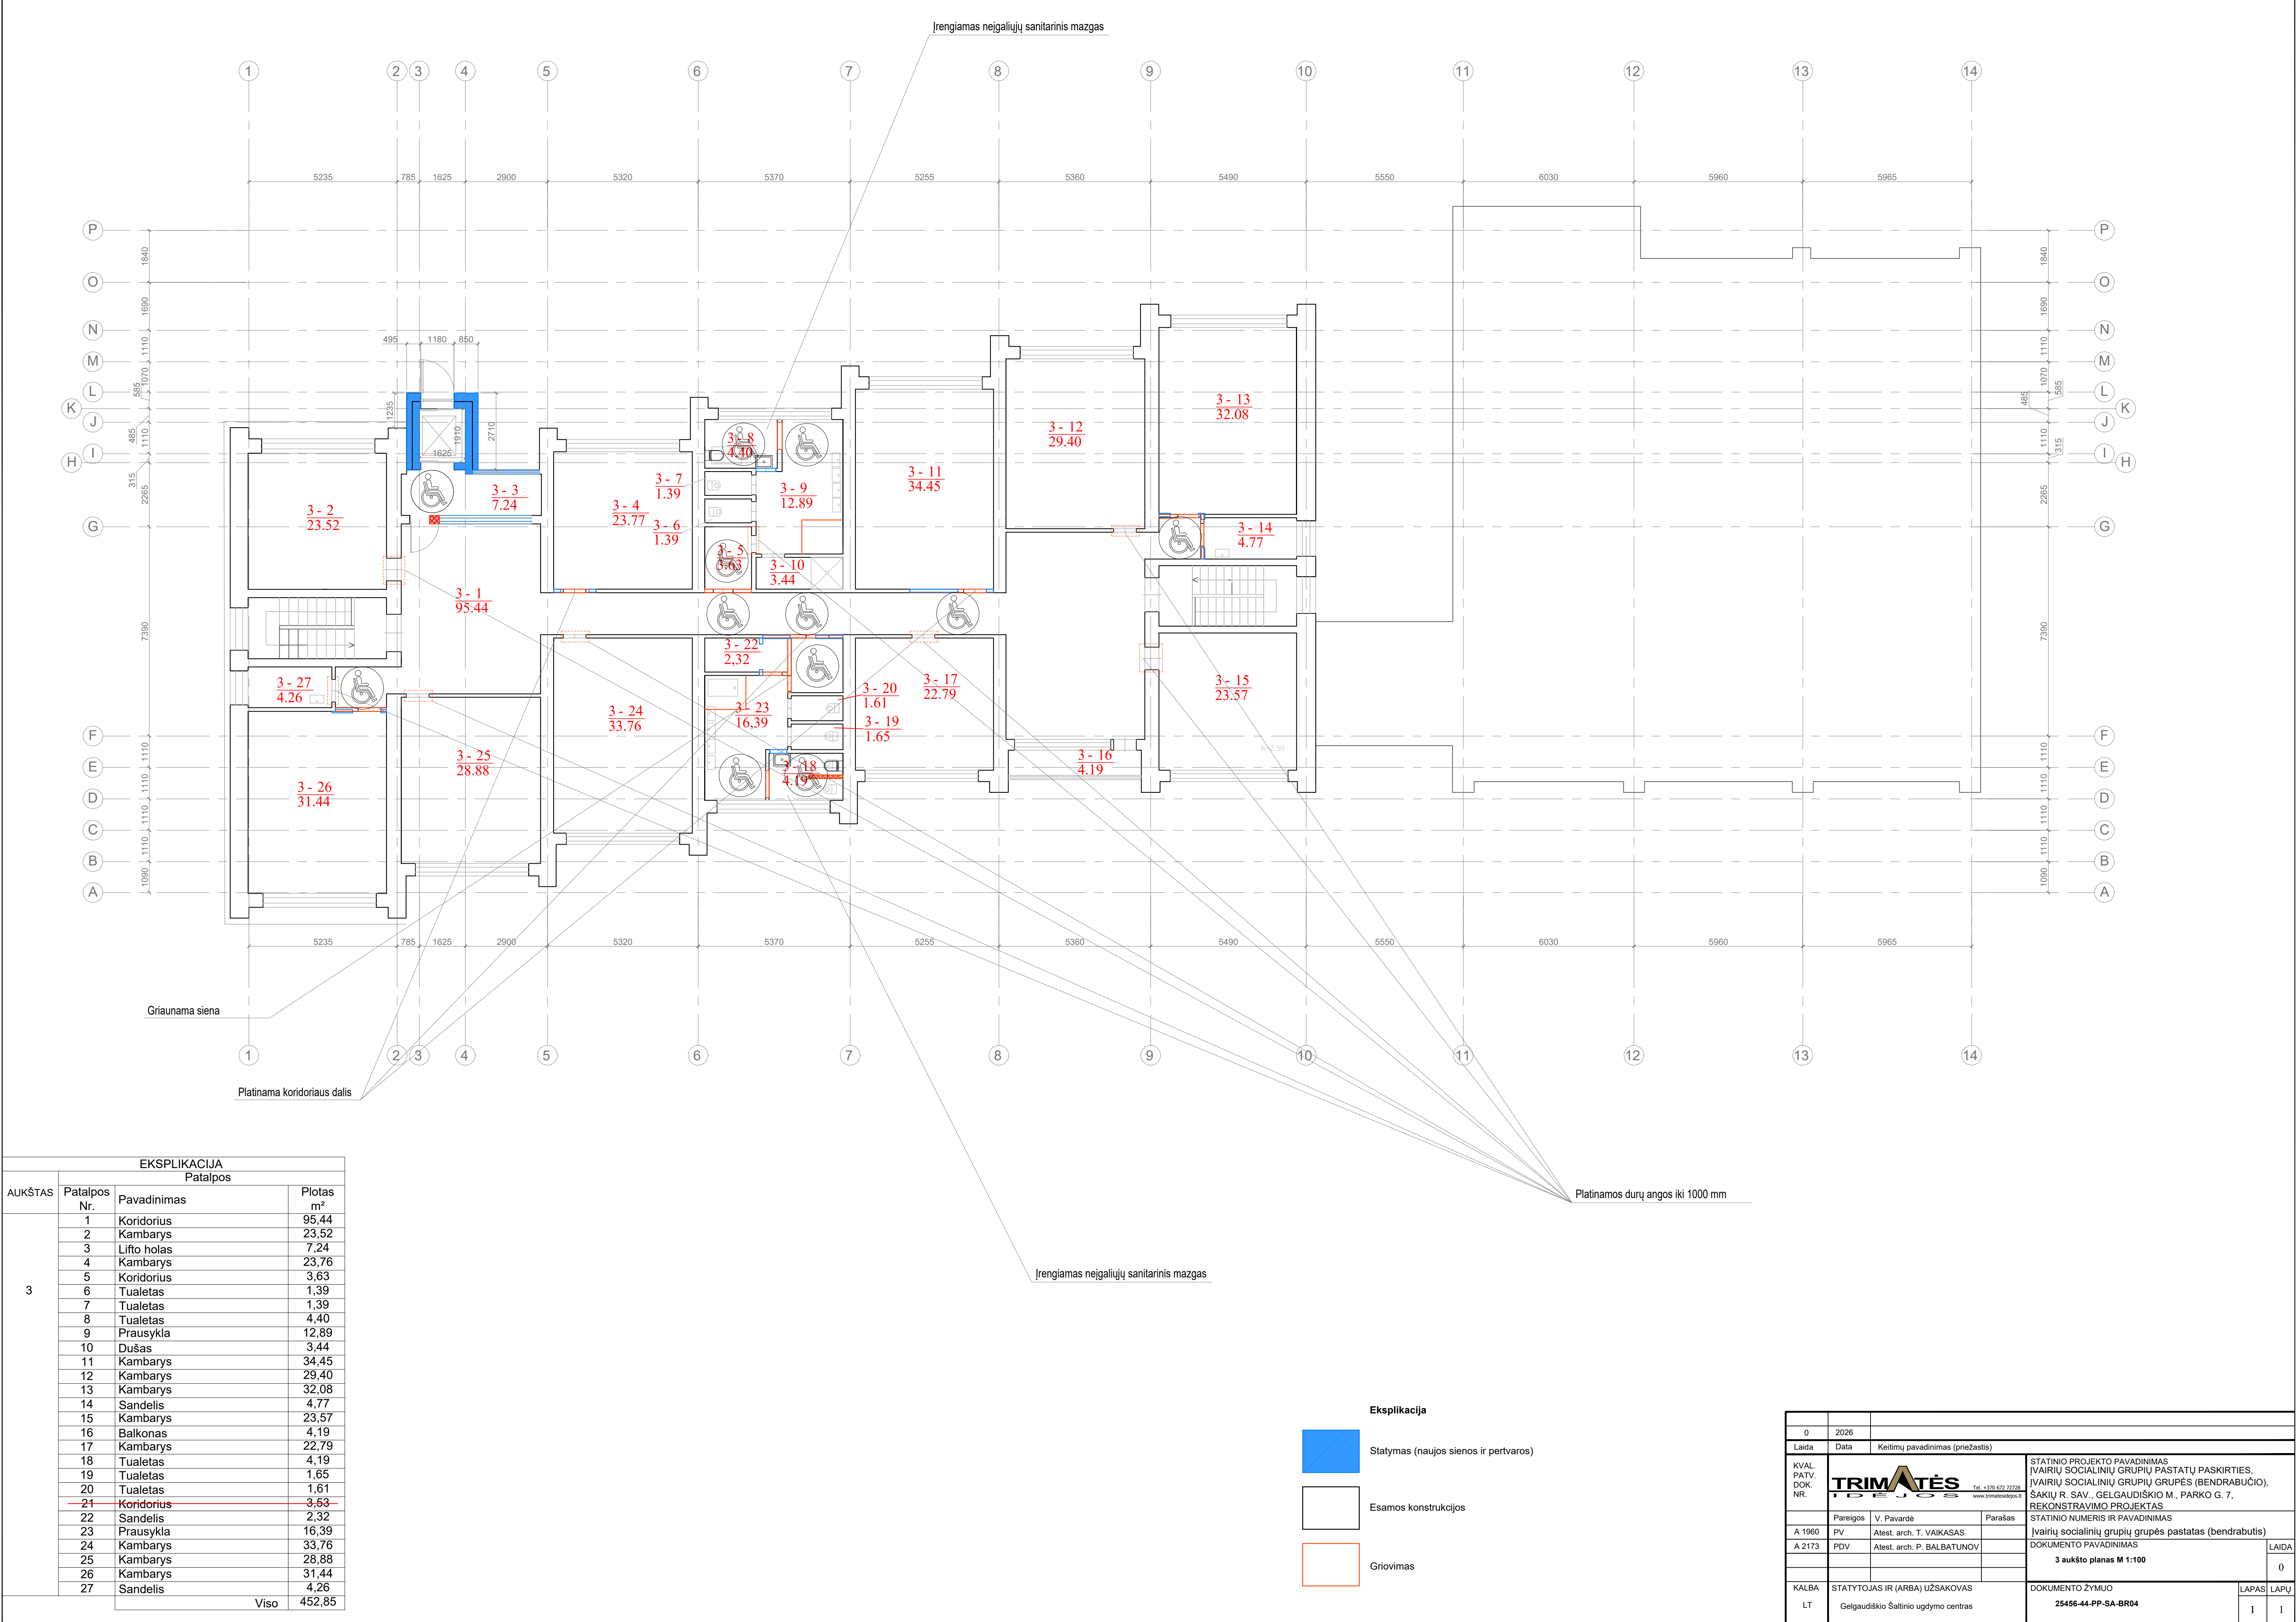

EKSPLIKACIJA			
Patalpos			
AUKŠTAS	Patalpos Nr.	Pavadinimas	Plotas m²
3	1	Koridorius	95,44
	2	Kambarys	23,52
	3	Lifto holas	7,24
	4	Kambarys	23,76
	5	Koridorius	3,63
	6	Tualetas	1,39
	7	Tualetas	1,39
	8	Tualetas	4,40
	9	Prausykla	12,89
	10	Dušas	3,44
	11	Kambarys	34,45
	12	Kambarys	29,40
	13	Kambarys	32,08
	14	Sandelis	4,77
	15	Kambarys	23,57
	16	Balkonas	4,19
	17	Kambarys	22,79
	18	Tualetas	4,19
	19	Tualetas	1,65
	20	Tualetas	1,61
	21	Koridorius	3,53
	22	Sandelis	2,32
	23	Prausykla	16,39
	24	Kambarys	33,76
	25	Kambarys	28,88
	26	Kambarys	31,44
	27	Sandelis	4,26
Viso			452,85


- Eksplikacija**
- Statymas (naujos sienos ir pertvaros)
 - Esamos konstrukcijos
 - Griovimas

0	2026		
Laida	Data	Keitimų pavadinimas (priežastis)	
KVAL. PATV. DOK. NR.	TRIMATĖS IDĖJOS Tel. +370 672 27282 www.trimates.lt		
	Pareigos	V. Pavardė	Parašas
A 1960	PV	Atest. arch. T. VAIKASAS	STATINIO PROJEKTO PAVADINIMAS [VAIRIŲ SOCIALINIŲ GRUPIŲ PASTATŲ PASKIRTIES, [VAIRIŲ SOCIALINIŲ GRUPIŲ GRUPES (BENDRABUČIO), ŠAKIŲ R. SAV., GELGAUDIŠKIO M., PARKO G. 7, REKONSTRAVIMO PROJEKTAS
A 2173	PDV	Atest. arch. P. BALBATUNOV	STATINIO NUMERIS IR PAVADINIMAS [vairių socialinių grupių grupės pastatas (bendrabutis)
			DOKUMENTO PAVADINIMAS 3 aukšto planas M 1:100
			LAIDA LAPŲ
KALBA LT	STATYTOJAS IR (ARBA) UŽSAKOVAS Gelgaudiškio Šaltinio ugdymo centras		DOKUMENTO ŽYMUO 26456-44-PP-SA-BR04
			LAPAS 1 LAPŲ 1

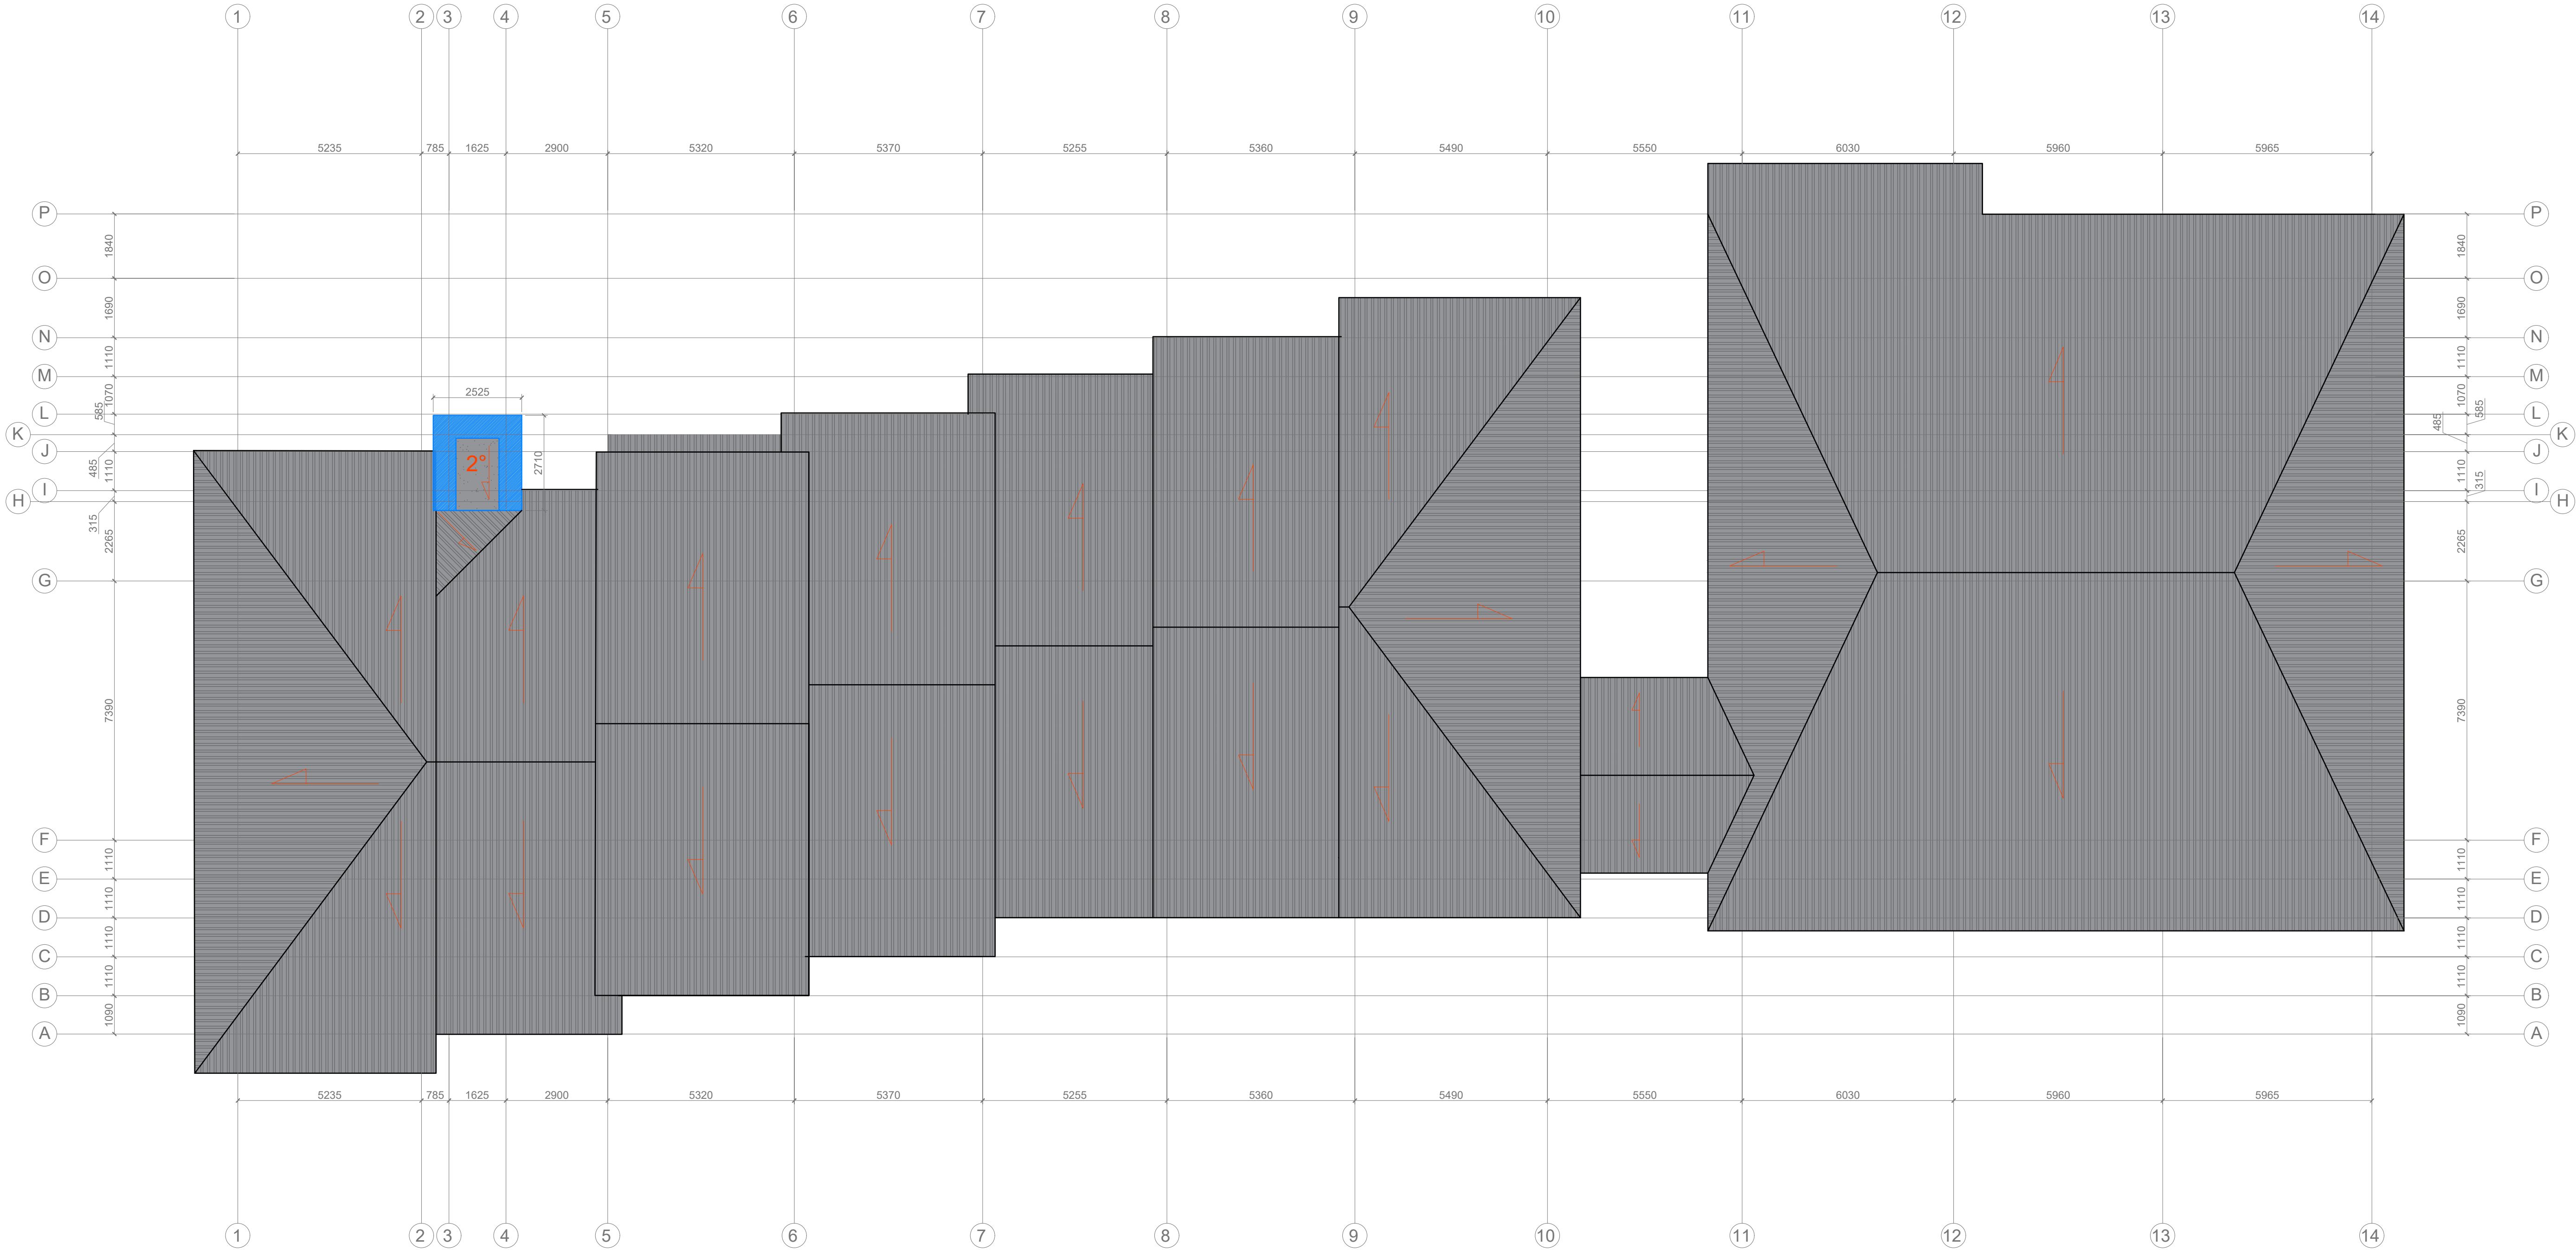

Eksplikacija	
	Apskardinimas - tamsiai pilka
	Stogo danga - tamsiai pilka
	Esama danga
	Prilydoma stogo danga - pilka

0	2026	
Laida	Data	Keitimų pavadinimas (priežastis)
KVAL. PATV. DOK. NR.	TRIMATĖS IDEJOS Tel. +370 672 27788 www.trimatesprojektas.lt	
	Pareigos	V. Pavardė
A 1960	PV	Atest. arch. T. VAIKASAS
A 2173	PDV	Atest. arch. P. BALBATUNOV
KALBA LT	STATYTOJAS IR (ARBA) UŽSAKOVAS Gelgaudiškio Šaltinio ugdymo centras	
STATINIO PROJEKTO PAVADINIMAS ĮVARIŲ SOCIALINIŲ GRUPIŲ PASTATŲ PASKIRTIES, ĮVARIŲ SOCIALINIŲ GRUPIŲ GRUPĖS (BENDRABUČIO), ŠAKIŲ R. SAV., GELGAUDIŠKIO M., PARKO G. 7, REKONSTRAVIMO PROJEKTAS		STATINIO NUMERIS IR PAVADINIMAS Įvairių socialinių grupių grupės pastatas (bendrabutis)
DOKUMENTO PAVADINIMAS Stogo planas M 1:100		LAIDA 0
DOKUMENTO ŽYMUO 25456-44-PP-SA-BR05		LAPAS LAPŲ 1 1

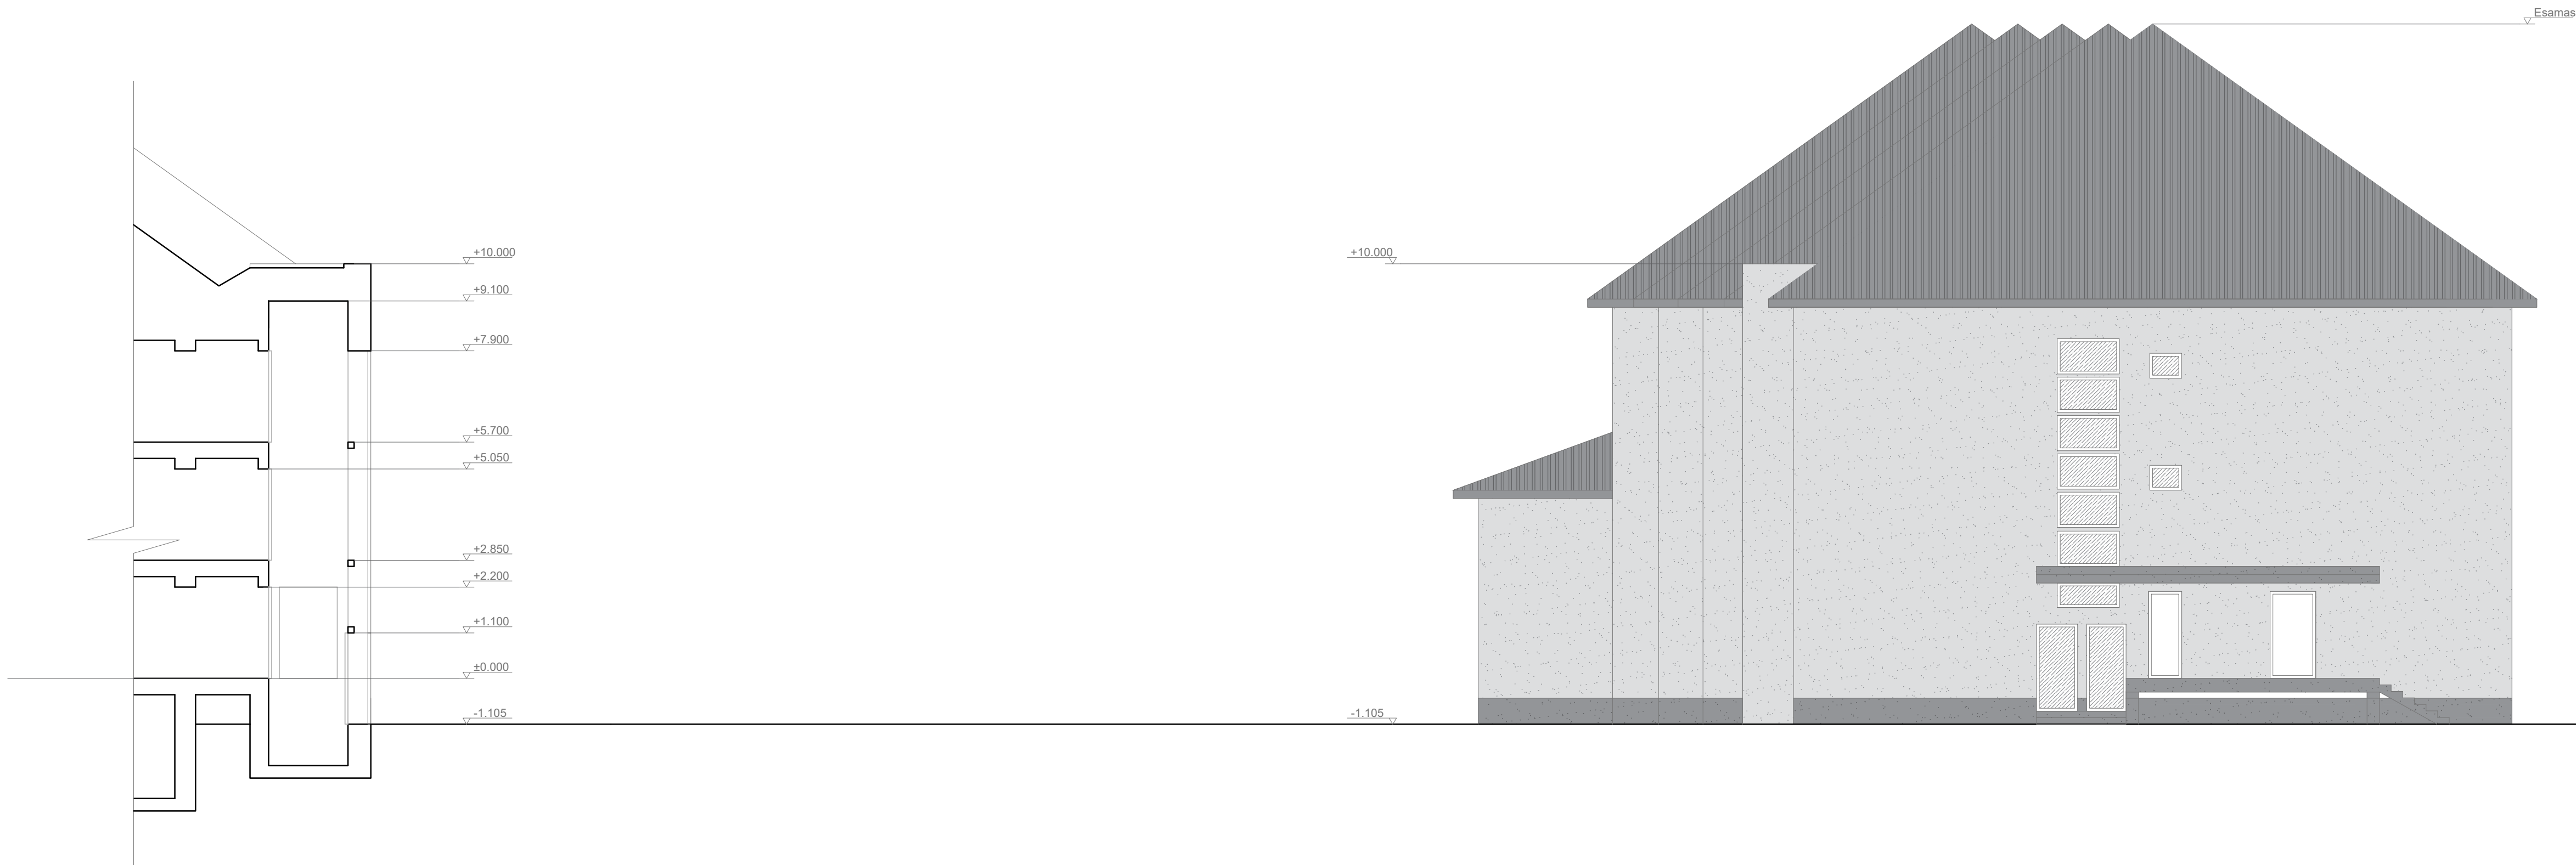

Eksplikacija

	Struktūrinis tinkas - šviesiai pilka (esamo pastato spalva)		Cokolio struktūrinis tinkas - pilka (esamo cokolio spalva)
	Stogo danga - tamsiai pilka		Langų ir durų rėmai - balta

0	2026			
Laida	Data	Keitimų pavadinimas (priežastis)		
KVAL. PATV. DOK. NR.	 Tel. +370 672 72788 www.trimatesidejos.lt		STATINIO PROJEKTO PAVADINIMAS [VAIRIŲ SOCIALINIŲ GRUPIŲ PASTATŲ PASKIRTIES, [VAIRIŲ SOCIALINIŲ GRUPIŲ GRUPĖS (BENDRABUČIO), ŠAKIŲ R. SAV., GELGAUDIŠKIO M., PARKO G. 7, REKONSTRAVIMO PROJEKTAS	
	Pareigos	V. Pavardė	Parašas	
	A 1960	PV	Atest. arch. T. VAIKASAS	STATINIO NUMERIS IR PAVADINIMAS [Vairių socialinių grupių grupės pastatas (bendrabutis)] DOKUMENTO PAVADINIMAS Fasadai ir pjūvis M 1:100
	A 2173	PDV	Atest. arch. P. BALBATUNOV	
KALBA	STATYTOJAS IR (ARBA) UŽSAKOVAS		DOKUMENTO ŽYMUO 25456-44-PP-SA-BR06	
LT	Gelgaudiškio Šaltinio ugdymo centras			
			LAPAS	LAPŲ
			1	1