



RŪSYS

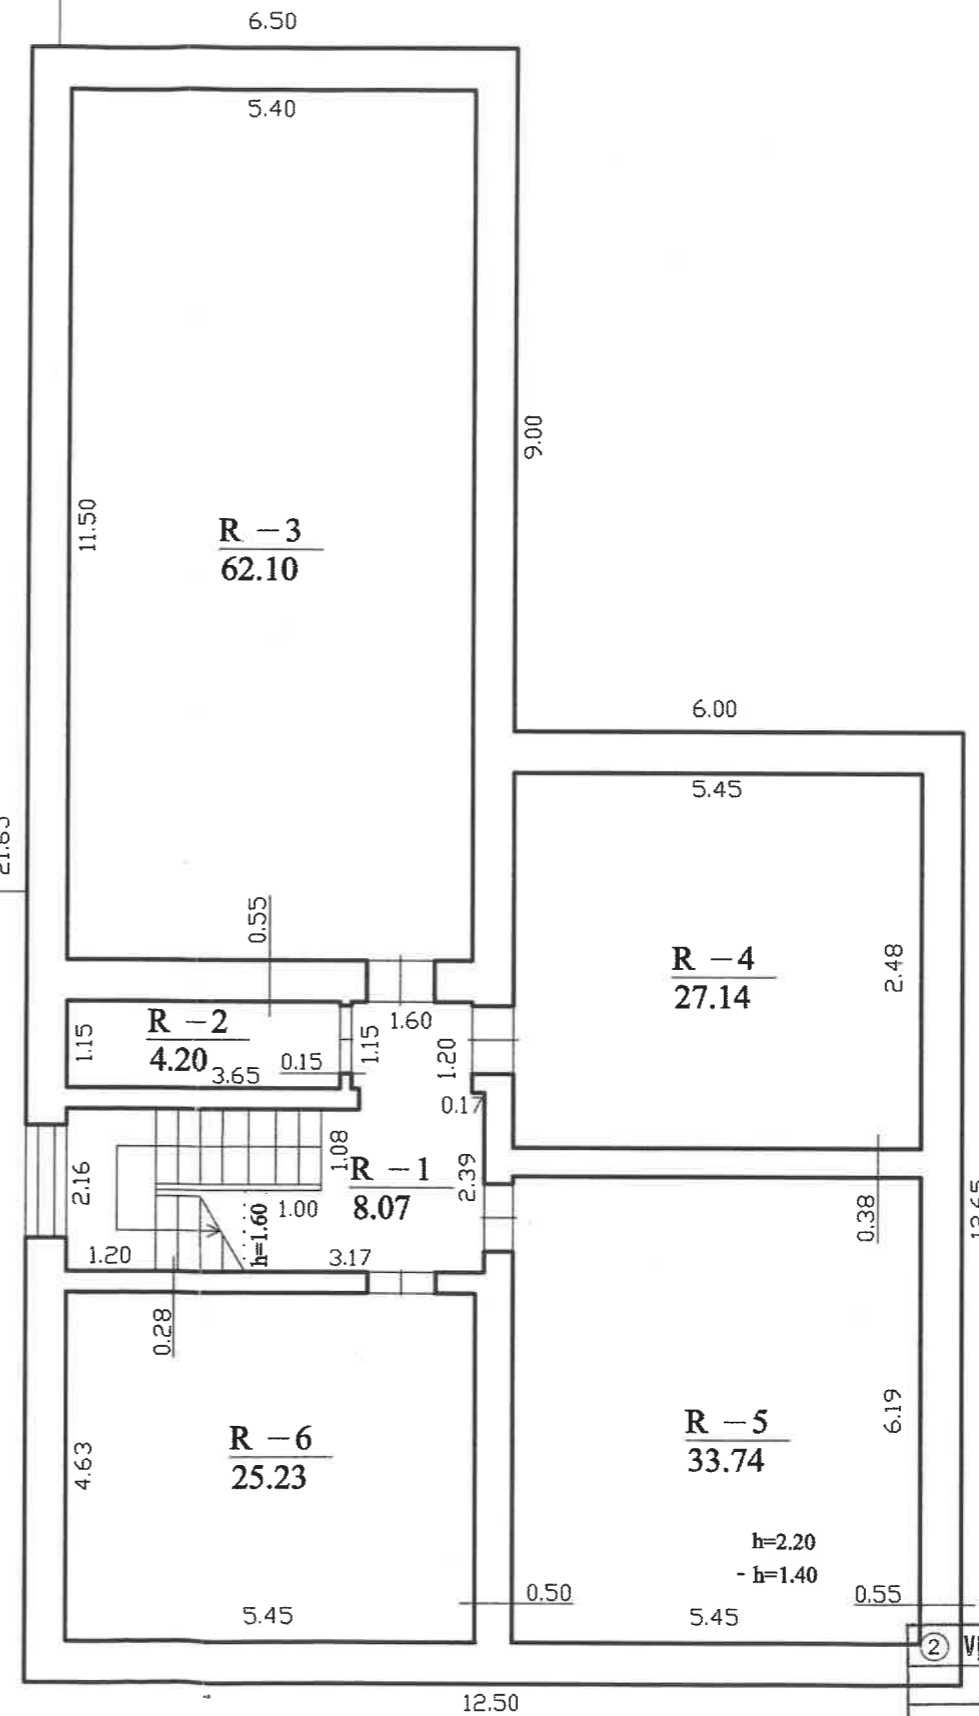


② VI REGISTRŪ CENTRAS MARIJAMPOLĒS FILIALAS				
ŠAKU, SEH. BIZIERŅU IEL. bt.				
Miestas rajons	Kv.	Sk.	Raidē	Sudarē
ŠAKU, RAJ.		1C	2	(D. Melnikoniņi)
M. 1:100			P	(Z. Strauskas)
Gamybinē grupē Nr.	200	3	08	04

PIRMAS AUKŠTAS

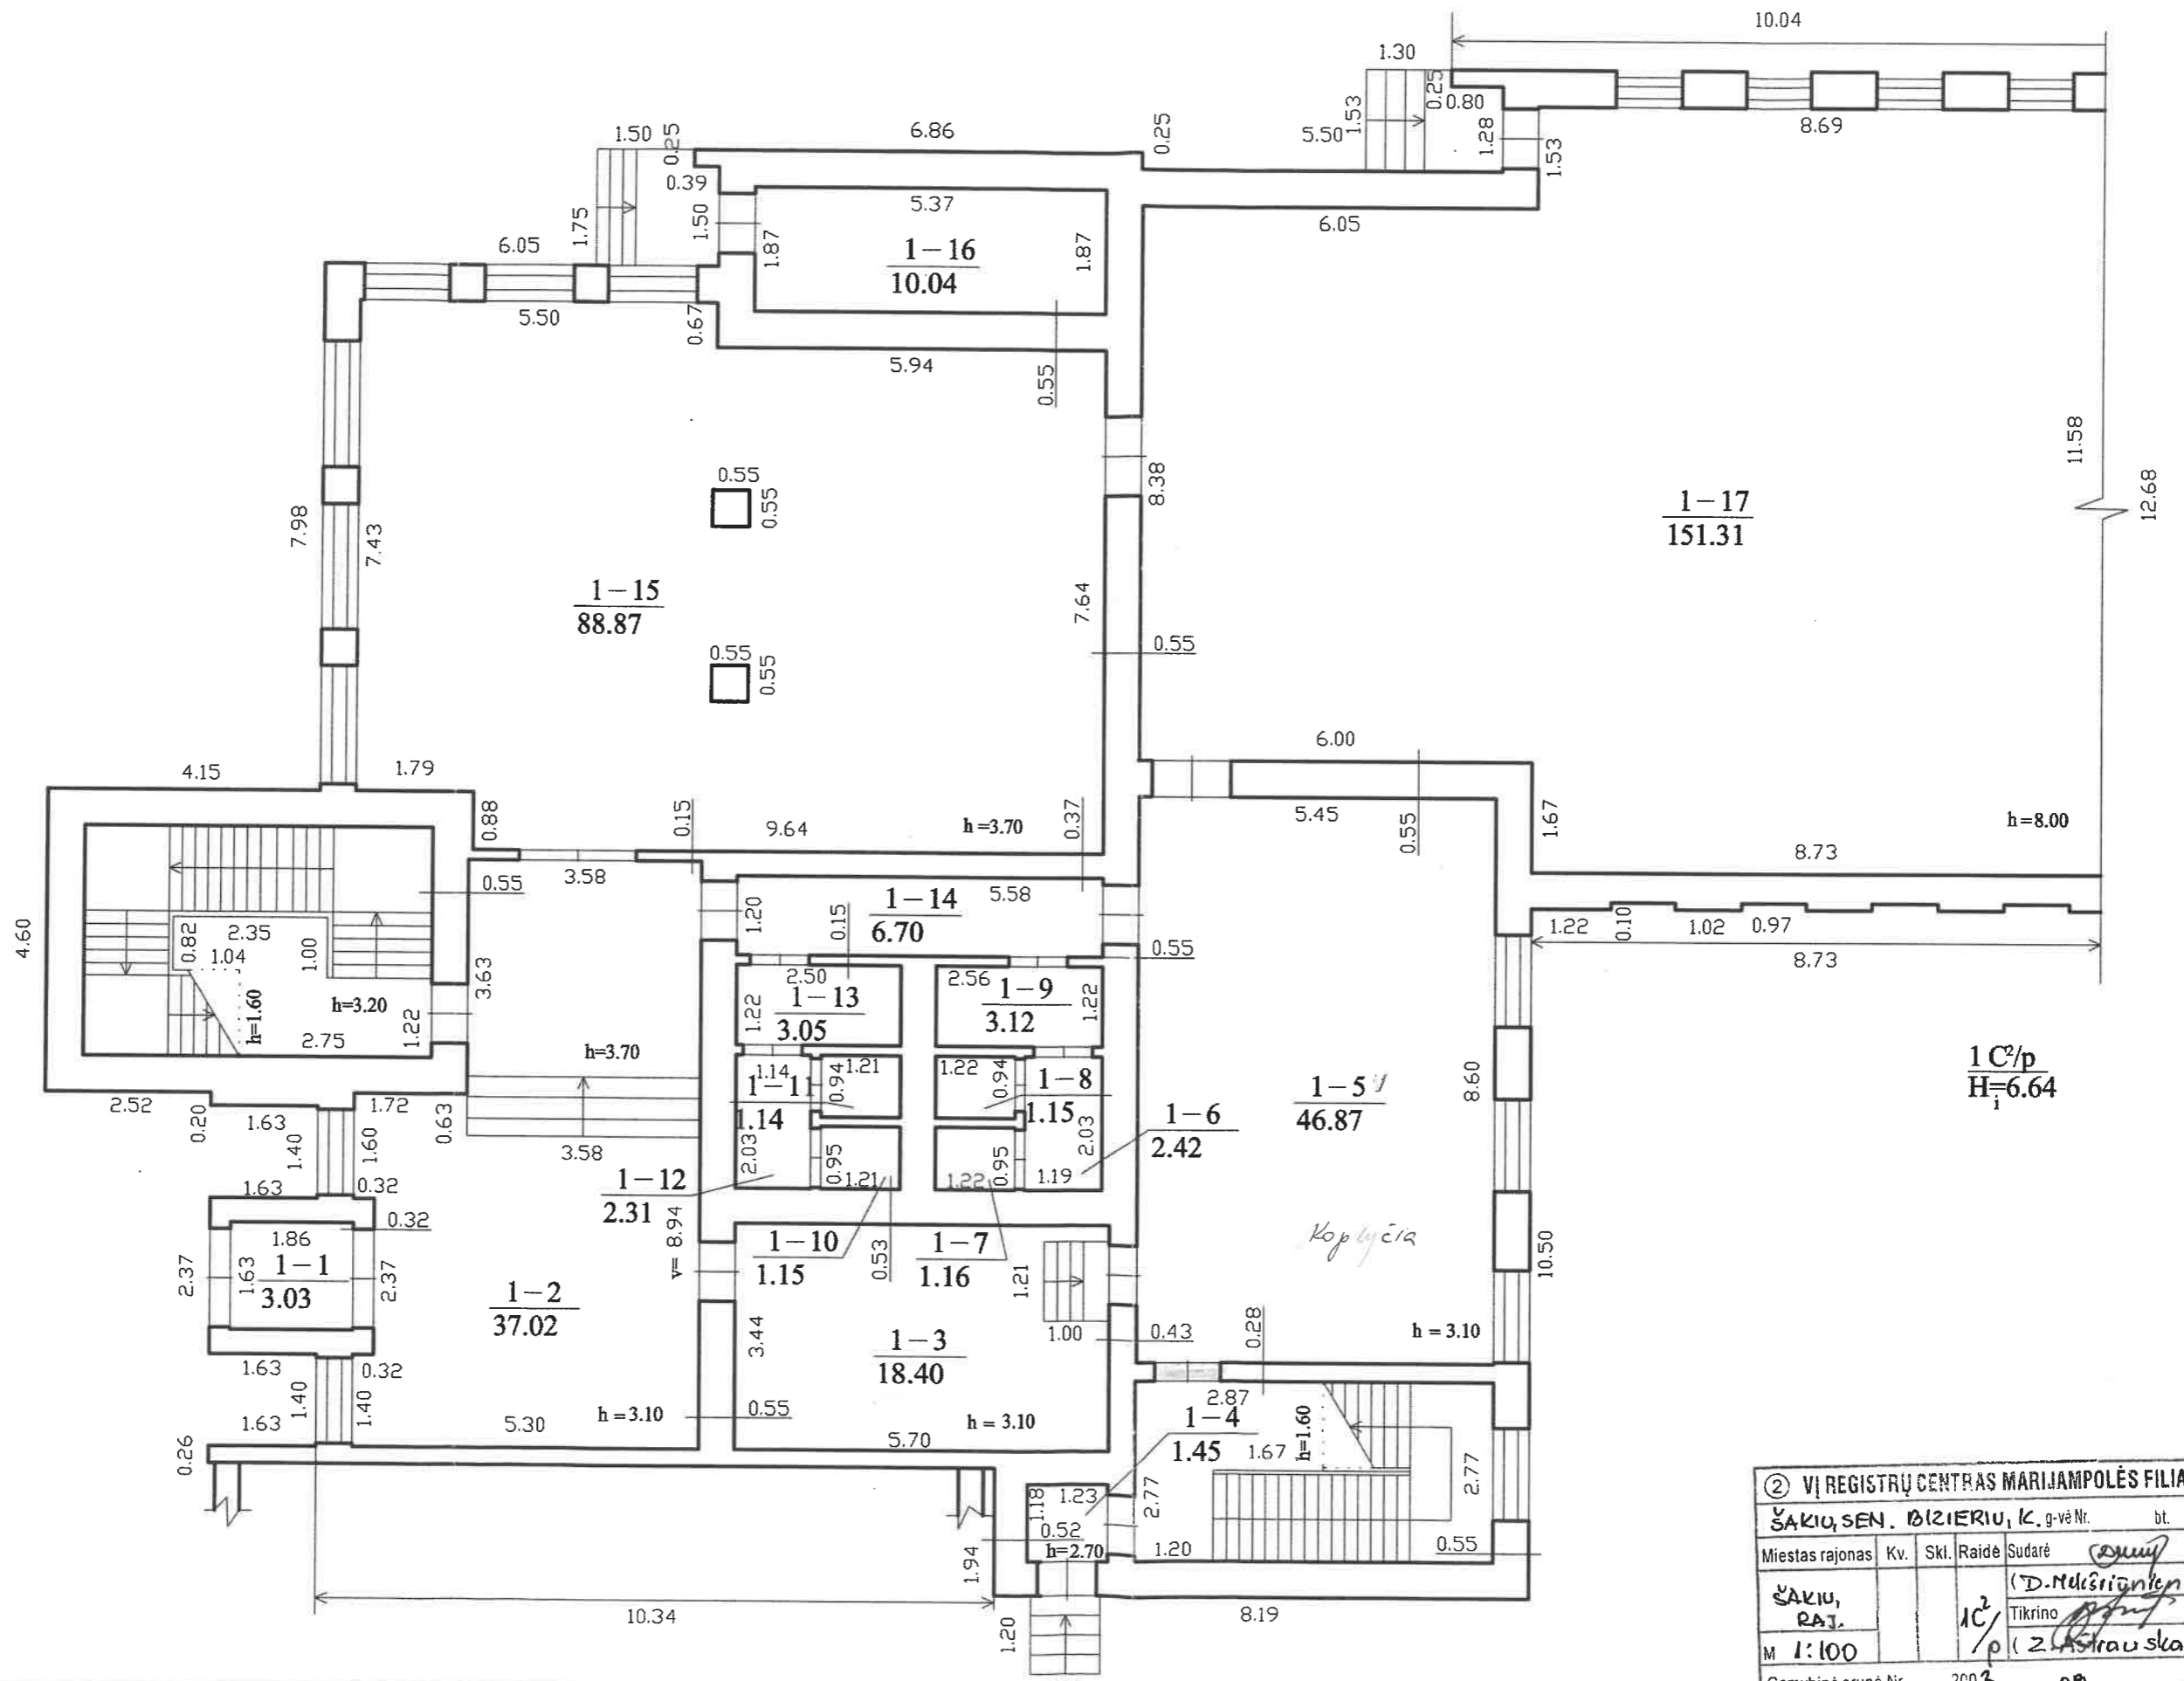

② VI REGISTRŪ CENTRAS MARIJAMPOLĒS FILIALAS				
ŠAKU, SEN. BIZIERU, K. g-vē Nr. bt.				
Miestas rajons	Kv.	Sk.	Raidē	Sudarē
ŠAKU, RAJ.				(D. Melnšteinēni)
M 1:100			10 <sup>2</sup> /p	Tikrino (Z. Astrauskas)
Gamybīnē grupē Nr.	2003	09	04	


PIRMAS AUKŠTAS

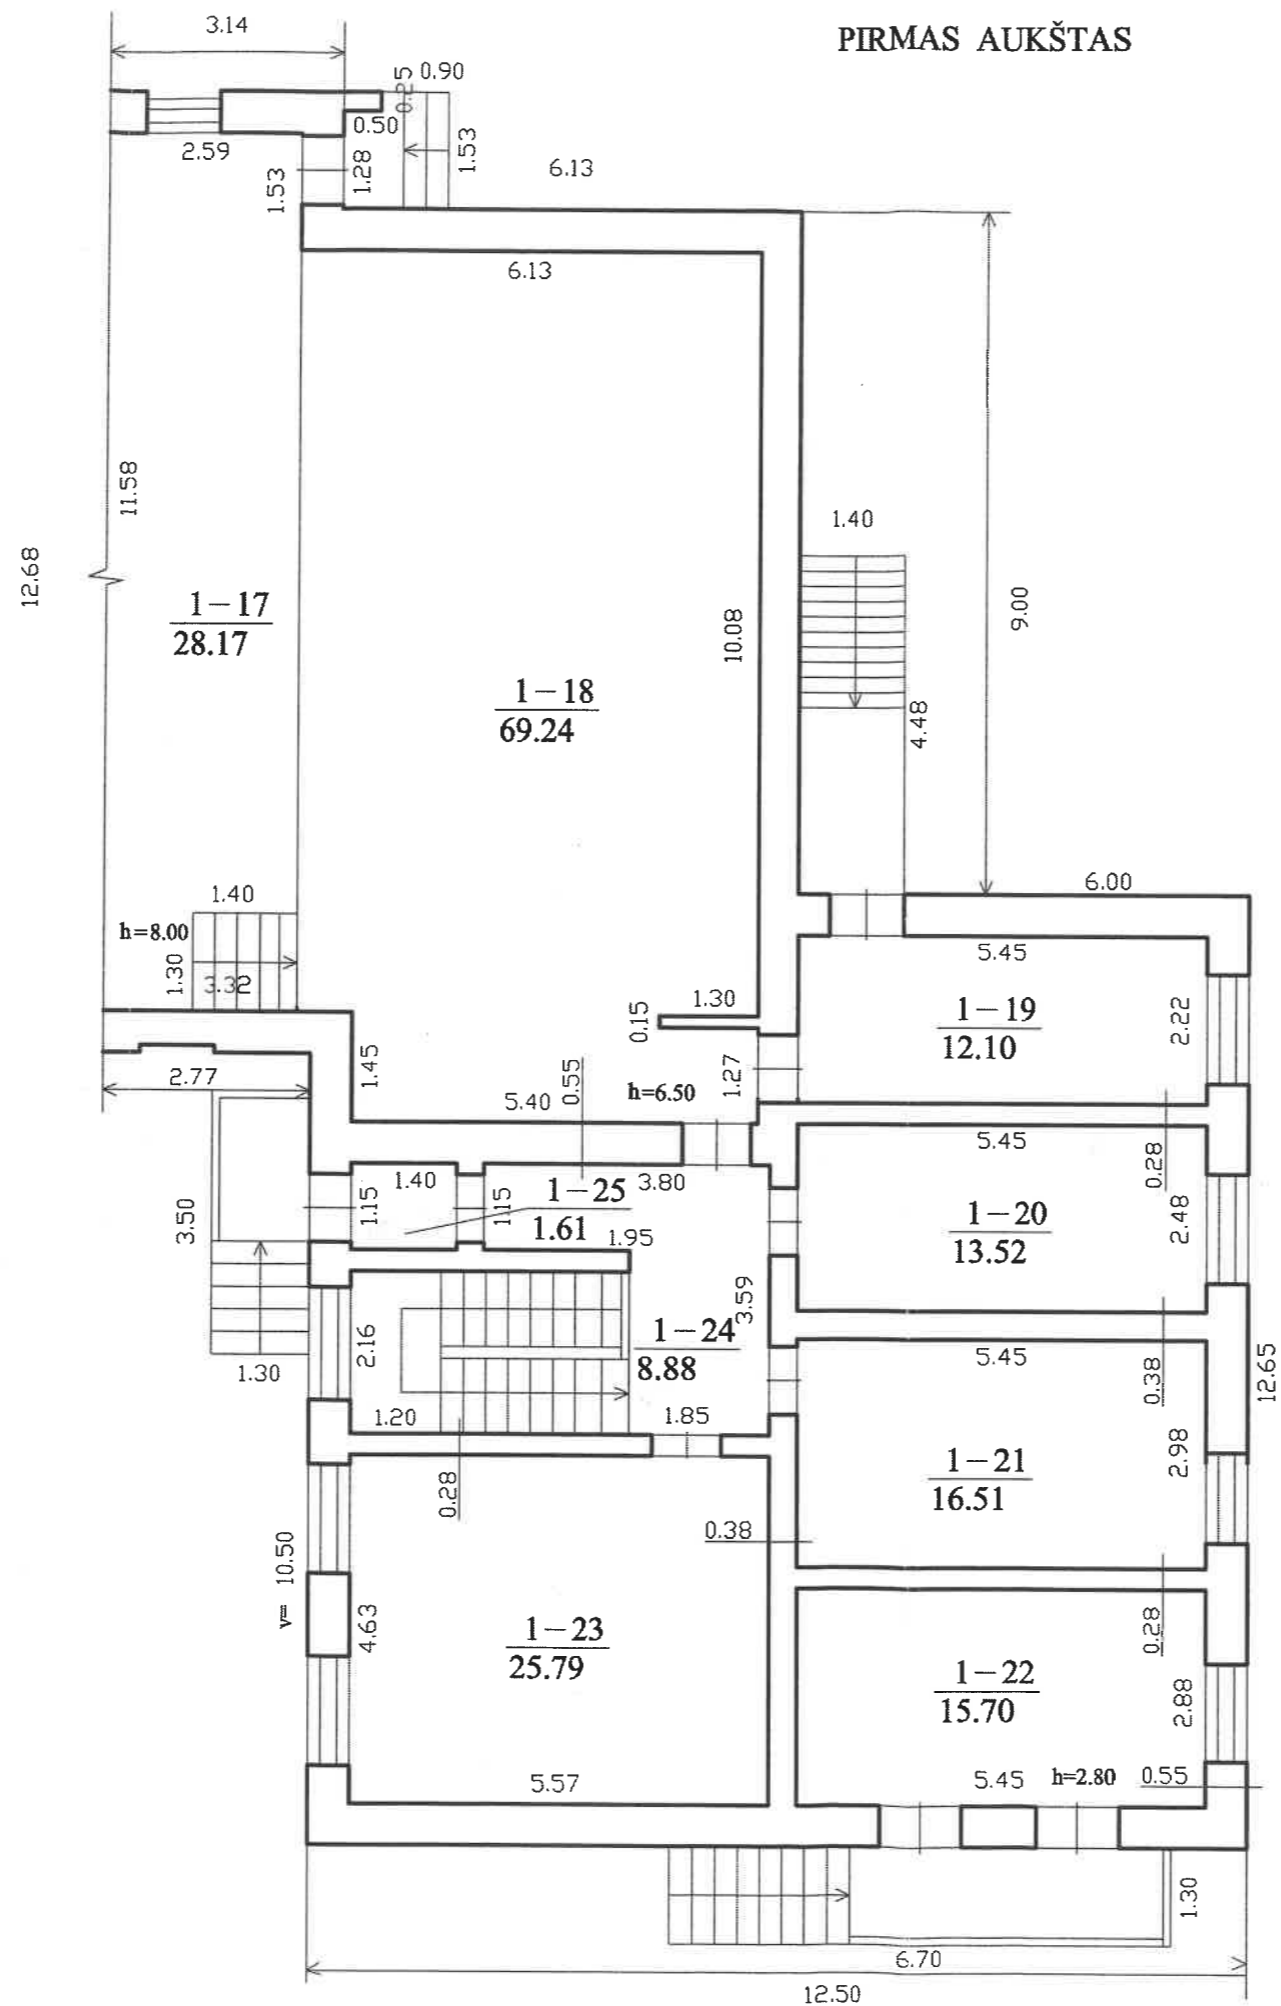

1 C/p  
H=6.64


② VI REGISTRU CENTRAS MARIJAMPOLĒS FILIALAS					
ŠAKIU, SEN. BIZIERIU, g-vēl. bt.					
Miestas rajons	Kv.	Sk.	Raidē	Sudarē	<i>smu</i>
ŠAKIU, RAJ.			1C2	(D. Kustionieni)	Tikrino
M 1:100				(Z. Štauskas)	
Gamybinė grupė Nr.	2003	08	04		

ANTRAS AUKŠTAS

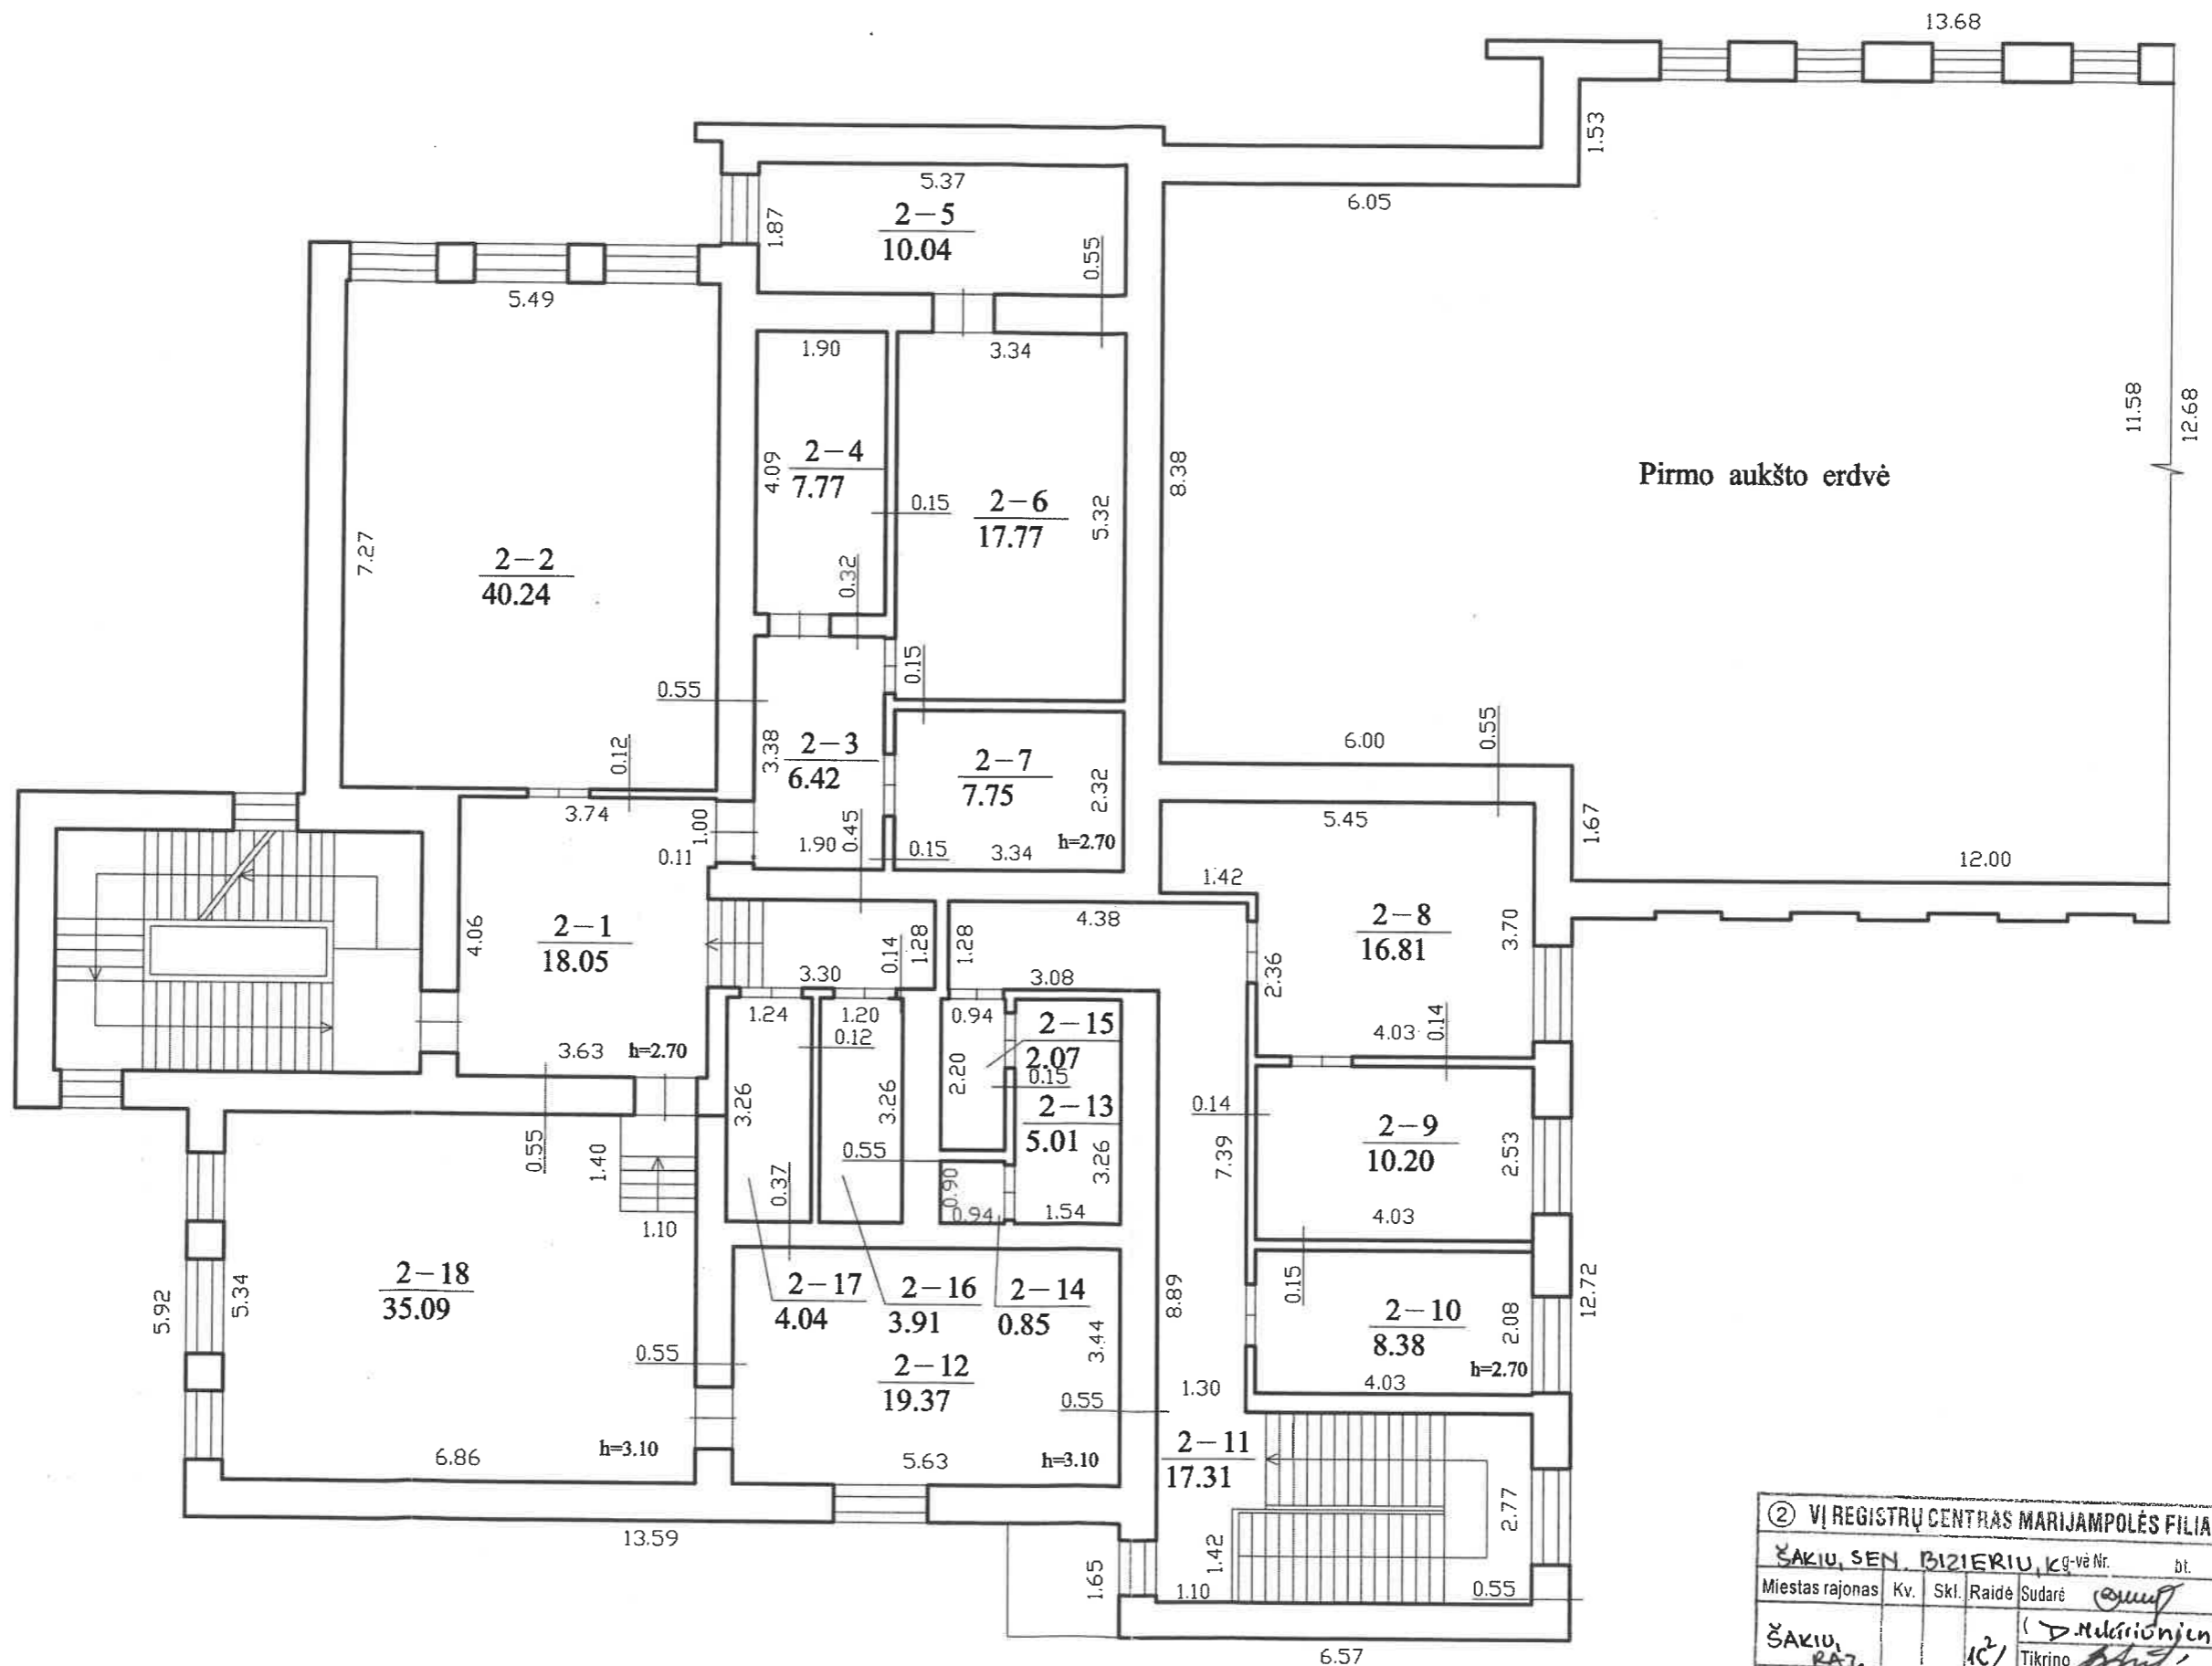


② VI REGISTRŲ CENTRAS MARIJAMPOLĒS FILIALAS					
ŠAKIU, SEN. BIZIERIU, K. g-vē Nr. bt.					
Miestas rajons	Kv.	Sk.	Raidē	Sudarē	<i>(signature)</i>
ŠAKIU, RAJ.			102		(D. Melnriņš)
M	1:100		P		(Z. Strauska)
Gamybinē grupē Nr.		2003	09	04	

ANTRAS AUKŠTAS

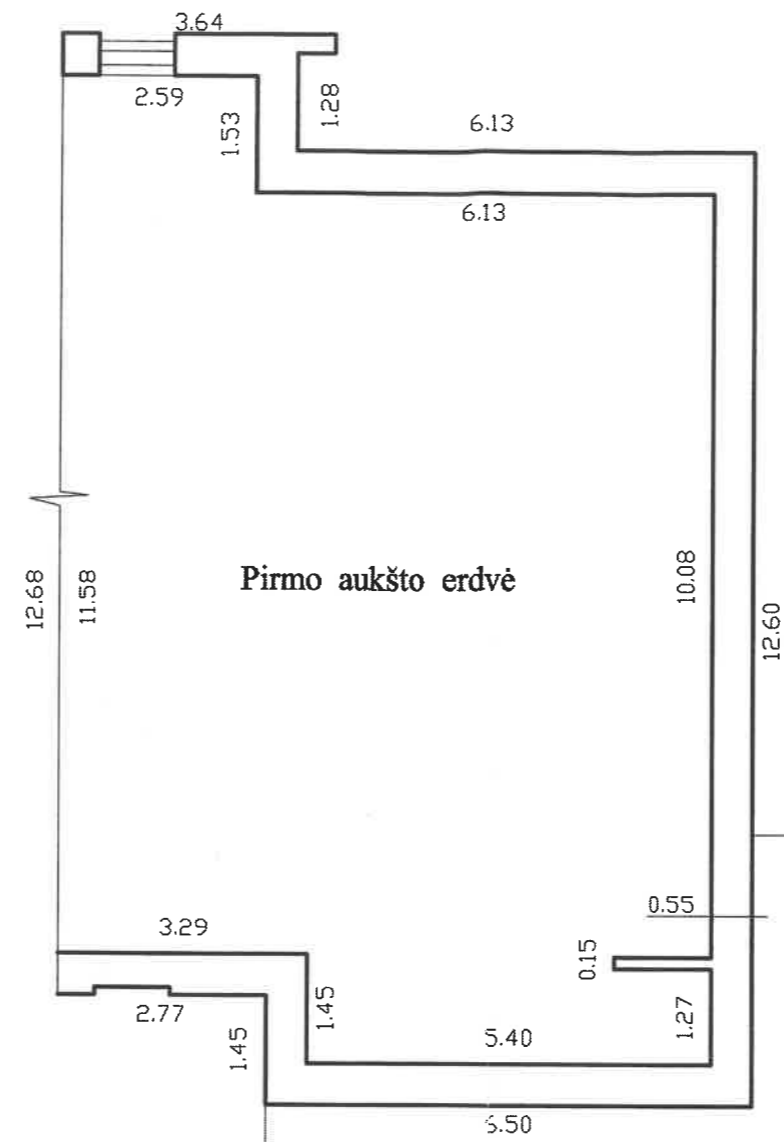


② VI REGISTRŪ CENTRAS MARIJAMPOLĒS FILIALAS					
Miestas rajons	Kv.	Sk.	Raidē	Sudarē	bt.
ŠAKIU, SEN.					
ŠAKIU, RAI.		102/P		(D. M. Kriščiūnaitis)	
M	1:100			(2. Aukšts)	
Gamybinė grupė Nr.		200 3		09	04

ANTSTATAS

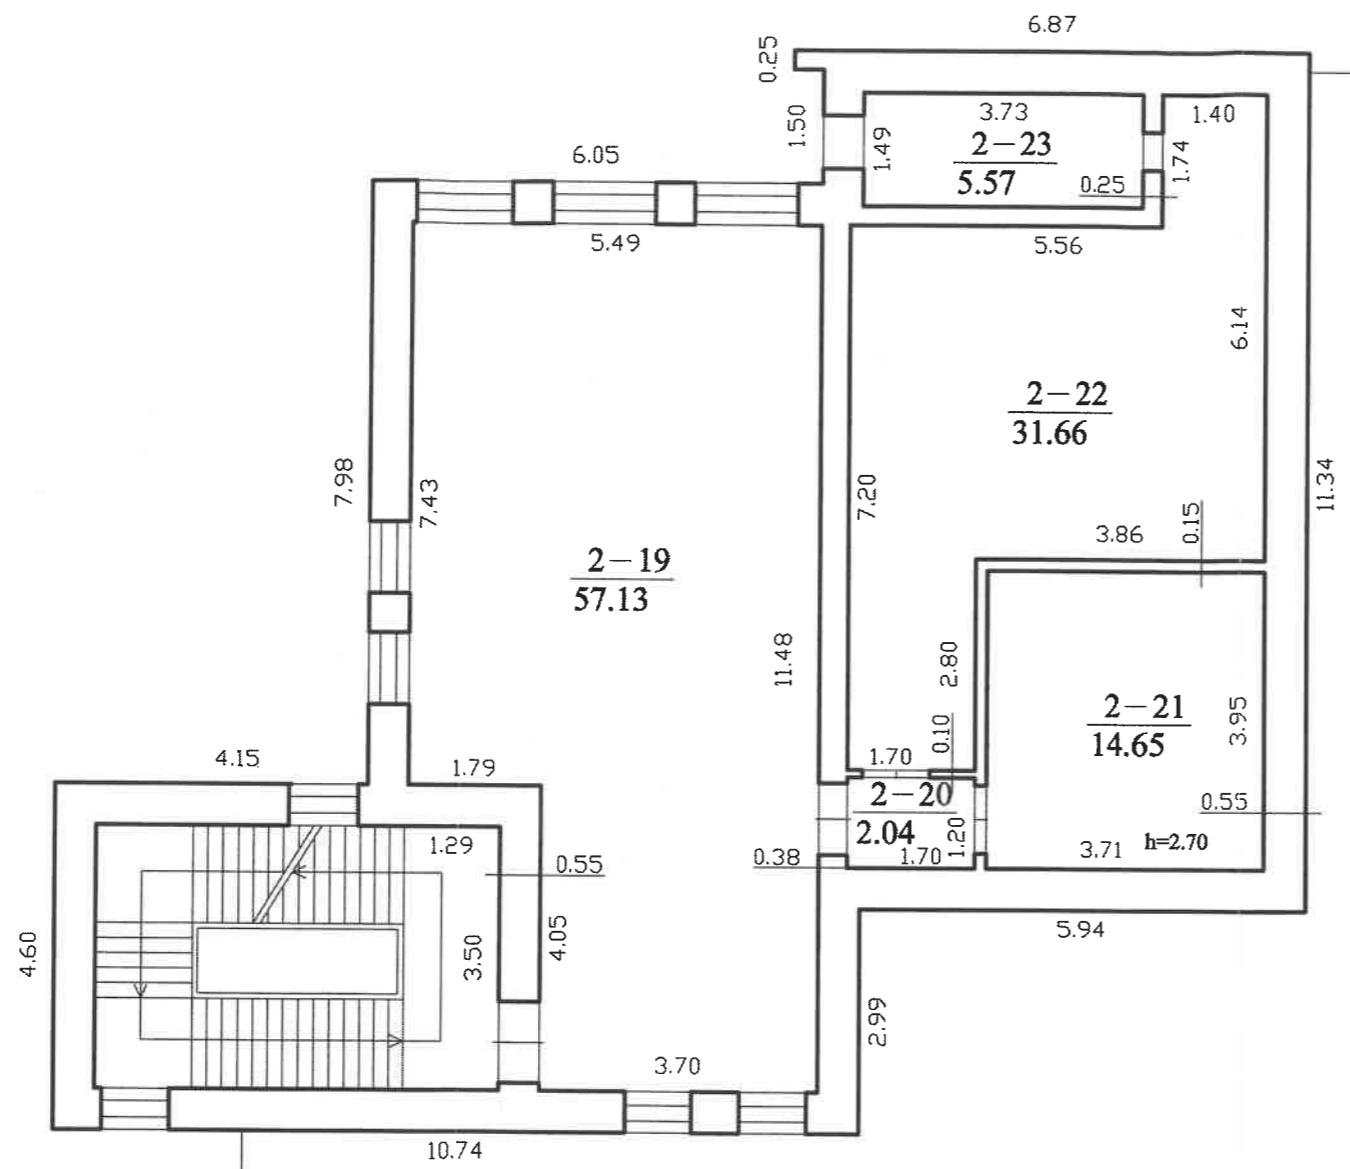

② VI REGISTRŪ CENTRAS MARIJAMPOLĒS FILIALAS				
ŠAKIU, SEN. BIZIERIU, k. g-vē Nr. bt.				
Miestas rajons	Kv.	Sk.	Raide	Sudare
ŠAKIU, RAJ.			103/P	(D. Melnīnieni)
M	1:100			(Z. Astrauskas)
Gamybīnē grupē Nr	2003	09	04	

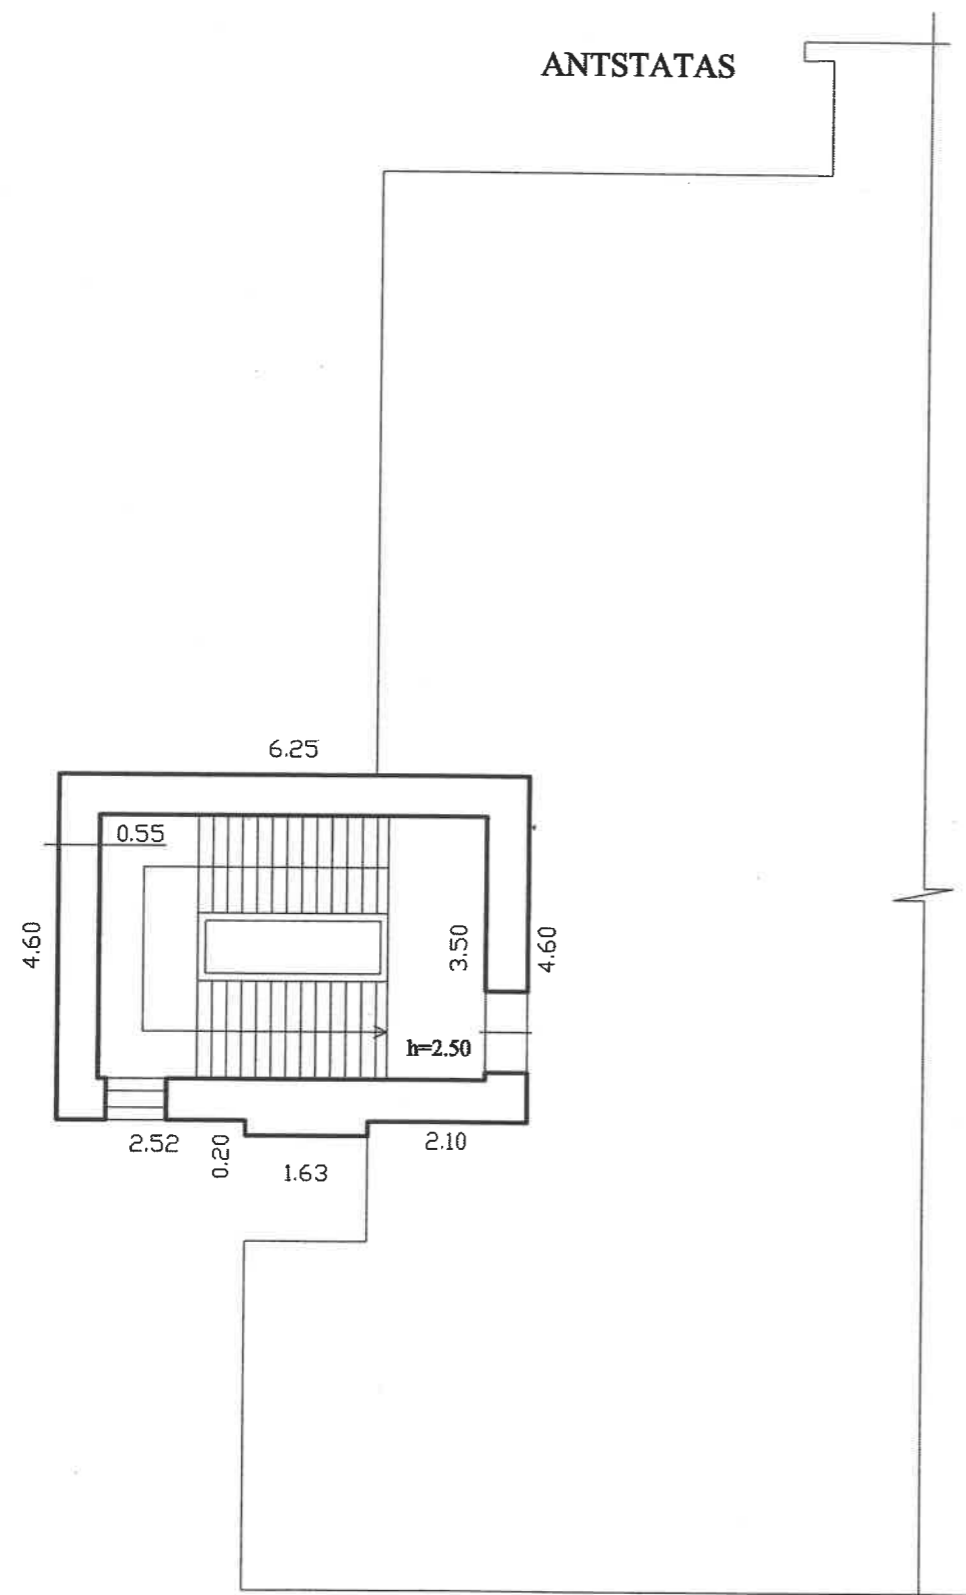

② VI REGISTRŲ CENTRAS MARIJAMPOLĒS FILIALAS

Saku, SEN. BIZIERIU, K.		g-vē Nr.	bt.
Miestas rajons	Kv.	Skī. Raide	Sudarē <i>[Signature]</i>
Saku, raj.		1C2/P	(D. Melnīniņi)
M 1:100			Tikrino <i>[Signature]</i>
			(Z. Astauskas)
Gamybinē grupē Nr.	2003	03	04