


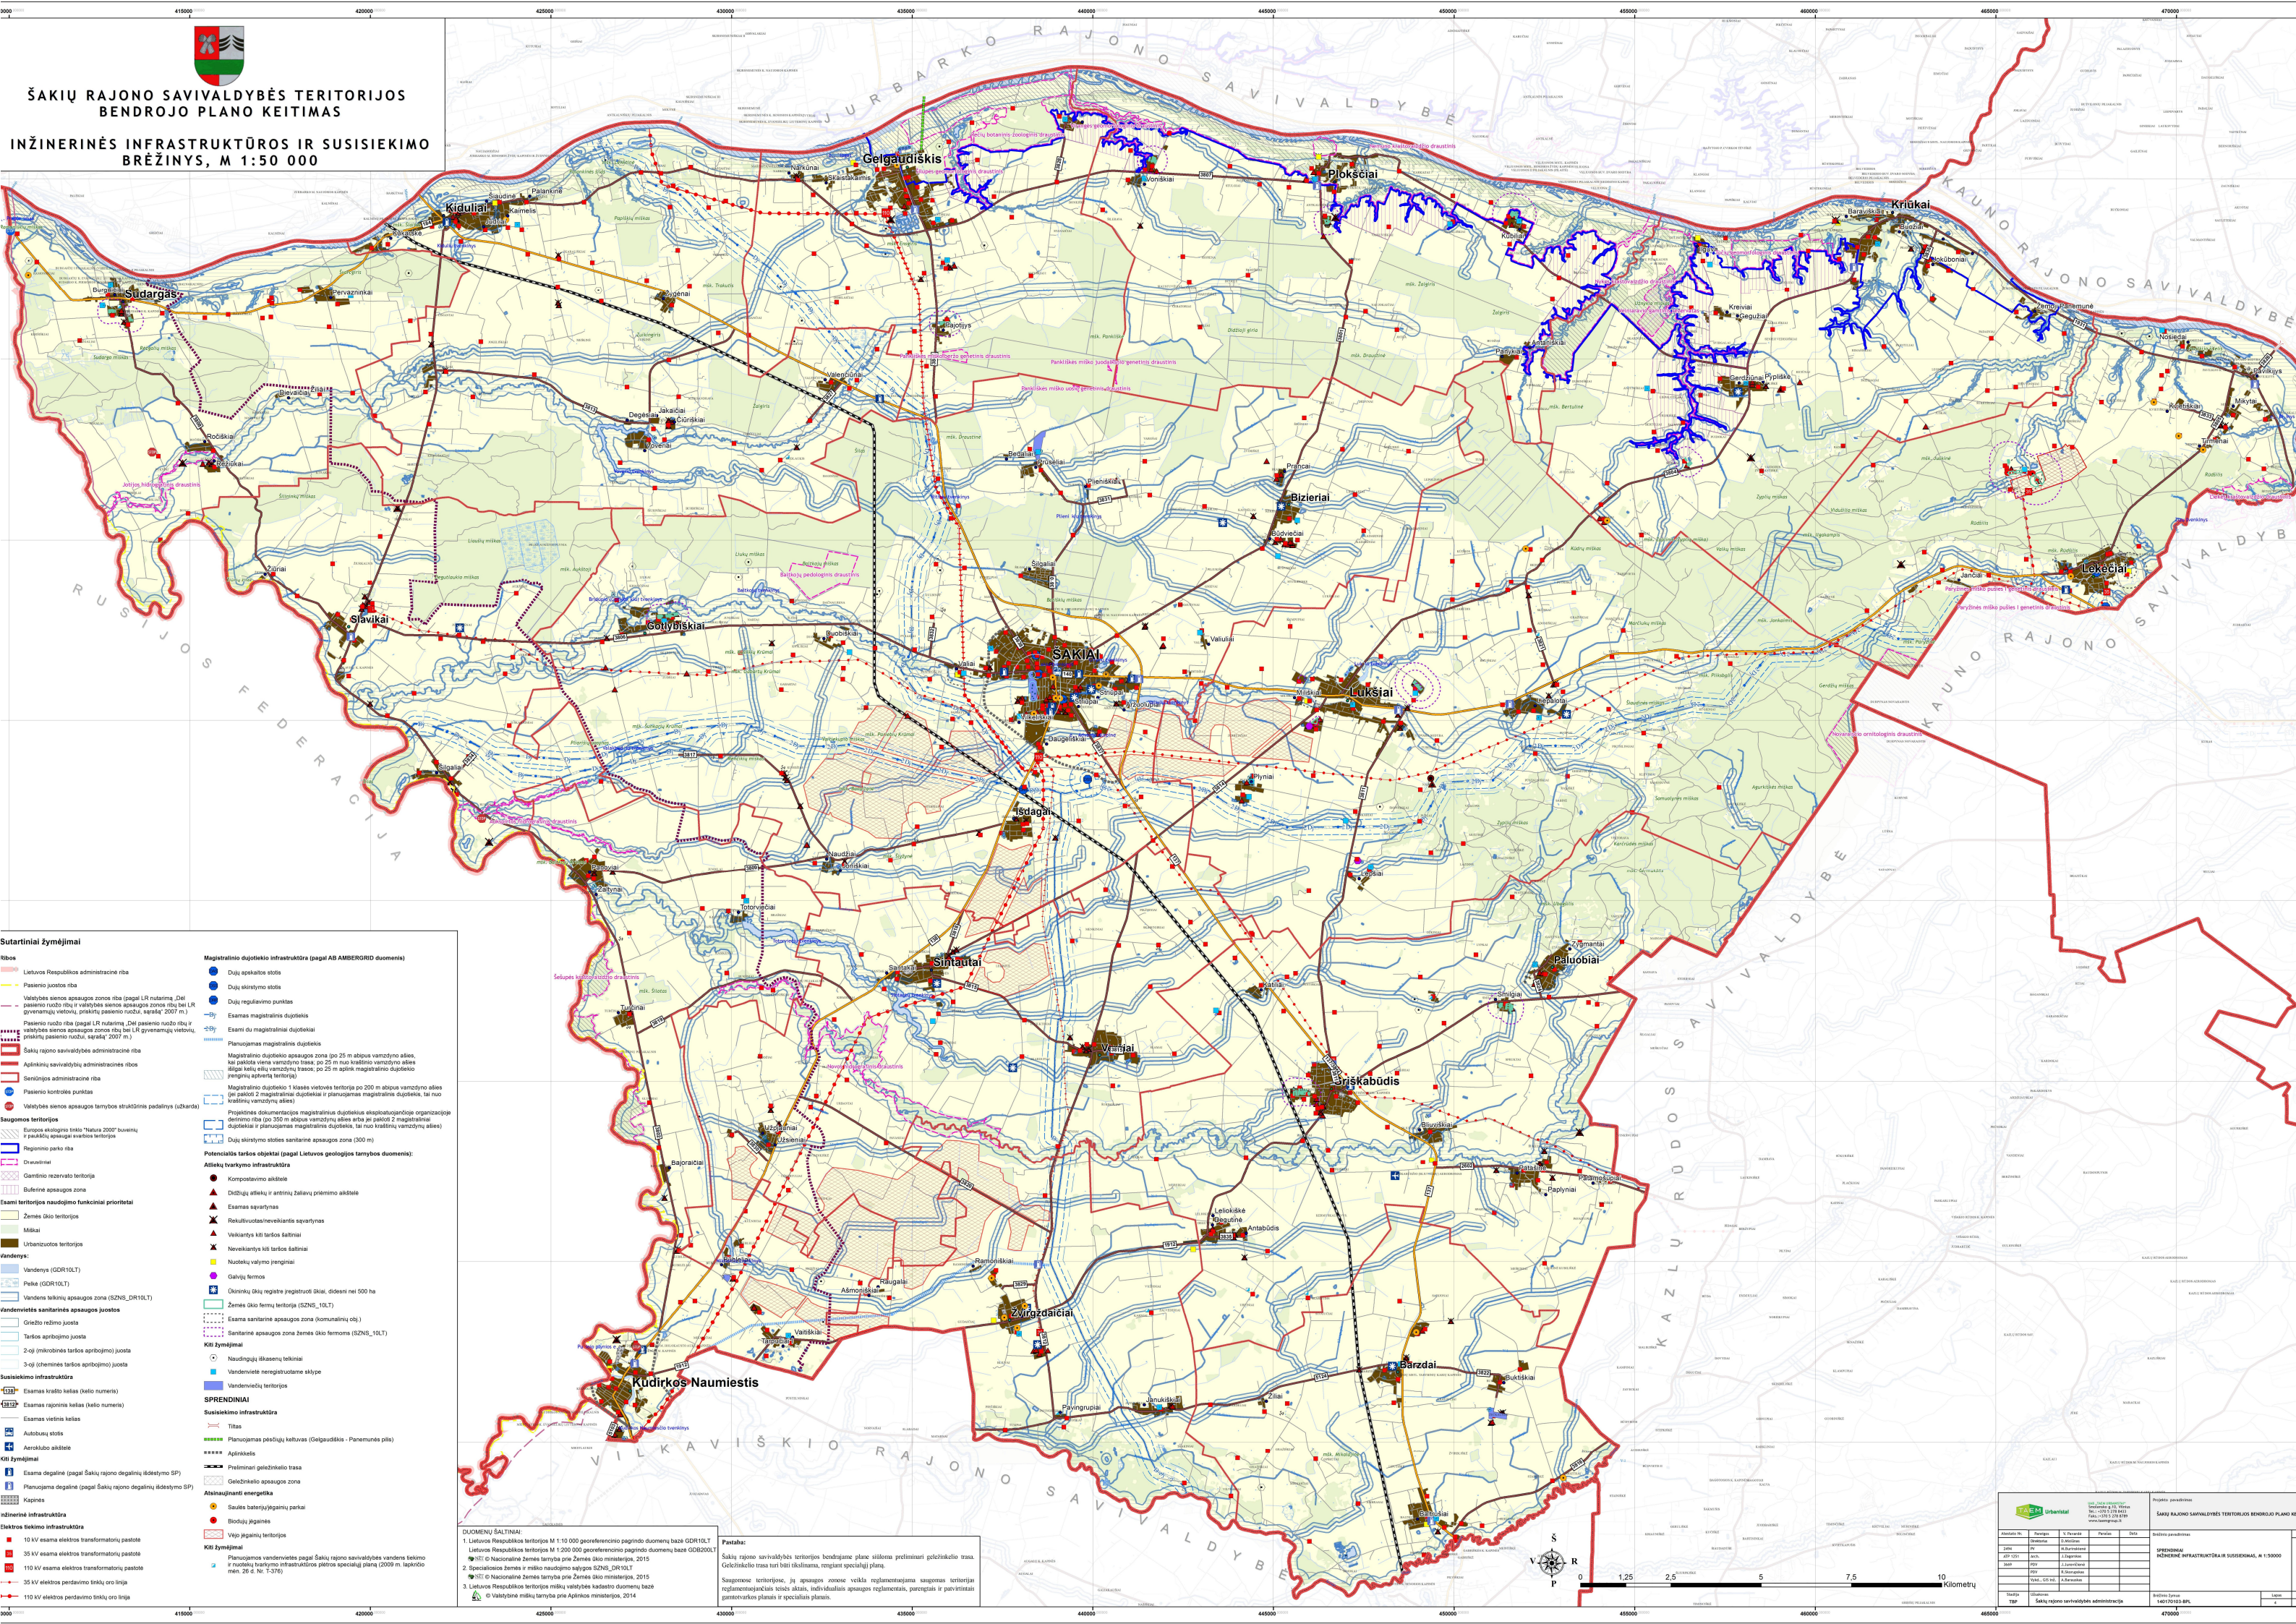

ŠAKIŲ RAJONO SAVIVALDYBĖS TERITORIJOS
BENDROJO PLANO KEITIMAS
INŽINERINĖS INFRASTRUKTŪROS IR SUSISIEKIMO
BRĖŽINYS, M 1:50 000



Sutartiniai žymėjimai

Ribos

- Lietuvos Respublikos administracinė riba
- Pasienio juostos riba
- Valstybės sienos apsaugos zonos riba (pagal LR nutarimą „Dėl pasienio ruožo ribų ir valstybės sienos apsaugos zonos ribų bei LR gyvenamųjų vietovių, priklausančių pasienio ruožui, sąrašą“ 2007 m.)
- Pasienio ruožo riba (pagal LR nutarimą „Dėl pasienio ruožo ribų ir valstybės sienos apsaugos zonos ribų bei LR gyvenamųjų vietovių, priklausančių pasienio ruožui, sąrašą“ 2007 m.)
- Šakių rajono savivaldybės administracinė riba
- Aplinkinių savivaldybių administracinės ribos
- Pasienio kontrolės punktas
- Valstybės sienos apsaugos tarnybos struktūrinis padalinys (uždarytas)

Saugomos teritorijos

- Europos ekologinio tinklo „Natura 2000“ šaukinių ir paukščių apsaugos teritorijos
- Regioninio parko riba
- Draustiniai
- Gamtinio rezervato teritorija
- Bufėrinė apsaugos zona
- Esami teritorijos naudojimo funkcinių prioritetų
- Žemės ūkio teritorijos
- Miklai
- Urbanizuotos teritorijos

Vandens

- Vandens (GDR10LT)
- Pelkė (GDR10LT)
- Vandens telkinio apsaugos zona (SZNS_DR10LT)
- Vandenvietės sanitarinės apsaugos juostos
- Griežto režimo juosta
- Tarfos apribojimo juosta
- 2-oji (mikrobios tarfos apribojimo) juosta
- 3-oji (cheminės tarfos apribojimo) juosta

Susisiekimo infrastruktūra


Kiti žymėjimai

- Esama degalinė (pagal Šakių rajono degalinių kėdystimo SP)
- Planuojama degalinė (pagal Šakių rajono degalinių kėdystimo SP)
- Kapinės

Inžinerinė infrastruktūra

- Elektrinės tinklo infrastruktūra
- 10 kV esama elektrinės transformatorių pastotė
- 35 kV esama elektrinės transformatorių pastotė
- 110 kV esama elektrinės transformatorių pastotė
- 35 kV elektrinės perdavimo tinklo oro linija
- 110 kV elektrinės perdavimo tinklo oro linija

Magistralinio dujotiekio infrastruktūra (pagal AB AMBERGRID duomenis)

- Dujų apskaitos stotis
- Dujų skirstymo stotis
- Dujų regulavimo punktas
- Esamos magistralinės dujotiekio
- Esami du magistraliniai dujotiekiai
- Planuojamas magistralinis dujotiekis
- Magistralinio dujotiekio apsaugos zona (po 25 m abpus vamzdžio ašies, kai paklotas viena vamzdžio trasa; po 25 m nuo kraštinio vamzdžio ašies šilgais kėliu esančių vamzdžių trasa; po 25 m aplink magistralinio dujotiekio įrenginį apšviertą teritoriją)
- Magistralinio dujotiekio 1 klasės vietovės teritorija po 200 m abpus vamzdžio ašies (jei pakloti 2 magistraliniai dujotiekiai ir planuojamas magistralinis dujotiekis, tai nuo kraštinio vamzdžio ašies)
- Projektinės dokumentacijos magistralinius dujotiekius eksploatuojančioje organizacijoje demtro riba po 350 m abpus vamzdžio ašies arba jei pakloti 2 magistraliniai dujotiekiai ir planuojamas magistralinis dujotiekis, tai nuo kraštinio vamzdžio ašies)
- Dujų skirstymo stoties sanitarinė apsaugos zona (300 m)

Potencialio tarbos objektai (pagal Lietuvos geologijos tarnybos duomenis):

Atliekų tvarkymo infrastruktūra

- Kompostavimo aikštelė
- Dirbiųjų atliekų ir antrinių žaliavų priėmimo aikštelė
- Esamos sąvartynos
- Rekultivuotas/neveikiantis sąvartynas
- Veikiantis kiti tarbos šaltiniai
- Neveikiantis kiti tarbos šaltiniai
- Nuotekų valymo įrenginiai
- Gėjų fermos
- Orkinių ūkių registre registruoti ūkiai, didesni nei 500 ha
- Žemės ūkio fermų teritorija (SZNS_10LT)
- Esama sanitarinė apsaugos zona (komunalinių ūkių)
- Sanitarinė apsaugos zona žemės ūkio fermoms (SZNS_10LT)

Kiti žymėjimai

- Naudingųjų iškasenų teliniai
- Vandenvietės neregistruotame sklype
- Vandenvietės teritorijos

SPRENDINIAI

Susisiekimo infrastruktūra

- Tiltas

Atsinaujanti energetika

- Saulės baterijų įrenginių parkai
- Biodujų įrenginiai
- Vėjo įrenginių teritorijos

Kiti žymėjimai

- Planuojamos vandenvietės pagal Šakių rajono savivaldybės vandens tiekimo ir nuotekų tvarkymo infrastruktūros plėtos specialų planą (2009 m. lapkričio mėn. 20 d. Nr. T-376)

DUOMENŲ ŠALTINIAI:

- Lietuvos Respublikos teritorijos M 1:10 000 georeferencinio pagrindo duomenų bazė GDR10LT
- Lietuvos Respublikos teritorijos M 1:200 000 georeferencinio pagrindo duomenų bazė GDR200LT
- NTI © Nacionalinė žemės tarnyba prie Žemės ūkio ministerijos, 2015
- Specialiosios žemės ir miško naudojimo sąlygos SZNS_DR10LT
- NTI © Nacionalinė žemės tarnyba prie Žemės ūkio ministerijos, 2015
- Lietuvos Respublikos teritorijos miškų vėlybės kadastro duomenų bazė
- Valstybinė miškų tarnyba prie Aplinkos ministerijos, 2014

Pastaba:


Saugomos teritorijos, į apsaugos zonose veikia reglamentuojama saugomos teritorijos reglamentuojamas kėlis aktas, individualūs apsaugos reglamentai, parengti ir patvirtinti gamtos apsaugos planais ir specialiais planais.

					Projekto pavadinimas	
					Inžinerinė infrastruktūra ir susisiekimas, M 1:50000	
Išrašo Nr.					Sprendimas	
