KUDIRKOS NAUMIESČIO MIESTO BENDRASIS PLANAS

INŽINERINĖS INFRASTRUKTŪROS IR SUSISIEKIMO BRĖŽINYS **M 1:5 000**

MARIJAMPOLĖS APSKRITIS, ŠAKIŲ RAJONO SAVIVALDYBĖ

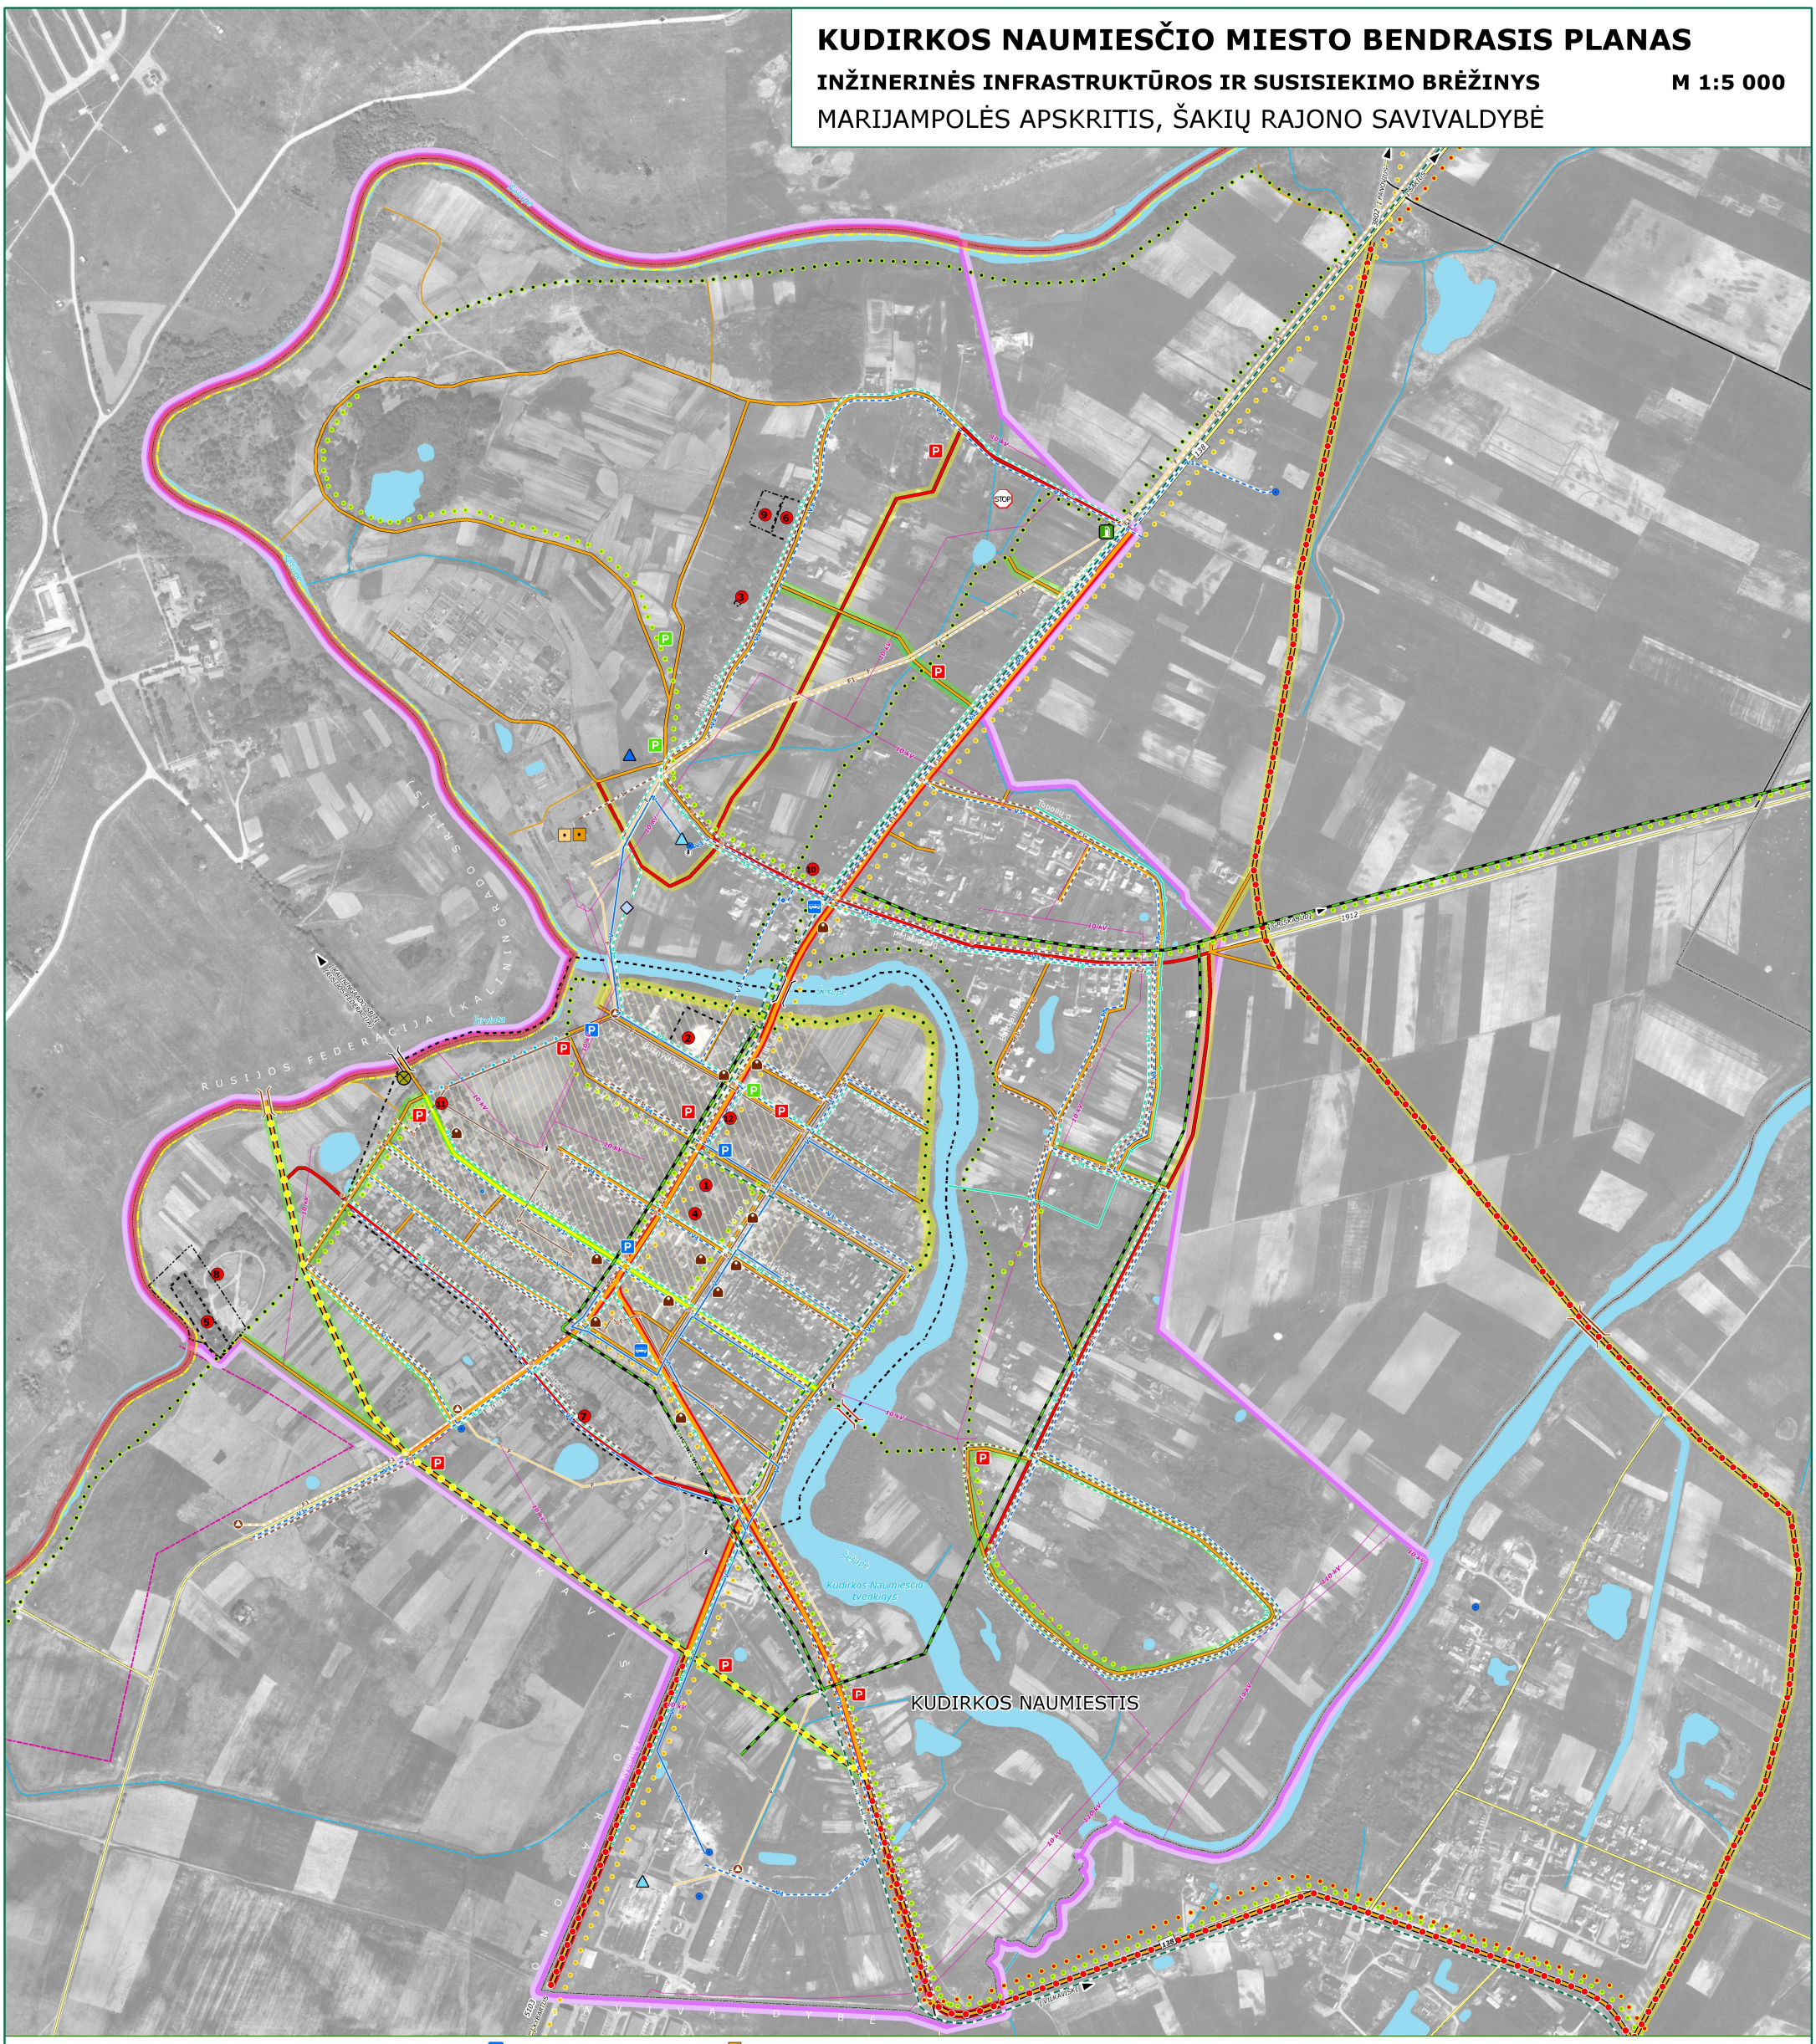
RUSIJOS FEDERACIJA (KALININGRADO SRITIS)
VILKAVIŠKIO RAJONO SAVIVALDYBĖ
KUDIRKOS NAUMIESTIS
Kudirkos Naumiesčio ežerėlis
Šešupė
Šeštuvis
Šešupė
Šešupė
Šešupė