


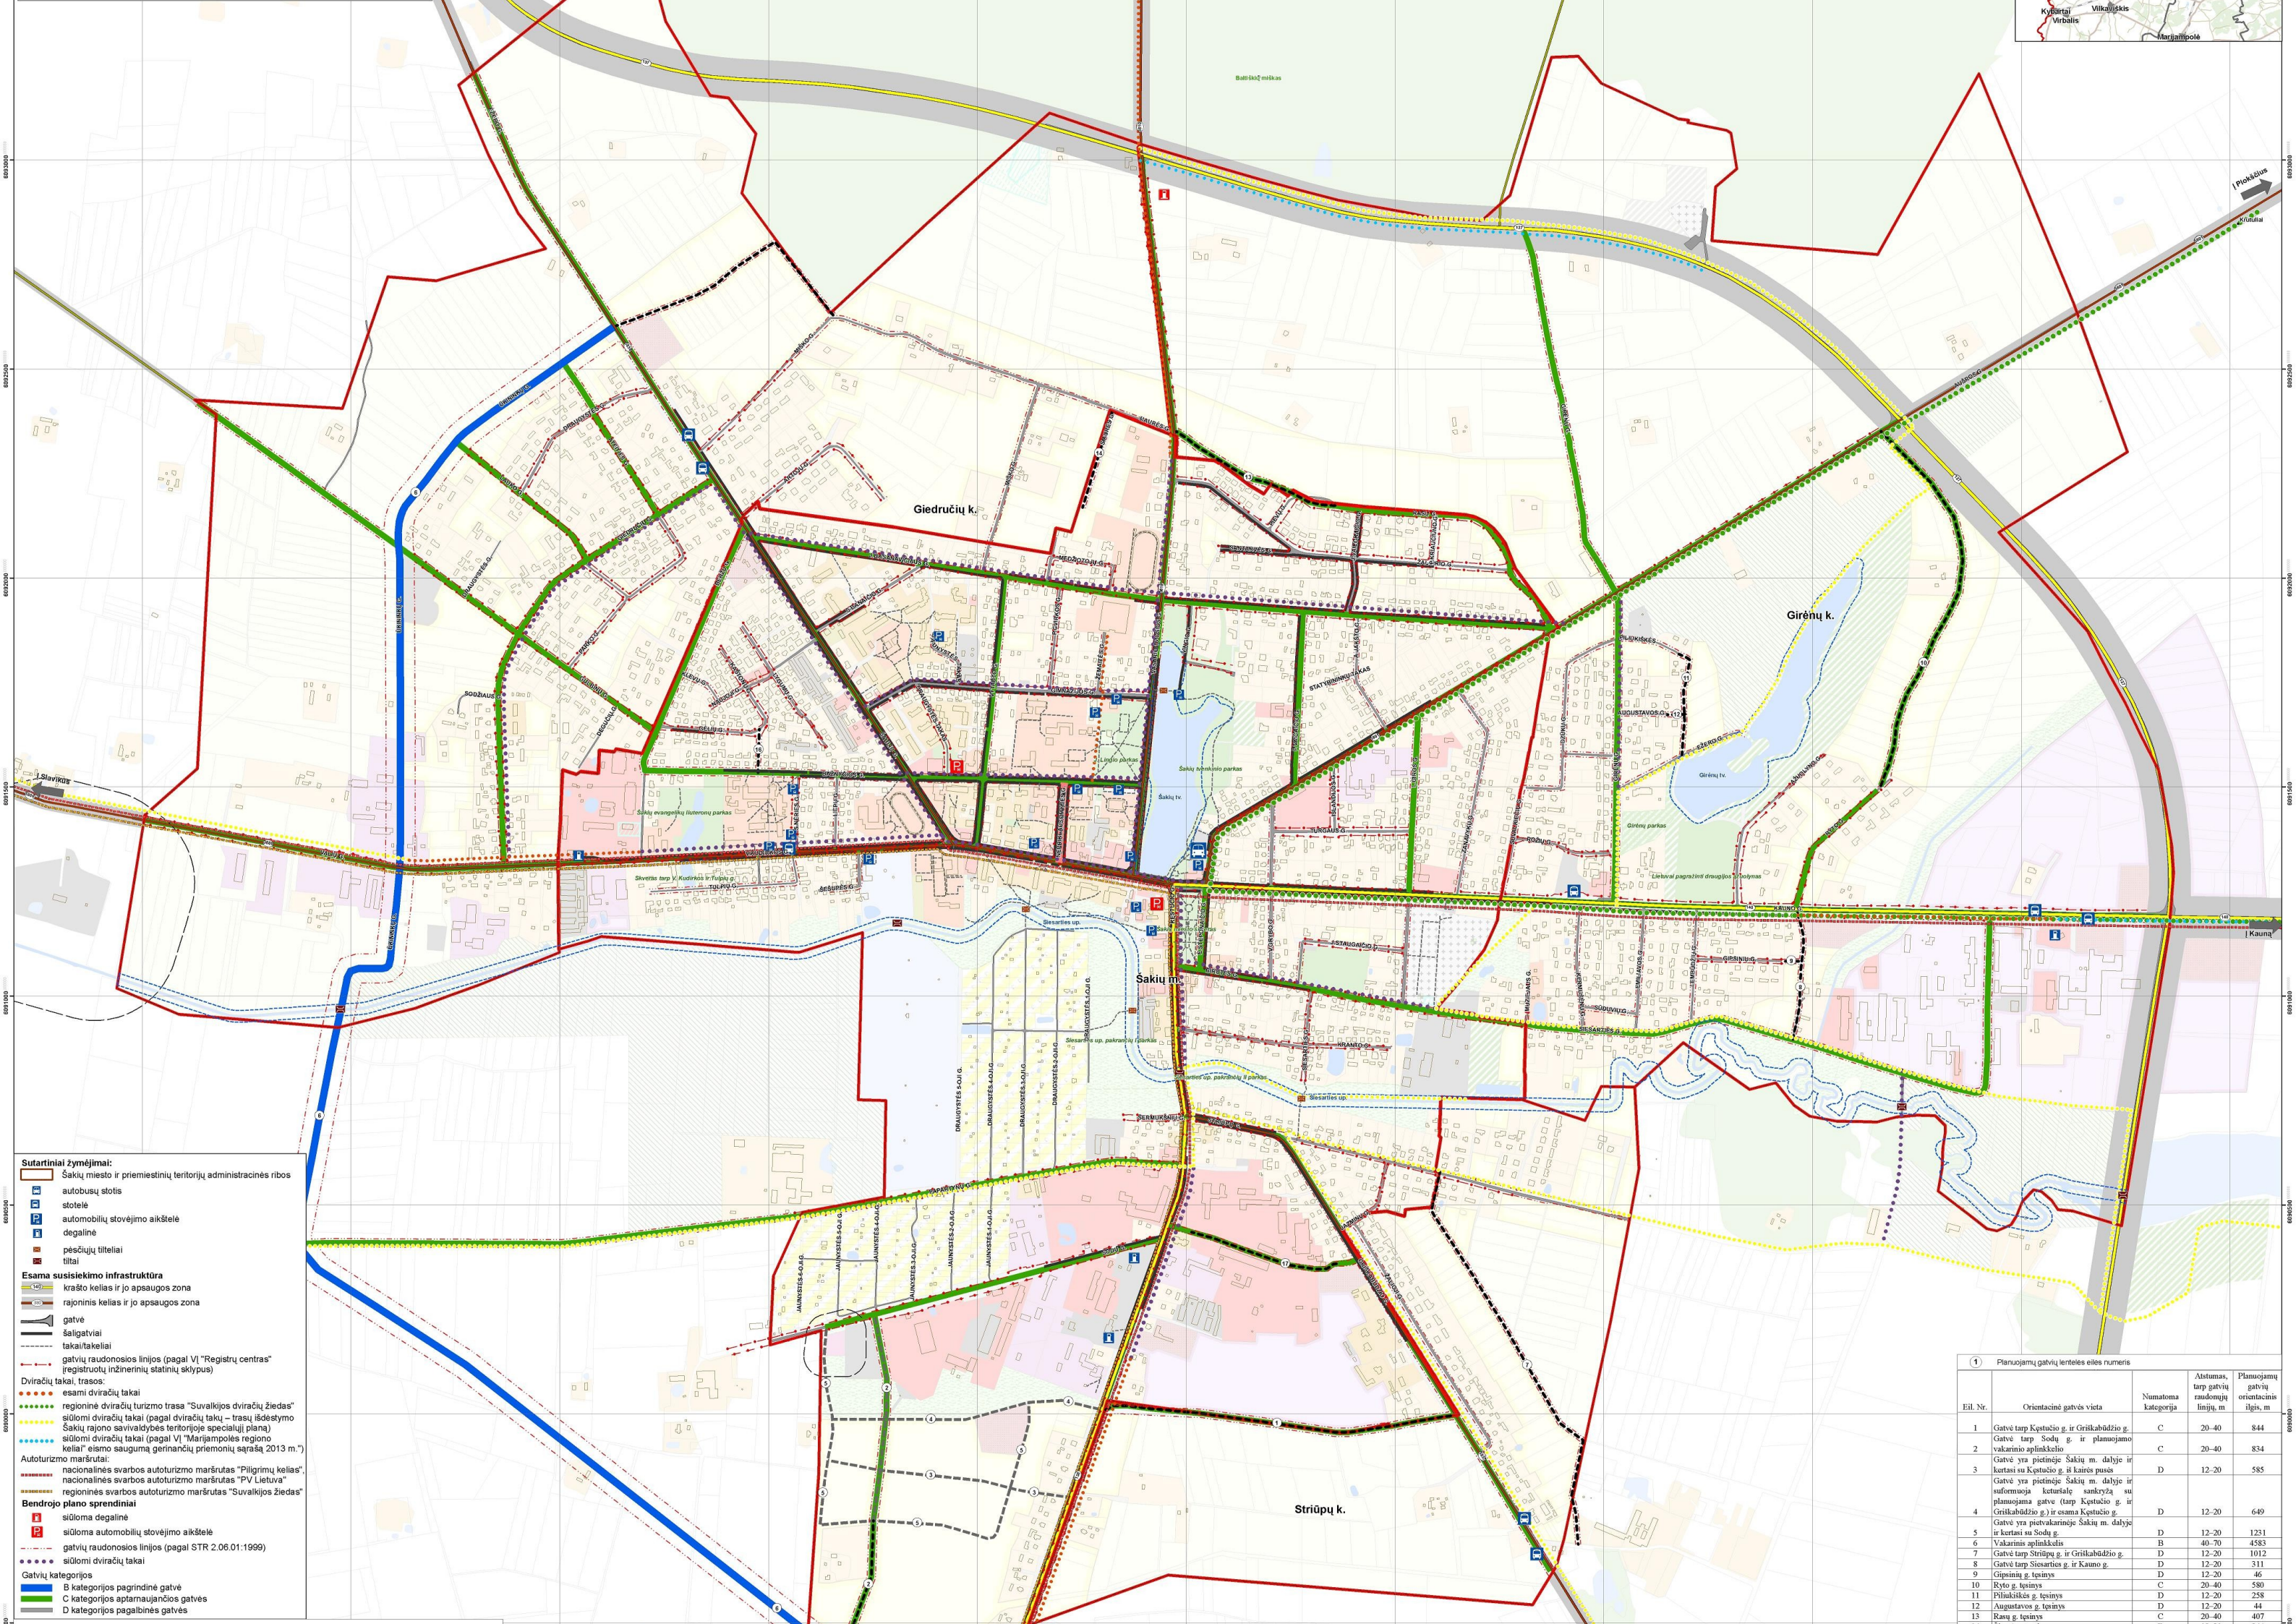

1 Planuojamų gatvių kinties eiles numeris				
Eil. Nr.	Orientacinė gatvės vieta	Numatoma kategorija	Atstumas, tarp gatvių raudonųjų linijų, m	Planuojamų gatvių orientacinis ilgis, m
1	Gatvė tarp Kęstutio g. ir Griškabūdžio g.	C	20-40	844
2	Gatvė tarp Sodų g. ir planuojamo vakarinio aplinkkelio	C	20-40	834
3	Gatvė yra pietinėje Sakių m. dalyje ir kertasi su Kęstutio g. iš kairės pusės	D	12-20	585
4	Gatvė yra pietinėje Sakių m. dalyje ir suformuoja keturialę sankryžą su planuojama gatve tarp Kęstutio g. ir Griškabūdžio g.) ir esama Kęstutio g.	D	12-20	649
5	Gatvė yra pietvakarinėje Sakių m. dalyje ir kertasi su Sodų g.	D	12-20	1231
6	Vakarinis aplinkkelis	B	40-70	4583
7	Gatvė tarp Striūpų g. ir Griškabūdžio g.	D	12-20	1012
8	Gatvė tarp Siesarties g. ir Kauno g.	D	12-20	311
9	Gipinų g. tęsinys	D	12-20	46
10	Ryto g. tęsinys	C	20-40	580
11	Piluliskės g. tęsinys	D	12-20	258
12	Augustavos g. tęsinys	D	12-20	44
13	Rasų g. tęsinys	C	20-40	407