Kuriame Lietuvos ateitį

GRIŠKABŪDŽIO MIESTELIO BENDRASIS PLANAS

SPRENDINIAI

INŽINERINĖS INFRASTRUKTŪROS IR SUSISIEKIMO SISTEMOS BRĖŽINYS

M 1:5 000

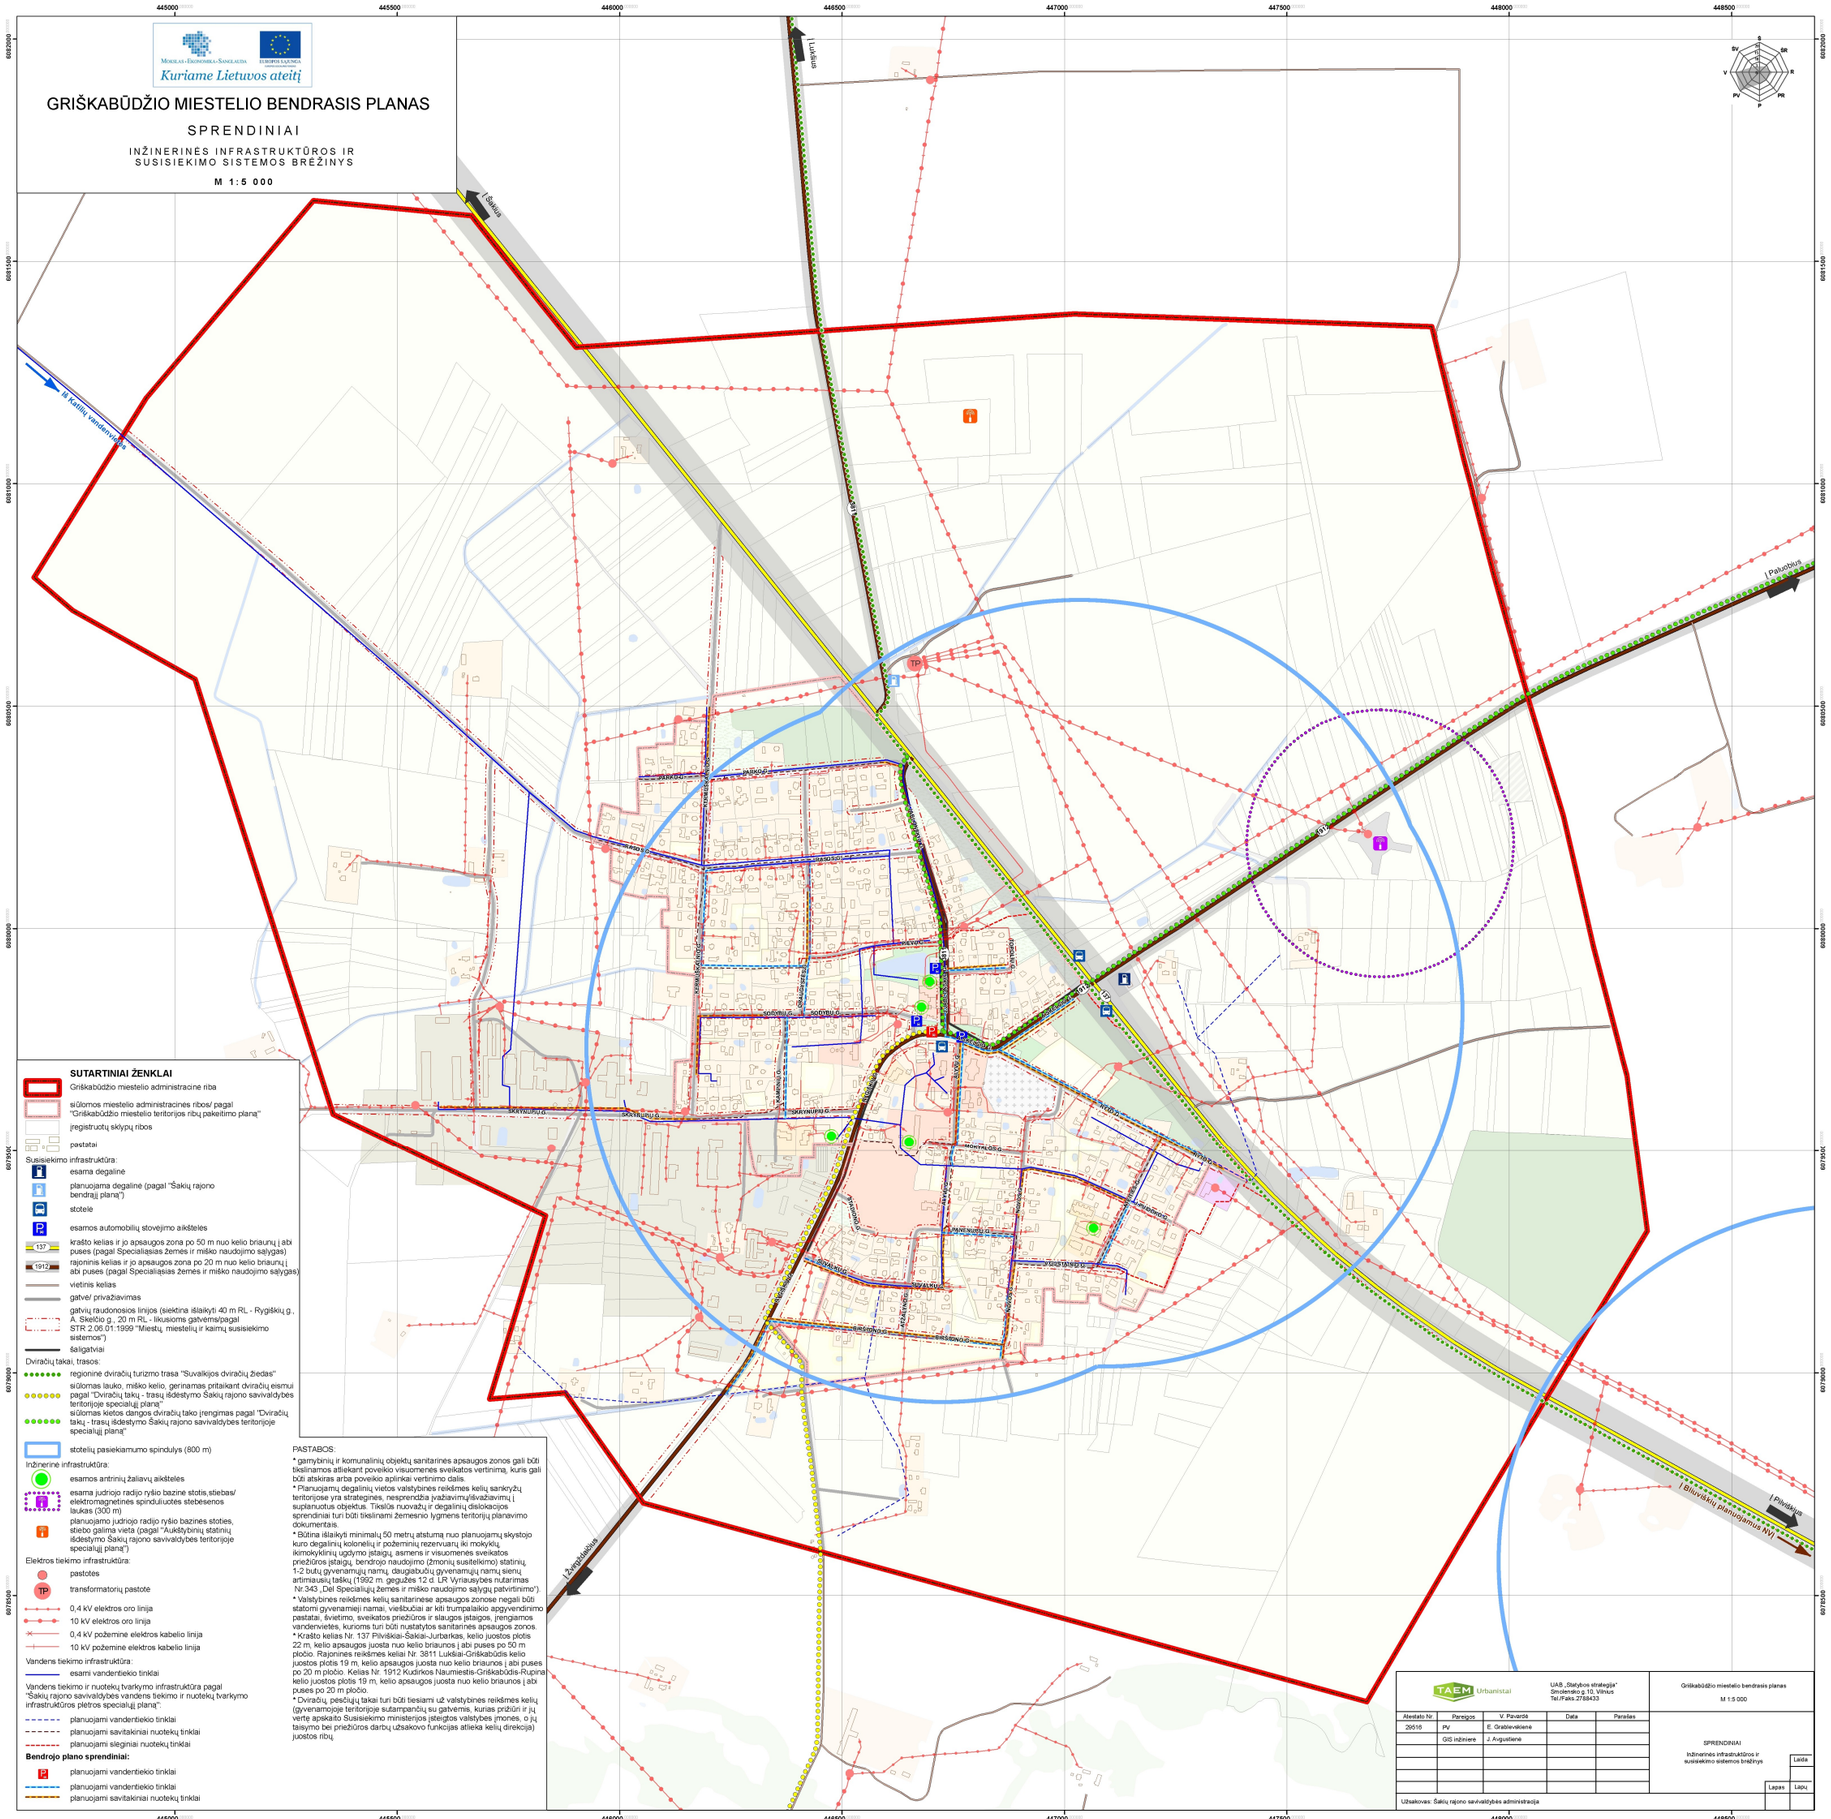

SUTARTINIAI ŽENKLAI

Griškabūdžio miestelio administracine riba

siūlomos miestelio administracines ribos/ pagal "Griškabūdžio miestelio teritorijos ribų pakeitimo planą"

įregistruotų sklypų ribos

pastatai

Susisiekimo infrastruktūra:

esama degalinė

planuojama degalinė (pagal "Šakių rajono bendrąjį planą")

stotelė

esamos automobilių stovėjimo aikštelės

krašto kelias ir jo apsaugos zona po 50 m nuo kelio briaunų į abi puses (pagal Specialiąsias žemės ir miško naudojimo sąlygas)

rajoninis kelias ir jo apsaugos zona po 20 m nuo kelio briaunų į abi puses (pagal Specialiąsias žemės ir miško naudojimo sąlygas)

vietinis kelias

gatvė/ privažiavimas

gatvių raudonosios linijos (siektina išlaikyti 40 m RL - Rygiškių g., A. Skėčio g., 20 m RL - likusioms gatvems/pagal STR 2.06.01:1999 "Miestų, miestelių ir kaimų susisiekimo sistemos")

šaligatviai

Dviračių takai, trasos:

regioninė dviračių turizmo trasa "Suvalkijos dviračių žiedas"

siūlomas lauko, miško kelio, derinamas pritaikant dviračių eismui pagal "Dviračių takų - trasų išdėstymo Šakių rajono savivaldybės teritorijoje specialųjį planą"

siūlomas kietos dangos dviračių tako įrengimas pagal "Dviračių takų - trasų išdėstymo Šakių rajono savivaldybės teritorijoje specialųjį planą"

stotelių pasiekiamumo spindulys (800 m)

Inžinerinė infrastruktūra:

esamos antrinių žaliavų aikštelės

esama judriojo radijo ryšio bazinė stotis,stiebas/ elektromagnetinės spinduliuotės stebėsenos laukas (300 m)

planuojamo judriojo radijo ryšio bazinės stoties, stiebo galima vieta (pagal "Aukštybinių statinių išdėstymo Šakių rajono savivaldybės teritorijoje specialųjį planą")

Elektros tiekimo infrastruktūra:

pastotės

TP transformatorių pastotė

0,4 kV elektros oro linija

10 kV elektros oro linija

0,4 kV požemine elektros kabelio linija

10 kV požemine elektros kabelio linija

Vandens tiekimo infrastruktūra:

esami vandentiekio tinklai

Vandens tiekimo ir nuotekų tvarkymo infrastruktūra pagal "Šakių rajono savivaldybės vandens tiekimo ir nuotekų tvarkymo infrastruktūros plėtros specialųjį planą":

planuojami vandentiekio tinklai

planuojami savitakiniai nuotekų tinklai

planuojami sleiniai nuotekų tinklai

Bendrojo plano sprendiniai:

planuojami vandentiekio tinklai

planuojami vandentiekio tinklai

planuojami savitakiniai nuotekų tinklai

PASTABOS:

* gamybinių ir komunalinių objektų sanitarinės apsaugos zonos gali būti tikslinamos atliekant poveikio visuomenės sveikatos vertinimą, kuris gali būti atskiras arba poveikio aplinkai vertinimo dalis.
* Planuojamų degalinių vietos valstybinės reikšmės kelių sankryžų teritorijose yra strateginės, nesprendžia įvažiavimų/išvažiavimų į suplanuotus objektus. Tikslūs nuovažų ir degalinių dislokacijos sprendiniai turi būti tikslinami žemesnio lygmens teritorijų planavimo dokumentais.
* Būtina išlaikyti minimalų 50 metrų atstumą nuo planuojamų skystojo kuro degalinių kolonėlių ir požeminių rezervuarų iki mokyklų ikimokyklinių ugdymo įstaigų, asmens ir visuomenės sveikatos priežiūros įstaigų, bendrojo naudojimo (žmonių susitelkimo) statinių, 1-2 butų gyvenamųjų namų, daugiabučių gyvenamųjų namų sienų artimiausių taškų (1992 m. gegužės 12 d. LR Vyriausybės nutarimas Nr.343 „Dėl Specialiųjų žemės ir miško naudojimo sąlygų patvirtinimo").
* Valstybinės reikšmės kelių sanitarinėse apsaugos zonose negali būti statomi gyvenamieji namai, viešbučiai ar kiti trumpalaikio apgyvendinimo pastatai, švietimo, sveikatos priežiūros ir slaugos įstaigos, įrengiamos vandenvietės, kuriems turi būti nustatytos sanitarinės apsaugos zonos.
* Krašto kelias Nr. 137 Pilviškiai-Šakiai-Jurbarkas, kelio juostos plotis 22 m, kelio apsaugos juosta nuo kelio briaunos į abi puses po 50 m pločio. Rajoninės reikšmės keliai Nr. 3811 Lukšiai-Griškabūdis kelio juostos plotis 19 m, kelio apsaugos juosta nuo kelio briaunos į abi puses po 20 m pločio. Kelias Nr. 1912 Kudirkos Naumiestis-Griškabūdis-Rupinai kelio juostos plotis 19 m, kelio apsaugos juosta nuo kelio briaunos į abi puses po 20 m pločio.
* Dviračių, pėsčiųjų takai turi būti tiesiami už valstybinės reikšmės kelių (gyvenamojoje teritorijoje sutampančių su gatvėmis, kurias prižiūri ir jų varte apskaito Susisiekimo ministerijos įsteigtos valstybės įmonės, o jų taisymo bei priežiūros darbų užsakovo funkcijas atlieka kelių direkcija) juostos ribų

TAEM Urbanistai	UAB „Statybos strategija" Smolensko g.10, Vilnius Tel./Faks. 2788433				Griškabūdžio miestelio bendrasis planas M 1:5 000
Aleatalo Nr.	Paregos	V. Pavartė	Data	Parašas	SPRENDINIAI Inžinerinės infrastruktūros ir susisiekimo sistemos brėžinys
29516	PV	E. Grabievienė			
	GIS inžinierė	J. Avgustienė			
					Laida
					Lapas / Lapų
Užsakovas: Šakių rajono savivaldybės administracija					