

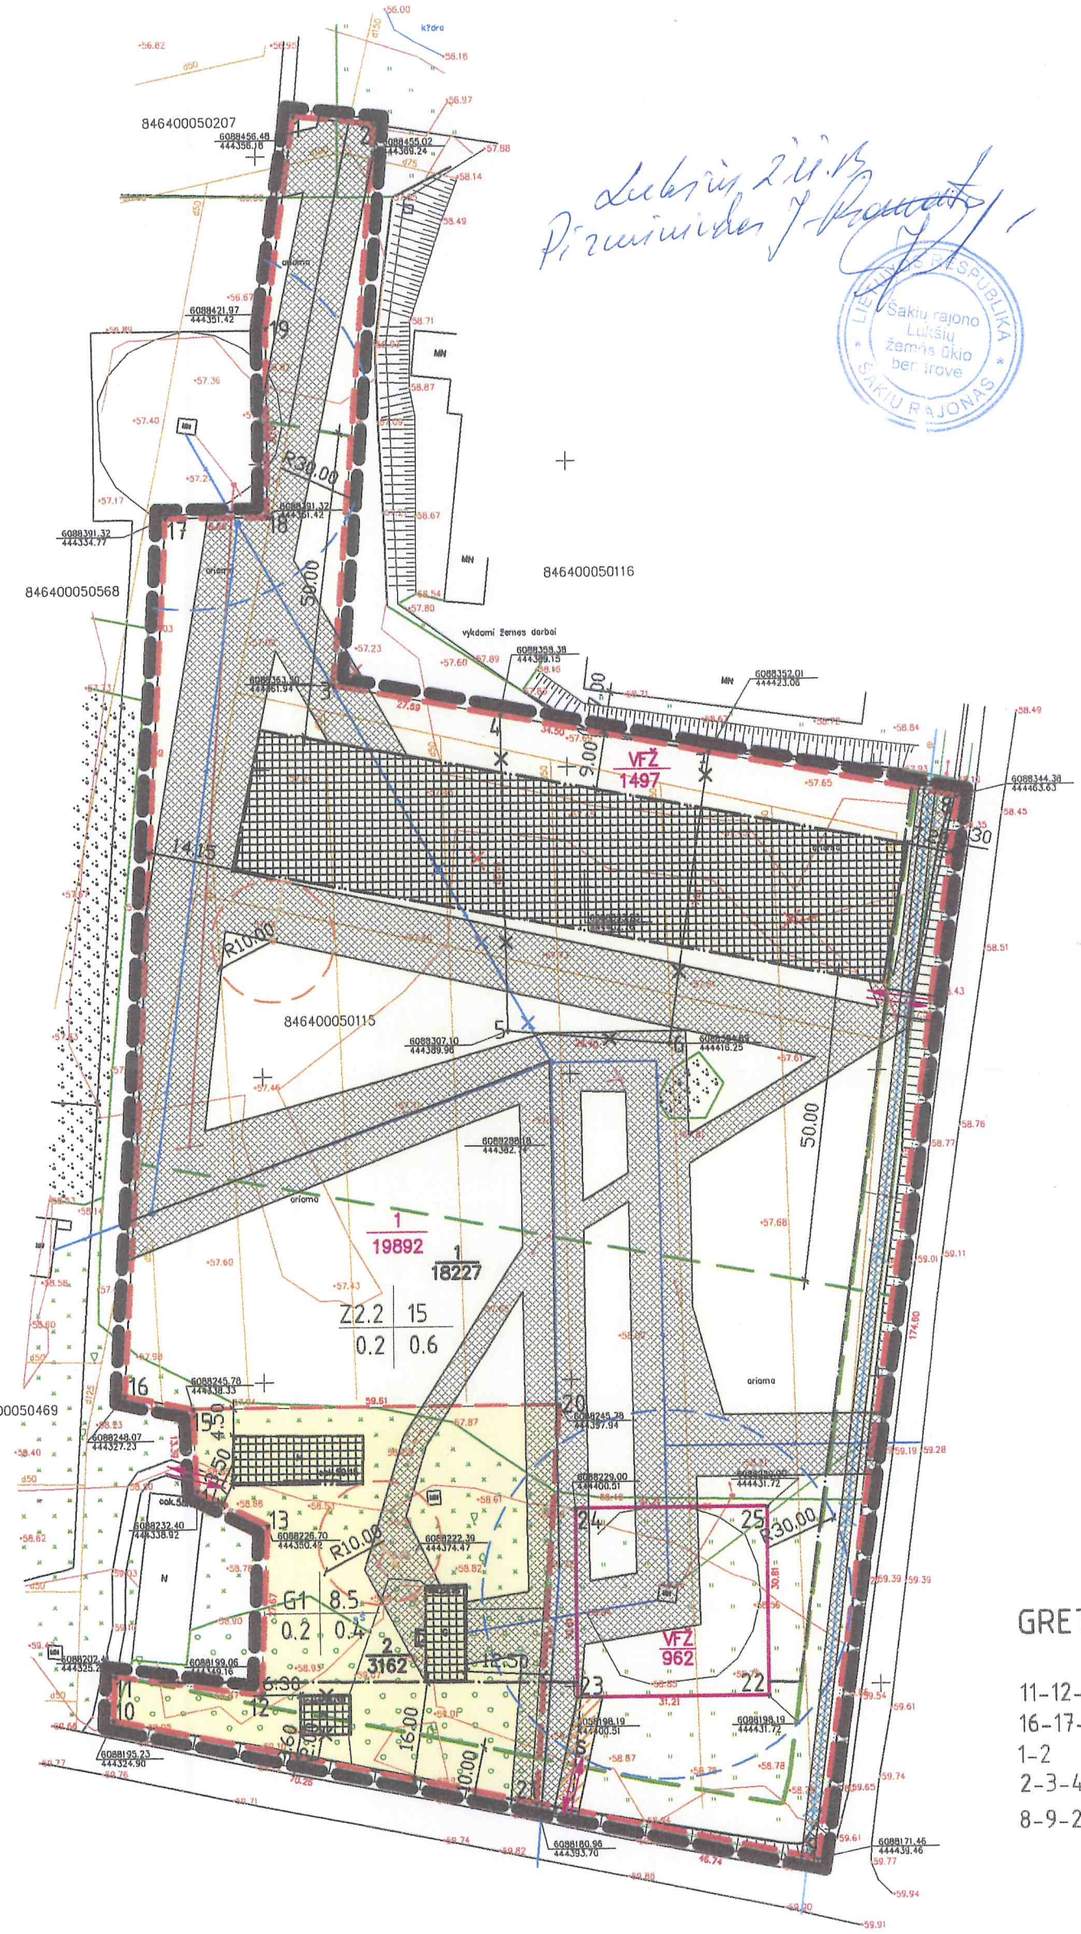

SUTARTINIAI ŽENKLAI:

	SPECIALIZ
	ŠILTNAMI
	GYVENAM
	DETALIOJ
	FORMUOJ
	STATYBO
	STATYBO
	LEIDŽIAM
	INŽINERIN
	NAIKINAM
	RYŠIŲ LIN
	MELIORAC
	ELEKTROS
	VANDENT
	NUOTEKO
	VALYMO
	VANDENV
	SANITARI
	KELIO AP
1	SKLYPŲ
	SERVITUT
	PATEKIM

n ESAMO SKLYPO NU

m SKLYPO PLOTAS m

SUDERINTA NUOLA
STATYBOS KOMIS
2010 11 m
PROTOKOLO NR. 03
KOMISIJOS PIRMININKĖ
VITA VALAITIENĖ

Lukšių ren.
Vidas C

GRETIMYBĖS:

11-12-13-14-15-16	GENOVAITĖ JASAITI
16-17-18-19-1	VALSTYBINIO FOND
1-2	LUKŠIŲ ŽEMĖS ŪKIC
2-3-4-7-8	LUKŠIŲ ŽEMĖS ŪKIC
8-9-21-10-11	VALSTYBINIO FOND

SKLYPŲ SAVININKAI: UAB "LINAS AGR
GRŪDŲ CENTRAS
G. JASAITIENĖ

TVIRTINU PLANAVIMO ORGANIZATORI