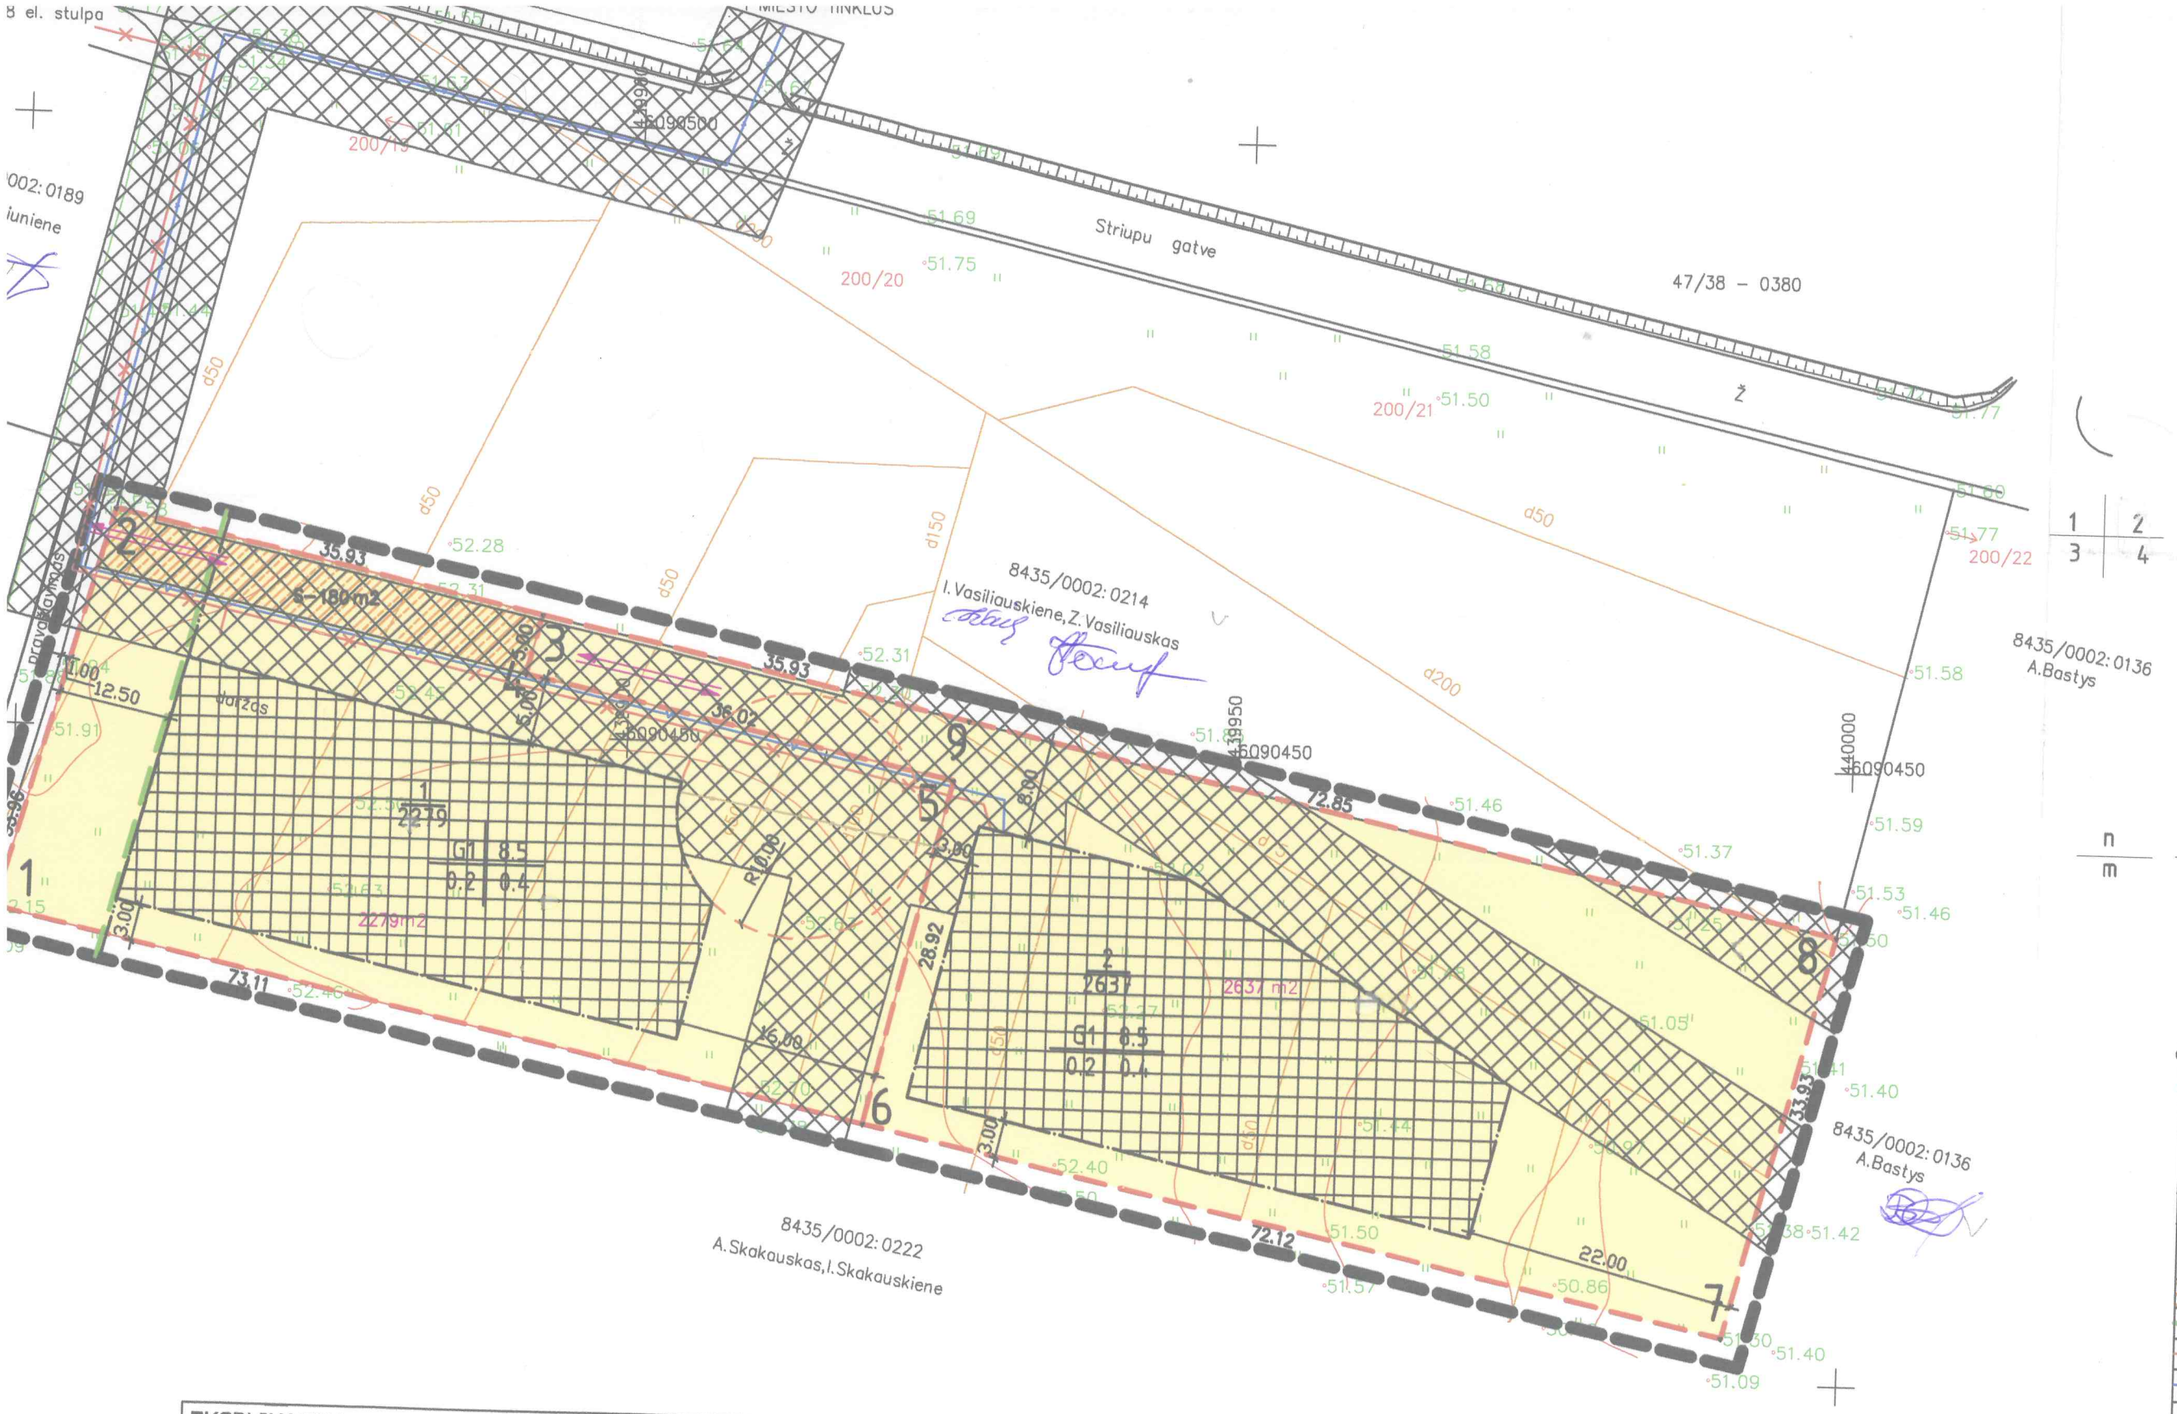

ŽEMĖS PADALINIMO
PASKIRTIES PAKEIT
ŠAKIŲ R. SAV. STRI
ANTANAS ALBREKTA
DIANA ALBREKTIEN

TERITORIJOS TVARKYM

PRIVALOMIEJI:

1. PAGRINDINĖ TIKSLINĖ ŽEMĖS N
   KITOS PASKIRTIES ŽEMĖ, NAU
   TERITORIJOS, NAUDOJIMO PO
   GYVENAMŲJŲ NAMŲ STATYBO
2. LEISTINAS PASTATŲ AUKŠTIS
3. LEISTINAS ŽEMĖS SKLYPO UŽS
4. LEISTINAS ŽEMĖS SKLYPO UŽS

1	2
3	4

n / m — SKLYPO NUMERIS / SKLYPO PLOTAS m²

SUTARTINIAI ŽENKLAI:

- GYVENAMOS
- DETALIOJO P
- FORMUOJAMO
- LEIDŽIAMA U
- INŽINERINIŲ
- STATYBOS P
- STATYBOS L
- SKLYPŲ RIBŲ
- SERVITUTŲ R
- KELIO APSAU
- VALYMO ĮREN
- VANDENTIEKIO
- NUOTEKOS
- ELEKTROS LIN
- PATEKIMAI Į

EKSPLIKACIJA

Sklypo eil. nr. (žymėjimas plane) ir savininkas	Sklypo (jo dalies) kampų pažymėjimas plane	Sklypo (jo dalies) kampų koordinatės x	y	Sklypo plotas (m²)	Pastatai	Privalomieji reikalavimai: Žemės paskirtis; naudimo būdas; pobūdis	Statinių aukštis metrais	Užstatymo tankis	Užstatymo intensyvumas	Pasirinktieji reikalavimai	Žemės sklypo specialiosios naudojimo sąlygos:	Pastabos
1. A.Albrektas D. Albrektienė	1.	6090434.99	439848.68	2279	-	G1 Kitos paskirties žemė, gyvenamosios teritorijos, vienbučių ir dvibučių	8.5	0.2	0.4	-	II; VI; XXI; XLIX kelio servitutas. 180kv m	Keičiama žemė sklypo paskirtis į kitą paskirtį.
	2.	6090467.72	439857.73									
	3.	6090459.97	439892.81									
	4.	6090455.13	439891.57									
	5.	6090447.35	439926.74									
	6.	6090419.21	439920.07									

GRETIMYBĖS:

1-2 VALSTYBINIO FONDO ŽEM