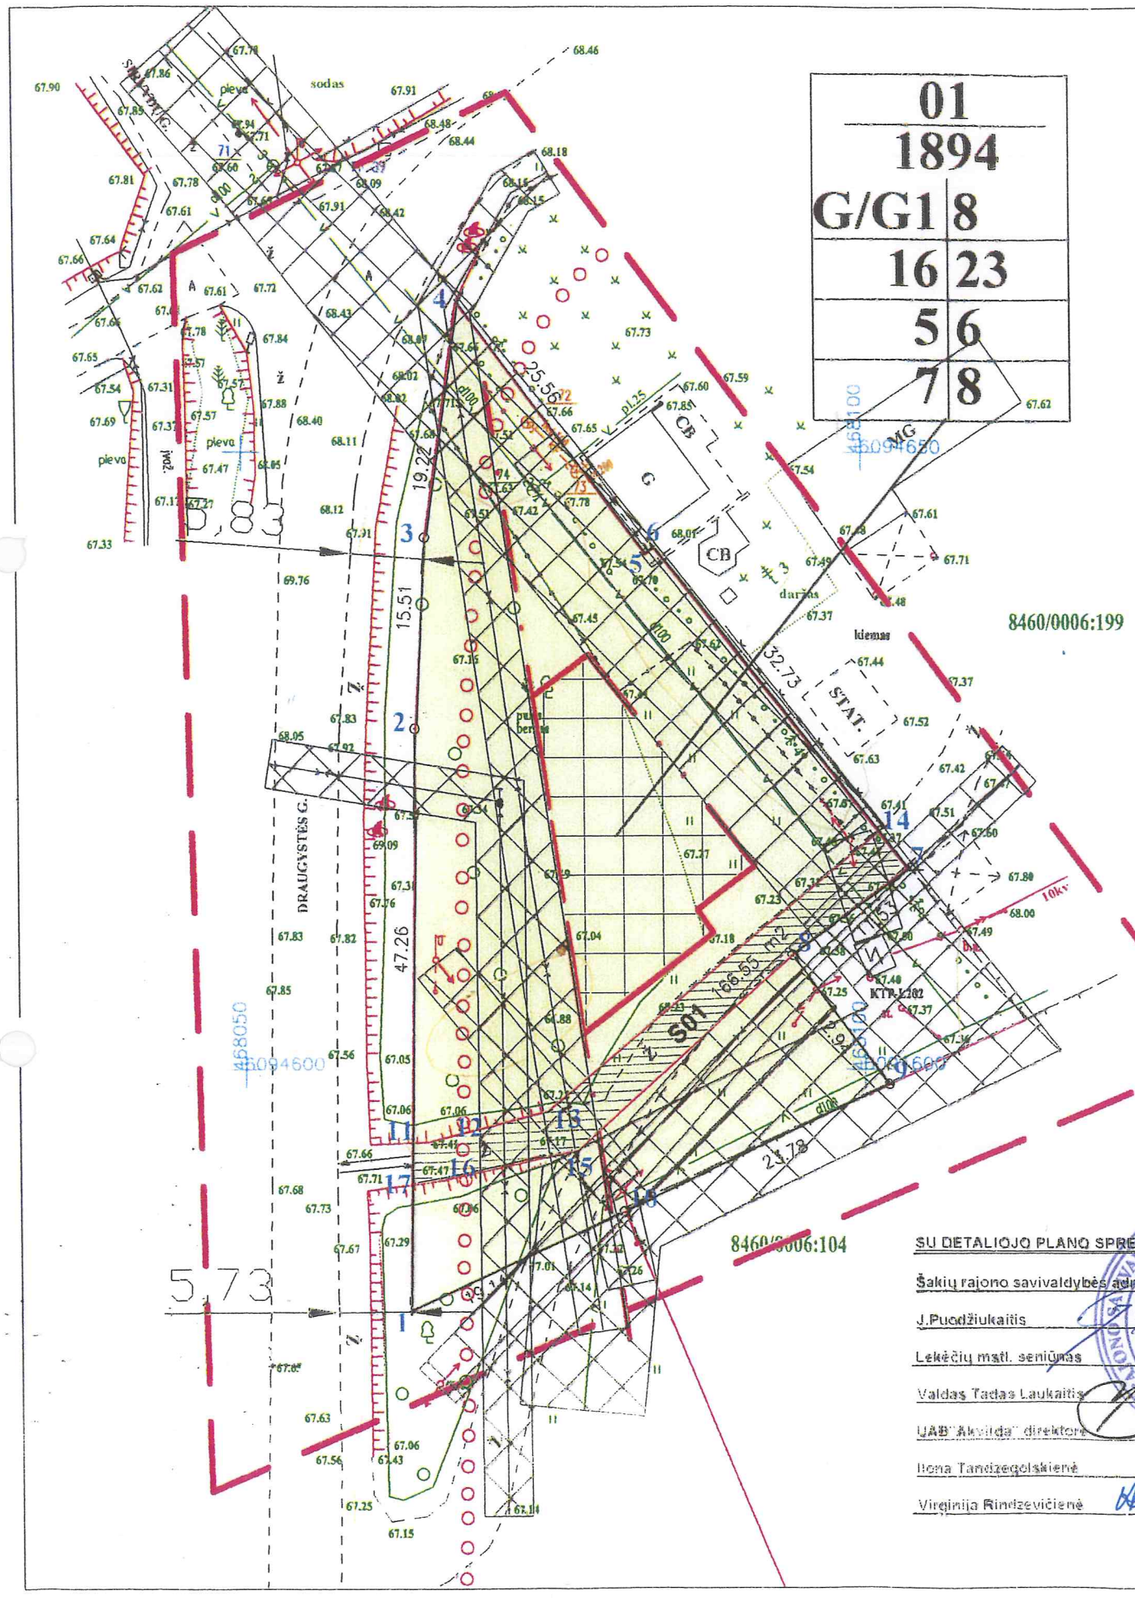

SU DETALIOJO PLANO SPRENDINIAIS SUTINKAME:

Šakių rajono savivaldybės administracijos direktorius

J.Puodžiukaitis

Lekėčių mstl. seniūnas

Valdas Tadas Laukaitis

UAB "Akvilda" direktorė

Ilona Tanizegolskienė

Virginija Rindzevičienė

SUFORMUOTŲ SKLYPŲ SĄRAŠAS IR JIEMS NUSTATOMŲ TERITORIJOS TVARKYMO REŽIMO REGLAMENTŲ LENTELĖ

Sklypo (jo dalies) Nr.	Sklypo kampų pažymėjimas plane	Sklypo kampų koordinatės		Sklypo (jo dalies) plotas m²	Privalomieji reikalavimai				Spec. žemės naudojimo sąlygos					Žemės sklypų adresai ir naudotojai	
		X	Y	Suformuotų žemės sklypų plotai (m²)	Žemės sklypo naudojimo būdas (pobūdis)	Statinių aukštų skaičius (nuo-iki)	Užstatymo tankis	Užstatymo intensyvumas	I. Ryšių linijų apsaugos zonos	II. Kelių apsaugos zonos	VI. Elektros linijų apsaugos zonos	XXVII. Saugotini želdiniai, augalijos re miško žemėje	XLIX. Vandentiekio, ketaus ir fekalinės kanalizacijos linkiu ir renginiai apsaugos zonos	Suteikiamas arba paliekamas adresas	Suformuotų žemės sklypų naudotojai
01	1	6094580.40	468063.20	1894	G/G1	8	16	23	450	332	360	617	340	Lekėčių mstl. ,Draugystės g	Valstybinio žemės fondo žemė
	2	6094627.65	468063.95												
	3	6094643.13	468064.85												
	4	6094662.17	468067.48												
	5	6094641.59	468082.63												
	6	6094642.12	468083.31												
	7	6094616.30	468103.42												
	8	6094609.27	468094.28												
	9	6094598.85	468101.95												
	10	6094588.52	468080.53												
	1	6094580.40	468063.20												
	Centro koordinatė	6094618.64	468080.28												
S01	11	6094594.14	468063.42	166.55											
	12	6094594.19	468064.67												
	13	6094596.65	468074.32												
	14	6094619.21	468101.15												
	7	6094616.30	468103.42												
	8	6094609.27	469094.28												
	15	6094593.51	468076.78												
	16	6094591.11	468065.90												
	17	6094590.76	468063.36												

SUTARTINIAI REGLAMENTŲ ŽYMĖJIMAI:

- kadastrinių sklypų ribos
- statybos linija
- formuojamų sklypų ribos
- įvažiavimas , išvažiavimas
- serviutо galiojimo zonos
- detaliojo plano galiojimo ribos
- statybos riba
- statomų statinių zona
- susisiekimo ir inžinerinių tinklų kolidorių ribos
- naikinama sklypo riba
- nuotekų tinklai
- vandentiekio tinklai
- drenažo linijų tinklai
- elektros tinklų kabelis
- elektros tinklų oro linija
- kelių apsaugos zonos
- saugotini želdiniai

TERITORIJOS TVARKYMO REŽIMO ŠABLONAS:

n	
m	
1	2
3	4
5	6
7	8

n - žemės sklypo eilės numeris;
m - žemės sklypo plotas, m²;
1 - žemės sklypo naudojimo būdas (pobūdis);
2 - maksimalus pastatų aukštingumas (metrais);
3 - maksimalus užstatymo tankumo indeksas;
4 - maksimalus užstatymo intensyvumo indeksas;
5 - statinio statybos zona;
6 - komunalinių ar vietinių inžinerinių tinklų, ir pastatų šildymo sistemų prijungimo sąlygos;
7 - susisiekimo organizavimas;
8 - servitutai.

GRETIMYBĖS:

4-5-6-7 V. Rindzevičienės namų valdos žemės sklypa
7-8-9 Valstybinės žemės fondas
9-10 UAB"Akvilda"
10-1-2-3-4 Valstybinės žemės fondas

ŠTAISYMU TIKRI
J. Vaičiūnas
PARAŠAS (PAVARDĖ)

Teritorijų detaliojo plano, statinio projektinė, techninės ir techninės priežiūros vadovo, viešosios paskirties, gamybos bei statinių grupės
JUOZAS VAIČIŪNAS
Kvalifikacijos atestatas Nr. 5997

LIETUVOS RESPUBLIKA
Uždaroji akcinė bendrovė
"ŠAKIŲ ARCHIPROJEKTAS"
ŠAKIŲ RAJONAS

UAB"ŠAKIŲ ARCHIPROJEKTAS"

Projektas:ŽEMĖS SKLYPO RIBŲ SUFORMAVIMO IR TERITORIJOS TVARKYMO REŽIMO NUSTATYMO ŠAKIŲ RAONO SAVIVALDYBĖS LEKĖČIŲ MSTL.,DRAUGYSTĖS G DETALUSIS PLANAS

	Pareigos	V. Pavardė	Parašas	Data
	Direktorius	J.Vaičiūnas		2011
5997	Projektuotojas	J.Vaičiūnas		2011
	Architektas	T.Matyšiūnienė		2011

Brėžinio pavadinimas:
ŽEMĖS SKLYPO RIBŲ SUFORMAVIMO IR TERITORIJOS TVARKYMO REŽIMO NUSTATYMO BRĖŽINYS

Planavimo organizatorius Šakių raj.savivaldybės administracijos direktorius J.Puodžiukaitis
Planuojama teritorija Lekėčių mstl.Draugystės g

Plotas, ha	Masteliis	Formatas	Lapas	La
0,19	1:500	A3	1	0