ŽEMĖS PADALINIMO IR PASKIRTIES PAKEITIMO DETALUSIS PLANAS

ŠAKIŲ R. SAV. STRIŪPŲ K.

ZIGMAS VASILIAUSKAS

IRENA VASILIAUSKIENĖ

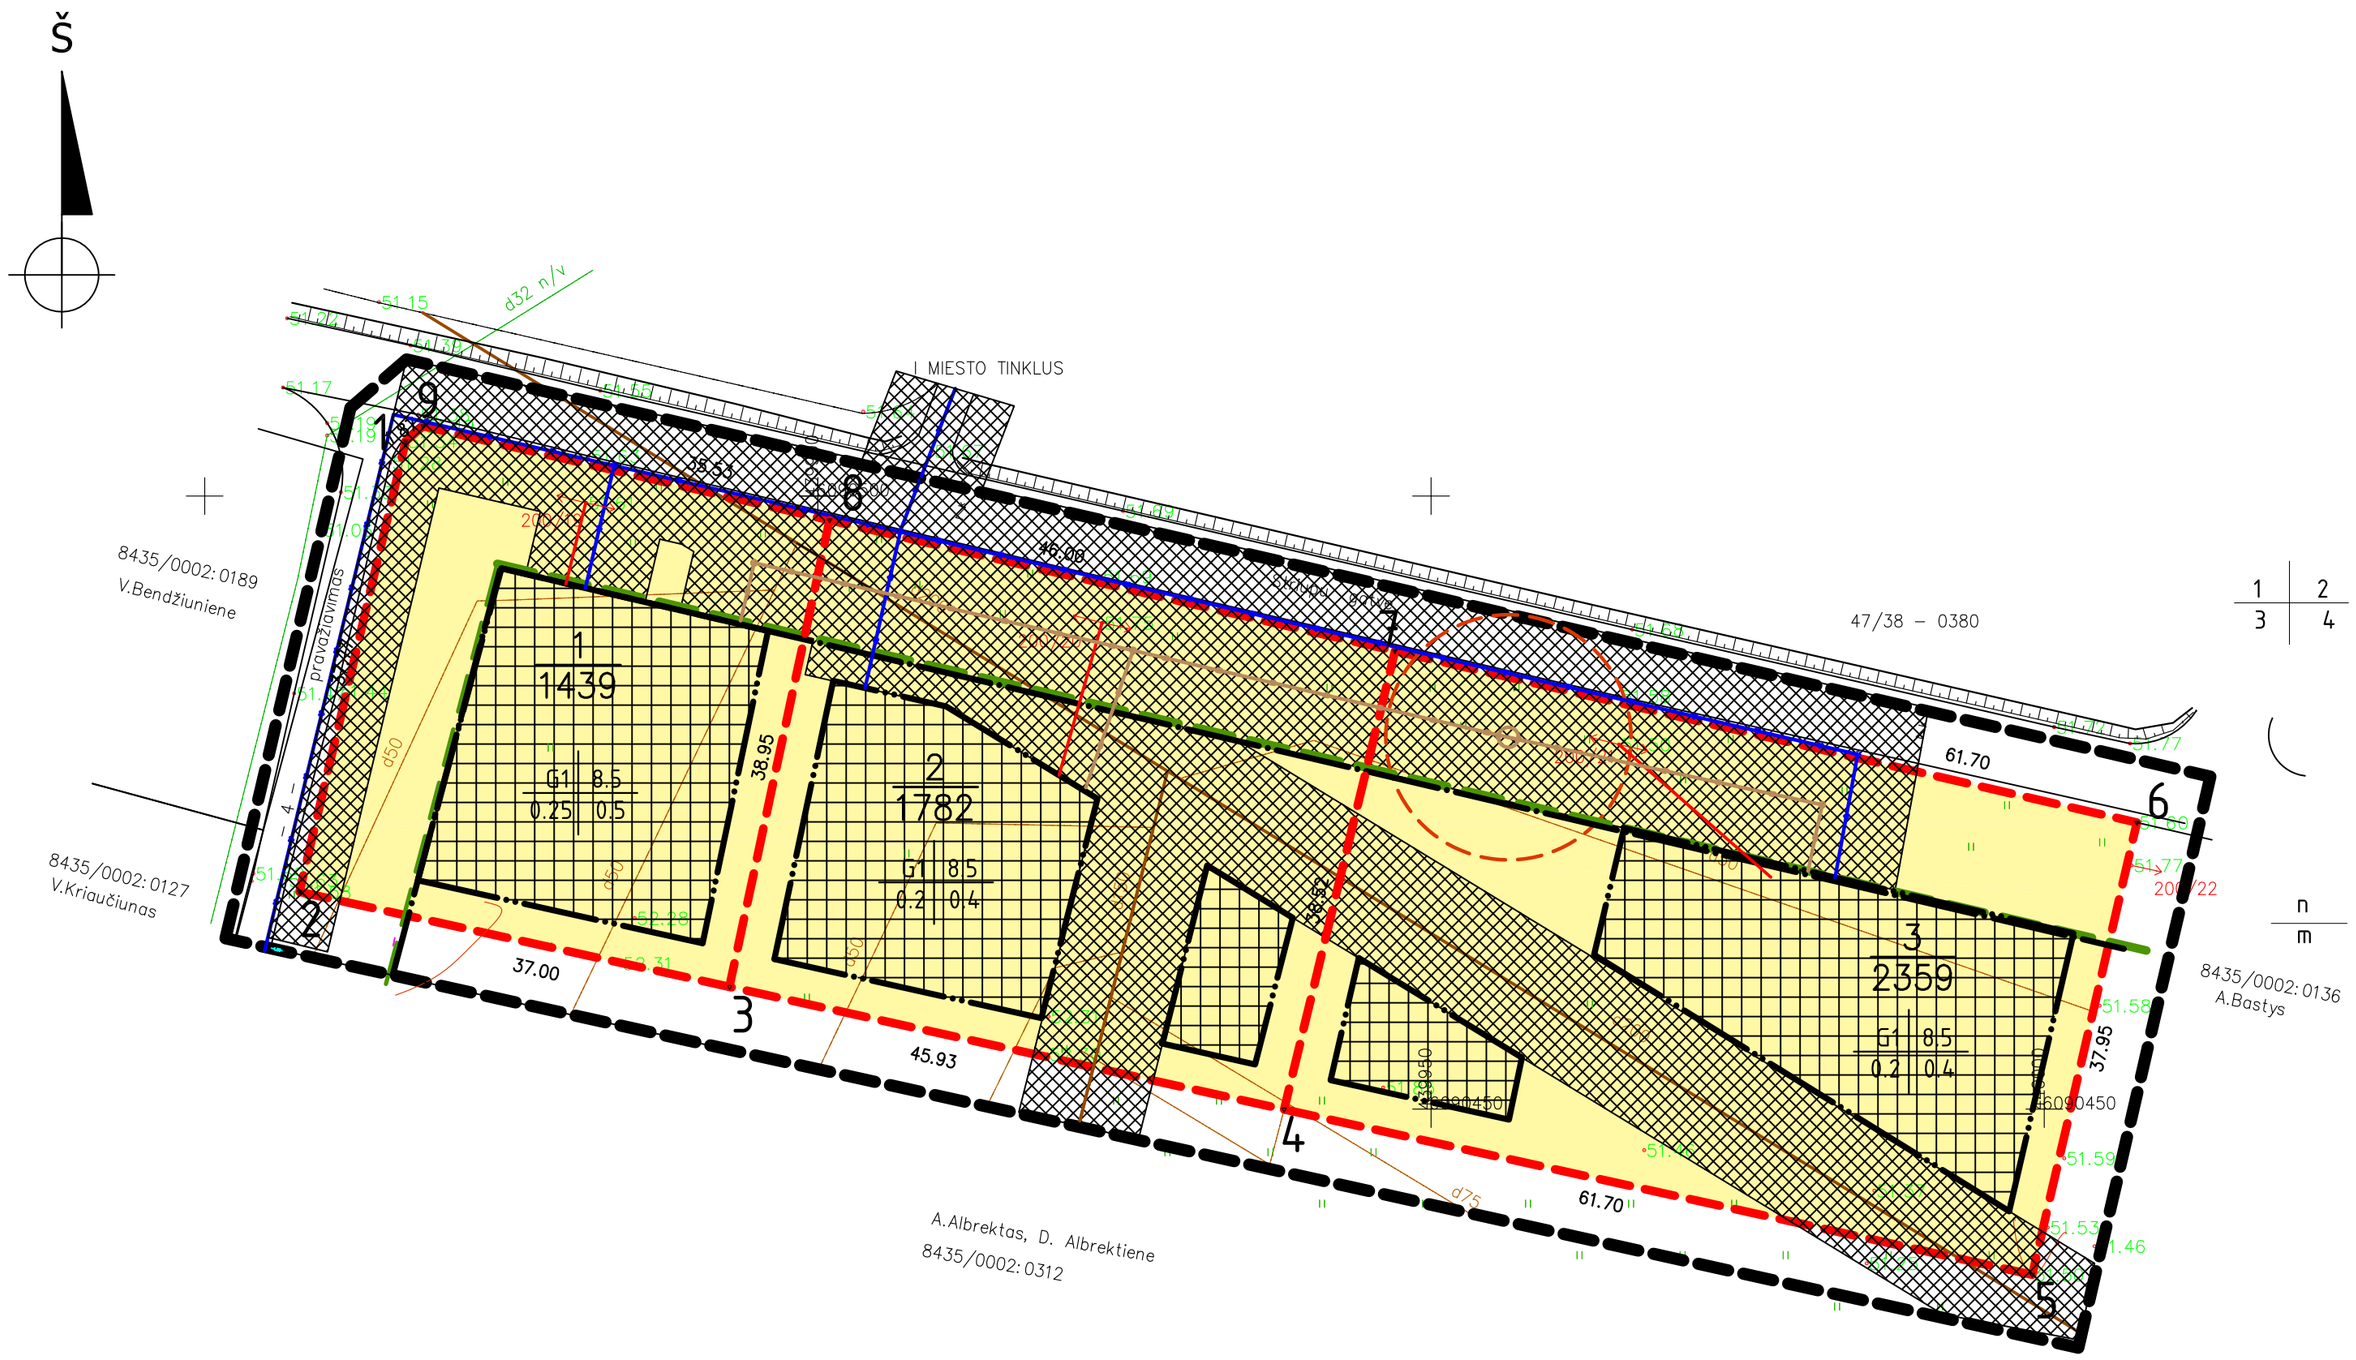

n — SKLYPO NUMERIS

m — SKLYPO PLOTAS m²

TERITORIJOS TVARKYMO REŽIMO REIKALAVIMAI:

PRIVALOMIEJI:

1. KONKRETUS TERITORIJOS NAUDOJIMO TIPAS- KITOS PASKIRTIES ŽEMĖ, NAUDOJIMO BŪDAS- GYVENAMOSIOS TERITORIJOS
   POBŪDIS - VIENBUČIŲ IR DVIBUČIŲ GYVENAMŲJŲ PASTATŲ STATYBOS UŽSTATYMO TIPAS - G1
2. LEISTINAS PASTATŲ AUKŠTIS
3. LEISTINAS ŽEMĖS SKLYPO UŽSTATYMO TANKUMAS
4. LEISTINAS ŽEMĖS SKLYPO UŽSTATYMO INTENSYVUMAS

SUTARTINIAI ŽENKLAI:

	GYVENAMOSIOS TERITORIJOS (G1)
	DETALIOJO PLANO GALIOJIMO RIBA
	FORMUOJAMO SKLYPO RIBOS
	UŽSTATYMO ZONA
	INŽINERINIŲ TINKLŲ APSAUGOS ZONA
	STATYBOS RIBA
	STATYBOS LINIJA
1•	SKLYPŲ RIBŲ KAMPŲ KOORDINATĖS
	PATEKIMAI Į SKLYPĄ
	KELIO APSAUGOS ZONA 10m
	VALYMO ĮRENGINIŲ APSAUGOS ZONA
	VANDENTIEKIO ĮVADAS
	NUOTEKOS
	ELEKTROS LINIJA
	MELIORACIJOS RINKTUVAI

DETALIOJO PLANO TERITORIJOS TVARKYMO REŽIMO PAGRINDINIŲ SPRENDINIŲ APRAŠOMOJI LENTELĖ

Sklypo (jo dalies) Nr.	Sklypo (jo dalies) kampų pažymėjimas plane	Sklypo (jo dalies) kampų koordinatės x	Sklypo (jo dalies) kampų koordinatės y	Sklypo (jo dalies) plotas m²	Privalomieji reikalavimai: konkretus teritorijos naudojimo tipas	galimi žemės sklypo naudojimo būdai (pobūdžiai)	statinio aukštis: nuo žemės paviršiaus, m	statinio aukštis: didžiausias leistinas, m	statinio aukštis: iki karnizo, m	užstatymo tankumas	užstatymo intensyvumas	užstatymo tipas	servitutai	Kiti: statinių aukštų skaičius (nuo-iki)	statinių paskirtys	papildomi reikalavimai
1.	1.	6090504.42	439866.46	1439	kitos paskirties žemė	gyvenamosios teritorijos, vienbučių ir dvibučių gyvenamųjų pastatų statybos	8.5	60.40	8.5	0.25	0.5	G1	nėra	1-2	gyvenamoji ir pagalbinio ūkio	II; VI; XXI; XLIX
	2.	6090467.72	439857.73													
	3.	6090459.73	439893.86													
	8.	6090497.70	439902.54													
	9.	6090505.69	439867.92													
	centro	6090483.08	439880.68													
2.	3.	6090459.73	439893.86	1782			8.5	60.40	8.5	0.2	0.4	G1	nėra	1-2	gyvenamoji ir pagalbinio ūkio	II; VI; XXI; XLIX
	4.	6090449.81	439938.77													
	7.	6090487.36	439947.36													
	8.	6090497.70	439902.54													
	centro	6090473.62	439920.76													
3.	4.	6090449.81	439938.77	2359			8.5	60.40	8.5	0.2	0.4	G1	nėra	1-2	gyvenamoji ir pagalbinio ūkio	II; VI; XXI; XLIX
	5.	6090436.49	439999.02													
	6.	6090473.48	440007.48													
	7.	6090487.36	439947.36													
	centro	6090461.73	439973.38													

GRETIMYBĖS:

9-8-7-6	VALSTYBINIO FONDO ŽEMĖ- VIETINĖS REIKŠMĖS KELIAS
6-5	A. BASTYS
5-4-3-2	A. ALBREKTAS, D. ALBREKTIENĖ
2-1-9	VALSTYBINIO FONDO ŽEMĖ- PRAVAŽIAVIMO KELIUKAS

PRITARIU:_____

ADRESAS: ŠAKIŲ R. SAV. STRIŪPŲ K.					
UŽSAKOVAS: ZIGMAS VASILIAUSKAS, IRENA VASILIAUSKIENĖ					
OBJEKTAS: DETALUSIS PLANAS					
BRĖŽINYS: PAGRINDINIS BRĖŽINYS					
Pareigos	Vardas, Pavardė	Verslo liudijimo Nr.	Parašas	Data	Projekto Nr.
Arch.	T. VAIKASAS B Nr. 0022614	Nr.LE137503-1		2011	TV_46
Pr. vad.	J. VAIČIŪNAS	8897		2011	