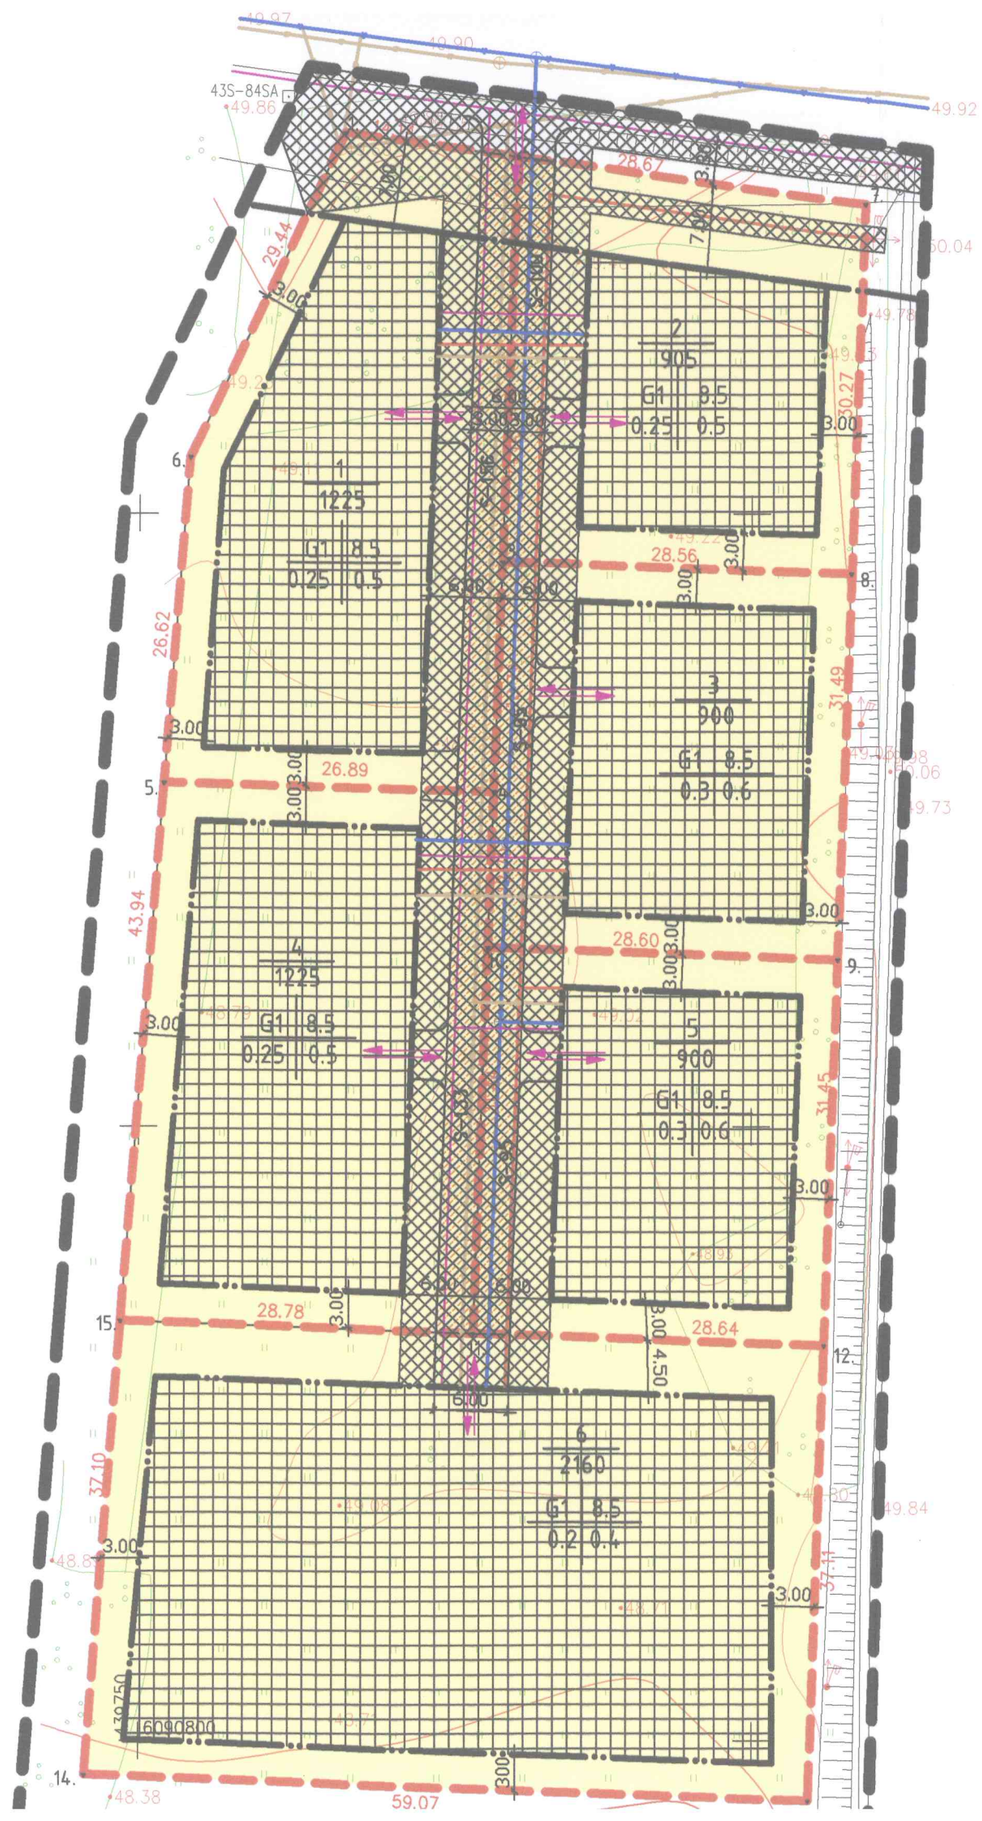


	FORMUOJAMŲ SKLYPŲ RIBOS
	UŽSTATYMO ZONA
	INŽINERINIŲ TINKLŲ APSAUGOS ZONA
	STATYBOS RIBA
	STATYBOS LINIJA
1•	SKLYPŲ RIBŲ KAMPŲ KOORDINATĖS
	PATEKIMAI Į SKLYPUS
	ELEKTROS LINIJA
	NUOTEKOS
	VANDENTIEKIO LINIJA
	SERVITUTAI
	RYŠIŲ LINIJA

n — SKLYPO NUMERIS
m — SKLYPO PLOTAS m²

SUDERINTA NUOLATINĖJE STATYBOS KOMISIJOJE
2021 04 mėn. 15 d.
PROTOKOLO NR. 016
KOMISIJOS PIRMININKĖ
VITA VALAITIENĖ

ŠAKIAI, BIRUT
KRISTINA BAK

TERITORIJOS TV

1	2
3	4

PRIVALOMIEJI:
1. KONKRETUS TERITOR
   NAUDOJIMO BŪDAS-
   POBŪDIS - VIENBUČI
   UŽSTATYMO TIPAS
2. LEISTINAS PASTATŲ
3. LEISTINAS ŽEMĖS S
4. LEISTINAS ŽEMĖS S

DETALIOJO PLANO TERITORIJOS TVARKYMO REŽIMO PAGRINDINIŲ SPREND

Sklypo (jo dalies) Nr.	Sklypo (jo dalies) kampų pažymėjimas plane	Sklypo (jo dalies) kampų koordinatės x	Sklypo (jo dalies) kampų koordinatės y	Sklypo (jo dalies) plotas m²	Privalomieji reikalavimai: konkretus teritorijos naudojimo tipas	Privalomieji reikalavimai: galimi žemės sklypo naudojimo būdai (pobūdžiai)	Privalomieji reikalavimai: statinio aukšt: nuo žemės paviršiaus, m	Privalomieji reikalavimai: statinio aukšt: altitudė m
1.	1.	6090931.10	439766.79	1225	kitos paskirties žemė	gyvenamosios teritorijos, vienbučių ir dvibučių gyvenamųjų pastatų statybos	8.5	57.62
	2.	6090929.18	439780.80					
	3.	6090896.04	439779.59					
	4.	6090877.26	439778.90					
	5.	6090877.98	439752.02					
	6.	6090904.52	439754.13					
	centro	6090903.21	439768.75					
2.	2.	6090929.18	439780.80	905			8.5	57.60
	7.	6090925.28	439809.20					
	8.	6090895.03	439808.13					
	3.	6090896.04	439779.59					
	centro	6090912.32	439794.44					
3.	3.	6090896.04	439779.59	900			8.5	57.10
	8.	6090895.03	439808.13					
	9.	6090863.56	439807.02					
	10.	6090864.57	439779.44					
	4.	6090449.81	439938.77					
	centro	6090880.47	439795.11					
4.	5.	6090877.98	439752.02	1225			8.5	57.30
	4.	6090877.26	439778.90					
	10.	6090864.57	439779.44					
	11.	6090833.15	439777.28					
	15.	6090834.18	439748.52					
	centro	6090855.41	439764.88					
5.	10.	6090864.57	439779.44	900			8.5	57.50
	9.	6090863.56	439807.02					
	12.	6090832.13	439805.90					
	11.	6090833.15	439777.28					
	centro	6090847.44	439792.52					
6.	15.	6090834.18	439748.52	2160			8.5	57.60
	11.	6090833.15	439777.28					
	12.	6090832.13	439805.90					