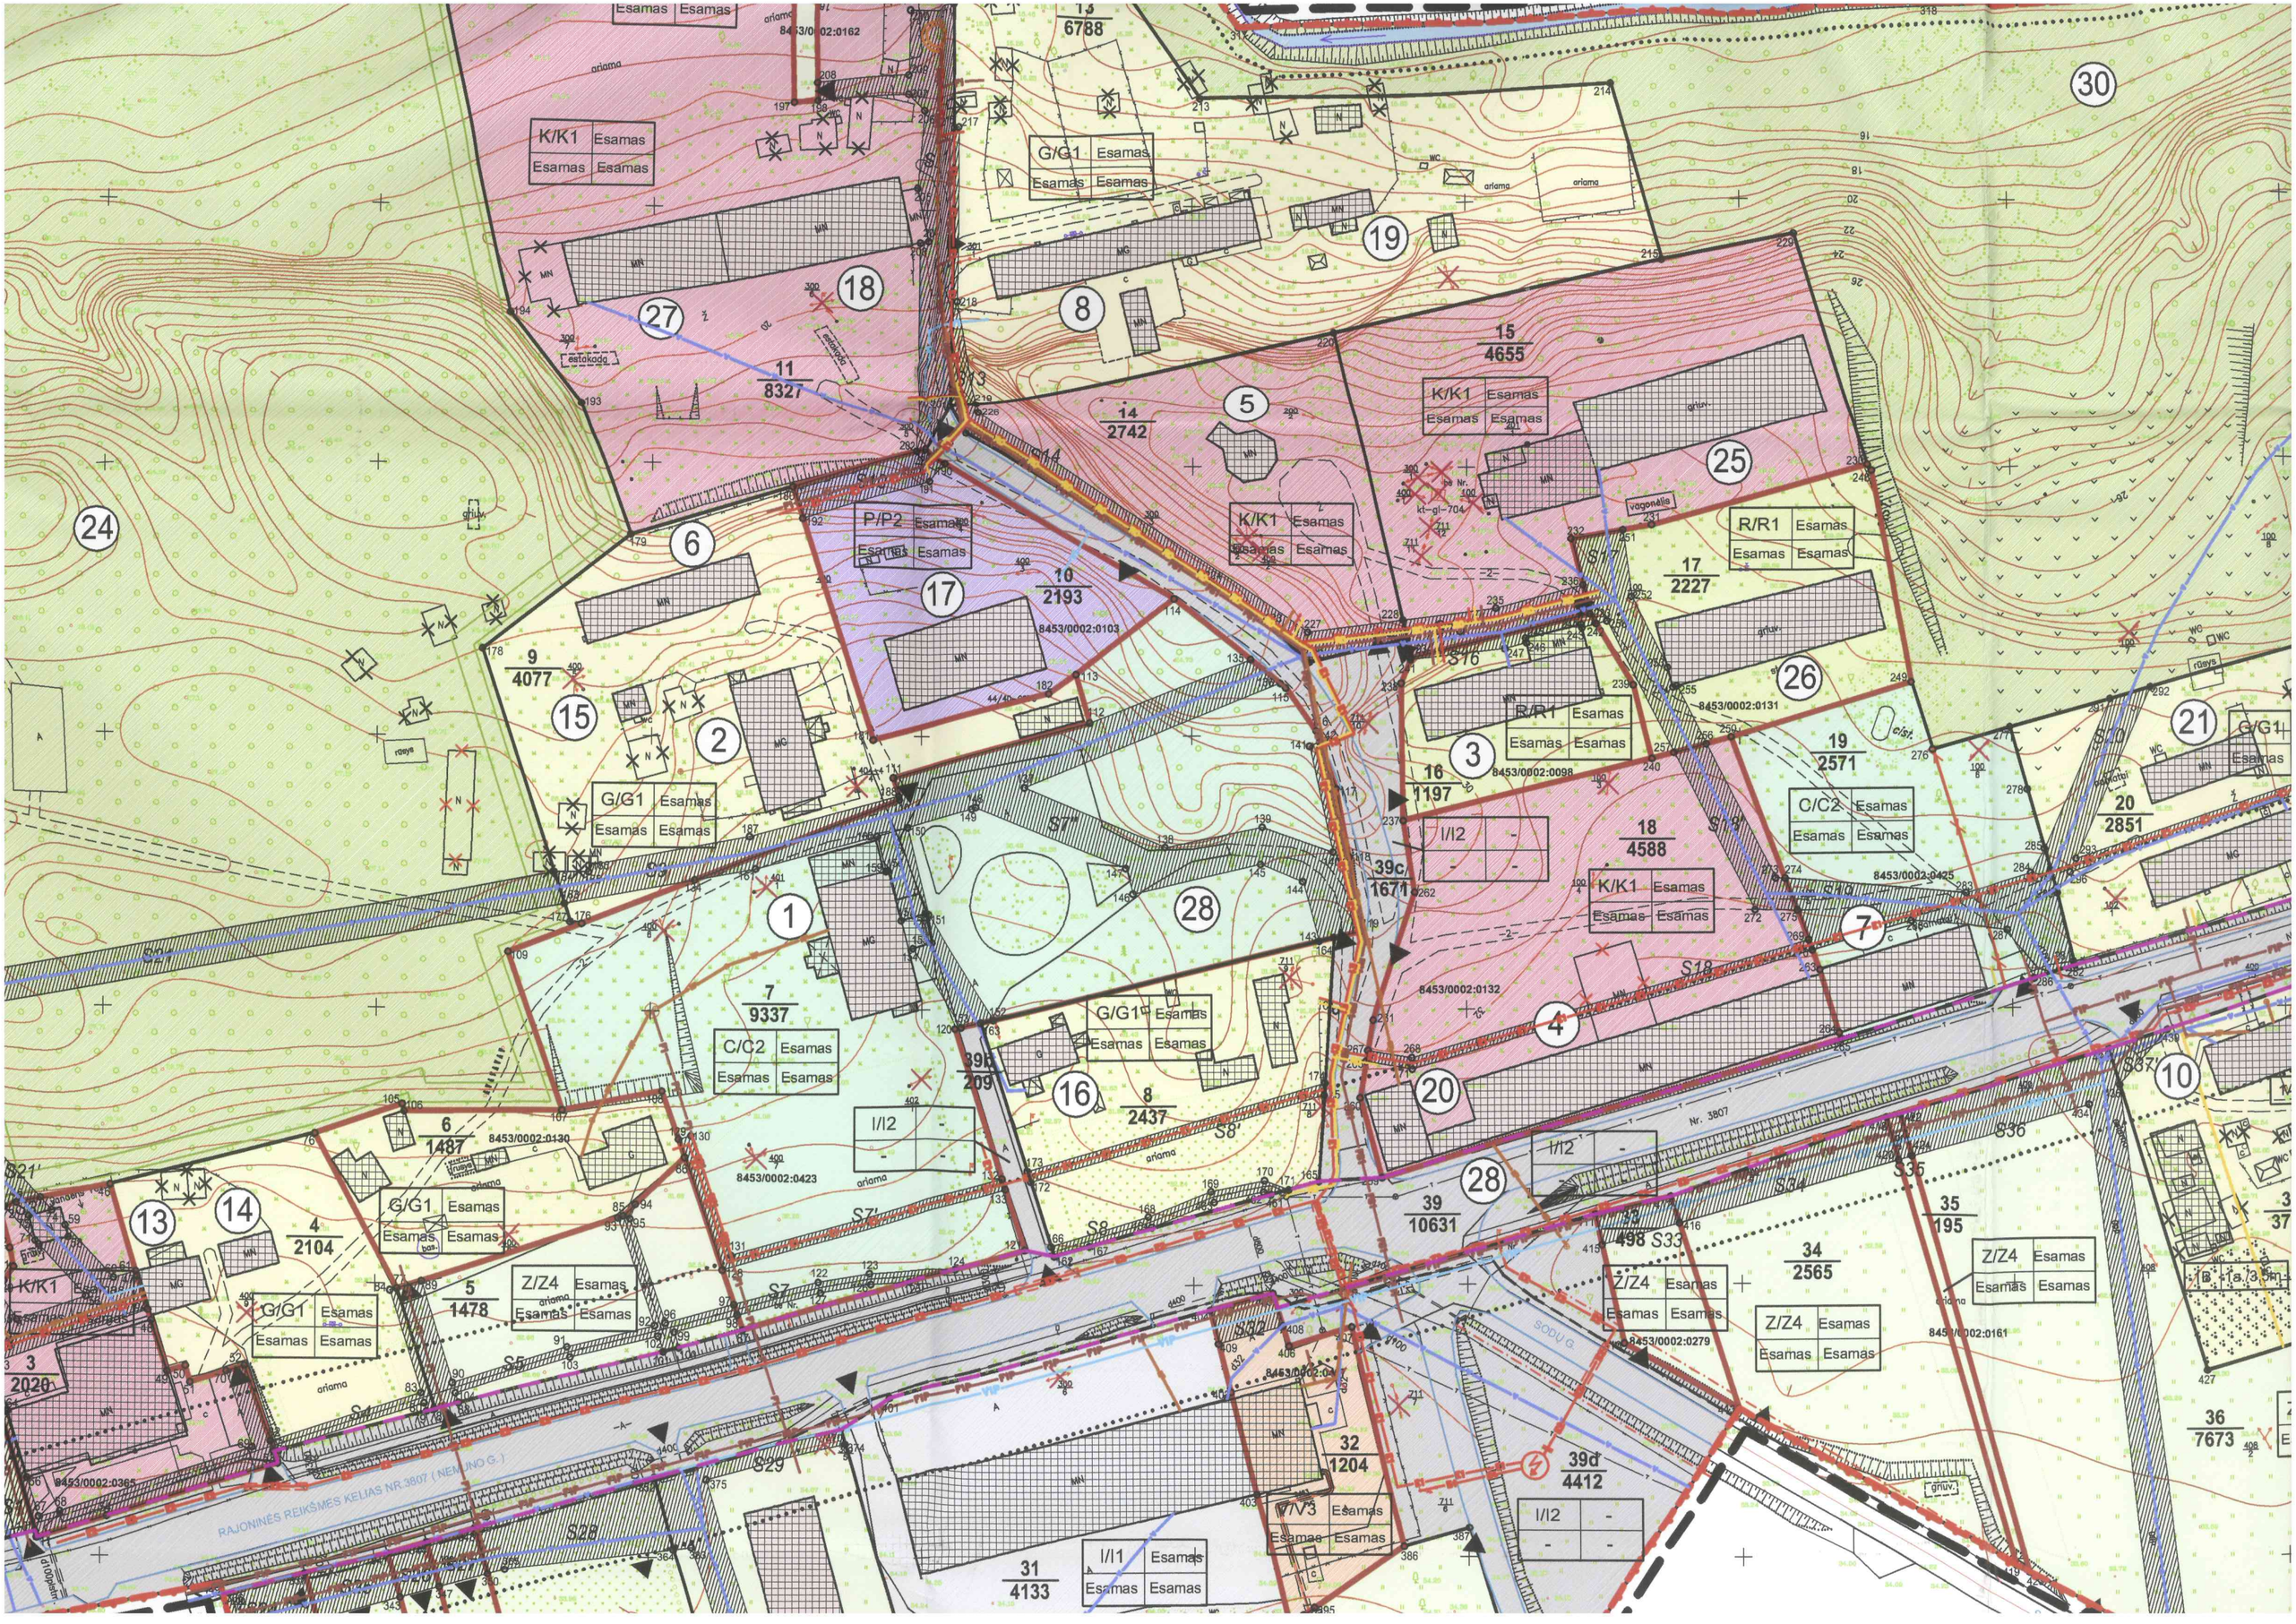

K/K1 Esamas
G/G1 Esamas
P/P2 Esamas
R/R1 Esamas
C/C2 Esamas
Z/Z4 Esamas
I/I2
I/I1
V/V3
8453/0002:0162
8453/0002:0103
8453/0002:0098
8453/0002:0131
8453/0002:0132
8453/0002:0425
8453/0002:0130
8453/0002:0423
8453/0002:0279
8453/0002:0161
8453/0002:0365
RAJONINĖS REIKŠMĖS KELIAS NR.3807 (NEMUNO G.)
Nr. 3807