

ZEMĖS SKLYPO PASKIRTIES PAKEITIMO DETALUSIS PLANAS


BALTRUŠIŲ K. ŠAKIŲ R. SAV.

ARTŪRAS URBANAVIČIUS

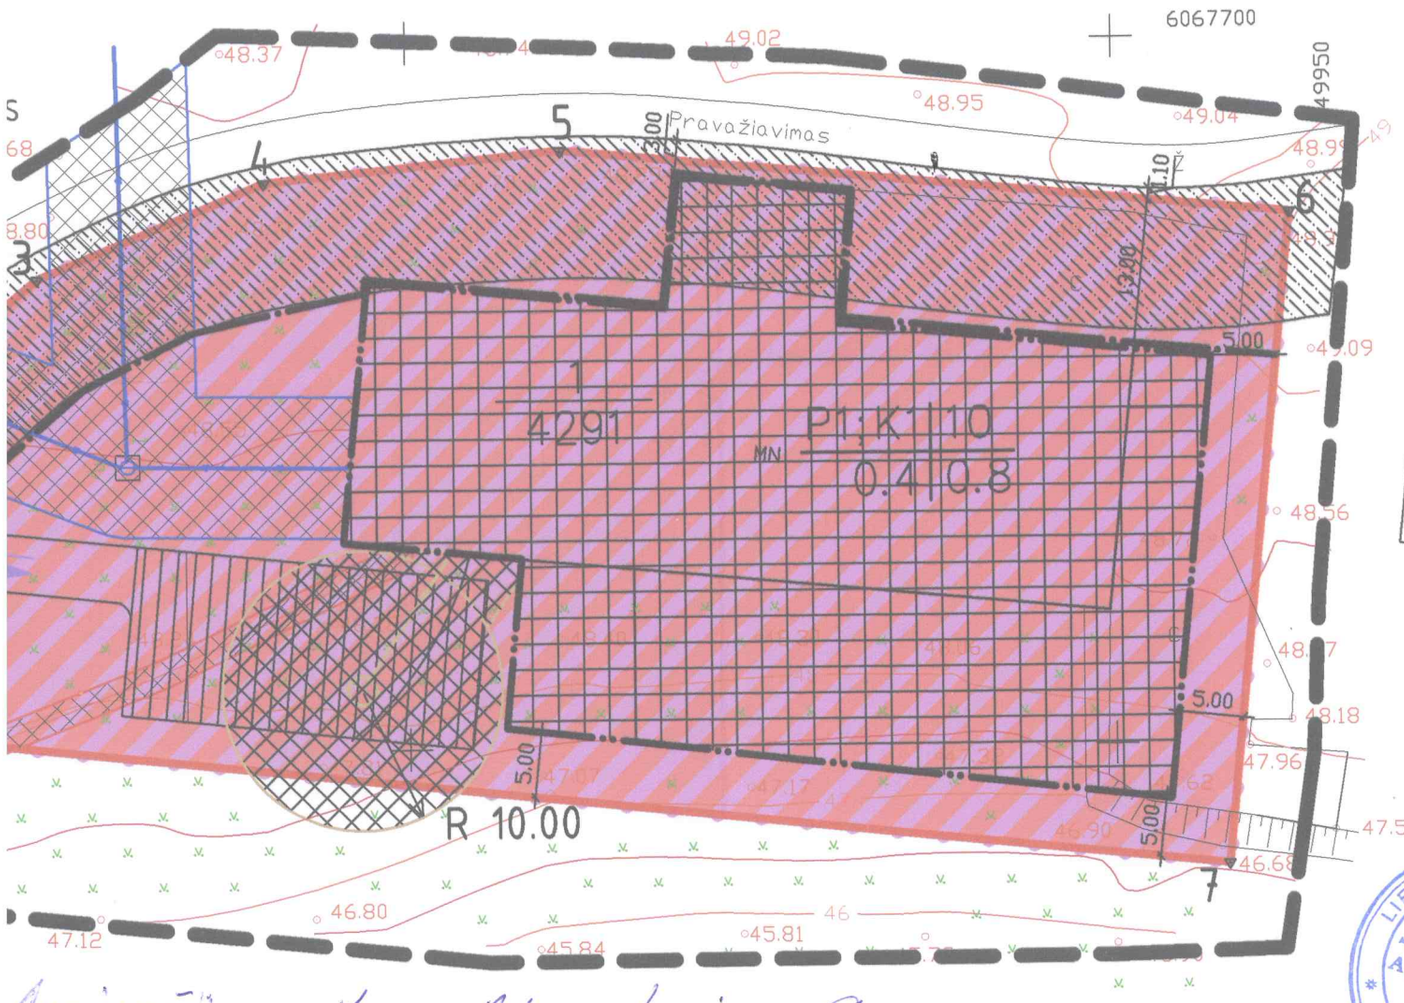

Susipažinau Irena Adomaitienė

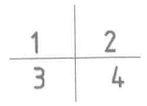

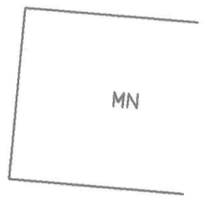

TERITORIJOS TVARKYMO REŽIMO REIKALAVIMAI:

PRIVALOMIEJI:

1. KONKRETUS TERITORIJOS NAUDOJIMO TIPAS- KITOS PASKIRTIES ŽEM
   NAUDOJIMO BŪDAS- PRAMONĖS IR SANDĖLIAVIMO OBJEKTŲ TERITORI
   KOMERCINĖS PASKIRTIES OBJEKTŲ TERITORIJOS
   POBŪDIS - PRAMONĖS IR SANDĖLIAVIMO ĮMONIŲ STATYBOS,
   PREKYBOS, PASLAUGŲ IR PRAMOGŲ OBJEKTŲ STATYBOS
   UŽSTATYMO TIPAS - P1; K1
2. LEISTINAS PASTATŲ AUKŠTIS
3. LEISTINAS ŽEMĖS SKLYPO UŽSTATYMO TANKUMAS
4. LEISTINAS ŽEMĖS SKLYPO UŽSTATYMO INTENSYVUMAS

n / m — SKLYPO NUMERIS / SKLYPO PLOTAS m²

SUDERINTA NUOLATI
STATYBOS KOMISIJ
2011 05 mėn.
PROTOKOLO NR. 023
KOMISIJOS PIRMININKĖ
VITA VALAITIENĖ

Suderinta!

LIETUVOS ŽEMĖS ŪKIO L. STONKUVIENĖS AGROSERVISO ĮMONĖ ŠAKIAI

PLANO TERITORIJOS TVARKYMO REŽIMO PAGRINDINIŲ SPRENDINIŲ APRAŠOMOJI LENTELĖ

ypo (jo dalies) npų koordinatės		Sklypo (jo dalies) plotas m²	Privalomieji reikalavimai								Kiti		
			konkretus teritorijos naudojimo tipas	galimi žemės sklypo naudojimo būdai (pobūdžiai)	statinio aukštis			užstatymo tankumas	užstatymo intensyvumas	užstatymo tipas	servitutai m²	statinių aukštų skaičius (nuo-iki)	statinių paskirtys	papildomi reikalavimai
					nuo žemės paviršiaus, m	altitudė, m	iki karnizo, m							
x	y													
57652.95	449847.11	4291	kitos paskirties žemė	pramonės ir sandėliavimo objektų teritorijos ir komercinės paskirties objektų teritorijos būdai. pramonės ir	10	58.10	10	0.4	0.8	P1 K1	nėra	1-2	pramonės sandėliavimo, komercinė	II VI XLIX
57675.61	449864.32													
57683.55	449873.84													
57690.22	449889.87													
57692.31	449910.88													
57687.46	449962.52													

SUTARTINIAI ŽENKLAI:

- PRAMONĖS IR SANDĖLIAVIMO OBJEKTŲ TERITORI
- KOMERCINĖS PASKIRTIES OBJEKTŲ TERITORIJOS
- DETALIOJO PLANO GALIOJIMO RIBA
- SKLYPO RIBOS
- UŽSTATYMO ZONA
- INŽINERINIŲ TINKLŲ APSAUGOS ZONA
- STATYBOS RIBA
- STATYBOS LINIJA
- 1 — SKLYPŲ RIBŲ KAMPŲ KOORDINATĖS
- PATEKIMAS Į SKLYPĄ
- ELEKTROS LINIJA
- NUOTEKOS