IJOS VIETA



1=437200

APIE SKLYPĄ:

47/38 – 0269


EGISTRUOTAS NEKILNOJAMOJO TURTO REGISTRE NR.:84/21559 KAD.
IEDRUČIŲ K.V.;
MOTKEVIČIAUS NUOSAVYBĖ;
NĖ ŽEMĖS NAUDOJIMO PASKIRTIS: ŽEMĖS ŪKIO; PLOTAS: 0,1800 HA;
AJ., ŠAKIŲ SEN., GIEDRUČIŲ KM;
S MOTKEVIČIUS (gim.m. 1946-06-29).

47/38 – 0249

SKLYPO SAVININKAI:
Kazė Šlakaitienė,
Albinas Šlakaitis.
Registro Nr: 44/248248
Kadastrinis Nr.8433/0002:215
Plotas-0,6000ha,
Šakių raj., Giedručių km.,
Pagrindinė tikslinė žemės
naudojimo paskirtis-žemės ūkio

47/38 – 0250

SKLYPO SAVININKAI:
Ona Zelenauskienė
Registro Nr: 44/100310
Kadastrinis Nr.8433/0002:176
Plotas-0,2000ha,
Šakių raj., Giedručių km.,
Pagrindinė tikslinė žemės
naudojimo paskirtis-žemės ūkio

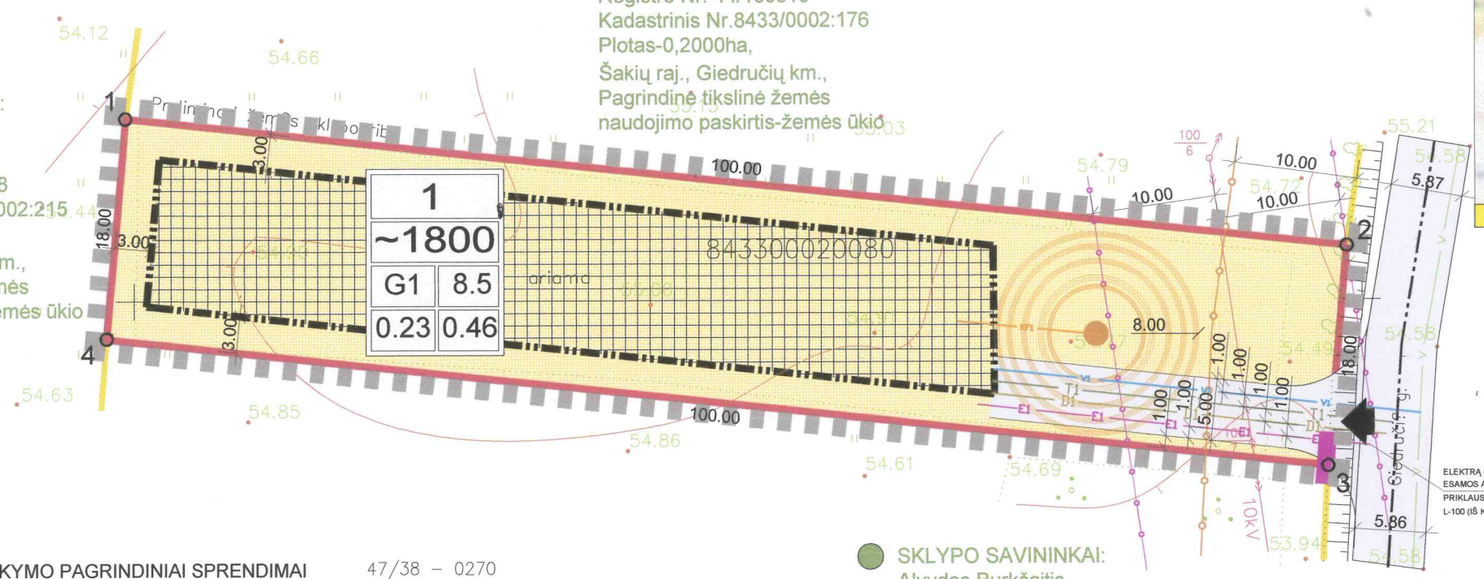

SKLYPO SAVININKAI:
Alvydas Burkšaitis,
Vida Burkšaitienė.
Registro Nr: 44/254975
Kadastrinis Nr.8433/0002:222
Plotas-0,2500ha,
Šakių raj., Giedručių km.,
Pagrindinė tikslinė žemės
naudojimo paskirtis-žemės ūkio

SKLYPO DISLOKACIJOS VIETA



IŠTRAUKA IŠ ŠAKIŲ RAJONO BENDROJO PLANO

SUTARTINIAI PAŽYMĖJIMAI:

M	
N	
1	2
3	4

M - SKLYPO NUMERIS
N - SKLYPO PLOTAS KV. M

1 - SKLYPO NAUDOJIMO BŪDAS
2 - STATINIŲ AUKŠTINGUMAS (metra
3 - SKLYPO UŽSTATYMO TANKIS (NC
4 - SKLYPO UŽSTATYMO INTENSYVI

ELEKTRĄ NUMATOMA PAJUNGTI NUO ESAMOS AKCINEI BENDROVEI "VST" PRIKLAUSANČIOS 0,4kV ORO LINIJOS L-100 (IŠ KT Š-214)

DETALIOJO PLANO TERITORIJOS TVARKYMO PAGRINDINIAI SPRENDIMAI 47/38 – 0270

3. SKLYPO (JO DALIES) KAMPŲ KOORDINATĖS		4. SKLYPO (JO DALIES) PLOTAS, m²	PRIVALOMIEJI REIKALAVIMAI				KITI REIKALAVIMAI	
			5. PASKIRTIS, BŪDAS, POBŪDIS	6. STATINIŲ AUKŠTIS, METRAIS	7. UŽSTATYMO TANKIS	8. UŽSTATYMO INTENSYVUMAS	9. SERVITUTŲ APRAŠYMAS	10. ĮREGISTRUOTI APRIBOJIMAI
X	Y							
6091764.90 6091754.39 6091736.47 6091746.97	437249.29 437348.74 437347.19 437247.74	1800	G1 paskirtis - kita; būdas - gyvenamoji teritorija; pobūdis - vienbučių ir dvibučių gyvenamųjų pastatų statybos.	8.5	0.23	0.46	-	KELIO APSAUGOS ZONA PO 10 M PL. PLANUOJAMI APRIBOJIMAI: ELEKTROS LINIJŲ APSAUGOS ZONA PO 10M (NUO KRAŠTINIŲ LAIDŲ). ELEKTROS KABELIO LINIJOS APSAUGOS ZONA PO 1M PL. RYŠIŲ LINIJŲ APSAUGOS ZONOS PO 2M PL. DUJOTIEKIŲ APSAUGOS ZONOS PO 2M. PL. VANDENTIEKIO, LIETAUS IR FEKALINĖS KANALIZACIJOS TINKLŲ APSAUGOS ZONOS PO 5 M. PL.

NU KEIČIAMA ŽEMĖS SKLYPO KAD. NR: 8433/0002:80 PAGRINDINĖ TIKSLINĖ ŽEMĖS NAUDOJIMO PASKIRTIS Į KITĄ PASKIRTĮ, GYVENAMOSIOS TERITORIJOS BŪDĄ, MŽAAUKŠČIŲ GYVENAMŲJŲ NAMŲ STATYBOS POBŪDĮ.
IO GALIOJIMO RIBA SUTAMPA SU SKLYPO RIBOMIS.
1...4 KOORDINUOTI.
KOORDINATĖS, PLOTAI IR KITI IŠMATAVIMAI PATEIKTI METRAIS.
ŠSKIRTOS ŽEMĖS ZONOS PLANUOJAMIEMS VANDENTIEKIO, NUOTEKŲ, DUJOTIEKIO, ELEKTROS IR RYŠIO TINKLAMS, ĮVADŲ VIETOS SĄLYGINĖS, PLANE VAIZDUOJAMOS SCHEMATIŠKAI.
I TECHNINIO PROJEKTO STADIJOJE.
JS INŽINERINIUS TINKLUS EKSPLOATUOTI VADOVAUJANTIS LR VYRIAUSYBĖS 1992 M.GEGUŽĖS 12 D. NUTARIMU NR.343.
KLYPĄ PLANUOJAMAS IŠ KELIO: GIEDRUČIŲ G. D1KATEGORIJOS.
S NEPRIEŠTARAUJA ŠAKIŲ RAJONO BENDRĄJAM PLANUI.
INKLUS PAGAL PARENGTĄ DETALŲJĮ PLANĄ IR ATLIKUS IŠPILDOMĄJĄ TOPOGRAFINĘ NUOTRAUKĄ, TIKSLINAMAS KADASTRINIS PAŽYMĖJIMAS, ĮVEDANT NAUJUS ŽEMĖS NAUDOJIMO APRIBOJIMUS.
STATŲ IKI 8,5 M AUKŠČIO ATSTUMAS NUO SKLYPO RIBOS TURI BŪTI NE MAŽESNIS KAIP 3,0 M. (STR 2,02,09:2005 8 PRIEDAS)
OMA MAŽAAUKŠČIŲ VIENBUČIŲ, ARBA DVIBUČIŲ GYVENAMŲJŲ NAMŲ STATYBA.
INISTRO 2007 12 21 ĮSAKYMAS NR:D1- 694 MAŽAAUKŠČIŲ GYVENAMŲJŲ NAMŲ TERITORIJA TURI BŪTI NE MAŽIAU KAIP 25% APŽELDINTA.
TINŲ MEDŽIŲ NĖRA.
KLYPUOSE VYKDOMA VEIKLA NETURĖS NEIGIAMOS ĮTAKOS PLANUOJAMIEMS SKLYPAMS.
ATOMA PAJUNGTI NUO ESAMOS AB"VST" PRIKLAUSANČIOS 0,4 KV ORO LINIJOS L-100 (IŠ KT Š-214), PAGAL ELEKTROS TINKLUS EKSPLOATUOJANČIOS ORGANIZACIJOS TECHNINES SĄLYGAS,
US TECHNINĮ PROJEKTĄ.
ELIS TURI BŪTI TIESIAMAS NE MAŽESNIU NEI 1 METRO ATSTUMU NUO KELIO VAŽIUOJAMOSIOS DALIES, TAČIAU NE ARČIAU KAIP 0,6 METRO NUO SKLYPO RIBOS. JEI ELEKTROS KABELIS BUS TIESIAMAS PO VAŽIUOJAMĄJA DALIMI,
ITAS Į PVC VAMZDĮ.
SPRENDINIAI, UŽTIKRINANTYS STATINIO ESMINIO REIKALAVIMO "GAISRINĖ SAUGA" NUOSTATAS, PRIIMAMI VADOVAUJANTIS STR 2.01.04:2004, O PRIEŠGAISRINIŲ ATSTUMŲ TARP STATINIŲ KLAUSIMAI YRA SPRENDŽIAMI
KTO STADIJOJE.
NAS ATITINKA STATYBOS NORMAS IR TAISYKLES, EKOLOGINIUS, HIGIENOS BEI PRIEŠGAISRINIUS REIKALAVIMUS.

PLANUOJAMOS TERITORIJOS RIBA
NEKILNOJAMOJO TURTO REGISTRE ĮREGISTRUOTO SKLYPO RIBOS
STATYBOS RIBA
GRETIMŲ SKLYPŲ RIBOS
STATOMŲ STATINIŲ ZONA (NUMATOMAS PASTATO AUKŠTINGUMAS IKI 8.5 m AUKŠČIO)
E1 E1 ELEKTROS 0,4 KV KABELIS SU APSAUGOS ZONA PO 1 METRĄ N
V1 VANDENTIEKIO TINKLAI (APSAUGOS ZONA PO 5 METRUS NUO L
T1 RYŠIŲ KABELIS (APSAUGOS ZONA PO 2 METRUS NUO KAE
KF1 FEKALINĖS KANALIZACIJOS TINKLAI (APSAUGOS ZONA PO 5 METRUS NUO LINIJOS)
D1 DUJOTIEKIO TINKLAI (APSAUGOS ZONA PO 2 METRUS NUC
ELEKTROS 10 KV ORO LINIJA SU APSAUGOS ZONA PO 10 METRĄ NUO KRAŠTINIŲ LAIDŲ
KELIO APSAUGOS ZONOS RIBA
ĮVADINĖ APSKAITOS SPINTA
VIETINIAI VALYMO ĮRENGINIAI
PROJEKTUOJAMAS ĮVAŽIAVIMAS - IŠVAŽIAVIMAS IŠ SKLYPO

polilinija
Raudondvario pl. 150-216, Kaunas,
tel. 8-652-71128

OBJEKTAS:
DETALUSIS
kitą paskirtį
gyvenamųjų

Atestato nr.	Pareigos	V. Pavardė	Parašas	Brėžinys
	Direktorė	J. Kašytė		
A1710	PV	J. Kašytė		
	Architektė	A. Žemaitienė		
Etapas	ADRESAS: *ŠAKIŲ RAJ., ŠAKIŲ SEN., GIEDRUČIŲ K., SKL. 80*			Žymuo
TP	ORGANIZATORIAI: *JONAS MOTKEVIČIUS*			PL/