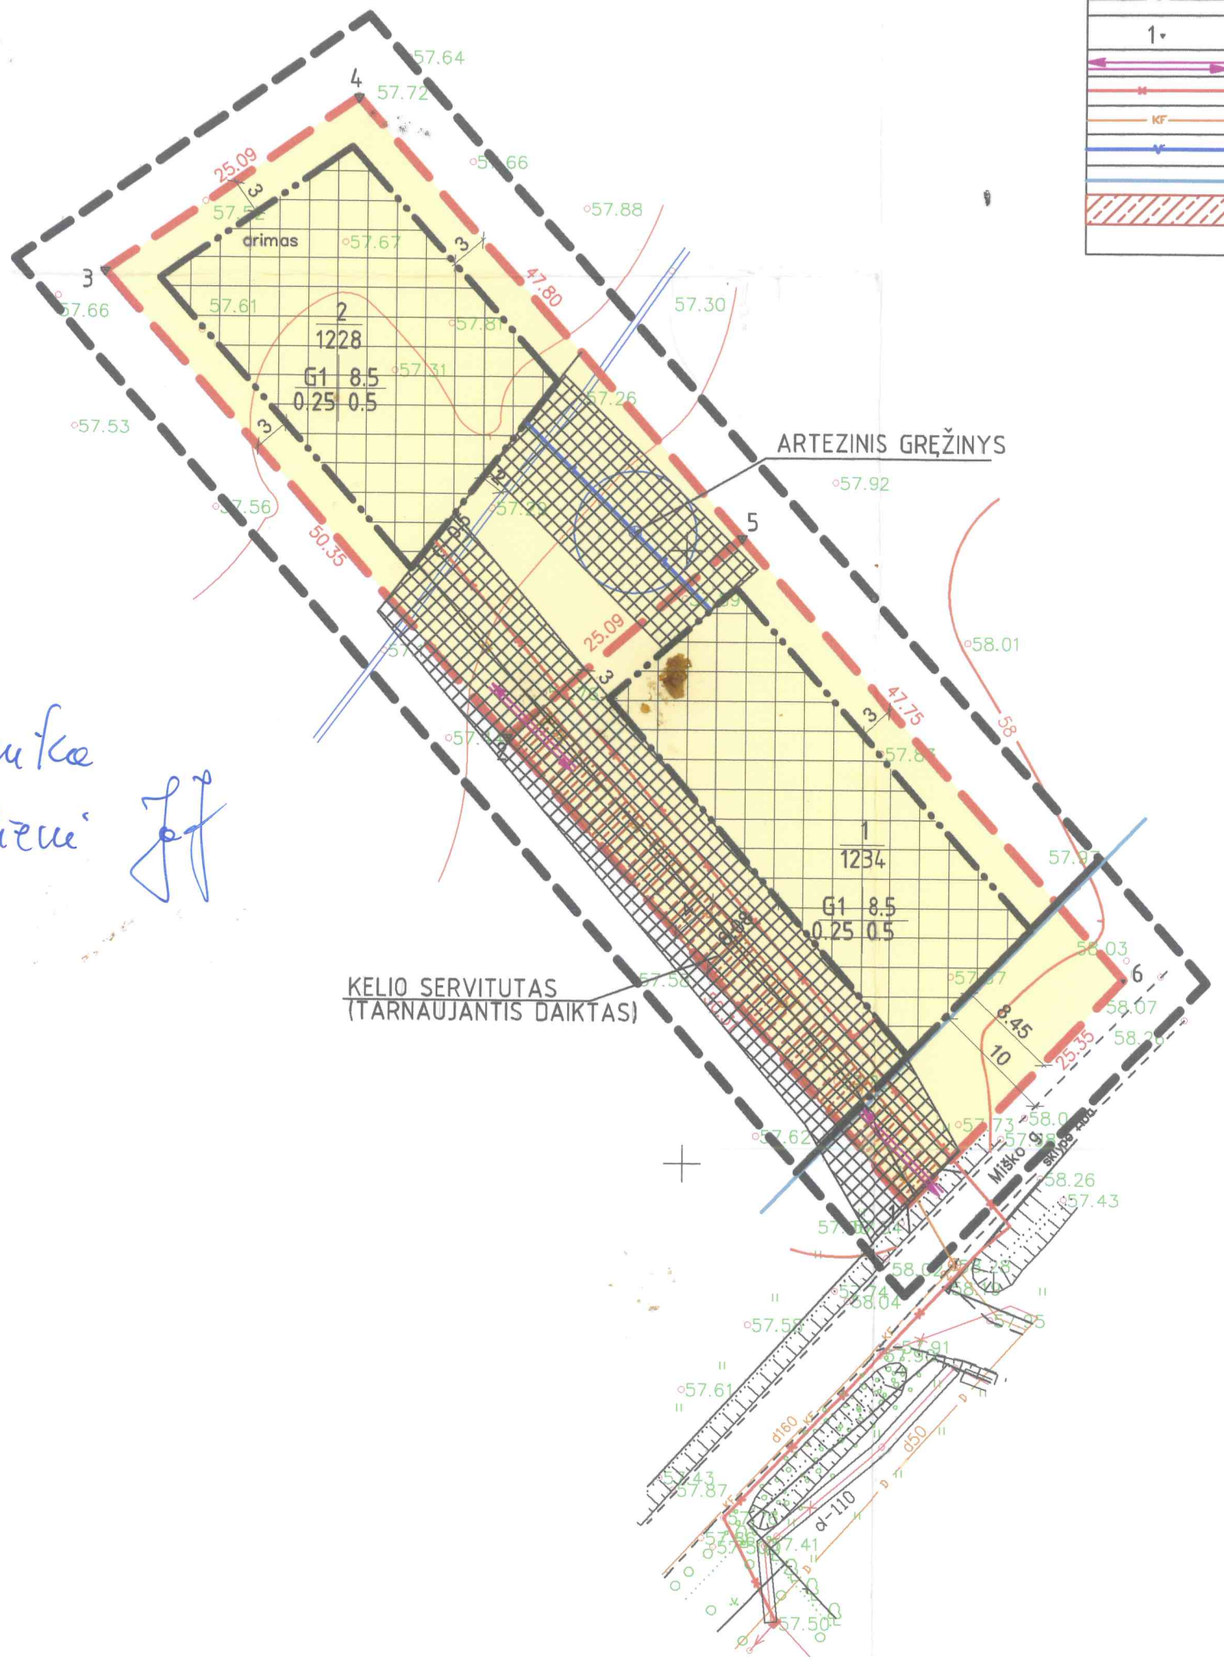


	FORMUOJAMŲ SKLYPŲ RIBOS
	UŽSTATYMO ZONA
	INŽINERINIŲ TINKLŲ APSAUGOS ZONA
	STATYBOS RIBA
	STATYBOS LINIJA
1•	SKLYPŲ RIBŲ KAMPŲ KOORDINATĖS
	PATEKIMAI Į SKLYPUS
	ELEKTROS LINIJA
KF	NUOTEKOS
V	VANDENTIEKIO LINIJA
	KELIO APSAUGOS ZONA
	SERVITUTAS

GIEDRUČIŲ K. ŠA
ANTANAS MIKELA

TERITORIJOS TVARKY

PRIVALOMIEJI:
1. KONKRETUS TERITORI
NAUDOJIMO BŪDAS- G
POBŪDIS - VIENBUČIŲ
UŽSTATYMO TIPAS -
2. LEISTINAS PASTATŲ
3. LEISTINAS ŽEMĖS SK
4. LEISTINAS ŽEMĖS SK

1 | 2
3 | 4

n — SKLYPO NUMERIS
m — SKLYPO PLOTAS m²

DETALIOJO PLANO TERITORIJOS TVARKYMO REŽIMO PAGRINDINIŲ SPE

Sklypo (jo dalies) Nr.	Sklypo (jo dalies) kampų pažymėjimas plane	Sklypo (jo dalies) kampų koordinatės x	Sklypo (jo dalies) kampų koordinatės y	Sklypo (jo dalies) plotas m²	Privalomieji reikalavimai: konkretus teritorijos naudojimo tipas	Privalomieji reikalavimai: galimi žemės sklypo naudojimo būdai (pobūdžiai)	Privalomieji reikalavimai: statinio aukš: nuo žemės paviršiaus, m	Privalomieji reikalavimai: statinio aukš: altitudė m
1.	1.	6092546.75	438068.55	1234	kitos paskirties žemė	gyvenamosios teritorijos, vienbučių ir dvibučių gyvenamųjų pastatų statybos	8.5	66.5(
	2.	6092584.65	439251.74					
	5.	6092601.02	438054.49					
	6.	6092565.14	438086.00					
	centro	6092574.67	438061.32					
2.	2.	6092584.65	439251.74	1228	kitos paskirties žemė	gyvenamosios teritorijos, vienbučių ir dvibučių gyvenamųjų pastatų statybos	8.5	65.80
	3.	6092622.58	438002.36					
	4.	6092636.93	438022.94					
	5.	6092601.02	438054.49					
	centro	6092611.55	438029.02					

GRETIMYBĖS:

1-2-3 J.V. JAKUTIENĖS ŽEMĖS SKLYPAS
3-4 A. MATIKAIČIO ŽEMĖS SKLYPAS
4-5-6 R. MAUMEVIČIENĖS ŽEMĖS SKLYPAS
6-1 MIŠKO GATVĖ

PRITARI

ui-Veronika
Jakutienei