4-5	LIETUVOS RESPUBLIKA	-
5-6-7	LIETUVOS RESPUBLIKA	-
7-8-9-1	RIMANTA PRANAITIENĖ	8458/0002:28

PASTABA:


Elektros oro linijos AZ plotis nustatomas atsižvelgiant į šios linijos įtampą: iki 1 kv – po 2 metrus abipus linijos.

Vandentiekio ir fekalinės kanalizacijos tinklų AZ yra žemės juosta, kurios plotis 1,5 m nuo vamzdynų ašies.

Ryšių linijų AZ yra žemės juosta, kurios plotis po 2 m abipus požeminio kabelio trąsos arba orinės linijos kraštinių laidų.



SITUACIJOS SCHEMA

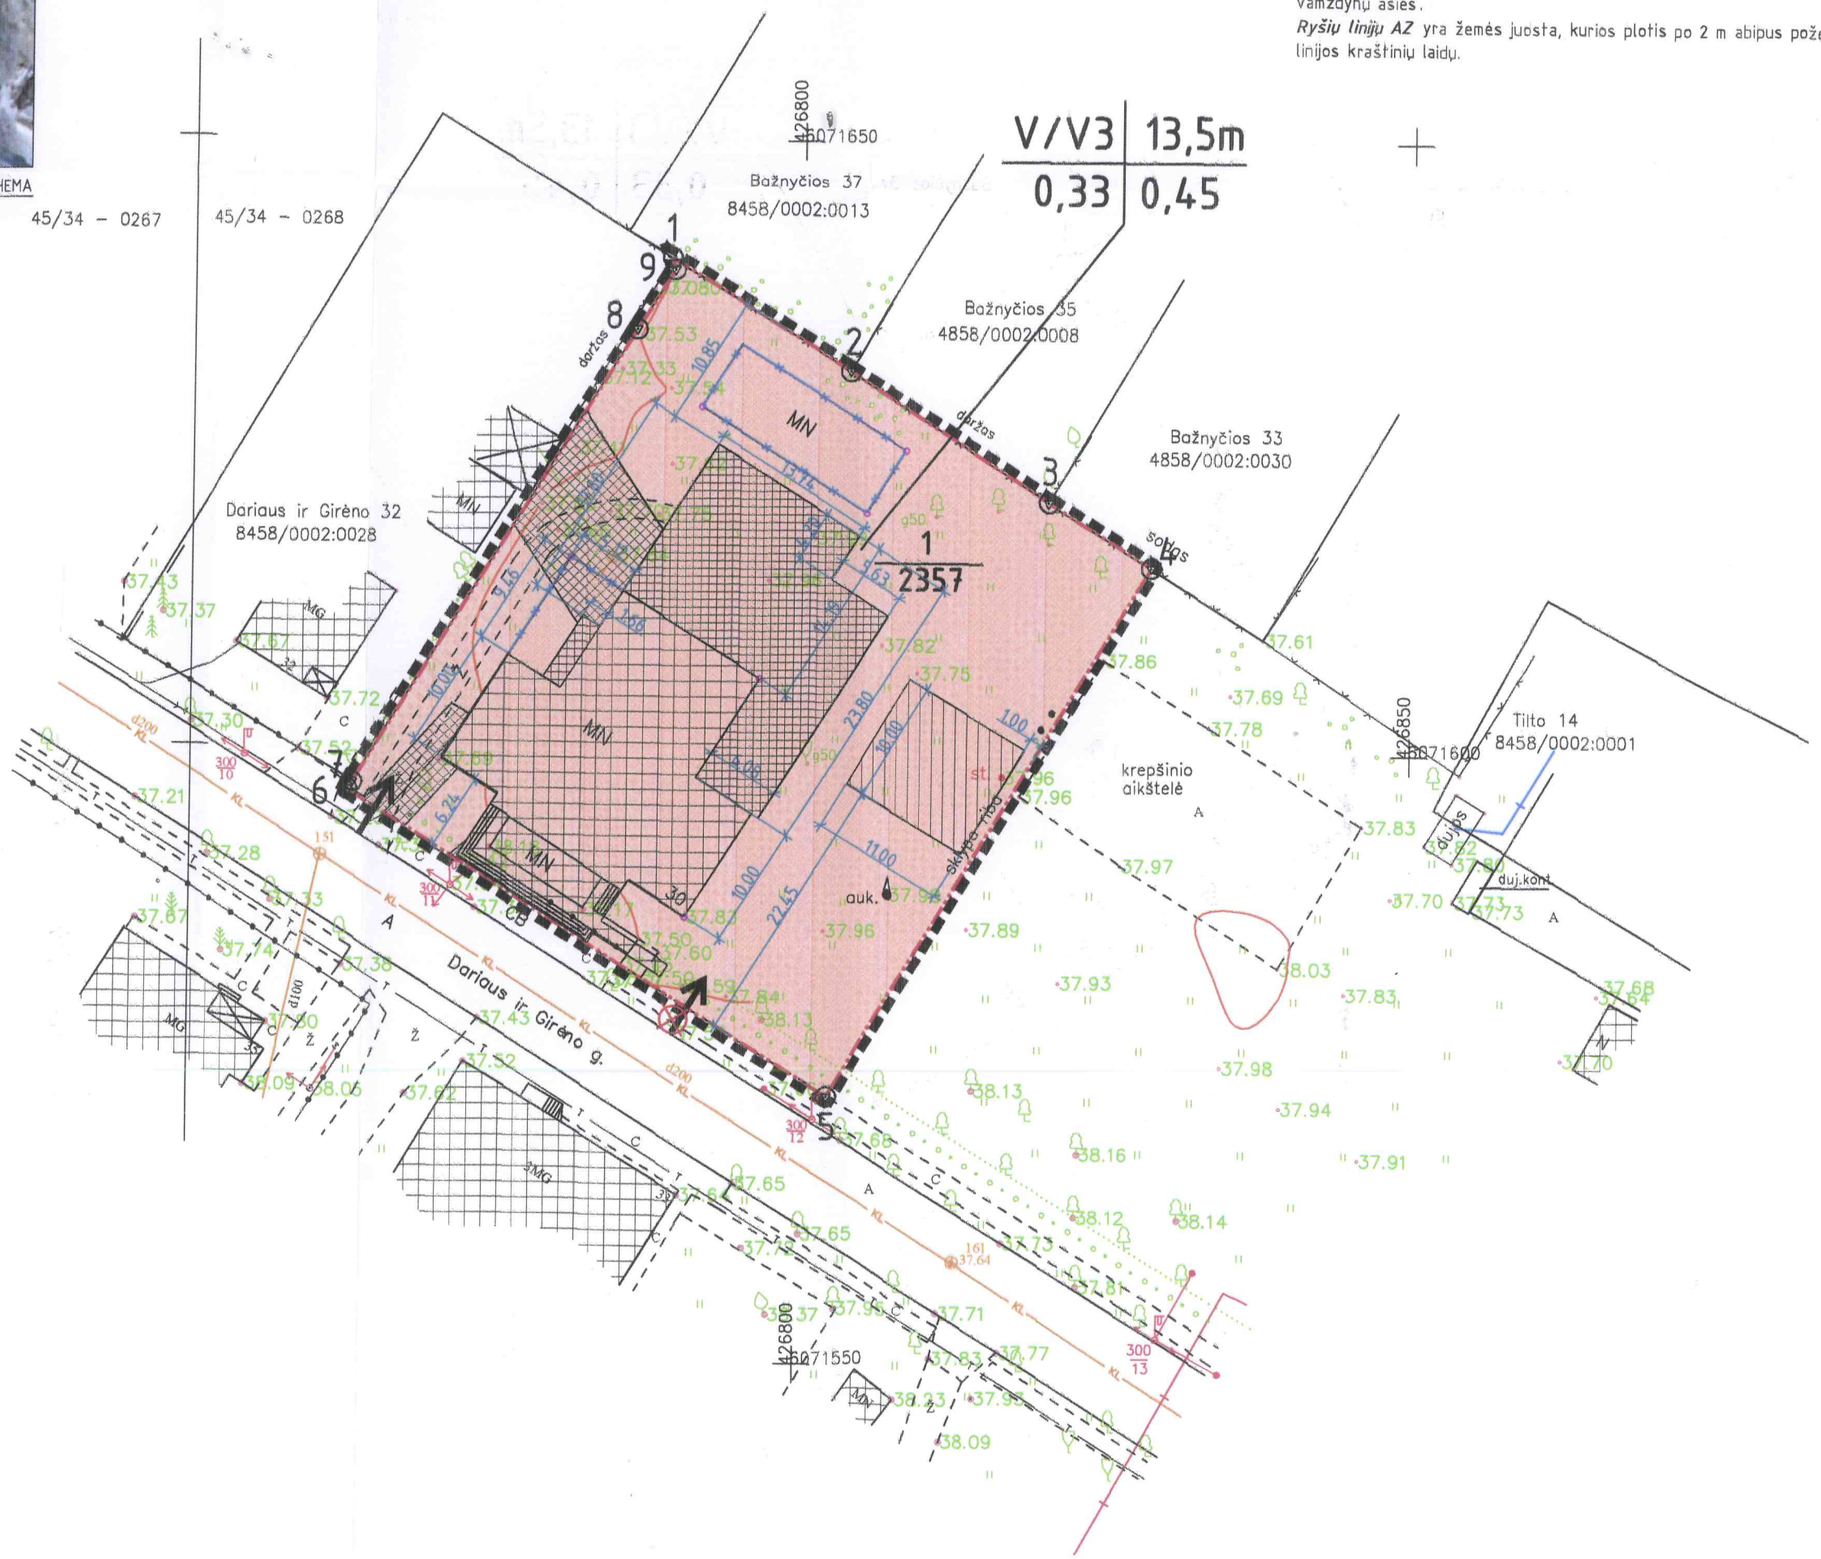

REGLAM

1 | 2
3 | 4

5
6

SUDERINTA NU
STATYBOS KO
2012 01
PROTOKOLO NR.
KOMISIJOS PIRMININ
VITA VALAITIENĖ