
ALDONOS LAURINAITIENĖS 0.4596 HA ŽEMĖS SKLYPO (KADASTRINIS NR. 8460/0006:41),ESANČIO PUŠYNO G. 22A,LEKĖČIŲ MSTL.,LEKĖČIŲ SEN. ŠAKIŲ RAJONE,PADALIJIMO Į DU SKLYPUS IR TERITORIJOS TVAR KYMO IR NAUDOJIMO REŽIMO NUSTATYMO,

DETALUSIS PLANAS

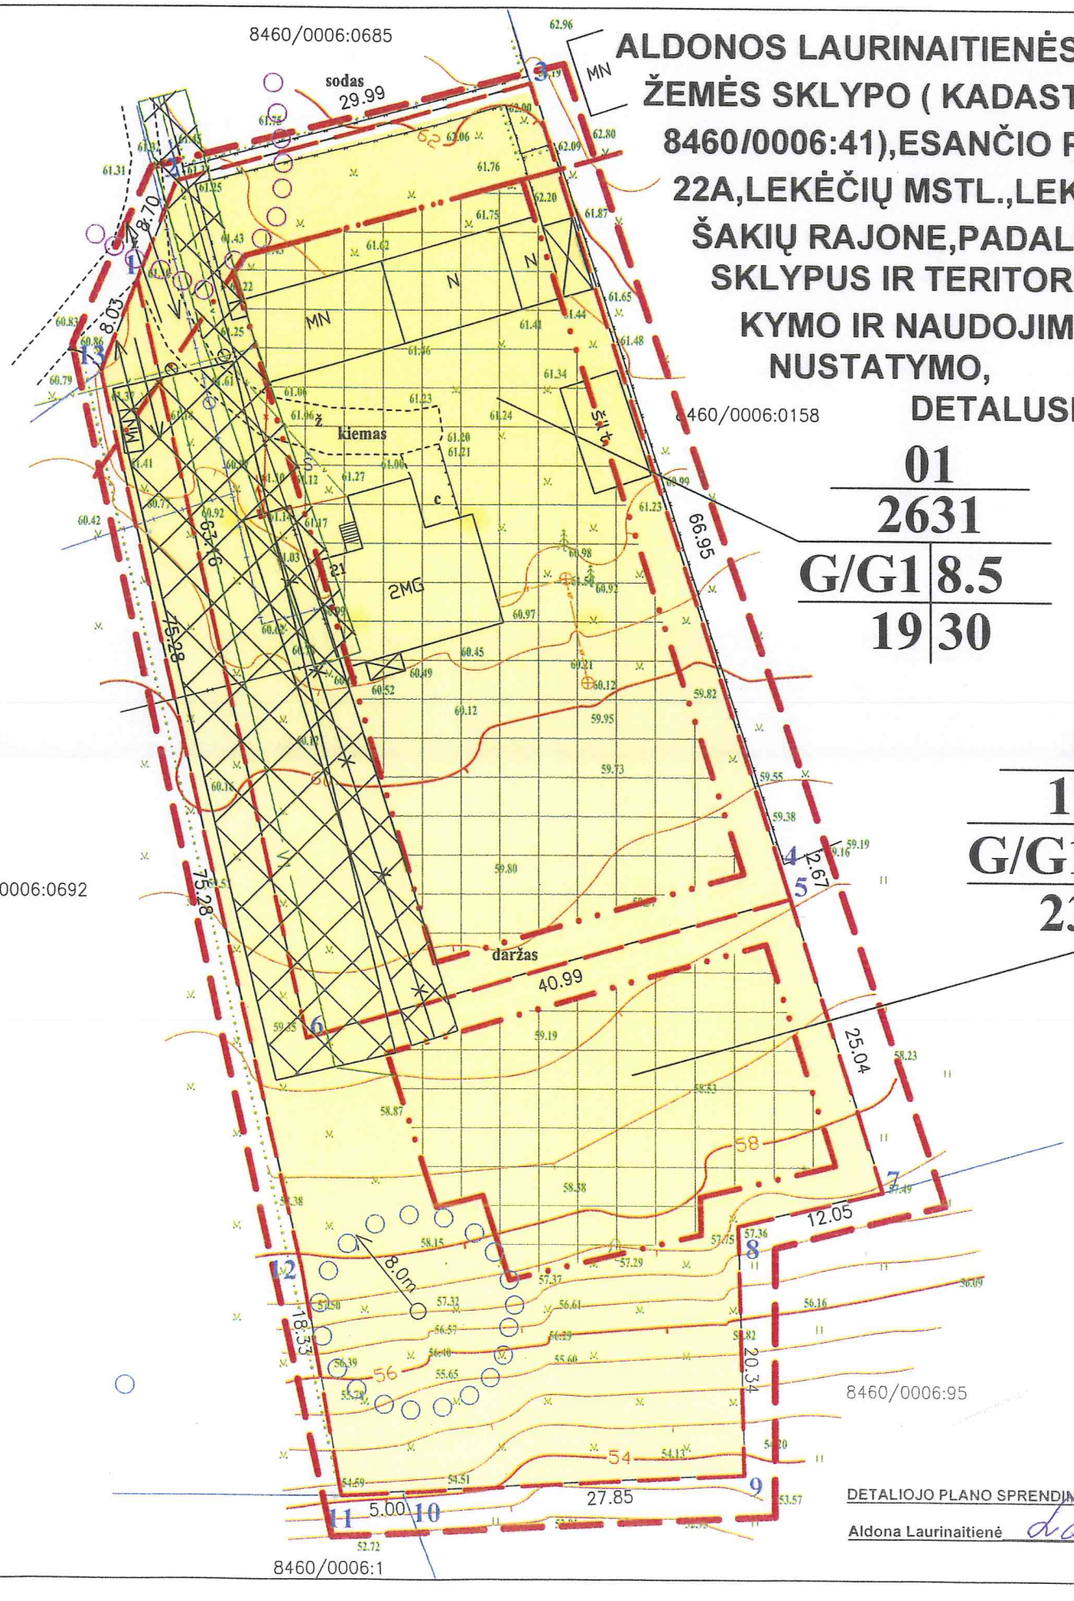

DETALIOJO PLANO SPRENDINIAMS PRITARIU:

Aldona Laurinaitienė

SUFORMUOTŲ SKLYPŲ SĄRAŠAS IR JIEMS NUSTATOMŲ TERITORIJOS TVARKYMO REŽIMO REGLAMENTŲ LENTELĖ

Sklypo (jo dalies) Nr.	Sklypo kampų Nr.	Sklypo (jo dalies) kampų koordinatės		Sklypo (jo dalies) plotas m²	Privalomieji reikalavimai								Kiti		
					konkretus teritorijos naudojimo tipas	galimi žemės sklypo naudojimo būdai (pobūdžiai)	statinio aukštis			užstatymo tankumas	užstatymo intensyvumas	užstatymo tipas	servitutai	statinių aukštų skaičius (nuo-iki)	statinių paskirtys	papildomi reikalavimai
			y				nuo žemės paviršiaus, m	altitudė, m	iki karnizo, m							
01	1	6094367.24	468343.38	2631	kitos paskirties žemė	gyvenamosios teritorijos, vienbučių ir dvibučių gyvenamųjų pastatų statybos	8.5	69.20	8.5	0.19	0.30	G1	nėra	1-2	gyvenamoji ir pagalbinio ūkio	I II VI IX XLIX
	2	6094375.33	468346.58													
	3	6094383.39	468375.47													
	4	6094319.54	468395.61													
	5	6094316.99	468396.41													
	6	6094305.57	468357.04													
	Skl.c.koor.	6094350.75	468367.70													
02	7	6094293.10	468403.90	1965	kitos paskirties žemė	gyvenamosios teritorijos, vienbučių ir dvibučių gyvenamųjų pastatų statybos	8.5	68.50	8.5	0.23	0.30	G1	nėra	1-2		VI XLIX
	8	6094290.29	468392.18													
	9	6094269.95	468392.63													
	10	6094268.47	468364.82													
	11	6094268.21	468359.83													
	12	6094286.27	468356.71													
	13	6094359.77	468340.43													
	Skl.c.koor.	6094293.56	468377.63													

SUDERINTA NUOLATINĖJE STATYBOS KOMISIJOJE
2012 01 mėn. 13 d.
PROTOKOLO NR. 002

KOMISIJOS PIRMININKĖ
VITA VALAITIENĖ

SUTARTINIAI REGLAMENTŲ ŽYMĖJIMAI:

- kadastrinių sklypų ribos
- statybos linija
- įvažiavimas , išvažiavimas
- detaliojo plano galiojimo ribos
- statybos riba
- statomų statinių zona
- susisiekimo ir inžinerinių tinklų kolidorių ribos
- nuotekų tinklai
- vandentiekio tinklai
- projektuojami vandentiekio tinklai
- elektros tinklų kabelis
- projektuojamas elektros tinklų kabelis
- elektros tinklų oro linija
- ryšio tinklų linija
- dujotiekio linija
- VNV sanitarinė apsaugos zona 8 m
- kelių apsaugos zona

TERITORIJOS TVARKYMO REŽIMO REIKALAVIMAI:

1 | 2
4 | 3

PRIVALOMIEJI:
1 - konkretus teritorijos naudojimo tipas-kitos paskirties žemė naudojimo būdas-gyvenamosios teritorijos pobūdis-vienbučių ir dvibučių gyvenamųjų pastatų statybos užstatymo tipas-G1
2 - leistinas pastatų aukštis
3 - leistinas žemės sklypo užstatymo tankumas
4 - leistinas žemės sklypo užstatymo intensyvumas

n / m — sklypo numeris / sklypo plotas m2

GRETIMYBĖS

2-3 Antanas Petras Povilaitis
Elena Povilaitienė
3-4-5-7 Petras Pranas Gestautas
7-8-9-10 Paulius Paulauskas,Liuda Juočiūnienė
10-11 Liuda Juočiūnienė
11-12-13 Audronė Cibulskienė, Asta Gaigalienė,Nida Cibulskytė

Atestuotas teritorijų detaliojo plano, statinio projekto, autorinės ir techninės priežiūros vadovas būsto, viešosios paskirties, gamybos bei ūkinės veiklos statinių grupėms
JUOZAS VAIČIŪNAS
Kvalifikacijos atestatas Nr. 3897
2011.12.22

Uždaroji akcinė bendrovė "ŠAKIŲ ARCHITEKTŪROS PROJEKTAS"

UAB "Šakių archiprojektas"

Projektas:Aldonos Laurinaitienės 0.4596 ha žemės sklypo (kadastrinis Nr.8460/0006:41),esančio Pušyno g.22A,Lekėčių mstl.,Lekėčių sen.,Šakių raj.sav., padalijimo į du sklypus ir teritorijos tvarkymo ir naudojimo režimo nustatymo,detalusis planas

Atest. Nr.	Pareigos	V. Pavardė	Parašas	Data
	Direktorius	J.Vaičiūnas		2011
	Projekto vadovas	J.Vaičiūnas		2011
	Architektas	T.Matijošaitienė		2011

Planavimo organizatorius: Aldona Laurinaitienė
PLanuojama teritorija: Pušyno g.22A.,Lekėčių mstl.,Lekėčių sen.,Šakių raj.sav.

Brėžinio pavadinimas:
SKLYPO PADALIJIMO IR TERITORIJOS TVARKYMO IR NAUDOJIMO REŽIMO BRĖŽINYS

Plotas, ha	Mastelis	Formatas	Lapas	Lapų
0,46	1:500		1	1