Elektroninio dokumento nuorašas

ŽEMĖS SKLYPO PLANAS M 1:1000

Sklypo plotas 19413 m²

Kadastro:	vietovė	Sintautų	blokas	sklypas
Žemės sklypo kadastro Nr.		8[illegible]	0	0 [illegible]

Savivaldybė	Šakių r.
Seniūnija	Sintautų
Gyvenamoji vietovė	Sintautų mstl.
Gatvė, namo Nr.	P[illegible] 65

Gretimybė	Gretimo žemės sklypo kadastro Nr.	Pastabos
1-2		Ežero g.
2-7		Valstybinė žemė (up. Penta II)
7-9		Valstybinė žemė
9-10		Valstybinė žemė
10-14	[illegible]	
14-18-1		

Žemės sklypo išdėstymo schema



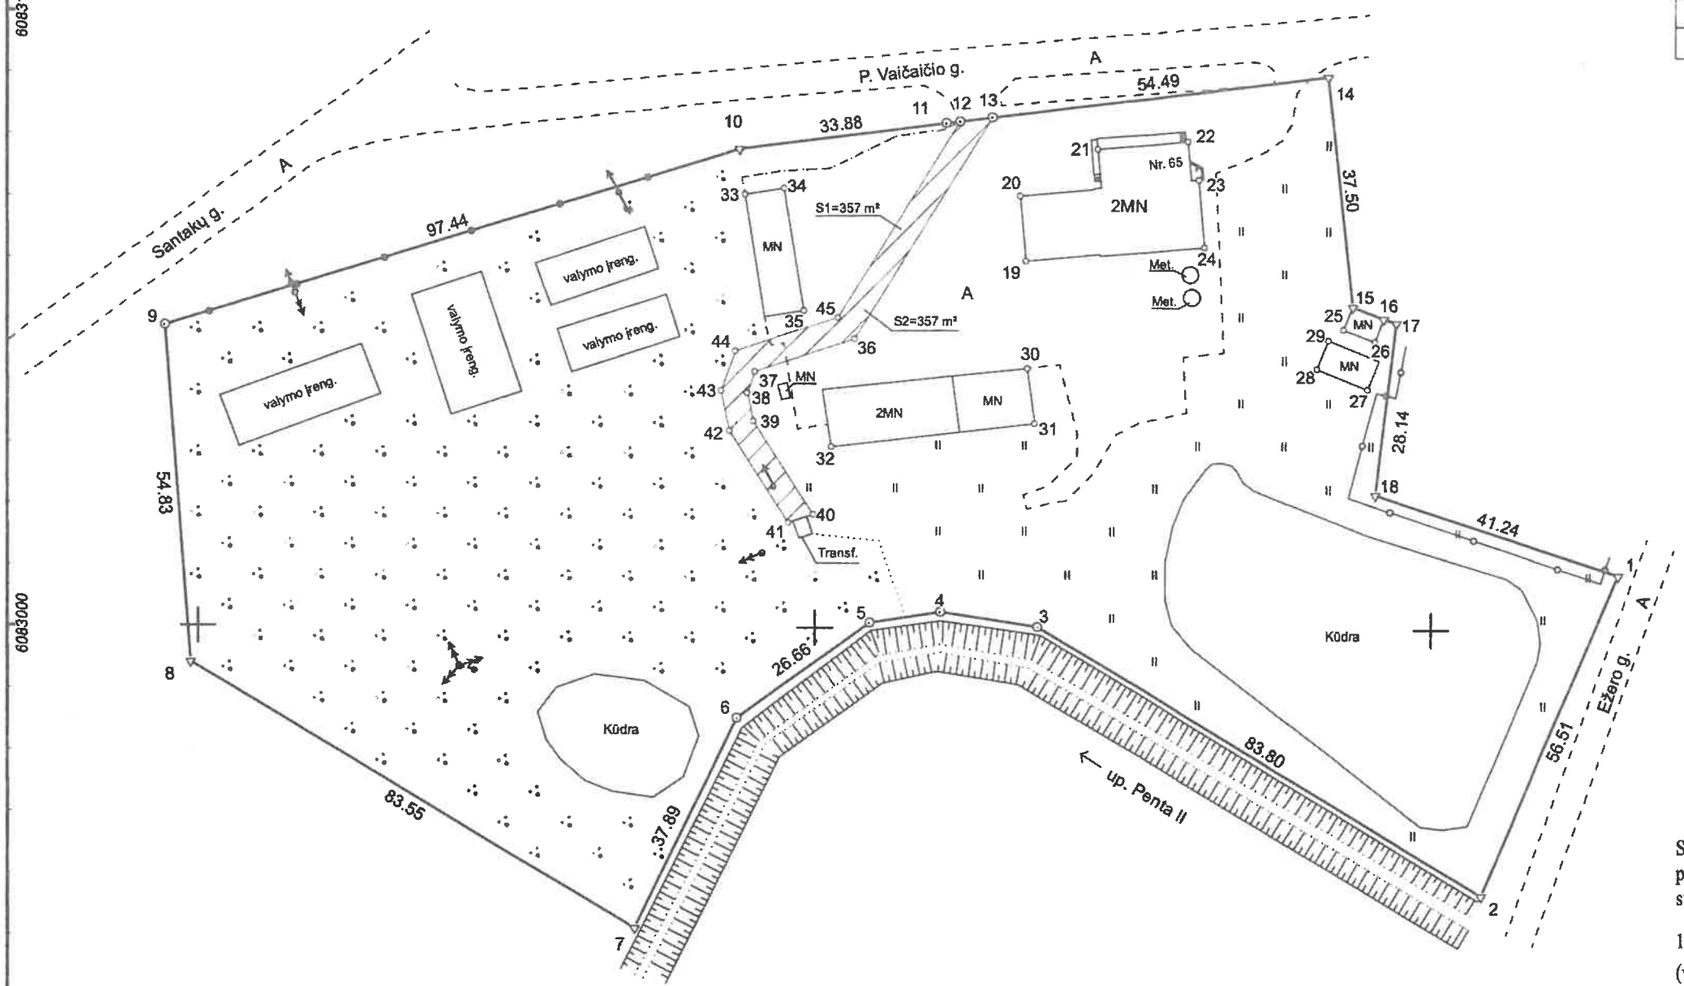

Linijų ilgiai	
3-4	15.89
4-5	11.74
11-12	2.19
12-13	5.34
15-16	5.52
16-17	2.13

Su pagal 2022 m. vasario mėn. 11 d. atliktą žemės sklypo ribų paženklinimą-parodymą parengtame žemės sklypo plane išbraižytomis ribomis ir apskaičiuotu žemės sklypo plotu sutinku:

1. Lietuvos Respublika ....
(vardas, pavardė) (parašas) (data)

REGISTRŲ CENTRAS

VALSTYBĖS ĮMONĖ REGISTRŲ CENTRAS
Lvovo g. 25-101, 09320 Vilnius, tel. (8 5) 268 8262, el. p. info@registrucentras.lt
Duomenys kaupiami ir saugomi Juridinių asmenų registre, kodas 124110246

Pareigos	Parašas	Vardas ir pavardė	Data
Grupės vadovė		A[illegible]AVIČIENĖ	2022-02-17
Matininko asistentas		[illegible]S	2022-02-17
Matininko kvalifikacijos pažymėjimo Nr.: 2M-M-1462		GEO OBJEKTO KODAS.	

2178662238

ŽEMĖS SKLYPO PLANAS M 1:1000

Žemės sklypo plotas 19413 m²

Žemės sklypo kadastro numeris:	kodas	blokas	sklypas
	8		

KOORDINAČIŲ ŽINIARAŠTIS

Koordinačių sistema: LKS-94

Taško Nr.	Kodas	X	Y	Taško Nr.	Kodas	X	Y
1	R	6083009.15	434729.90	36	S	6083046.98	434606.31
2	R	6082957.09	434707.91	37	S	6083041.71	434590.25
3	R	6083000.41	434636.18	38	S	6083038.21	434588.99
4	R	6083002.77	434620.47	39	S	6083033.61	434589.95
5	R	6083000.97	434608.87	40	S	6083018.52	434599.65
6	R	6082985.36	434587.26	41	S	6083017.14	434595.60
7	R	6082951.35	434570.55	42	S	6083032.01	434586.04
8	R	6082994.17	434498.81	43	S	6083038.52	434584.69
9	R	6083048.84	434494.65	44	S	6083045.02	434587.04
10	R	6083077.86	434587.67	45	S	6083050.45	434603.59
11	R	6083082.11	434621.28				
12	R	6083082.38	434623.45				
13	R	6083083.06	434628.75				
14	R	6083089.90	434682.81				
15	R	6083052.63	434686.95				
16	R	6083050.62	434692.09				
17	R	6083049.96	434694.11				
18	R	6083022.02	434690.72				
19	NK	6083059.81	434634.22				
20	NK	6083070.40	434633.28				
21	NK	6083078.01	434645.67				
22	NK	6083079.32	434660.32				
23	NK	6083073.17	434662.06				
24	NK	6083062.19	434663.04				
25	NK	6083048.91	434685.49				
26	NK	6083046.89	434690.63				
27	NK	6083039.13	434689.50				
28	NK	6083042.44	434681.20				
29	NK	6083047.10	434683.05				
30	NK	6083042.40	434634.46				
31	NK	6083033.38	434635.65				
32	NK	6083029.47	434602.58				
33	NK	6083070.46	434588.62				
34	NK	6083071.48	434594.99				
35	NK	6083051.57	434598.21				

Žemės sklypo centro koordinatės		Darbo LitPOS laikas			
Koordinačių sistema	Koordinatės X/Y	Data	2022-02-11		
Valstybinė LKS-1994	X=6083041.24 Y=434612.27	Prisijungta	10:00		
		Atsijungta	11:00		

Žiniaraštį sudarė:	AUŠRA TUMALAVIČIENĖ	2M-M-1462		2022-02-17
	v. pavardė	kval. paž. nr.	parašas	data

Ištrauka iš Lietuvos Respublikos administracinių nusižengimų kodekso:
112 straipsnis. Nuolatinių žemėnaudos riboženklių sunaikinimas arba sugadinimas užtraukia baudą nuo septyniasdešimt iki vieno šimto keturiasdešimt eurų.

* 2 1 7 8 6 6 2 2 3 8 *

Duomenys apie teritorijas, kuriose taikomos specialiosios žemės naudojimo sąlygos			
Eilės Nr.	Teritorijos, kurioje taikomos specialiosios žemės naudojimo sąlygos, kodas	Teritorijos, kurioje taikomos specialiosios žemės naudojimo sąlygos, pavadinimas	Teritorijos, kurioje taikomos specialiosios žemės naudojimo sąlygos, plotas, m²
1	102	Kelių apsaugos zonos (III skyrius, antrasis skirsnis)	208
2	106	Elektros tinklų apsaugos zonos (III skyrius, ketvirtasis skirsnis)	3604
3	109	Skirstomųjų dujotiekių apsaugos zonos (III skyrius, šeštasis skirsnis)	60
4	120	Požeminio vandens vandenviečių apsaugos zonos (VI skyrius, vienuoliktasis skirsnis)	3553
5	148	Šilumos perdavimo tinklų apsaugos zonos (III skyrius, dvyliktasis skirsnis)	210
6	149	Vandens tiekimo ir nuotekų, paviršinių nuotekų tvarkymo infrastruktūros apsaugos zonos (III skyrius, dešimtasis skirsnis)	2630
7	163	Paviršinių vandens telkinių apsaugos zonos (VI skyrius, septintasis skirsnis)	19370
8	164	Paviršinių vandens telkinių pakrantės apsaugos juostos (VI skyrius, aštuntasis skirsnis)	1801

Duomenys apie žemės sklypo servitutus			
Eilės Nr.	Servituto kodas	Nekilnojamojo turto registre įrašyto ar teritorijų planavimo dokumente nustatyto servituto pavadinimas ir rūšis	Servituto plotas, m²
1	206	Servitutas - teisė tiesti požemines, antžemines komunikacijas (tarnaujantis) Tiesti ir aptarnauti komunikacijas,inžinerinius įrenginius	357
2	207	Servitutas - teisė aptarnauti požemines, antžemines komunikacijas (tarnaujantis)	357