139

Žemės sklypo išdėstymo schema



ŽEMĖS SKLYPO PLANAS M 1:500

Sklypo plotas 6200 m²

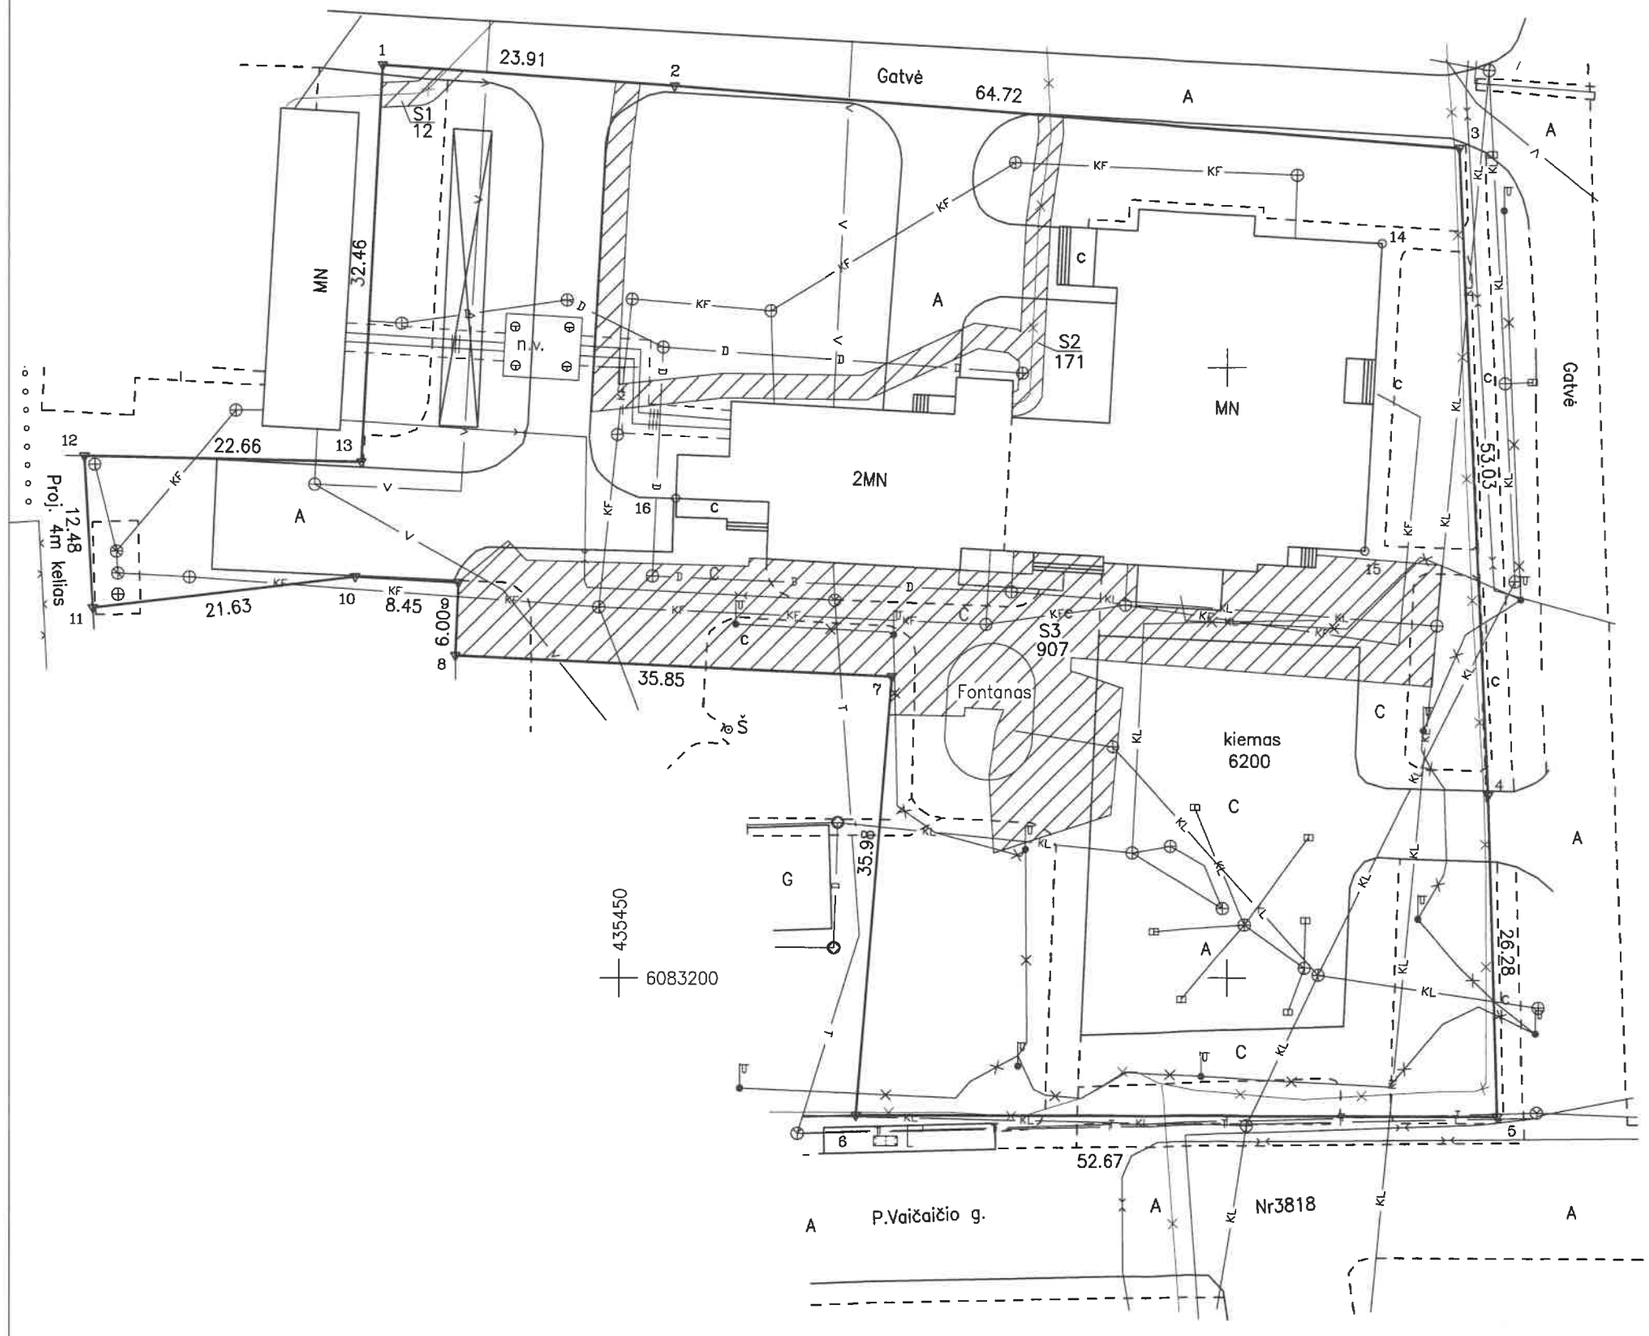

Kadastro:	vietovė	Sintautų				blokas		sklypas			
Žemės sklypo kadastro Nr:	8	4	8	0	0	0	0	2	0	3	4	4

Gatvė, namo Nr.	P. Vaičaičio G. Nr. 34
Kaimas (miestelis)	SINTAUTŲ
Seniūnija	SINTAUTŲ
Miestas (rajonas)	ŠAKIŲ
Apskritis	MARIJAMPOLĖS

Gretimybė	Gretimo žemės sklypo kadastro Nr.	Pastabos
1–.–3		Valstybės žemė, gatvė
3–.–5		J. Pikčilingio g.
5–6	V.Į."Marijampolės regiono keliai"	Kelias Nr.3818
6–.–8	8480/0002:0365	
8–.–11	8480/0002:366	
11–12		Proj. 4m kelias
12–.–1	8480/0002:216	

SKLYPO RIBOS PAŽYMĖTOS KADASTRO ŽEMĖLAPYJE
③ REGISTRŲ CENTRAS MARIJAMPOLĖS FILIALAS
2013 07 08
Kadastro specialistė
Pareigos vardas, pavardė parašas

Su paženklintomis vietovėje žemės sklypo ribomis, aprašytomis ... 2013 ... m. ... 06 ... mėn. 21 d. žemės sklypo paženklinimo–parodymo akte, ir nustatytu plotu sutinku:
Žemės savininkas (naudotojas):

LIETUVOS RESPUBLIKA — (vardas, pavardė) ..... (parašas) ..... (data) .....

(vardas, pavardė) ..... (parašas) ..... (data) .....

Nacionalinės žemės tarnybos prie ŽŪM Šakių skyriaus vedėjas Algirdas Vaičiūnas 2013 -07- 05

Nacionalinė žemės tarnyba prie Žemės ūkio ministerijos **Šakių** skyrius

Patikrino: vyr. Nacionalinės žemės tarnybos prie ŽŪM Šakių skyriaus vedėjas Ž. Stepanaitė 2013 -07- 05
Suderino: ..... Algirdas Vaičiūnas 2013 -07- 05
(pareigos) (parašas) (vardas, pavardė) (data)

Nacionalinė žemės tarnyba prie Žemės ūkio ministerijos Šakių skyrius

UAB „Toposfera"

licencijos Nr.G-975-(864)
išduota 2008-12-19

Pareigos	Parašas	Vardas, pavardė	Data	
darbų vadovas		Andrius Kraujelis	2013-06-21	A.V.
vykdytojas		Antanas Stepulaitis	2013-06-21	

ŽEMĖS SKLYPO PLANAS M 1:500

Sklypo plotas 6200 m²

Žemės sklypo kadastro Nr. 8 4 8 0 0 0 0 2 0 3 4 4

KOORDINAČIŲ ŽINIARAŠTIS

Koordinačių sistema LKS-94

Taško Nr.	Kodas	X	Y	Taško Nr.	Kodas	X	Y
1	R	6083274.64	435430.65				
2	R	6083272.95	435454.50				
3	R	6083267.96	435519.03				
4	R	6083214.98	435521.44				
5	R	6083188.71	435522.18				
6	R	6083188.80	435469.51				
7	R	6083224.66	435472.44				
8	R	6083226.34	435436.63				
9	R	6083232.34	435436.87				
10	R	6083232.80	435428.43				
11	R	6083230.23	435406.95				
12	R	6083242.69	435406.27				
13	R	6083242.23	435428.93				
14	NK	6083260.18	435512.71				
15	NK	6083234.97	435511.28				
16	NK	6083239.24	435454.65				

SKLYPO CENTRO KOORDINATĖS

Koordinačių sistema	Koordinatės X/Y	Planšeto nomenklatūra
Sistema, kurioje vykdyti matavimai	X=6083238 Y=435485	47/36
Valstybinė LKS-1994	X=6083238 Y=435485	47/36

Žiniaraštį sudarė (parašas) Antanas Stepulaitis 2M-M-607 (vardas ir pavardė) 2013-06-21 (data)

Ištrauka iš Lietuvos Administracinių teisių pažeidimų kodekso:

47 straipsnis. Pastovių žemėnaudos riboženklių sunaikinimas arba gadinimas – užtraukia baudą nuo dviejų šimtų penkiasdešimties iki penkių šimtų litų.

48 straipsnis. Geodezinio pagrindo punkto bei markšeiderystės ženklų sunaikinimas arba gadinimas – užtraukia baudą nuo penkių šimtų iki vieno tūkstančio litų.

SERVITUTAS

Eil. Nr.	Kodas	Servituto rūšis	Plotas, m²
1	206	Servitutas – teisė tiesti požemines ir antžemines komunikacijas (tarnaujantis daiktas) tinklus ekspotuojančioms organizacijoms.	1090
2	208	Servitutas – teisė naudoti požemines ir antžemines komunikacijas (tarnaujantis daiktas) tinklus ekspotuojančioms organizacijoms.	1090
3	207	Servitutas – teisė aptarnauti požemines ir antžemines komunikacijas (tarnaujantis daiktas) tinklus ekspotuojančioms organizacijoms.	1090
4			

DUOMENYS APIE ŽEMĖS NAUDOJIMO APRIBOJIMUS

Eil. Nr.	Kodas	Apribojimo sk. Nr.	Apribojimai	Žemės plotas, ha	Apribojimo plano Nr.
1	1	I	I-Ryšių linijų apsaugos zonos	0,0320	
2	2	II	II-Kelių apsaugos zonos	0,1057	
3	6	VI	VI-Elektros linijų apsaugos zonos	0,0564	
4	19	XIX	XIX-Nekilnojamųjų kultūros vertybių teritorija ir apsaugos zonos	0,0265	
5	48	XLVIII	XLVIII-Šilumos ir karšto vandens tiekimo tinklų apsaugos zonos	0,0300	
6	49	XLIX	XLIX-Vandentiekio, lietaus ir fekalinės kanalizacijos tinklų ir įrenginių apsaugos zonos	0,3070	
7					
8					
9					
10					

Žemės naudmenų eksplikacija

Žemės ūkio naudmenos				miškai	keliai	užstatyta teritorija	vandenys	Kita žemė				nusausinta žemė
iš viso	ariama	sodai	pievos					želdiniai	pelkės	pažeista	nenaud.	
						0,6200						