Žemės sklypo išdėstymo schema



ŽEMĖS SKLYPO PLANAS M 1:500

Sklypo plotas 3910m²

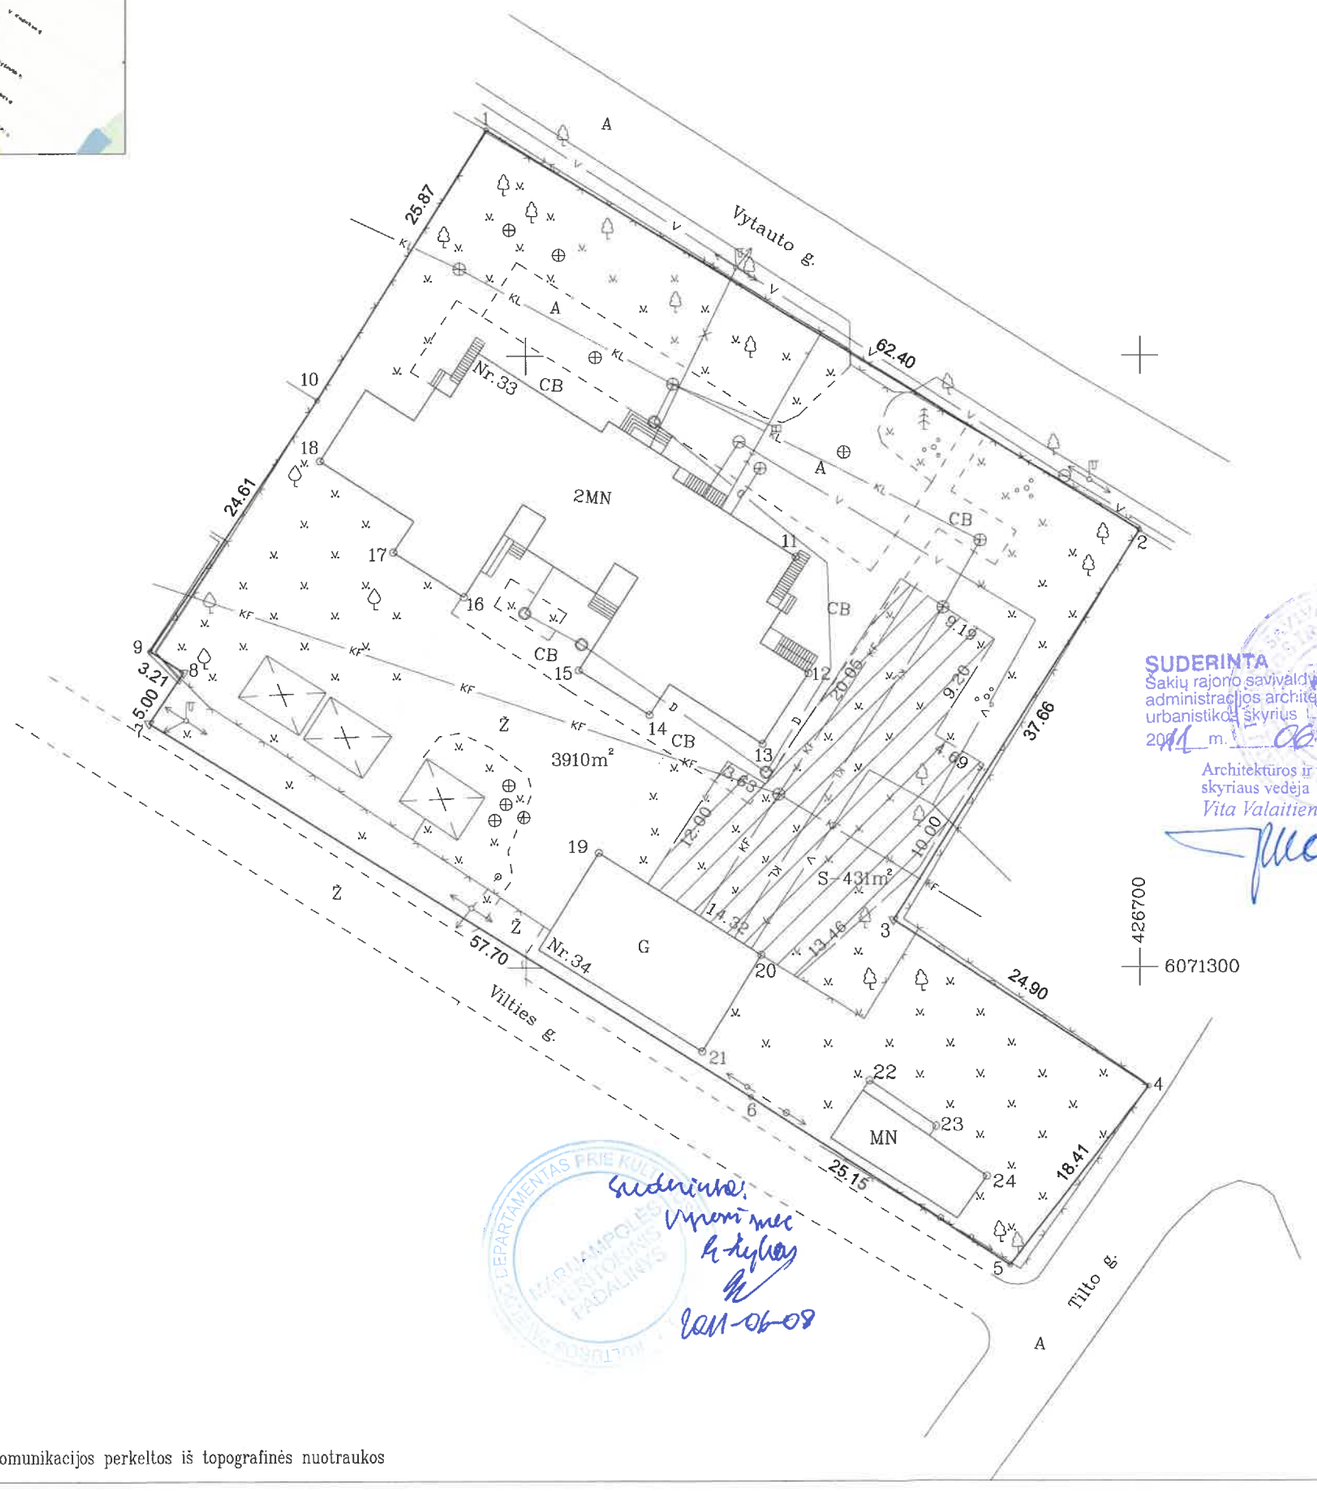

Kadastro:	vietovė	Kudirkos Naumiesčio	blokas	sklypas
Žemės sklypo kadastro Nr.		8458	0002	44

Gatvė, namo Nr.	Vytauto g.33
Kaimas (miestelis)	
Seniūnija	
Miestas (rajonas)	Kudirkos Naumiesčio
Apskritis	Marijampolės

Gretimybė	Gretimo žemės sklypo kadastro Nr.	Pastabos
1–2		Vytauto g.
2–3–4	8458/0002:70	Vytauto g.31
4–5		Tilto g.
5–6–7		Vilties g.
7–8–9–10	8458/0002:39	
10–1	8458/0002:33	

SKLYPO RIBOS PAŽYMĖTOS KADASTRO ŽEMĖLAPYJE
③ VĮ REGISTRŲ CENTRAS MARIJAMPOLĖS FILIALAS
200 2011-06-22
Kadastro specialistas Aldona Šatienė
Pareigos vardas, pavardė parašas

Su paženklintomis vietovėje žemės sklypo ribomis, aprašytomis 2011 m. birželio mėn. 3 d. žemės sklypo paženklinimo-parodymo akte, ir nustatytu plotu sutinku.
Žemės savininkas (naudotojas):

SUDERINTA
Šakių rajono savivaldybės administracijos architektūros ir urbanistikos skyrius
2011 m. 06 20
Architektūros ir urbanistikos skyriaus vedėja
Vita Valaitienė

ŠAKIŲ RAJONO SAVIVALDYBĖ
(vardas, pavardė) (parašas) (data)
Direktorius Juozas Puodžiukaitis

VALĖ NAUJOKIENĖ
(vardas, pavardė) (parašas) (data)

AUDRONĖ VANSEVIČIŪTĖ
(vardas, pavardė) (parašas) (data)

Nacionalinės žemės tarnybos prie Žemės ūkio ministerijos
Šakių žemėtvarkos skyrius

Patikrino: vyr.specialistas Ž.Steponaitis
Suderino: vedėjas A.Vaičiūnas
2011-06-22
A.V.

Suderinta: Vyrasis mec. k. Sykas 2011-06-08

UAB"Geotakas"

LICENCIJOS NR.G-809-(703) IŠDUOTA 2008-09-25

Pareigos	Parašas	Vardas, pavardė	Data
matininkė ekspertė		Virginija Pašiūnienė	2011-06-07

servitutai

Pastaba. Požeminės komunikacijos perkeltos iš topografinės nuotraukos

ŽEMĖS SKLYPO PLANAS M 1:500

Sklypo plotas 3910m²

Žemės sklypo kadastro Nr. 8 4 5 8 0 0 0 2

KOORDINAČIŲ ŽINIARAŠTIS

Koordinačių sistema LKS-1994

Taško Nr.	Kodas	X	Y	Taško Nr.	Kodas	X	Y
1	R	6071368.40	426646.76				
2	R	6071335.75	426699.94				
3	R	6071303.90	426679.85				
4	R	6071290.31	426700.71				
5	R	6071275.78	426689.40				
6	R	6071289.47	426668.30				
7	R	6071320.04	426619.36				
8	R	6071324.20	426622.13				
9	R	6071325.96	426619.45				
10	R	6071346.46	426633.06				
11	NK	6071333.60	426671.96				
12	NK	6071324.06	426672.97				
13	NK	6071318.28	426669.25				
14	NK	6071320.66	426660.03				
15	NK	6071324.32	426654.29				
16	NK	6071330.33	426644.95				
17	NK	6071334.02	426639.23				
18	NK	6071341.50	426633.28				
19	NK	6071309.39	426655.89				
20	NK	6071301.04	426669.15				
21	NK	6071293.20	426664.29				
22	NK	6071290.82	426677.94				
23	NK	6071287.08	426683.35				
24	NK	6071283.01	426687.51				

SKLYPO CENTRO KOORDINATĖS

Koordinačių sistema	Koordinatės X/Y	Planšeto nomenklatūra
Sistema, kurioje vykdyti matavimai	X=6071328.92 Y=426664.94	45/34
Valstybinė LKS-1994	X=6071328.92 Y=426664.94	45/34

Žiniaraštį sudarė V.Pašiūnienė, kvalifikacijos pažymėjimas Nr.2M-ME-105 išduotas 2008-06-19 (parašas) ..... (vardas ir pavardė) ..... 2011-06-07 (data)

Duomenys apie žemės naudojimo apribojimus

Eil. Nr.	Kodas	Apribojimai	Žemės plotas, m²
1	2	3	4
1	1	I-ryšių linijų apsaugos zonos	114
2	6	VI-elektros linijų apsaugos zonos	74
3	19	XIX-nekilnojamųjų kultūros vertybių teritorija ir apsaugos zonos	3910
4	27	XXVII-saugotini medžių ir krūmų želdiniai, augantys ne miško žemėje	
5	49	XLIX-vandentiekio, lietaus ir fekalinės kanalizacijos tinklų ir įrenginių apsaugos zonos	1728
6	54	LIV-valstybės sienos apsaugos objektų, įrenginių veiklos ir apsaugos zonos	3910

Servitutai

Eil. Nr.	Kodas	Servituto rūšis	Plotas m²
1	106	teisė tiesti požemines ir antžemines komunikacijas (viešpataujantis daiktas)	431
2	206	teisė tiesti požemines ir antžemines komunikacijas (tarnaujantis daiktas)	431
3	107	teisė aptarnauti požemines ir antžemines komunikacijas (viešpataujantis daiktas)	431
4	207	teisė aptarnauti požemines ir antžemines komunikacijas (tarnaujantis daiktas)	431

Ištrauka iš Lietuvos Administracinių teisių pažeidimų kodekso:

47 straipsnis. Pastovių žemėnaudos riboženklių sunaikinimas arba gadinimas – užtraukia baudą nuo dviejų šimtų penkiasdešimties iki penkių šimtų litų.

48 straipsnis. Geodezinio pagrindo punkto bei markšeiderystės ženklų sunaikinimas arba gadinimas – užtraukia baudą nuo penkių šimtų iki vieno tūkstančio litų.