
Sklypo išdėstymo schema



ŽEMĖS SKLYPO PLANAS M 1:500

Sklypo plotas 7392 m²

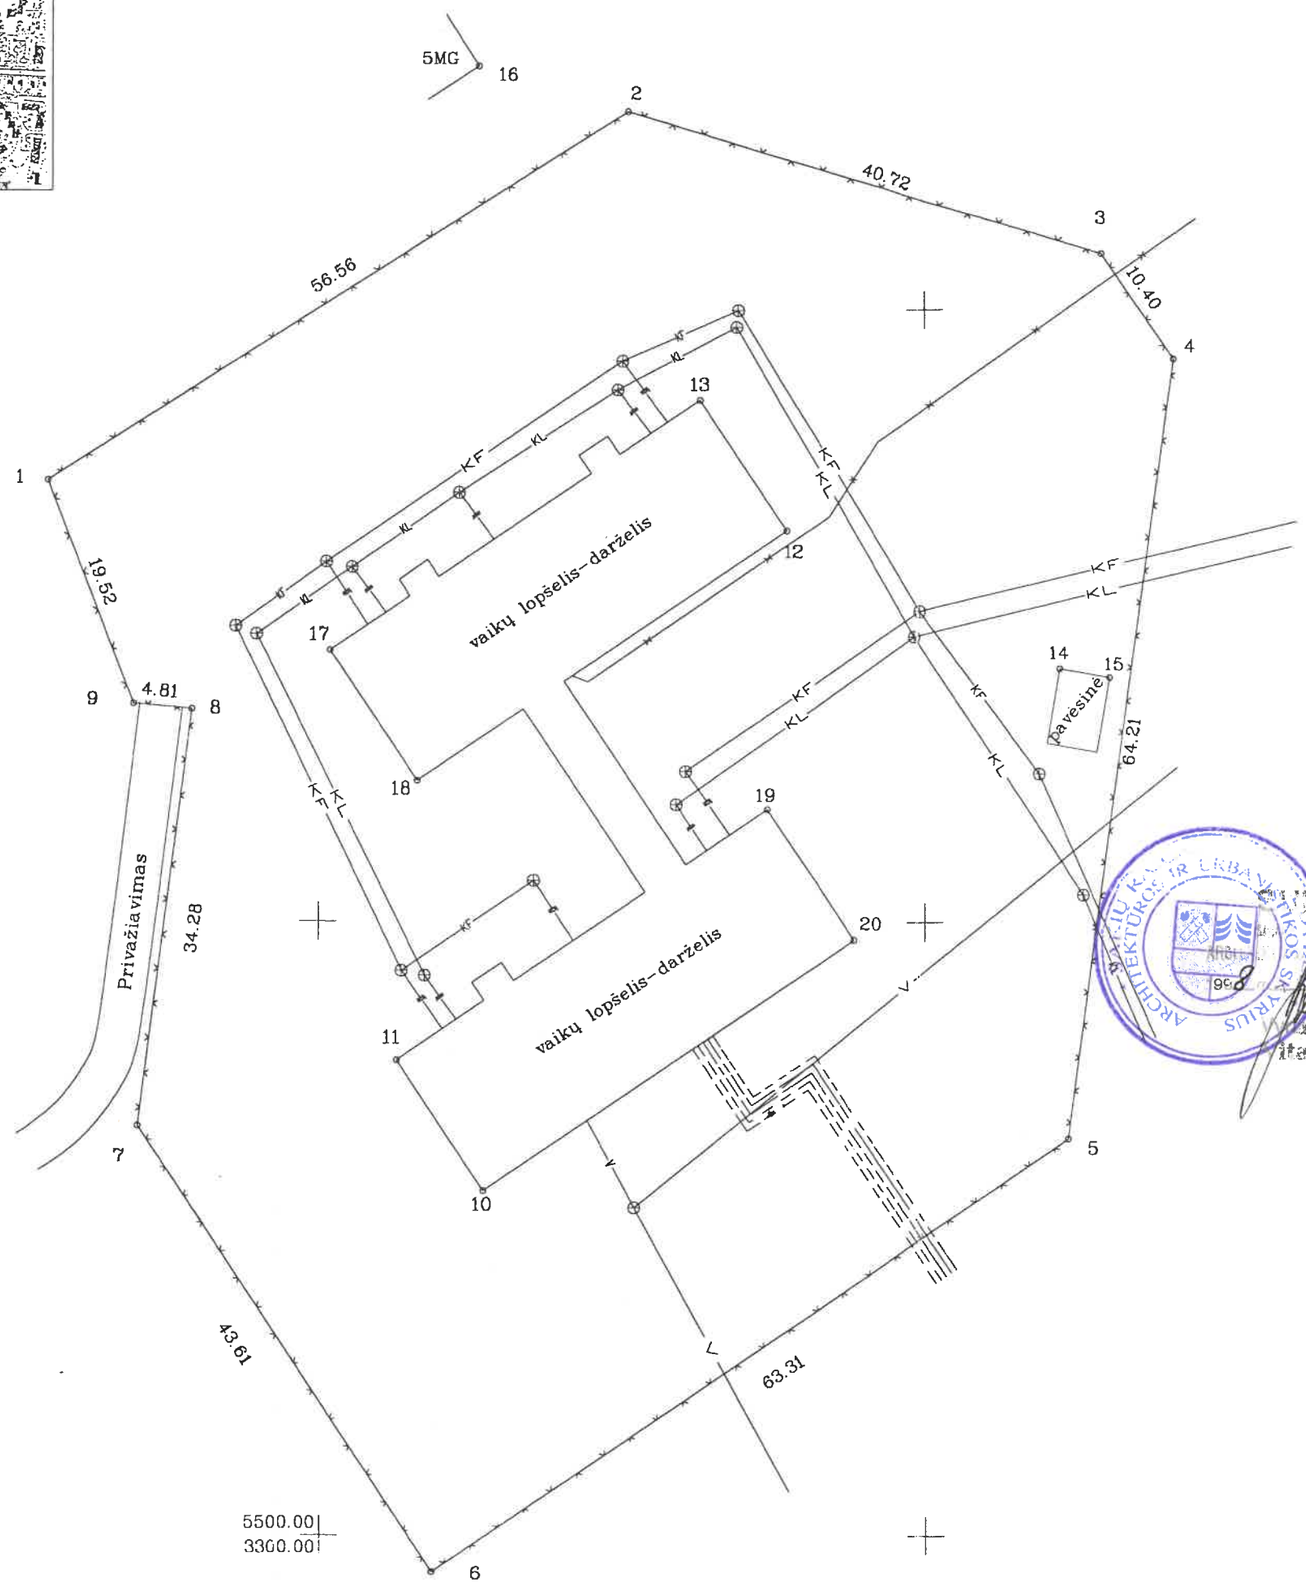

Vardas, pavardė (pavadinimas)	asmens (įmonės) kodas	parašas	data
ŠAKIŲ RAJONO SAVIVALDYBĖ	8861999		98.07

Gatvė, namo Nr.	ŠAULIŲ G-VĖ Nr.20
Kaimas (miestelis)	ŠAKIŲ MESTAS
Seniūnija	ŠAKIŲ
Miestas (rajonas)	ŠAKIŲ
Apskritis	MARIJAMPOLĖS

Kadastro:	vietovė Šakiai	blokas	sklypas
Sklypo identifikatorius:	8486	0016	0061

Gretimybė	gretimo sklypo savininkas (nuomininkas, naudotojas)
1-1	VALSTYBINIS ŽEMĖS FONDAS

EKSPLIKACIJA v., pavardė (pavadinimas)	bendras plotas m²	žemės ūkio naudm. m²	miškas m²	užstatyta teritorija m²	keliai m²	vandenys m²	kita žemė m²
Šakių raj. savivaldybė	7392	–	–	7392	–	–	–

SUDERINTA
Šakių rajono savivaldybė
Architektūros skyrius
98 m. 11 mėn. 10 d.
Vyriausioji architektė
Rita Vaikasaitė

ŽEMĖS IR KITO NEKILNOJAMOJO TURTO KADASTRO IR REGISTRO VALSTYBĖS ĮMONĖS MARIJAMPOLĖS FILIALO
INŽINIERĖ OPERATORĖ
NIJOLĖ MILIŪTĖ
199 8 m. 10 mėn. 07 d.

Marijampolės apskrities viršininko administracijos žemės tvarkymo departamento Šakių rajono žemėtvarkos skyrius

Patikrino: vyr.geodezininkas G. Masteika

Patvirtino: skyriaus vedėjas A. Vaičiūnas 1998.11.13

A.V.

ARŪNO KUDIRKOS ĮMONĖ

REJESTRO NR. IP 95-838 LICENCIJA NR.360

pareigos	v., pavardė	parašas	data
Matavimus atliko	A. Kudirka		98.07
Planą sudarė	A. Kudirka		98.07

A.V.

ŽEMĖS SKLYPO PLANAS M 1:500

Sklypo plotas 7392 m²

Sklypo identifikatorius: 8 4 8 6 0 0 1 6 0 0 6 1

KOORDINAČIŲ ŽINIARAŠTIS

Koordinačių sistema Šakių vietinė

Taško Nr.	Kodas	X	Y	Taško Nr.	Kodas	X	Y
1	R	5585.93	3277.74				
2	R	5616.14	3325.56				
3	R	5604.58	3364.60				
4	R	5596.01	3370.49				
5	R	5532.40	3361.73				
6	R	5497.02	3309.23				
7	R	5533.32	3285.06				
8	R	5567.30	3289.56				
9	R	5567.72	3284.77				
10	NK	5528.10	3313.53				
11	NK	5538.72	3306.39				
12	NK	5581.96	3338.56				
13	NK	5592.59	3331.42				
14	NK	5570.73	3361.07				
15	NK	5570.01	3365.24				
16	NK	5619.78	3313.26				
17	NK	5572.14	3300.97				
18	NK	5561.50	3308.11				
19	NK	5559.24	3336.94				
20	NK	5548.62	3344.08				

SKLYPO CENTRO KOORDINATĖS

Koordinačių sistema	Koordinatės X/Y	Planšeto nomenklatūra	
Sistema, kurioje vykdyti matavimai	X=5562.94 Y=3327.64	6-B-6	
Valstybinė LKS-1994	X=6091843.71 Y=438297.73	47/38	
Žiniaraštį sudarė	A. Kudirka v., pavardė	parašas	98.07 data

Ištrauka iš Lietuvos Administracinių teisių pažeidimų kodekso:

47 straipsnis. Pastovių žemėnaudos riboženklių sunaikinimas arba gadinimas–užtraukia baudą nuo vieno šimto iki penkių šimtų litų.

48 straipsnis. Geodezinio pagrindo punktų bei markšeiderystės ženklų sunaikinimas arba gadinimas – užtraukia baudą nuo vieno šimto iki vieno tūkstančio litų.

DUOMENYS APIE ŽEMĖS NAUDOJIMO APRIBOJIMUS

Eil. Nr.	Kodas	Apribojimai	Žemės plotas,kv.m.	Apribojimo plano Nr.
1	0267	VI–Požeminės elektros kabelių linijos aps. zona	110	
2	0400	XLIX–Vandentiekio tinklų ir įrenginių aps. zona	741	
3	0500	XLIX–Lietaus ir fekalinės kanalizacijos aps. zona	1797	
4	0600	XLVIII–Šilumos ir karšto vandens tiekimo tinklų aps. zona	112	