
ŽEMĖS SKLYPO PLANAS M1:1000

Sklypo plotas 2410 m²

ŽEMĖS SKLYPUI NUSTATYTI SERVITUTAI

Indeksas plane	Servituto galiojimo sąlygos	Juridinis pagrindas	Panaikinim. juridinis pagrindas
	Reikalui esant leisti pasinaudoti spec.		
	tarnyboms		

IŠTRAUKA IŠ SINTAUTŲ GY VENVIETĖS GENPLANO M1:1000

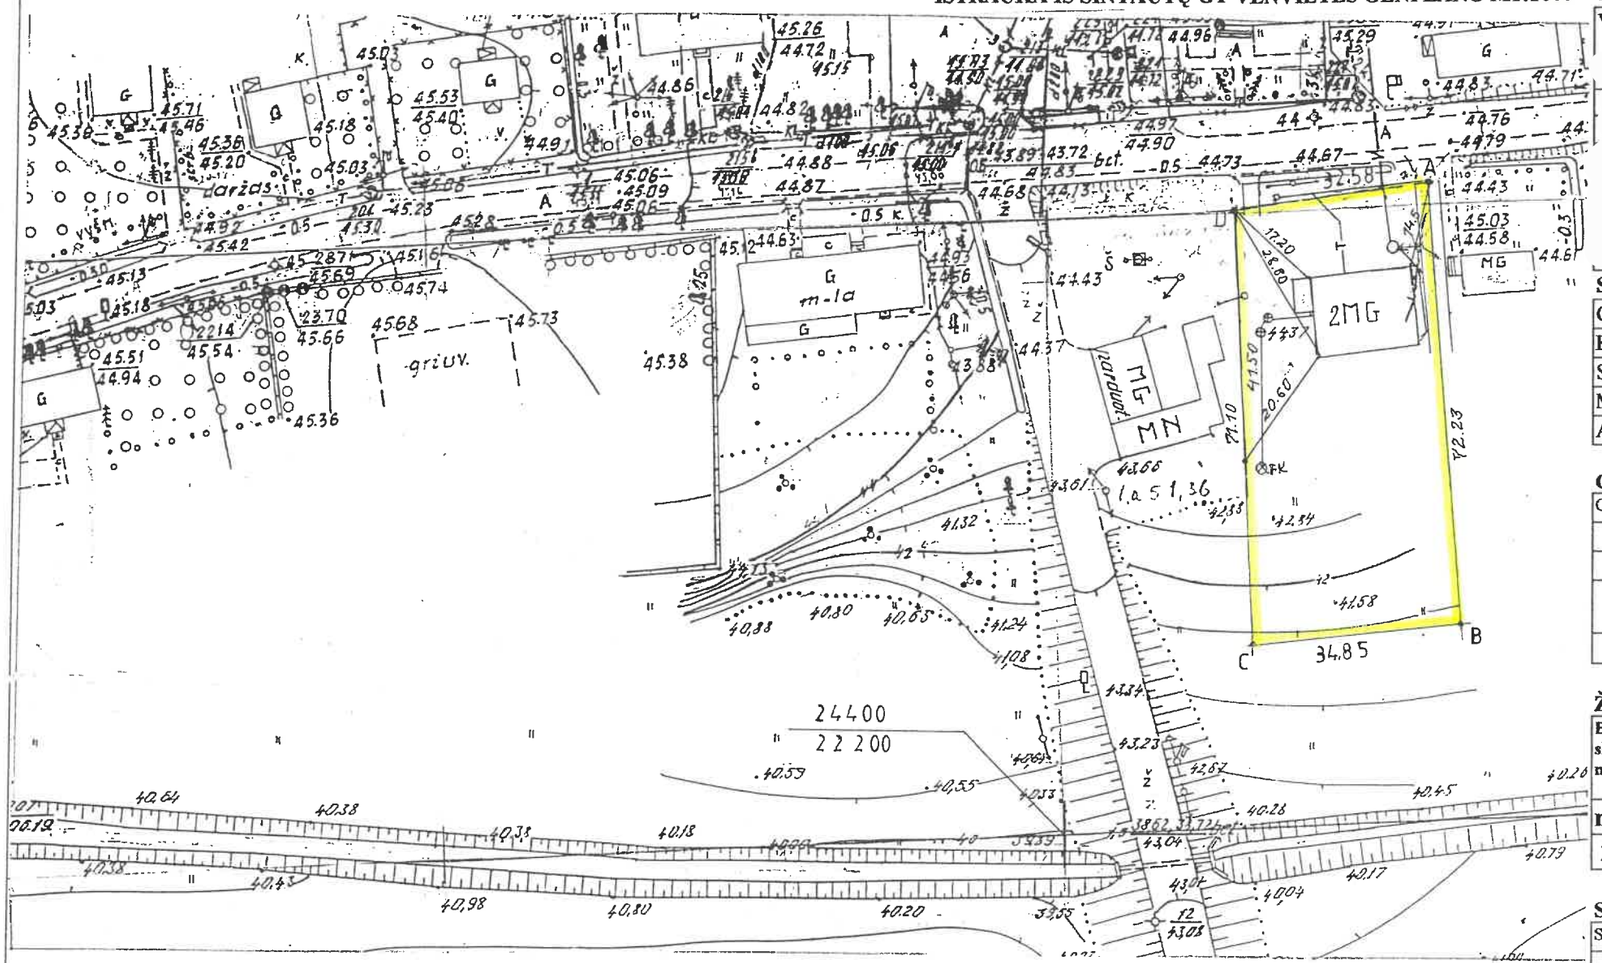

SAVININKAS (NAUDOTOJAS)

Vardas , pavardė (pavadinimas)	Asmens (įmonės) kodas	Parašas	Data
			2001.05.15
			2001.05.15
			2001.05.15
			2001.05.15
			2001.05.15
			2001.05.15
			2001.05.15
			2001.05.15

SKLYPO ADRESAS

Gatvė , namo Nr.	**P.Vaičaičio**
Kaimas (miestelis)	**Sintautų**
Seniūnija	**Sintautų**
Miestas (rajonas)	**Šakių**
Apskritis	**Marijampolės**

GRETIMYBĖS

Gretimybė	Gretimo sklypo savininkas (naudotojas)	Parašas	Data
AB	**A. Stepulaitis**		2001.05.18
BC	**Valstybinis žemės fondas**		2001 05 21
CD	**Kudirkos Naumiesčio vartotojų kooperatyvas**		2001.05.21.
DA	**Valstybinis žemės fondas**		2001 05 21

ŽEMĖS SKLYPO EKSPLIKACIJA

Bendras sklypo plotas m2	Bendras žemės ūkio naudmenų plotas	Ariama žemė (žemės naudmenos)	Sodas (žemės naudmenos)	Keliai	Užstatyta teritorija	Vandenys m2
m^2	m^2	m^2	m^2	m^2	m^2	m^2
2410	**1510**	**1510**	**-**	**-**	**900**	**-**

SPEC.ŽEMĖS IR MIŠKO NAUDOJIMO SĄLYGOS

Skyrius	Pavadinimas	Plotas kv.m.
I	**Ryšių linijų aps.z.**	**94**
VI	**Elektros tinklų aps.z. po 2 m. pločio**	**56**
XLIX	**Vandentiekio ir kanalizacijos**	**530**

KADASTRO VIETOVĖ					BLOKAS				SKLYPAS			
Sklypo identifikatorius	**8**	**4**	**8**	**0**	**0**	**0**	**0**	**3**	**0**	**2**	**1**	**5**
Sklypo unikalus Nr.	**8**	**4**	**8**	**0**	**0**	**0**	**0**	**3**	**0**	**2**	**1**	**5**

SKLYPO RIBOS ŽYMĖTOS KADASTRO ŽEMĖLAPYJE NTKVI KAUNO filialas
pareigos 200 1 m. parašas 09 v. pavardė mėn. 03 d.
Inžinierė operatorė Vasiliauskienė Laima

Suderinta : pr. autorė Zita Kudirkienė 2001 05 21

2001 Vasiliauskienė Valaitienė

OBJEKTAS :	SKLYPO PLANAS				
UŽSAKOVAS :	B.-O.STEPULAITIENĖ IR KITI				
ADRESAS :	P.VAIČAIČIO G.SINTAUTAI				
Pareigos	Vardas , pavardė	Parašas	Data	Brėžinio Nr.	Užs. Nr.746
				GP - 1.	
Inžinierė	Teresė Matijošaitienė		2001	Projektavimo įmonė	
				ŠAKIŲ RAJONO SAVIVALDYBĖS ARCHITEKTŪROS IR URBANISTIKOS SKYRIUS	