Žemės sklypo išdėstymo schema



ŽEMĖS SKLYPO PLANAS M 1:1000

Žemės sklypo plotas 18475 m²

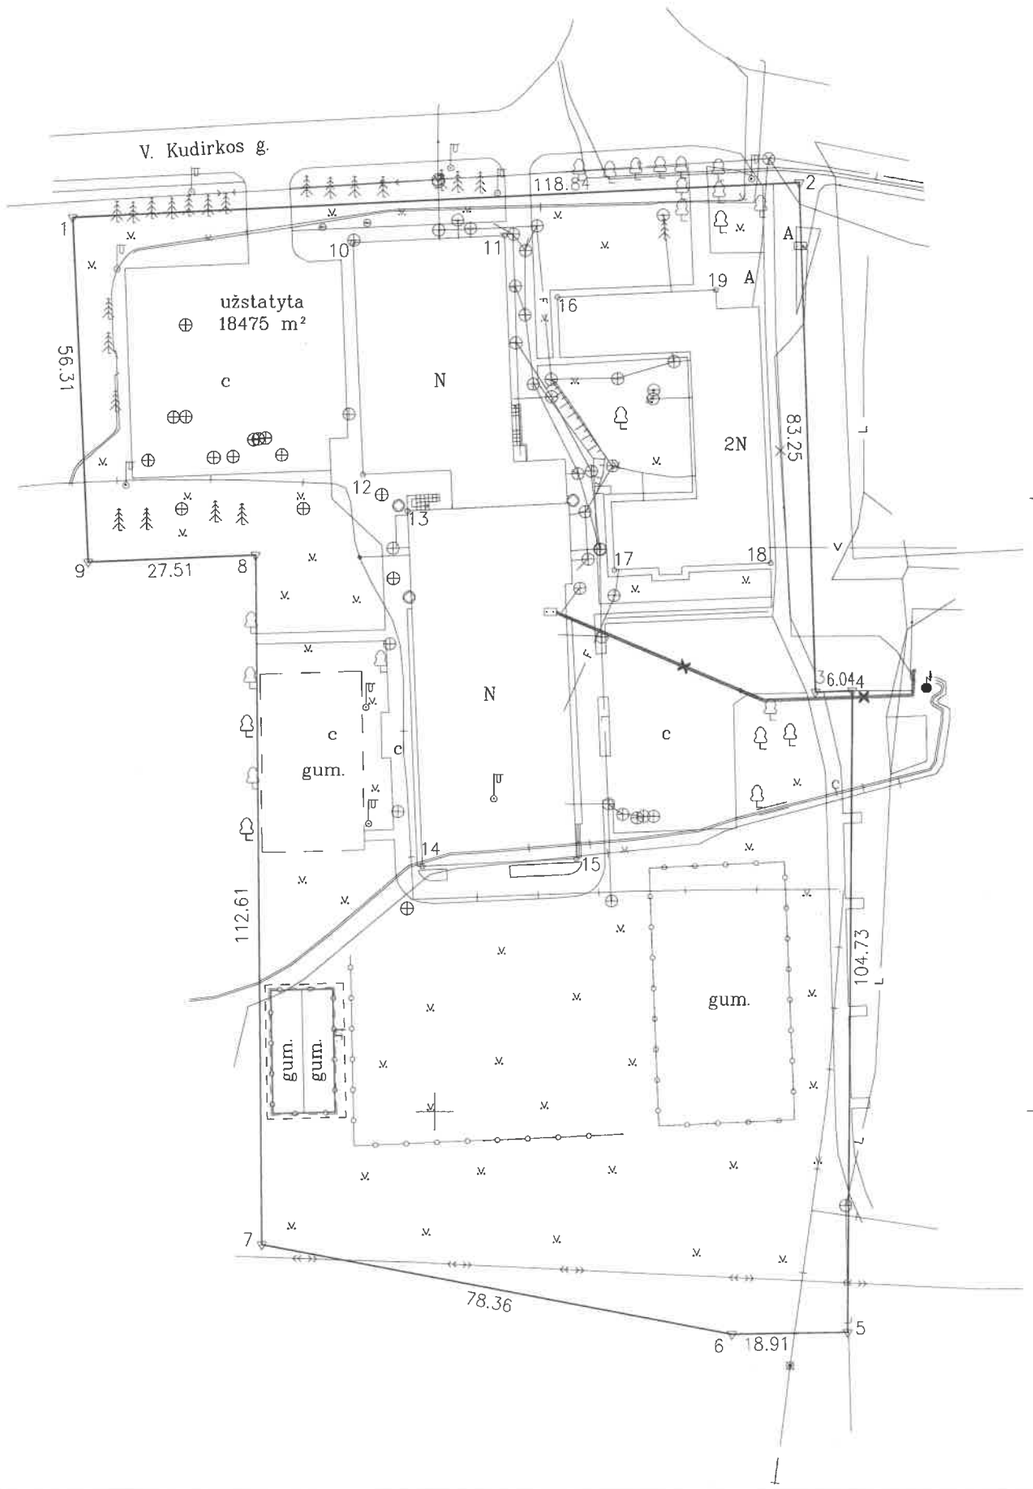

Kadastro vietovės pavadinimas:	Šakiai mst.											
Žemės sklypo kadastro numeris:	kodas				blokas				sklypas			
	8	4	8	6	0	0	1	3	0	0	3	4

Savivaldybė	Šakių r.
Seniūnija	Šakių sen.
Gyvenamoji vietovė	Šakių m.
Gatvė, namo Nr.	V. Kudirkos g. 64

Gretimybė	Gretimo žemės sklypo kadastro Nr.	Pastabos
1–4		VŽF
4–7	8486/0013:11	geodez. matavimai
7–9	8486/0013:17	geodez. matavimai
9–1	8486/0013:44	geodez. matavimai

Su pagal 2005 m. gruodžio mėn. 1 d. atliktą žemės sklypo ribų paženklinimą–parodymą parengtame žemės sklypo plane išbraižytomis ribomis ir apskaičiuotu žemės sklypo plotu sutinku:

Šakių rajono savivaldybė . . .

Dokumentą elektroniniu parašu pasirašė
REGINA MATUSEVIČĖ
Data: 2025-08-13 19:07:40
Paskirtis: Byla patikrinta

ŽEMĖS SKLYPO PLANAS M 1:1000

Žemės sklypo plotas 18475 m²

Žemės sklypo kadastro numeris:	kodas				blokas				sklypas			
	8	4	8	6	0	0	1	3	0	0	3	4

KOORDINAČIŲ ŽINIARAŠTIS

Taško Nr.	Kodas	X	Y	Taško Nr.	Kodas	X	Y
1	R	6091346.11	438340.09				
2	R	6091351.63	438458.80				
3	R	6091268.44	438461.83				
4	R	6091268.66	438467.87				
5	R	6091163.93	438467.65				
6	R	6091163.62	438448.74				
7	R	6091178.38	438371.78				
8	R	6091290.98	438370.30				
9	R	6091289.87	438342.81				
10	NK	6091341.90	438385.94				
11	NK	6091343.05	438410.73				
12	NK	6091304.10	438387.72				
13	NK	6091298.12	438395.00				
14	NK	6091240.09	438397.73				
15	NK	6091241.29	438422.95				
16	NK	6091332.93	438419.43				
17	NK	6091288.44	438428.95				
18	NK	6091289.55	438454.44				
19	NK	6091334.13	438445.32				

Žemės sklypo centro koordinatės		Darbo LitPOS laikas			
Koordinačių sistema	Koordinatės X/Y	Data	2025-07-18		
Valstybinė LKS-1994	X=6091263.33 Y=438413.08	Prisijungta	12:00		
		Atsijungta	12:30		

Žiniaraštį sudarė:	ŽANA KALIŪNIENĖ	2M-M-2558		2025-07-18
	v. pavardė	kval. paž. nr.	parašas	data

22673623099

Dokumentą elektroniniu parašu pasirašė
ARŪNAS AMBROZAITIS
Data: 2025-09-02 08:37:18
Paskirtis: Žemės sklypo ribos pažymėtos kadastro žemėlapyje. Kadastro Nr. 8486/0013:34