

Žemės sklypo išdėstymo schema

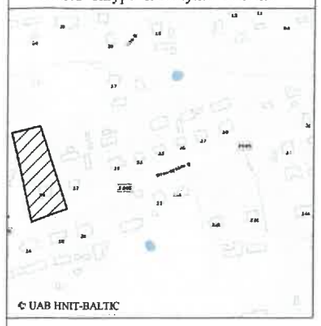

© UAB HNIT-BALTIC

ŽEMĖS SKLYPO PLANAS M 1:500

Sklypo plotas 3336 m²

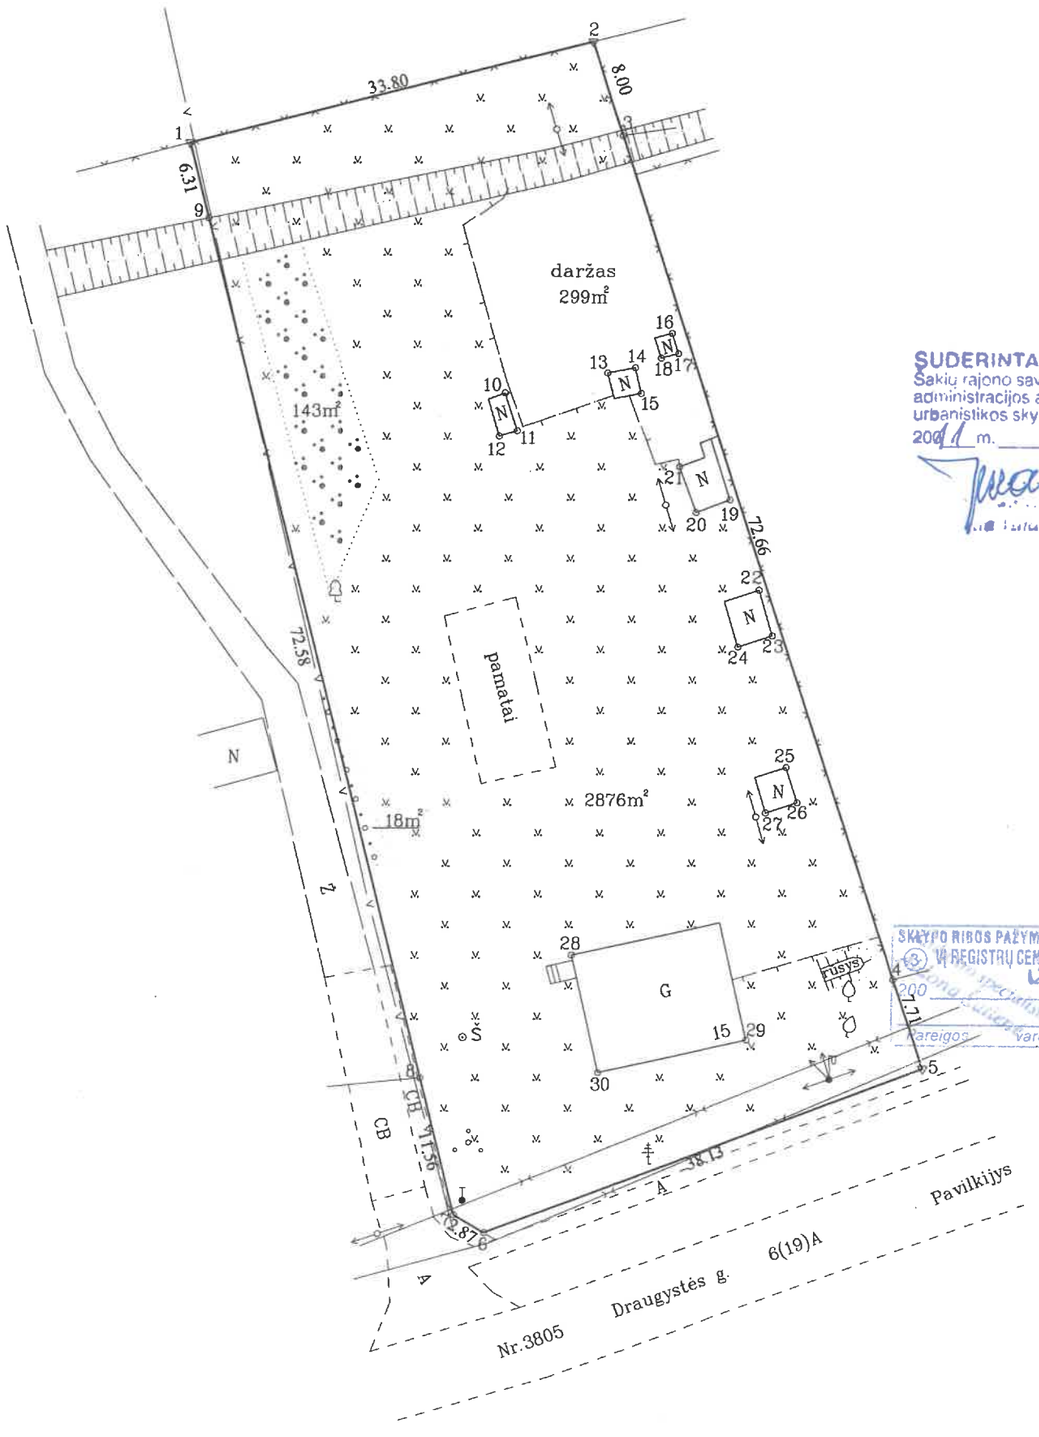

Kadastro:	vietovė	Lekėčių						blokas	sklypas
Žemės sklypo kadastro Nr:	8	4	6	0	0	0	0	6	719

Gatvė, namo Nr.	Draugystės g.15
Kaimas (miestelis)	Lekėčių
Seniūnija	Lekėčių
Miestas (rajonas)	Šakių
Apskritis	Marijampolės

Gretimybė	Gretimo žemės sklypo kadastro Nr.	Pastabos
1–2	8460/0006:622	
2–3	8460/0006:400	
3–4	8460/0006:222	
4–5		Juridiškai neįteisinta žemė
5–6		Juridiškai neįteisinta žemė
6–7		Kelias
7–8	8460/0006:623	
9–1		Juridiškai neįteisinta žemė

SUDERINTA
Šakių rajono savivaldybės
administracijos architektūros ir
urbanistikos skyrius
2011 m. 11 d.

Su paženklintomis vietovėje žemės sklypo ribomis, aprašytomis 2011 m. rugpjūčio mėn. 04 d. žemės sklypo paženklinimo-parodymo akte, ir nustatytu plotu sutinku:
Žemės savininkas (naudotojas):

(vardas, pavardė)	(parašas)	(data)
(vardas, pavardė)	(parašas)	(data)
(vardas, pavardė)	(parašas)	(data)
(vardas, pavardė)	(parašas)	(data)

SKLYPO RIBOS PAŽYMĖTOS KADASTRO ŽEMĖLAP.
VI REGISTRŲ CENTRAS MARIJAMPOLĖS FILIALAS
2012-01-02
Pareigos Vardas, pavardė parašas

Nacionalinės žemės tarnybos prie Žemės ūkio ministerijos
Šakių žemėtvarkos skyrius

Patikrino: vyr. specialistas Ž.Steponaitis
Suderino: vedėjas A.Vaičiūnas 2012-06-26
(pareigos) (parašas) (vardas, pavardė) (data)

A.V.

UAB "Geotakas"

LICENCIJOS NR.G-809-(703) IŠDUOTA 2008-09-25

Pareigos	Parašas	Vardas, pavardė	Data
matininkė		V.Pašiūnienė	2011-10-04
matininkas		E.Matulaitis	2011-10-04

LIETUVOS RESPUBLIKA UAB "Geotakas" ŠAKIAI

ŽEMĖS SKLYPO PLANAS M 1:500

Sklypo plotas 3336 m²

Žemės sklypo kadastro Nr. 8460000 6

KOORDINAČIŲ ŽINIARAŠTIS

Koordinačių sistema LKS-94

Taško Nr.	Kodas	X	Y	Taško Nr.	Kodas	X	Y
1	R	6094392.77	467471.93				
2	R	6094400.91	467504.74				
3	R	6094393.30	467507.22				
4	R	6094324.20	467529.68				
5	R	6094316.88	467532.11				
6	R	6094303.57	467496.38				
7	R	6094305.04	467493.92				
8	R	6094316.25	467491.11				
9	R	6094386.65	467473.46				
10	NK	6094372.34	467497.85				
11	NK	6094369.24	467498.84				
12	NK	6094368.81	467497.38				
13	NK	6094373.96	467506.16				
14	NK	6094374.38	467508.38				
15	NK	6094372.28	467508.87				
16	NK	6094377.17	467511.39				
17	NK	6094375.53	467511.92				
18	NK	6094375.16	467510.50				
19	NK	6094363.59	467516.18				
20	NK	6094362.57	467513.36				
21	NK	6094366.33	467511.98				
22	NK	6094356.15	467518.68				
23	NK	6094352.39	467519.78				
24	NK	6094351.48	467516.97				
25	NK	6094341.59	467520.96				
26	NK	6094338.69	467521.86				
27	NK	6094337.88	467519.28				
28	NK	6094326.29	467503.34				
29	NK	6094319.29	467517.71				
30	NK	6094316.68	467505.55				

SKLYPO CENTRO KOORDINATĖS

Koordinačių sistema	Koordinatės X/Y	Planšeto nomenklatūra
Sistema, kurioje vykdyti matavimai	X=6094351.58 Y=467500.90	53/38
Valstybinė LKS-1994	X=6094351.58 Y=467500.90	53/38

Žiniaraštį sudarė E.Matulaitis, kvalifikacijos pažymėjimas Nr. 2M-M-1247 išduotas 2011-04-28 — 2011-10-04 (data)

Duomenys apie žemės naudojimo apribojimus

Eil. Nr.	Kodas	Apribojimai	Žemės plotas, m²
1	2	3	4
1	1	I-ryšių linijų apsaugos zonos	204
2	2	II-kelių apsaugos zonos	517
3	6	VI-elektros linijų apsaugos zonos	519
4	20	XX-požeminių vandens telkinių (vandenviečių) sanitarinės apsaugos zonos	200
5	21	XXI-žemės sklype įrengtos valstybei priklausančios melioracijos sistemos bei įrenginiai	3336
6	49	XLIX-vandentiekio, lietaus ir fekalinės kanalizacijos tinklų ir įrenginių apsaugos zonos	460

Duomenys apie naudojimąsi žemės sklypu

Žemės sklypo savininko (naudotojo) pavadinimas	Naudojamas plotas								
	Valstybinė				Privati				
	atskirai		bendrai		atskirai		bendrai naudojamo sklypo dalies		
	ind.	m²	ind.	m²	ind.	m²	ind.	skaitiklis,m²	vardiklis,m²
									3336
									3336
									3336

Ištrauka iš Lietuvos Administracinių teisių pažeidimų kodekso:

47 straipsnis. Pastovių žemėnaudos riboženklių sunaikinimas arba gadinimas – užtraukia baudą nuo dviejų šimtų penkiasdešimties iki penkių šimtų litų.

48 straipsnis. Geodezinio pagrindo punkto bei markšeiderystės ženklų sunaikinimas arba gadinimas – užtraukia baudą nuo penkių šimtų iki vieno tūkstančio litų.