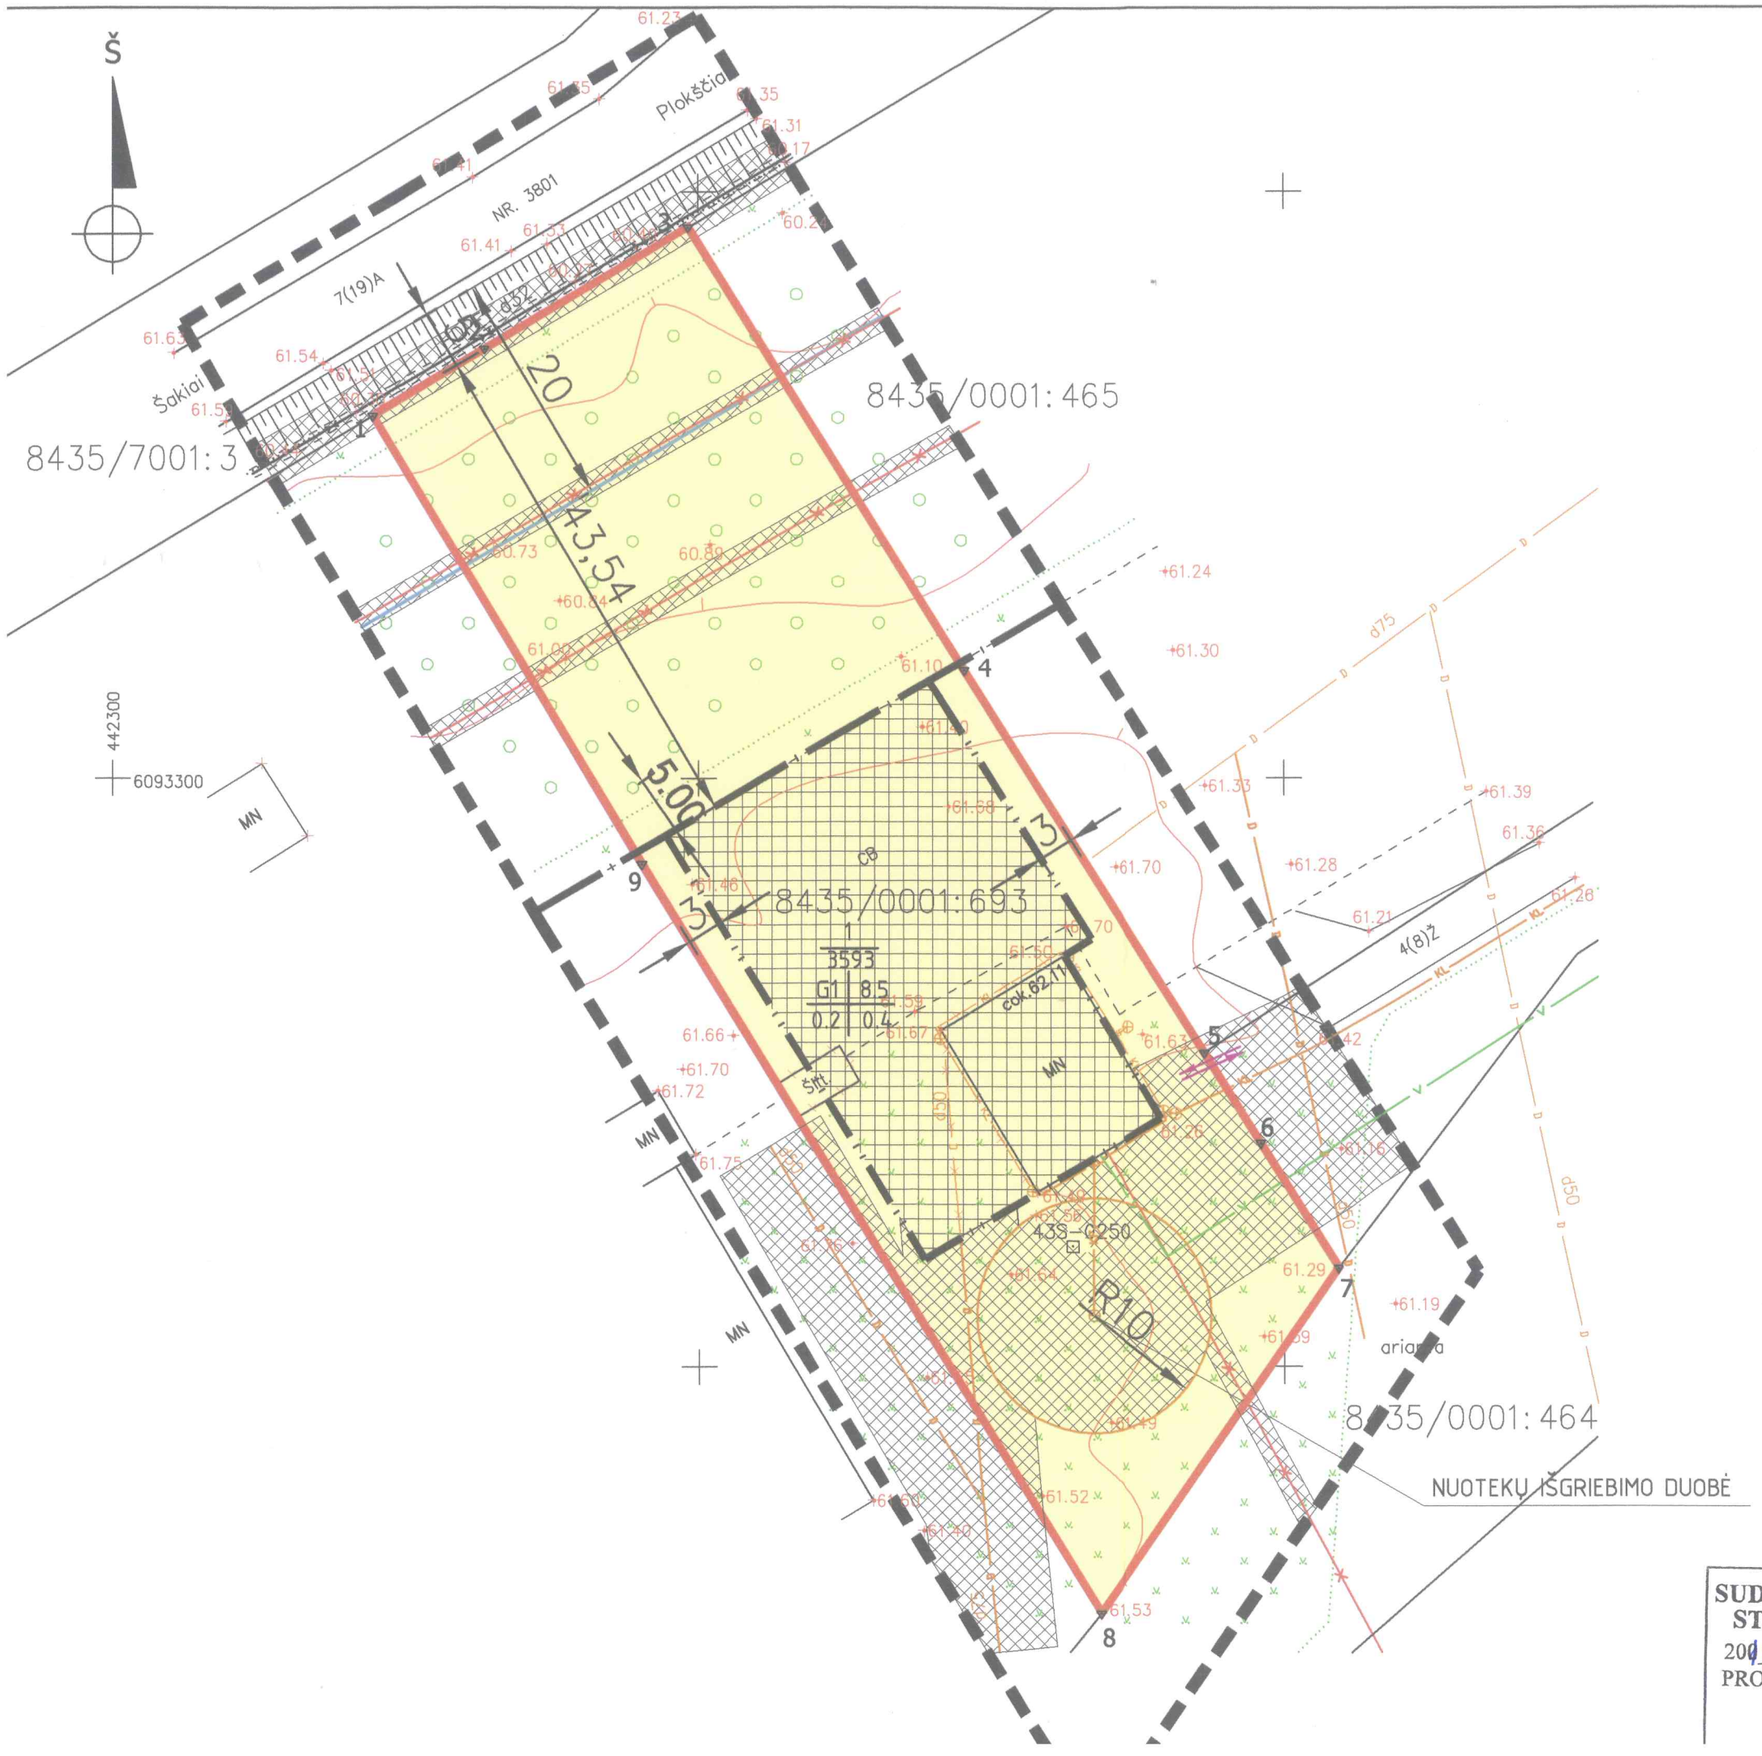


ŽEMĖS SKLYPO NAUD
PAKEITIMO DETALUSI
ŠAKIŲ R. SAV., ŠAKIŲ
VYTAUTAS DUBICKAS

TERITORIJOS TVARK

PRIVALOMIEJI:

1. KONKRETUS TERITORIJO
   NAUDOJIMO BŪDAS- GYV
   POBŪDIS - VIENBUČIŲ IR
   UŽSTATYMO TIPAS - G1
2. LEISTINAS PASTATŲ AUK
3. LEISTINAS ŽEMĖS SKLYP
4. LEISTINAS ŽEMĖS SKLYP

| 1 | 2 |
|---|---|
| 3 | 4 |

n
m

SKLYPO NUMERIS
SKLYPO PLOTAS m²

SUTARTINIAI ŽENKLAI:

| | |
|---|---|
| | GYVENAMOS |
| | DETALIOJO P |
| | SKLYPO RIB |
| | UŽSTATYMO |
| | INŽINERINIŲ |
| | STATYBOS |
| | STATYBOS |
| 1 | SKLYPŲ RIB |
| | PATEKIMAS |
| | ELEKTROS L |
| KF | NUOTEKOS |
| V | VANDENTIEK |
| | KELIO APSA |
| | RYŠIŲ LINIJA |

GRETIMYBĖS:

| | |
|---|---|
| 1-2-3 | VĮ "MARIJAMP |
| 3-4-5 | MINDAUGO MA |
| 5-6-7 | PRAVAŽIAVIMO |

SUDERINTA NUOLATINĖJE
STATYBOS KOMISIJOJE
2002 rugsėjo mėn. 14 d.
PROTOKOLO NR. 018