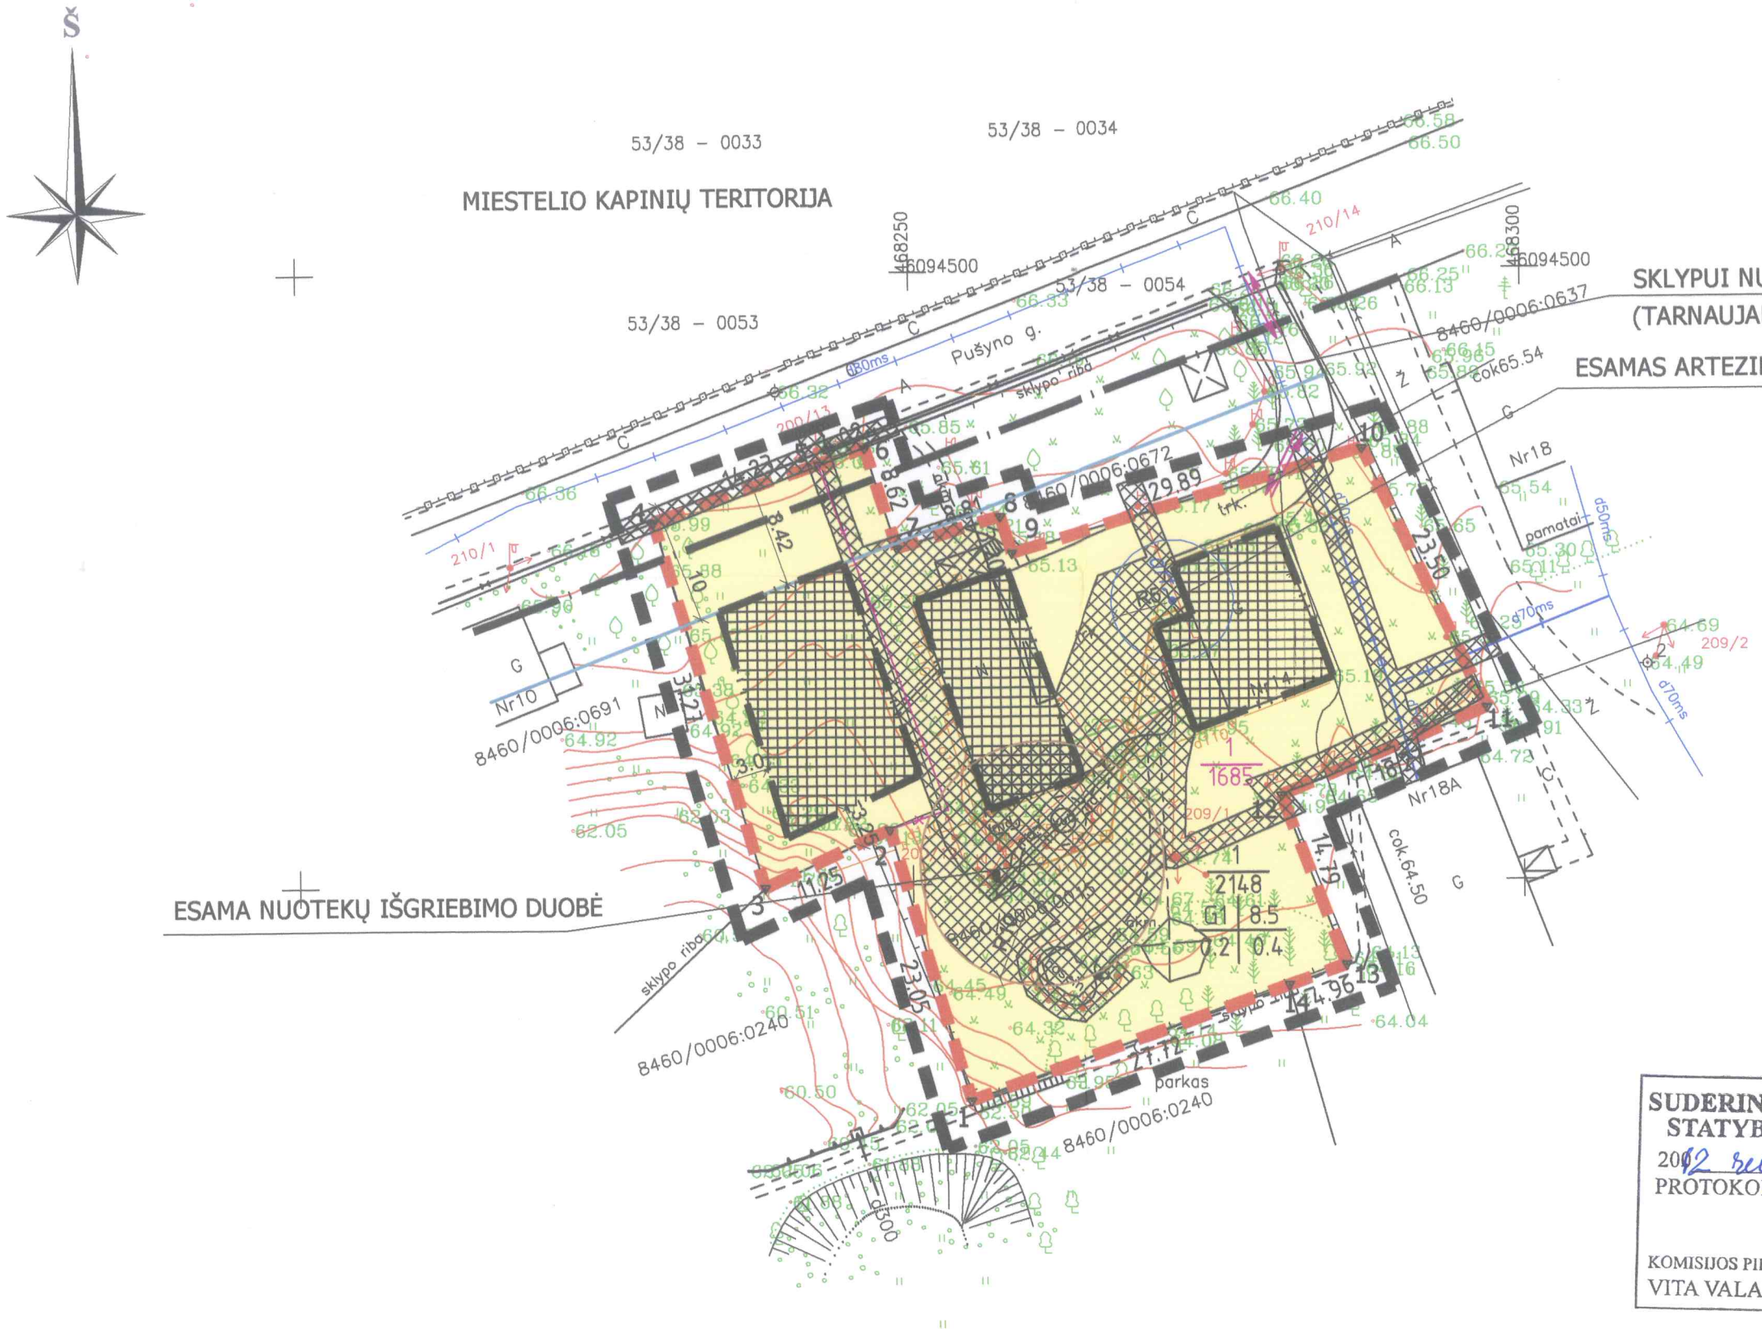

ŽEMĖS SKLY
SĄSKAITA DE
ŠAKIŲ R. SAV
GINTAS ČEKA

TERITORI

1	2
3	4

PRIVALOMIEJI:
1. KONKRETUS
IR POBŪDIS
2. LEISTINAS PA
3. LEISTINAS ŽE
4. LEISTINAS ŽE

n
m

FORMUOJAMO
FORMUOJAMO

SUTARTINIAI ŽE

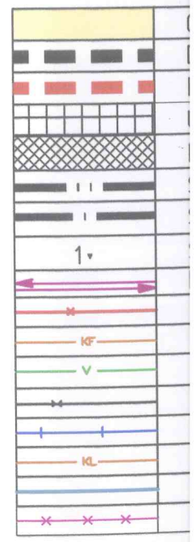

GRETIMYBĖS:
14-1-2-3
3-4

SUDERINTA NUOLATINĖJE
STATYBOS KOMISIJOJE
2022 rugsėjo mėn. 28 d.
PROTOKOLO NR. 020
KOMISIJOS PIRMININKĖ
VITA VALAITIENĖ

DETALIOJO PLANO TERITORIJOS TVARKYMO REŽIMO PAGRINDINIŲ SPRENDINIŲ APRAŠOMOJI LENTELĖ

Sklypo (jo dalies) Nr.	Sklypo (jo dalies) kampų pažymėjimas plane	Sklypo (jo dalies) kampų koordinatės		Sklypo (jo dalies) plotas m²	Privalomieji reikalavimai									Kiti		
					konkretus teritorijos naudojimo tipas	galimi žemės sklypo naudojimo būdai (pobūdžiai)	statinio aukštis			užstatymo tankumas	užstatymo intensyvumas	užstatymo tipas	servitutai m²	statinių aukštų skaičius (nuo-iki)	statinių paskirtys	papildomi reikalavimai
		x	y				nuo žemės paviršiaus, m	alfitudė, m	iki karnizo, m							
1.	1.	6094432.29	468254.56	2148	kitos	gyvenamosios	8.5	73.80	8.5	0.2	0.4	G1	kelio servitutas	1-2	gyvenamoji ir	I; II;