


1 | 2
3 | 4

n
m

Žemės sklypo išdėstymo schema

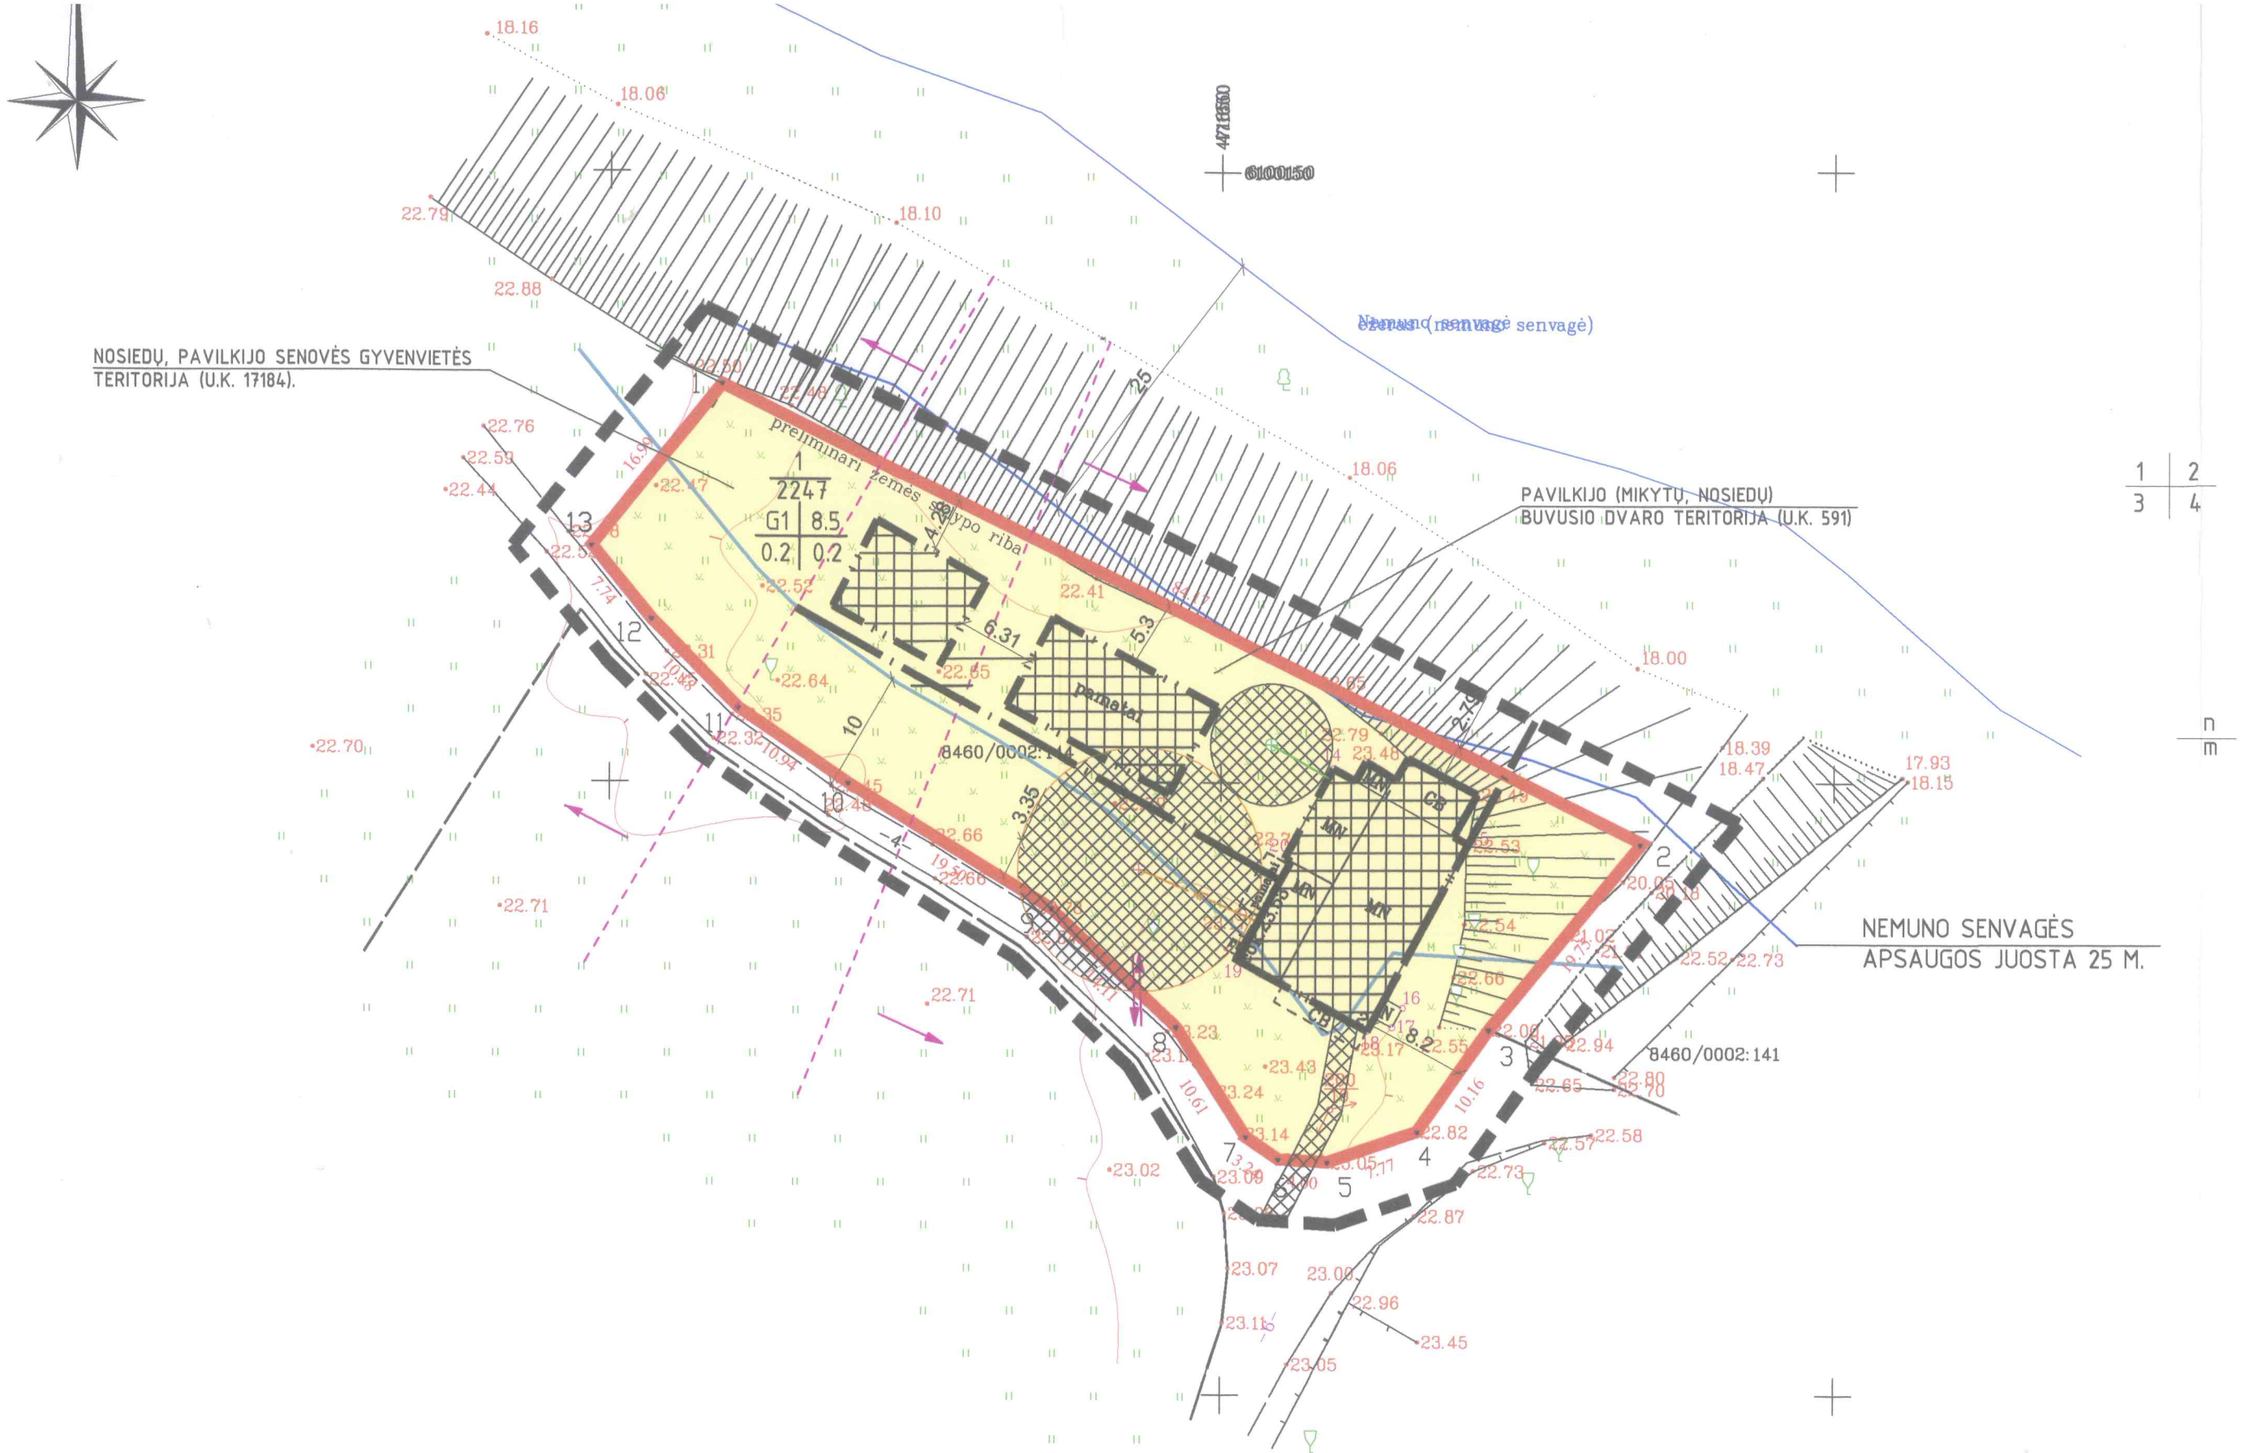

DETALIOJO PLANO TERITORIJOS TVARKYMO REŽIMO PAGRINDINIŲ SPRENDINIŲ APRAŠOMOJI LENTELĖ

Sklypo (jo dalies) Nr.	Sklypo (jo dalies) kampų pažymėjimas plane	Sklypo (jo dalies) kampų koordinatės x	Sklypo (jo dalies) kampų koordinatės y	Sklypo (jo dalies) plotas m²	Privalomieji reikalavimai: konkretus teritorijos naudojimo tipas	galimi žemės sklypo naudojimo būdai (pobūdžiai)	statinio aukštis: nuo žemės paviršiaus, m	statinio aukštis: altitudė, m	statinio aukštis: iki karnizo, m	užstatymo tankumas	užstatymo intensyvumas	užstatymo tipas	servitutai m²	Kiti: statinių aukštų skaičius (nuo-iki)	statinių paskirtys	papildomi reikalavimai
1.	1.	6100132.62	471609.08	2247	kitos paskirties žemė	gyvenamosios teritorijos būdas, vienbučių ir dvibučių gyvenamųjų pastatų statybos	8.5	31.30	8.5	0.2	0.2	G1	nėra	1	gyvenamoji ir pagalbinio ūkio	VI; XIX XLIX XXIX
	2.	6100095.07	471684.41													
	3.	6100079.78	471671.91													
	4.	6100071.46	471666.08													
	5.	6100068.96	471658.72													

ŽEMĖS SKLYPO
PAKEITIMO DE
ŠAKIŲ R. SAV.,
MARIUS RAČKA

TERITORIJOS

PRIVALOMIEJI:
1. KONKRETUS TER
IR POBŪDIS
2. LEISTINAS PASTA
3. LEISTINAS ŽEMĖ
4. LEISTINAS ŽEMĖ

SKLYPO NUMERIS
SKLYPO PLOTAS m

SUTARTINIAI ŽENKL

GYV
DET
SKL
UŽS
INŽIN
STA
STA
1 SKL
PAT
ELEK
NUO
VAN
KUL
KELI
NEM

GRETIMYBĖS:
1-2-3
3-4-5-6-7-8-9-10-11
13-1