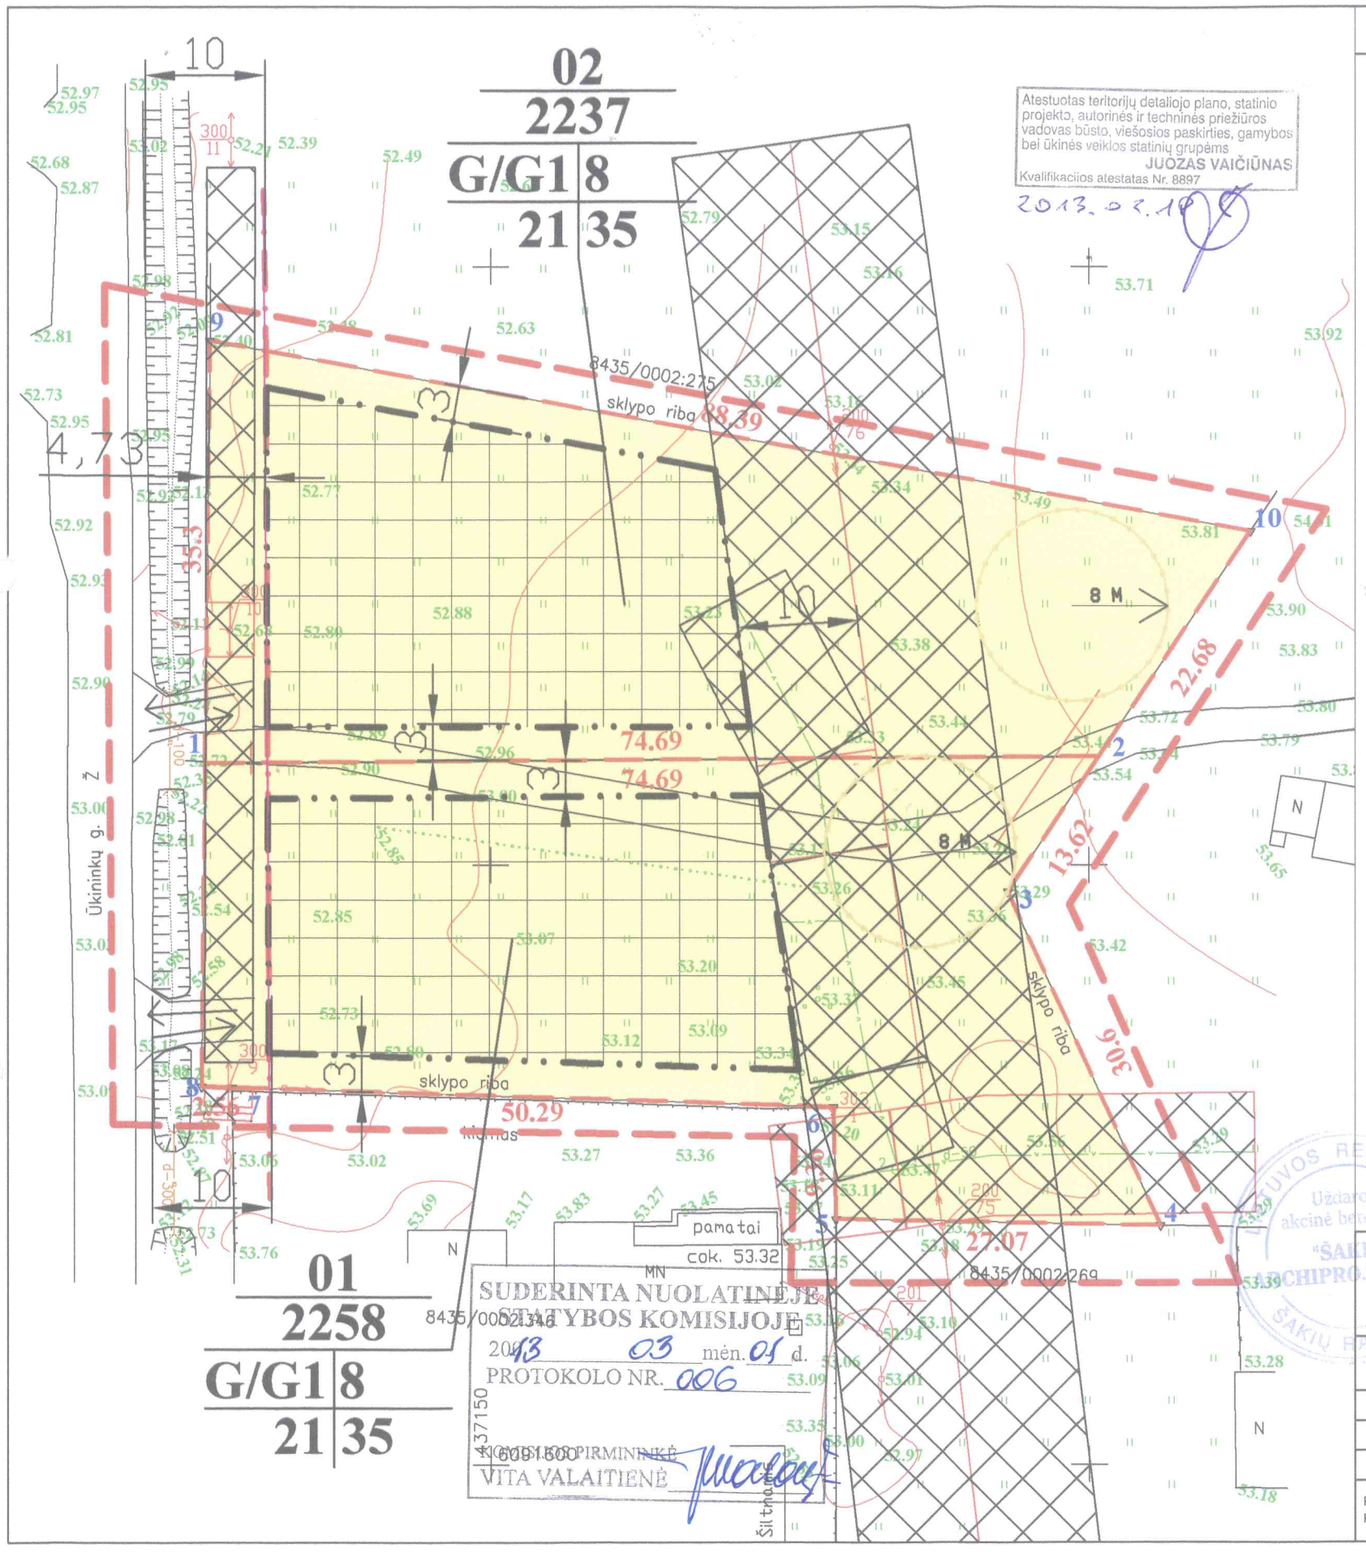

SUFORMUOTŲ SKLYPŲ SĄRAŠAS IR JIEMS NUSTATOMŲ TERITORIJOS TVARKYMO REŽIMO REGLAMENTŲ LENTELĖ

DETALIOJO PLANO TERITORIJOS TVARKYMO REŽIMO PAGRINDINIŲ SPRENDINIŲ APRAŠOMOJI LENTELĖ

Sklypo (jo dalies) Nr.	Sklypo (jo dalies) kampų pažymėjimas plane	Sklypo (jo dalies) kampų koordinatės x	y	Sklypo (jo dalies) plotas m²	Privalomieji reikalavimai: konkretus teritorijos naudojimo tipas	galimi žemės sklypo naudojimo būdai (pobūdžiai)	statinio aukštis: nuo žemės paviršiaus, m	aukštis: didž., m	aukštis: iki karnizo, m	užstatymo tankumas	užstatymo intensyvumas	užstatymo tipas	servitutai	Kiti: statinių aukštų skaičius (nuo-iki)	statinių paskirtys	papildomi reikalavimai
1.	1.	6091658,53	437126,12	2258	Kitos paskirties žemė	gyvenamosios teritorijos,pobūdis: vienbučių ir dvibučių gyvenamųjų pastatų statybos	8	53,25	8	0,21	0,35	G1	nėra	1-2	gyvenamoji ir pagalbinio ūkio	II VI XLIX
	2.	6091659,06	437200,80													
	3.	6091647,75	437193,21													
	4.	6091619,92	437205,93													
	5	6091620,43	437178,86													
	6.	6091629,78	437178,64													
	7.	6091631,42	437128,38													
	8	6091631,49	437125,82													
	centro koordinatė	6091645,8	437164,57													
2.	1.	6091658,53	437126,12	2237	Kitos paskirties žemė	statybos gyvenamosios teritorijos,pobūdis: vienbučių ir dvibučių gyvenamųjų pastatų statybos	8	53,10	8	0,21	0,35	G1	nėra	1-2	gyvenamoji ir pagalbinio ūkio	II VI XLIX
	2	6091659,06	437200,80													
	10	6091677,89	437213,45													
	9.	6091693,79	437126,50													
	centro koordinatė	6091670,11	437160,47													

SUTARTINIAI REGLAMENTŲ ŽYMĖJIMAI:

- kadastrino sklypo ribos
- statybos linija
- įvažiavimas , išvažiavimas
- detaliojo plano galiojimo ribos
- statybos riba
- statomų statinių zona
- susisiekimo ir inžinerinių tinklų kolidorių ribos
- vandentiekio tinklai
- valymo įrenginių apsaugos zona 8 m
- elektros tinklų kabelis
- elektros tinklų oro linija
- kelio apsaugos juosta 10 m.
- teo tinklų oro linija

TERITORIJOS TVARKYMO REŽIMO REIKALAVIMAI:

1 | 2 / 4 | 3

PRIVALOMIEJI:
1 - konkretus teritorijos naudojimo tipas-kitos paskirties žemė, naudojimo būdas-gyvenamosios teritorijos, Pobūdis- vienbučių ir dvibučių gyvenamųjų pastatų statybos. užstatymo tipas-G1, tp6.
2 - leistinas pastatų aukštis
3 - leistinas žemės sklypo užstatymo tankumas
4 - leistinas žemės sklypo užstatymo intensyvumas

n / m — sklypo numeris / sklypo plotas m2

GRETIMYBĖS

9-10	Aido Bacevičiaus naudojamas žemės sklypas.
10-2-3-4	Česlovo Albušio, Vidmanto Mačiulaičio naudojamas žemės sklypas.
4-5	Teresės Laimutės Akelaitienės žemės sklypas.
5-6-7	Editos ir Darijaus Zabromskių žemės sklypas.
7-8-1-9	NŽF

DETALIOJO PLANO SPRENDINIAMS PRITARIAME:

ALDONA PAŠKAUSKIENĖ — ŠAKIŲ SENIŪNAS

LIETUVOS RESPUBLIKA Uždaroji akcinė bendrovė "ŠAKIŲ ARCHIPROJEKTAS" ŠAKIŲ RAJONAS

UAB"Šakių archiprojektas"

ALDONOS PAŠKAUSKIENĖS ŽEMĖS SKLYPO (KAD. Nr. 8433/0002:350),ESANČIO ŠAKIŲ RAJONE,ŠAKIŲ SEN.,GIEDRUČIŲ KM., PADALINIMO I DU SKLYPUS IR PASKIRTIES PAKEITIMO . DETALUSIS PLANAS

Atest. Nr.	Pareigos	V. Pavardė	Parašas	Data
	Direktorius	J.Vaičiūnas		2013
8897	Projekto vadovas	J.Vaičiūnas		2013

Planavimo organizatorius:Aldona Paškauskienė
PLanuojama teritorija: Giedručių km. ,Šakių sen.,Šakių raj.sav.

Brėžinio pavadinimas : **DETALIOJO PLANO BRĖŽINYS**

Plotas, ha	Mastelis	Formatas	Lapas	Lapų
0,4495 HA	1:500		1	1