ŽEMĖS SKLYPO PLANAS M 1:500

Sklypo plotas 38642m²



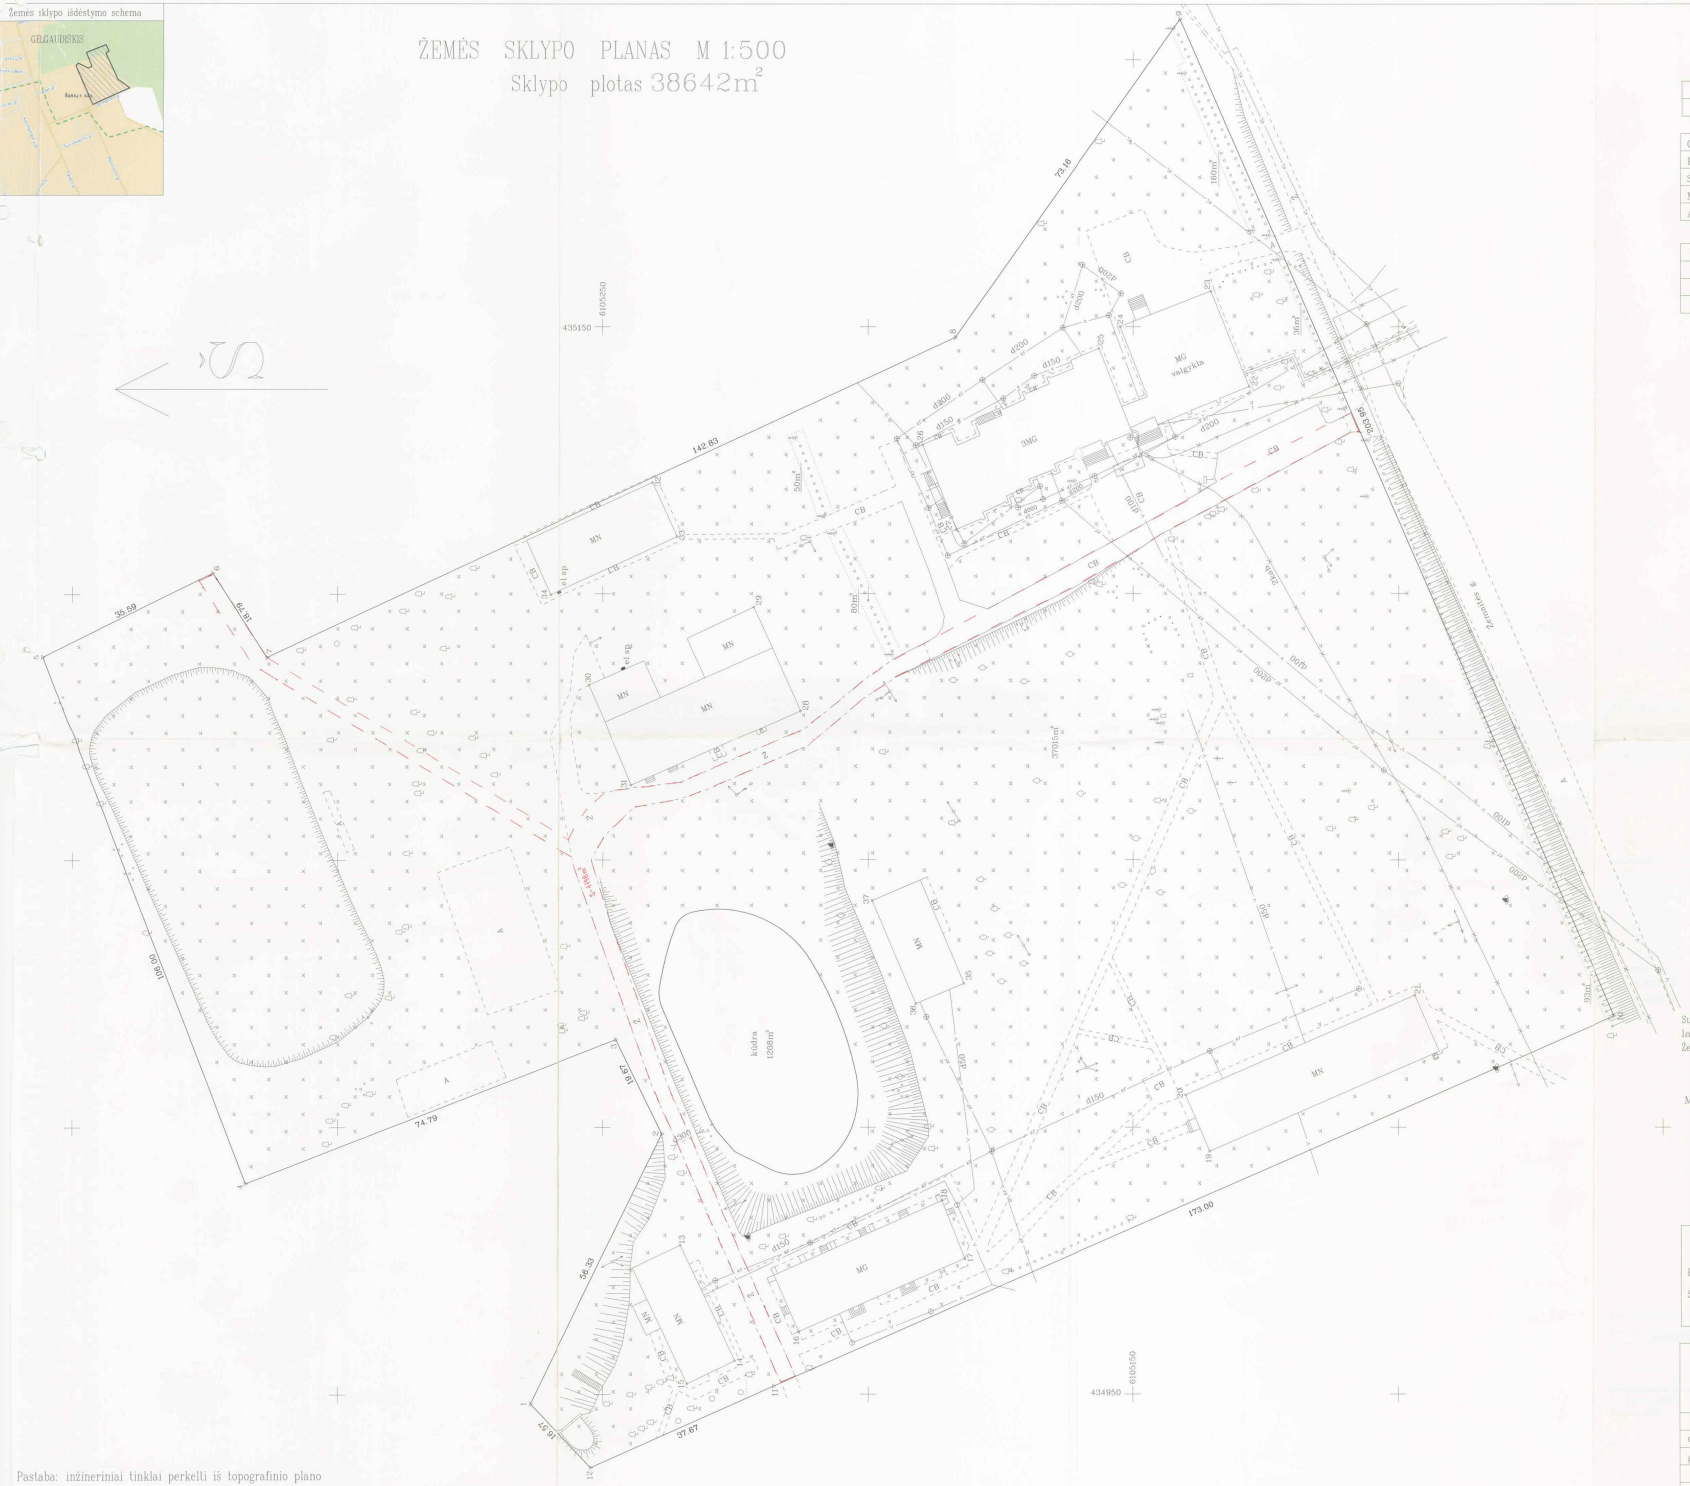

Kadastro:	vietovė	Gelgaudiškio	blokas	sklypas
Žemės sklypo kadastro Nr:		8 4 2 5 0 0 0 2		8 4

Gatvė, namo Nr.	Parko g.7
Kaimas (miestelis)	
Seniūnija	
Miestas (rajonas)	Gelgaudiškio
Apskritis	Marijampolės

Gretimybė	Gretimo žemės sklypo kadastro Nr.	Pastabos
1–9		Juridiškai neįteisinta žemė
9–10		Žemaitės g.
10–1	8425/0002:67	

SUDERINTA
KULTŪROS PAVELDO DEPARTAMENTAS
PRIE KULTŪROS MINISTERIJOS
MARIJAMPOLĖS TERITORINIS PADALINYS
2007 m. gruodžio mėn. 05 d.

SUDERINTA
Šakių rajono savivaldybės administracijos architektūros ir urbanistikos skyrius
2007 m. 01 mėn. 10 d.
Architektūros ir urbanistikos skyrius vedėja
Vita Valatienė

Panemunių regioninio parko direkcija
SUDERINTA Saulius Navlickas
2007 m. 11 mėn. 29 d. Reg. Nr. 102

Su paženklintomis vietovėje žemės sklypo ribomis, aprašytomis 2007 m. lapkričio mėn. 08 d. žemės sklypo paženklinimo-parodymo akte, ir nustatytu plotu sutinku:
Žemės savininkas (naudotojas):

Marijampolės apskrities viršininko administracija
Šakių rajono žemėtvarkos skyrius
vyresn. specialistė
Laima Spaukaitienė
2008-12-26

Marijampolės apskrities viršininko administracijos Žemės tvarkymo departamento
Šakių rajono žemėtvarkos skyrius

Patikrino: vyresn. specialistas G.Masteika
Suderino: vedėjas A.Vaičiūnas
(parašas) (data)

2008-11-22

UAB "Geotakas"

LICENCIJOS NR.292G-703 IŠDUOTA 2005-04-12

Pareigos	Parašas	Vardas, pavardė	Data
darbų vadovė		V.Pašiūnienė	2007-11-23
geodezininkas		G.Karoblis	2007-11-23

Pastaba: inžineriniai tinklai perkelti iš topografinio plano

ŽEMĖS SKLYPO PLANAS M 1:500

Sklypo plotas 3864 2m²

Žemės sklypo kadastro Nr. 8425/0002

KOORDINAČIŲ ŽINIARAŠTIS

Koordinačių sistema LKS-1994

Taško Nr.	Kodas	X	Y	Taško Nr.	Kodas	X	Y
1	R	6105263.71	434948.23	30	NK	6105252.60	435082.97
2	R	6105238.87	434998.79	31	NK	6105244.70	435064.03
3	R	6105247.54	435016.45	32	NK	6105240.55	435120.84
4	R	6105317.32	434989.53	33	NK	6105235.95	435110.69
5	R	6105355.55	435088.40	34	NK	6105259.89	435099.84
6	R	6105323.56	435103.99	35	NK	6105181.98	435026.89
7	R	6105313.31	435088.24	36	NK	6105191.07	435023.11
8	R	6105183.58	435148.00	37	NK	6105199.28	435042.44
9	R	6105141.18	435207.62				
10	R	6105059.28	435020.84				
11	R	6105217.79	434951.54				
12	R	6105252.24	434936.28				
13	NK	6105235.34	434977.91				
14	NK	6105225.08	434956.26				
15	NK	6105234.12	434951.98				
16	NK	6105213.07	434961.69				
17	NK	6105181.80	434975.37				
18	NK	6105186.09	434986.27				
19	NK	6105135.53	434995.52				
20	NK	6105140.09	435006.06				
21	NK	6105096.92	435024.73				
22	NK	6105128.16	435138.82				
23	NK	6105135.38	435156.67				
24	NK	6105152.46	435150.04				
25	NK	6105156.44	435145.98				
26	NK	6105189.75	435127.89				
27	NK	6105183.42	435112.02				
28	NK	6105212.79	435078.04				
29	NK	6105221.52	435097.51				

SKLYPO CENTRO KOORDINATĖS

Koordinačių sistema	Koordinatės X/Y	Planšeto nomenklatūra
Sistema, kurioje vykdyti matavimai	X=6105189.52 Y=435057.51	
Valstybinė LKS-1994	X=6105189.52 Y=435057.51	46/41; 47/41

Žiniaraštį sudarė (parašas) G.Karoblis (vardas ir pavardė) 2007-11-23 (data)

Ištrauka iš Lietuvos Administracinių teisių pažeidimų kodekso:

47 straipsnis. Pastovų žemėnaudos ribotenklių sunaikinimas arba gadinimas – užtraukia baudą nuo dviejų šimtų penkiasdešimties iki penkių šimtų litų.

48 straipsnis. Geodezinio pagrindo punkto bei markiruočiųjų ženklų sunaikinimas arba gadinimas – užtraukia baudą nuo penkių šimtų iki vieno tūkstančio litų.