
Žemės sklypo išdėstymo schema



ŽEMĖS SKLYPO PLANAS M 1:1000

Sklypo plotas 21513 m²

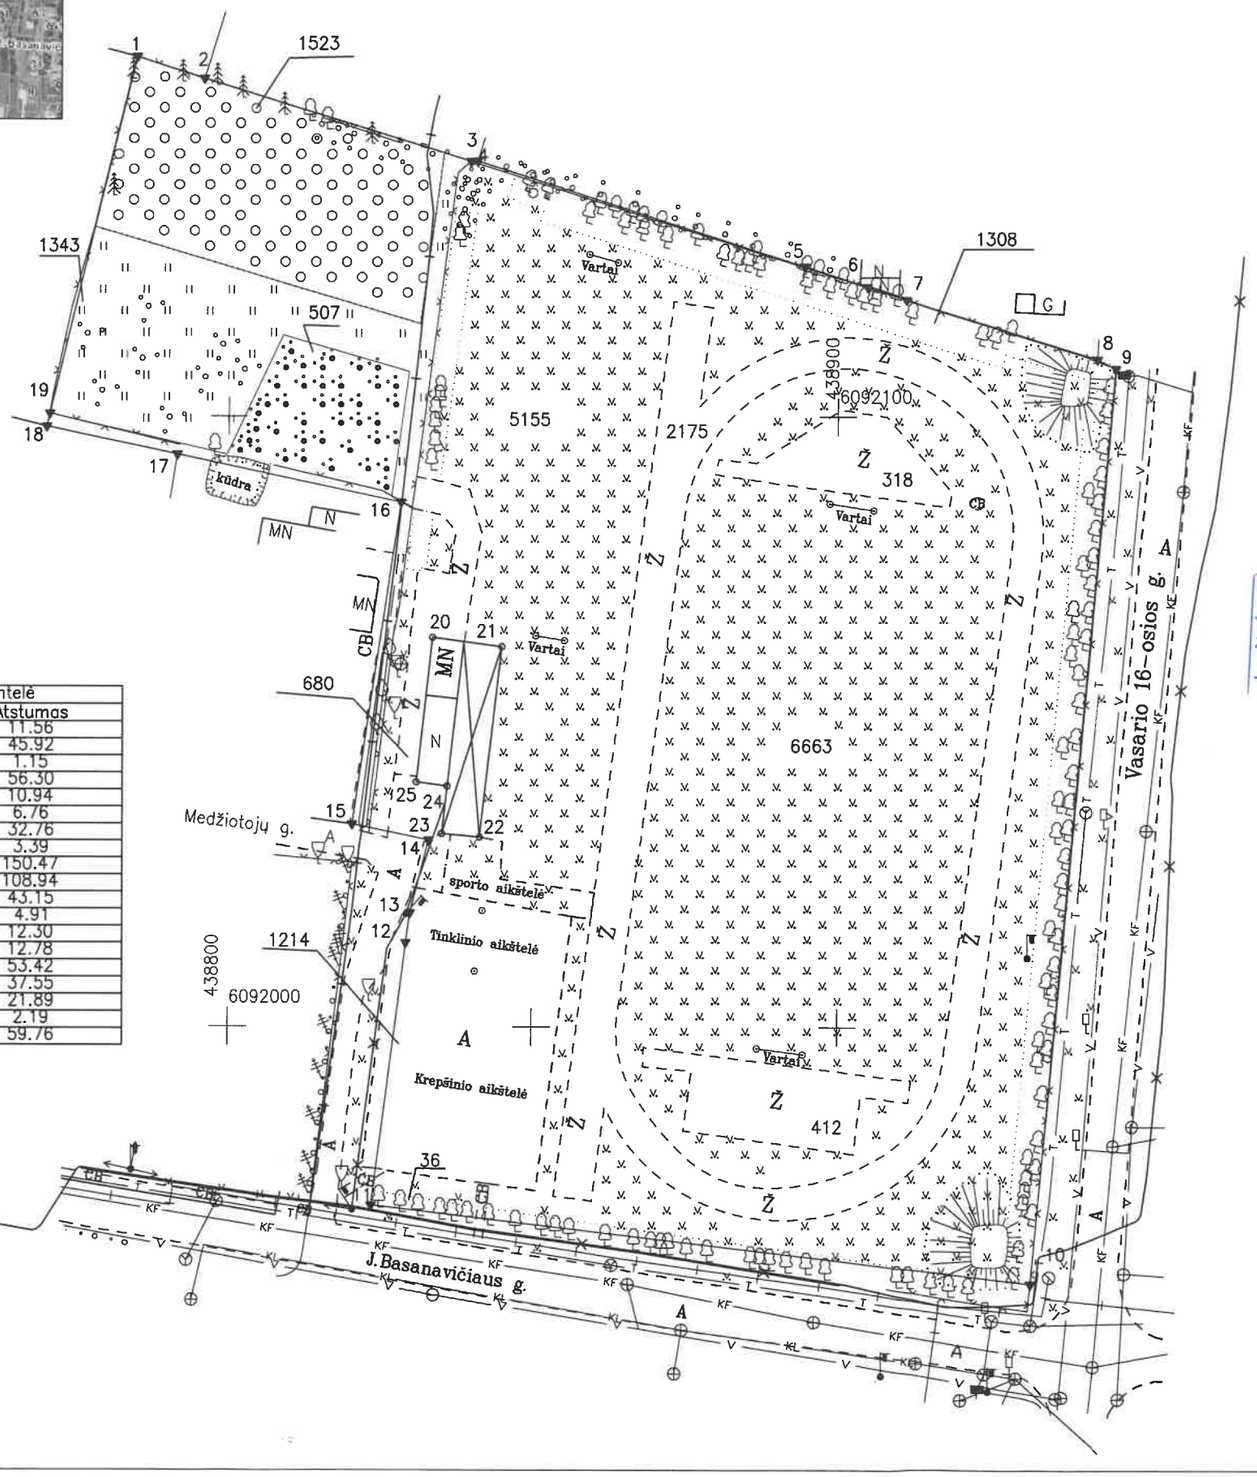

Linijų anotacijų lentelė	
Gretimybė	Atstumas
1–2	11.56
2–3	45.92
3–4	1.15
4–5	56.30
5–6	10.94
6–7	6.76
7–8	32.76
8–9	3.39
9–10	150.47
10–11	108.94
11–12	43.15
12–13	4.91
13–14	12.30
14–15	12.78
15–16	53.42
16–17	37.55
17–18	21.89
18–19	2.19
19–1	59.76

Kadastro:	vietovė	Šakių				blokas		sklypas	
Žemės sklypo kadastro Nr:		8	4	8	6	0	0	1	7	39	

Gatvė, namo Nr.	J. Basanavičiaus g. 57 A
Kaimas (miestelis)	
Seniūnija	Šakių
Miestas (rajonas)	Šakių
Apskritis	Marijampolės

Gretimybė	Gretimo žemės sklypo kadastro Nr.	Pastabos
1–2	8486/0017:0061	
2–.– 4	8486/0017:0065	
4–.–8	8486/0017:0036	
8–9		Valstybės žemė
9–10	8486/7001:0002	Vasario 16–osios g.
10–11		J. Basanavičiaus g.
11–.– 15		Medžiotojų g.
15–.– 18	8486/0017:0013	
18–.– 1	8486/0017:0063	

SKLYPO RIBOS PAŽYMĖTOS KADASTRO ŽEMĖLAPYJE
(3) VĮ REGISTRŲ CENTRAS MARIJAMPOLĖS FILIALAS
2016 09 08
Kadastro specialistė Aldona Šatienė
Pareigos Vardas, pavardė parašas

SUDERINTA
Šakių rajono savivaldybės
administracijos direktorius
Evaldas Sniečkus
2016 -09- 30 mėn. d.

Su paženklintomis vietovėje žemės sklypo ribomis, aprašytomis . . 2016. . m. . . .09 .. mėn. .19 . d. žemės sklypo paženklinimo–parodymo akte, ir nustatytu plotu sutinku:
Žemės savininkas (naudotojas):

Lietuvos Respublika
(vardas, pavardė)

Nacionalinės žemės tarnybos prie ŽŪM
Šakių skyriaus
vyriausioji specialistė
Daiva Stirinskienė
(parašas)
2016 -09- 28
~~2016–09–19~~
(data)

Nacionalinės žemės tarnybos prie Žemės Ūkio ministerijos
Šakių skyrius

Patikrino: vyr. spec. Z. Stepanaitis
Suderino: Nacionalinės žemės tarnybos prie ŽŪM Šakių skyriaus vedėjas
(pareigos) (parašas) Algirdas Vaičiūnas (vardas, pavardė) 2016 -10- 14 (data) A.V.

UAB "ARCHIGRUPĖ"
į.k. 302509419

Pareigos	Parašas	Vardas, pavardė	Data
vykdytojas		Antanas Stepulaitis	2016-09-19
asistentė		Žana Kaliūnienė	2016-09-19

ŽEMĖS SKLYPO PLANAS M 1:1000

Sklypo plotas 21513 m^2

Žemės sklypo kadastro Nr. 8 4 8 6 0 0 1 7

KOORDINAČIŲ ŽINIARAŠTIS

Koordinačių sistema LKS–94

Taško Nr.	Kodas	X	Y	Taško Nr.	Kodas	X	Y
1	R	6092158.52	438784.62				
2	R	6092155.01	438795.63				
3	R	6092141.62	438839.55				
4	R	6092141.68	438840.70				
5	R	6092124.60	438894.35				
6	R	6092121.28	438904.77				
7	R	6092119.23	438911.21				
8	R	6092109.53	438942.50				
9	R	6092108.00	438945.53				
10	R	6091958.16	438931.78				
11	R	6091970.93	438823.59				
12	R	6092013.72	438829.19				
13	R	6092018.58	438829.86				
14	R	6092030.51	438832.87				
15	R	6092033.12	438820.36				
16	R	6092085.96	438828.22				
17	R	6092093.75	438791.49				
18	R	6092098.30	438770.08				
19	R	6092100.43	438770.59				
20	NK	6092063.74	438833.48				
21	NK	6092062.24	438844.96				
22	NK	6092030.99	438841.36				
23	NK	6092031.56	438835.08				
24	NK	6092039.34	438835.97				
25	NK	6092040.01	438830.87				

SKLYPO CENTRO KOORDINATĖS

Koordinačių sistema	Koordinatės X/Y	Planšetės nomenklatūra
Sistema, kurioje vykdyti matavimai	X=6092051 Y=438867	47/38
Valstybinė LKS–1994	X=6092051 Y=438867	47/38

Žiniaraštį sudarė (parašas) A. Stepulaitis 2M–M–607 (vardas ir pavardė, pažymėjimo Nr.) 2016-09-19 (data)

Ištrauka iš Lietuvos Administracinių teisių pažeidimų kodekso:

47 straipsnis. Pastovių žemėnaudos riboženklių sunaikinimas arba gadinimas – užtraukia baudą nuo septyniasdešimt dviejų iki vieno šimto keturiasdešimt keturių eurų.

48 straipsnis. Geodezinio pagrindo punkto bei markšeiderystės ženklų sunaikinimas arba gadinimas – užtraukia baudą nuo penkių šimtų iki vieno tūkstančio litų.

Duomenys apie žemės naudojimo apribojimus

Eil. Nr.	Kodas	Apribojimai	Žemės plotas, m^2
1	2	3	4
1	1	I. Ryšių linijų apsaugos zonos	38
2	6	VI. Elektros linijų apsaugos zonos	260
3	58	XXVII. Saugotini želdiniai (medžiai ir krūmai), augantys ne miškų ūkio paskirties žemėje	1344

SERVITUTAS

Eil. Nr.	Kodas	Servituto rūšis	Plotas m^2
–	–		–
–	–		–
–	–		–