Sklypo išdėstymo schema

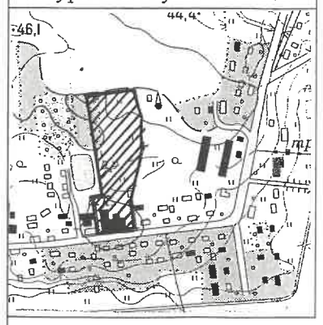

ŽEMĖS SKLYPO PLANAS M 1:1000

Sklypo plotas 18508 m²

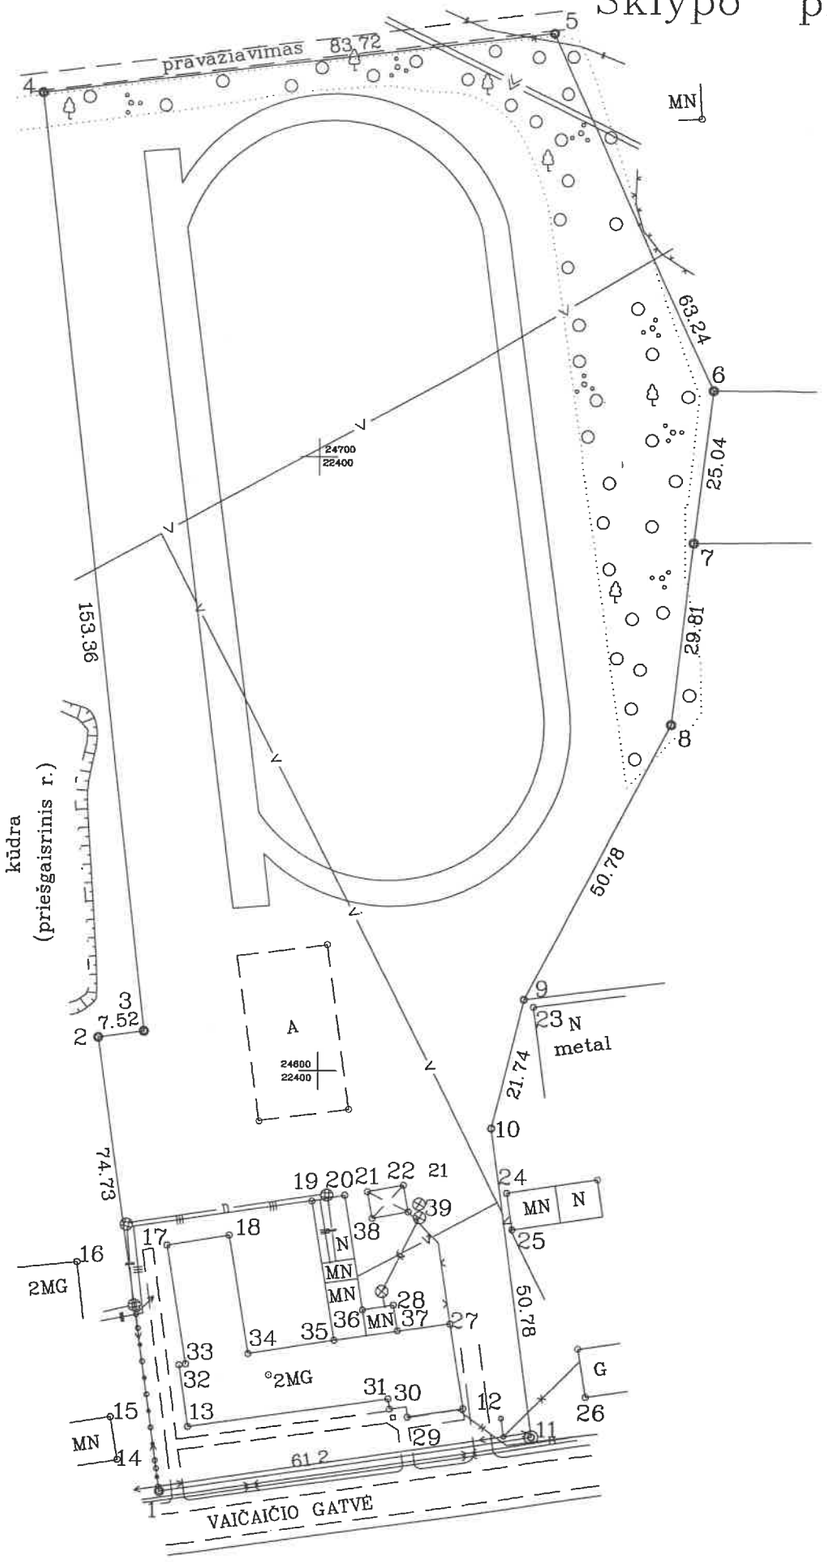

Gatvė, namo Nr.	P.VAIČAIČIO Nr 20
Kaimas (miestelis)	SINTAUTAI
Seniūnija	SINTAUTŲ
Miestas (rajonas)	ŠAKIŲ
Apskritis	MARIJAMPOLĖS

Kadastro:	vietovė SINTAUTAI										blokas		sklypas	
Unikalus sklypo kodas:	8	4	8	0	/	0	0	0	2		3	16		

Gretimybė	Gretimo sklypo kadastro Nr.	Pastabos
1-4; 5-6; 7-9		NESUTEIKTA VALSTYBINĖ ŽEMĖ.
4-5		PRAVAŽIAVIMAS
6-7		AS. ŪKIO ŽEMĖ
9-11	8480/0002:217	
11-1		P. VAIČAIČIO GATVĖ

SKLYPO RIBOS PAŽYMĖTOS KADASTRO ŽEMĖLAPYJE
③ VI REGISTRŲ CENTRAS MARIJAMPOLĖS FILIALAS
matininkė operatorė
200 5 09 26 Kristina Briaukaitė
Pareigos vardas, pavardė parašas

SUDERINTA
Šakių rajono savivaldybės administracijos architektūros ir urbanistikos skyrius
200 4 m. 11 mėn. 26 d.
Vyriausia architektė
Vita Valaitienė

SUDERINTA
Šakių rajono žemėtvarkos skyriaus vedėjas
Algirdas Vaičiūnas
200 ___ m. 2005-04-04 d.

Su paženklintomis vietovėje žemės sklypo ribomis, aprašytomis 2004 m. 11 mėn. 05 d. žemės sklypo paženklinimo–parodymo akte, ir nustatytu plotu sutinku:
Žemės savininkas (naudotojas):
ŠAKIŲ RAJONO
(vardas, pavardė) (parašas) (data)
SAVIVALDYBĖS TARYBA IK 8861999 2004.11.

Žemės naudmenų eksplikacija (ha)												nusausinta žemė
Žemės ūkio naudmenos				miškai	keliai	užstatyta teritorija	vandenys	Kita žemė				
iš viso	ariama	sodai	pievos					želdiniai	pelkės	pažeista	nenaud.	
- - -	- - -	- - -	- - -	- - -	- - -	1,6408	- - -	0,2100	- - -	- - -	- - -	- - -

Sklypo aplinkinė riba suderinta: Sintautų k.v. projekto autorė Z.Kudirkienė 2004-11-24

ŠAKIŲ RAJONO SAVIVALDYBĖS ADMINISTRACIJA
ARCHITEKTŪROS IR URBANISTIKOS SKYRIUS

Pareigos	Parašas	Vardas, pavardė	Data
Sk. vedėja		V. Valaitienė	2004.11.
Sk. geodezininkas		E. Lukoševičius	2004.11.

A.V.

ŽEMĖS SKLYPO PLANAS M 1: 1000

Sklypo plotas 18508 m^2

Sklypo identifikatorius: 8480/0002

KOORDINAČIŲ ŽINIARAŠTIS

Koordinačių sistema VIETINĖ

Taško Nr.	Kodas	X	Y	Taško Nr.	Kodas	X	Y
1	R	24531.37	22374.54	39	NK	24577.04	22414.8
2	R	24605.39	22364.28				
3	R	24606.42	22371.73				
4	R	24758.86	22355				
5	R	24768.67	22438.14				
6	R	24711.03	22464.16				
7	R	24686.18	22461.09				
8	R	24656.58	22457.54				
9	R	24611.79	22433.62				
10	R	24590.71	22428.3				
11	R	24540.38	22435.07				
12	NK	24545.11	22423.84				
13	NK	24541.97	22379.15				
14	NK	24536.57	22367.72				
15	NK	24543.55	22366.58				
16	NK	24568.77	22361.03				
17	NK	24571.53	22375.66				
18	NK	24573.16	22385.75				
19	NK	24578.75	22399.13				
20	NK	24579.74	22404.41				
21	NK	24580.3	22408.14				
22	NK	24581.37	22414.01				
23	NK	24610.54	22435.19				
24	NK	24580.18	22430.88				
25	NK	24574.17	22431.77				
26	NK	24546.91	22443.86				
27	NK	24558.88	22421.66				
28	NK	24561.89	22412.42				
29	NK	24543.68	22414.81				
30	NK	24544.96	22411.86				
31	NK	24546.63	22411.62				
32	NK	24552.04	22377.71				
33	NK	24552.22	22378.78				
34	NK	24553.9	22388.86				
35	NK	24556.15	22402.77				
36	NK	24561.09	22407.41				
37	NK	24557.73	22413.09				
38	NK	24575.97	22408.93				

SKLYPO CENTRO KOORDINATĖS

Koordinačių sistema	Koordinatės X/Y	Planšeto nomenklatūra
Sistema, kurioje vykdyti matavimai	X=24664.41 Y=22406.69	69–B–IV
Valstybinė LKS–1994	X=6083330.2 Y=435722.44	47/36
Žiniaraštį sudarė	E.Lukoševičius v., pavardė	parašas 2004.11. data

Ištrauka iš Lietuvos Administracinių teisių pažeidimų kodekso:

47 straipsnis. Pastovių žemėnaudos riboženklių sunaikinimas arba gadinimas–užtraukia baudą nuo vieno šimto iki penkių šimtų litų.

48 straipsnis. Geodezinio pagrindo punktų bei markšeiderystės ženklų sunaikinimas arba gadinimas – užtraukia baudą nuo vieno šimto iki vieno tūkstančio litų.

DUOMENYS APIE ŽEMĖS NAUDOJIMO APRIBOJIMUS

Eil. Nr.	Kodas	Apribojimo sk. Nr.	Apribojimai	Žemės plotas,ha	Apribojimo plano Nr.
1	1		Ryšių linijų apsaugos zonos.	0.0093	/2
2	6		Elektros linijų apsaugos zonos	0.0241	/2
3	2		Kelių apsaugos zonos.	0.0900	/2
4	27		Saugotini želdiniai, augantys ne miško žemėje.	0.1500	/2
5	48		Šilumos ir karšto vandens tiekimo tinklų apsaugos zonos.	0.0330	/2
6	49		Vandentiekio, lietaus ir fekalinės kanalizacijos tinklų ir įrenginių	0.0300	/2
7			apsaugos zonos.		
8					
9					
10					