Žemės sklypo išdėstymo schema

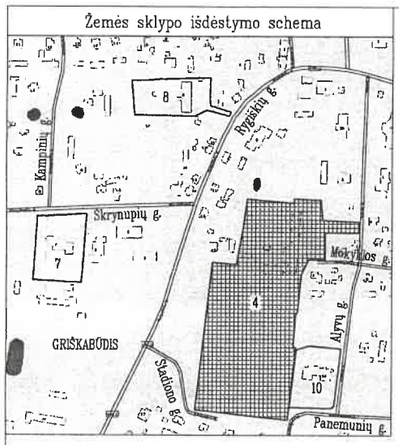

ŽEMĖS SKLYPO PLANAS

M 1:1000

Sklypo plotas 32585 m²

Kadastro:	vietovė	Griškabūdžio				blokas				sklypas	
Žemės sklypo kadastro Nr.		8	4	4	0	0	0	0	5	32	

Gatvė, namo Nr.	Alyvų g. 4
Kaimas (miestelis)	Griškabūdžio
Seniūnija	Griškabūdžio
Miestas (rajonas)	Šakių
Apskritis	Marijampolės

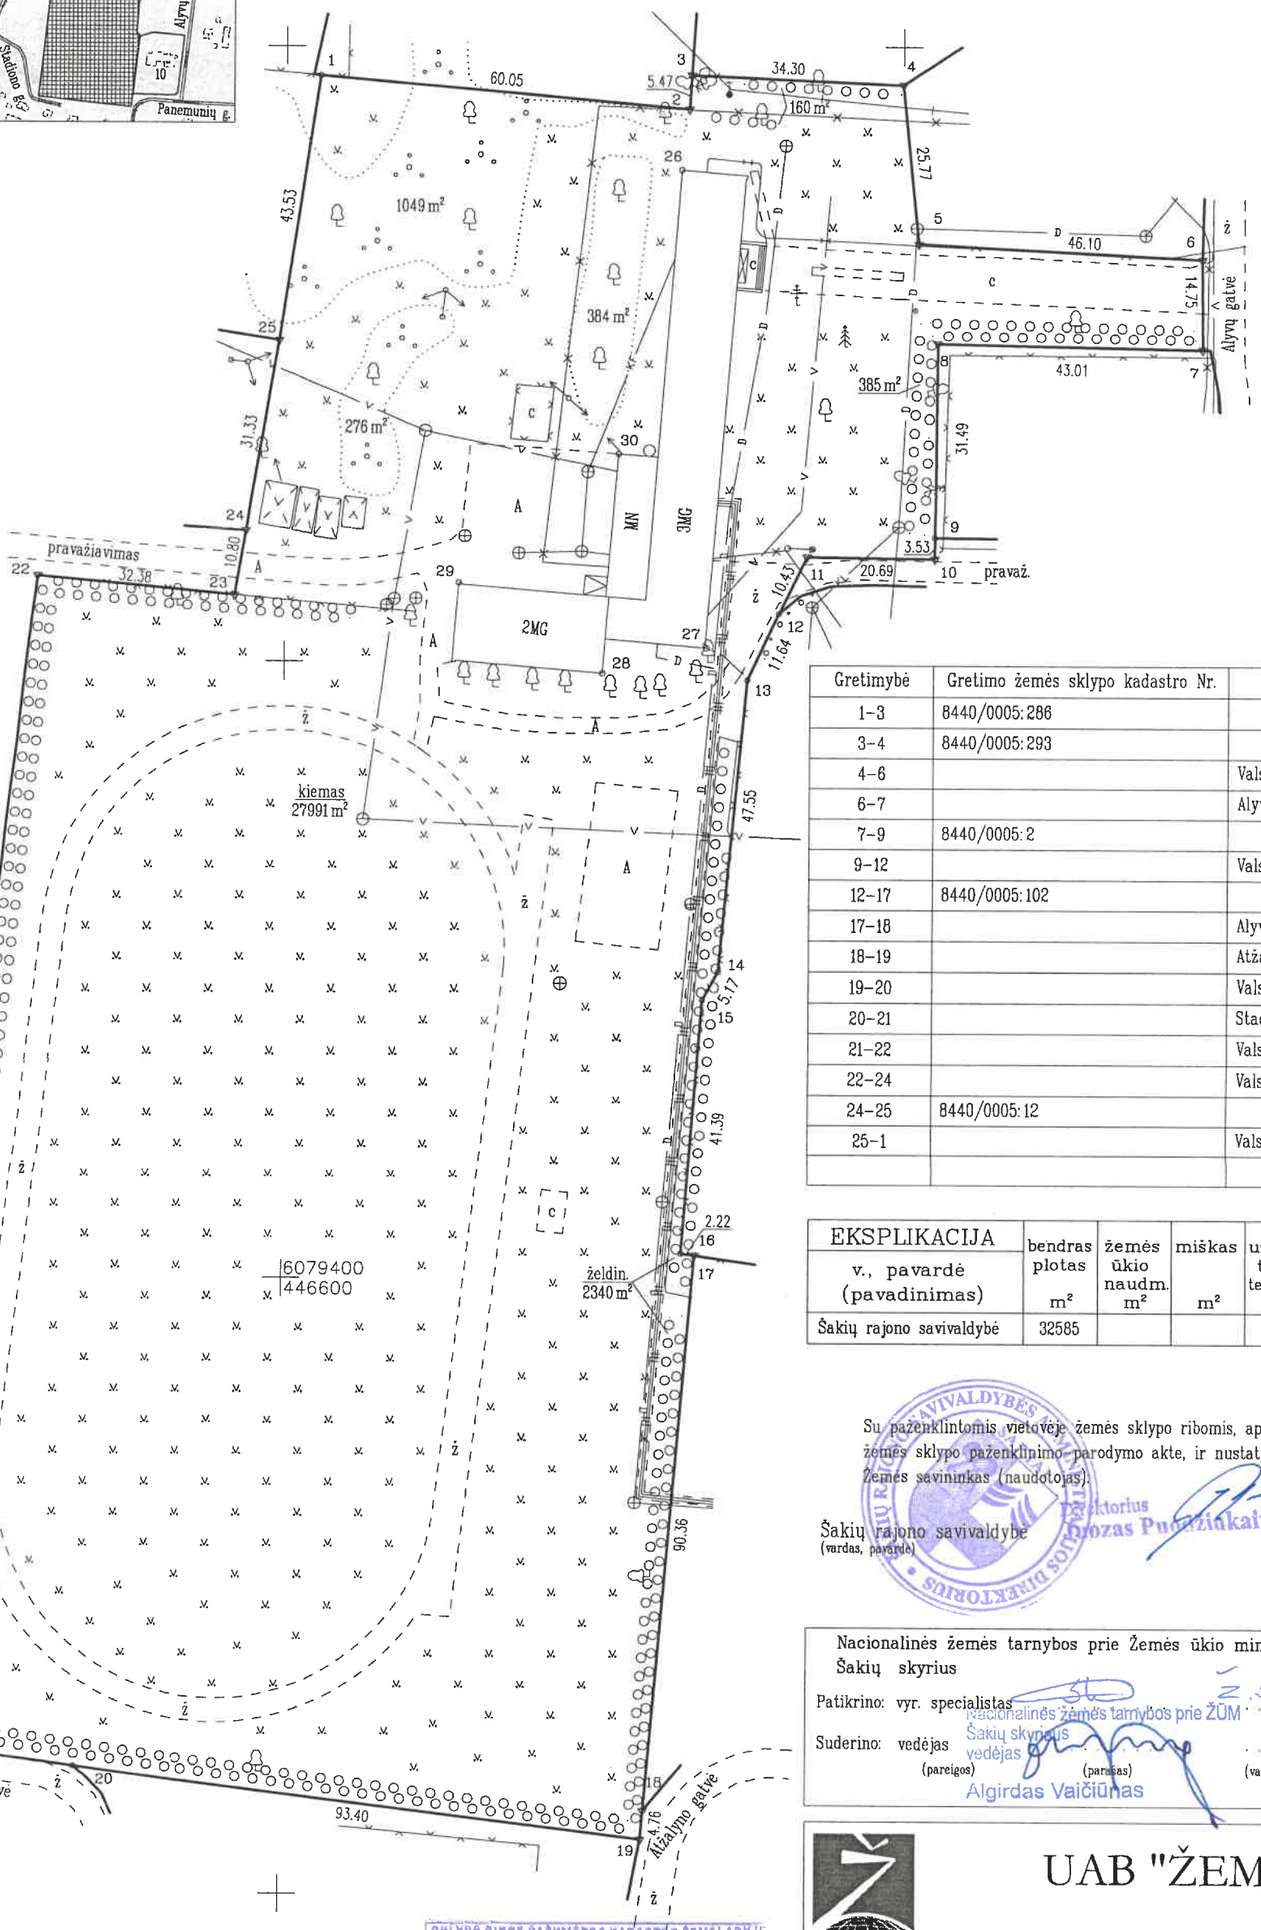

Gretimybė	Gretimo žemės sklypo kadastro Nr.	Pastabos
1–3	8440/0005:286	
3–4	8440/0005:293	
4–6		Valstybinė žemė
6–7		Alyvų gatvė
7–9	8440/0005:2	
9–12		Valstybinė žemė (pravažiavimas)
12–17	8440/0005:102	
17–18		Alyvų g. 10
18–19		Atžalyno gatvė
19–20		Valstybinė žemė
20–21		Stadiono gatvė
21–22		Valstybinė žemė
22–24		Valstybinė žemė (pravažiavimas)
24–25	8440/0005:12	
25–1		Valstybinė žemė

EKSPLIKACIJA v., pavardė (pavadinimas)	bendras plotas m²	žemės ūkio naudm. m²	miškas m²	užstatyta teritorija m²	keliai m²	vandenys m²	kita žemė m²
Šakių rajono savivaldybė	32585			27991			4594

Su pažymėtomis vietovėje žemės sklypo ribomis, aprašytomis 2013 m. 01 mėn. 15 d. žemės sklypo pažymėjimo-parodymo akte, ir nustatytu plotu sutinku:
Žemės savininkas (naudotojas):

Šakių rajono savivaldybė (vardas, pavardė) Direktorius Vidmantas Vilius Pudžiuvelis ..... (parašas) 2013-01-15 (data)

Nacionalinės žemės tarnybos prie Žemės ūkio ministerijos
Šakių skyrius

Patikrino: vyr. specialistas Z. Stoponaitis 2013-05-23 (parašas) (vardas, pavardė) (data)

Suderino: vedėjas (pareigos) Algirdas Vaičiūnas (parašas) (vardas, pavardė) 2013-05-23 (data)

Nacionalinės žemės tarnybos prie ŽŪM Šakių skyrius vedėjas A.V.

SUTARTINIAI ŽENKLAI :
- riboženkliai
- laikini matavimo taškai

SKLYPO RIBOS PAŽYMĖTOS KADASTRO ŽEMĖLAPYJE
VĮ REGISTRŲ CENTRAS MARIJAMPOLĖS FILIALAS
Kadastro specialistė Aldona Šatienė 2013-06-17
Pareigos Vardas, pavardė parašas

UAB "ŽEMETRA"

Pareigos	Parašas	Vardas, pavardė	Data
Direktorius		Gintautas Lukas	2013-01-15
Inž. geodez.		Egidijus Stankevičius	2013-01-15

UAB "Žemetra" A.V.

ŽEMĖS SKLYPO PLANAS M 1:1000

Sklypo plotas 32585 m^2

Žemės sklypo kadastro Nr. 8 4 4 0 0 0 0 5

KOORDINAČIŲ ŽINIARAŠTIS

Koordinačių sistema: LKS-94

Taško Nr.	Kodas	X	Y	Taško Nr.	Kodas	X	Y
1	R	6079595.22	446605.53				
2	R	6079589.91	446665.34				
3	R	6079595.37	446665.70				
4	R	6079593.88	446699.97				
5	R	6079568.24	446702.57				
6	R	6079565.86	446748.61				
7	R	6079551.11	446748.73				
8	R	6079551.91	446705.73				
9	R	6079520.42	446705.46				
10	R	6079516.89	446705.42				
11	R	6079517.14	446684.73				
12	R	6079507.74	446680.20				
13	R	6079497.25	446675.15				
14	R	6079449.92	446670.63				
15	R	6079445.43	446668.07				
16	R	6079404.17	446664.81				
17	R	6079403.86	446667.01				
18	R	6079313.84	446659.16				
19	R	6079309.10	446658.77				
20	R	6079320.73	446566.10				
21	R	6079324.46	446536.38				
22	R	6079513.72	446559.63				
23	R	6079510.66	446591.87				
24	R	6079521.32	446593.60				
25	R	6079552.19	446598.94				
26	NK	6079580.09	446664.16				
27	NK	6079502.27	446668.48				
28	NK	6079498.23	446651.59				
29	NK	6079512.76	446628.26				
30	NK	6079533.97	446654.11				

SKLYPO CENTRO KOORDINATĖS

Koordinačių sistema	Koordinatės X/Y	Plančeto nomenklatūra
Valstybinė LKS-1994	X=6079452 Y=446622	49/35

Žiniaraštį sudarė (parašas) Egidijus Stankevičius (vardas ir pavardė) Nr. 2M-M-943 (2009 04 15) (kvalifikacijos pažymėjimo Nr.) 2013-01-15 (data)

Ištrauka iš Lietuvos Administracinių teisių pažeidimų kodekso:

47 straipsnis. Pastovių žemėnaudos riboženklių sunaikinimas arba gadinimas – užtraukia baudą nuo dviejų šimtų penkiasdešimties iki penkių šimtų litų.

DUOMENYS APIE ŽEMĖS NAUDOJIMO APRIBOJIMUS

Eil. Nr.	Kodas	Apribojimo sk. Nr.	Apribojimai	Žemės plotas, m^2	Apribojimo plano Nr.
1	1	I	Ryšių linijų apsaugos zonos	290	/2
2	2	II	Kelių apsaugos zonos	592	/2
3	6	VI	Elektros linijų apsaugos zonos	739	/2
4	19	XIX	Nekilnojamųjų kultūros vertybių teritorija ir apsaugos zonos	238	/2
5	27	XXVII	Saugotini želdiniai (medžiai ir krūmai), augantys ne miškų ūkio paskirties žemėje	4594	/2
6	48	XLVIII	Šilumos ir karšto vandens tiekimo tinklų apsaugos zonos	1555	/2
7	49	XLIX	Vandentiekio, lietaus ir fekalinės kanalizacijos tinklų ir įrenginių apsaugos zonos	4964	/2

SERVITUTAS

Eil. Nr.	Kodas	Servituto rūšis	Plotas, m^2
		nėra	