


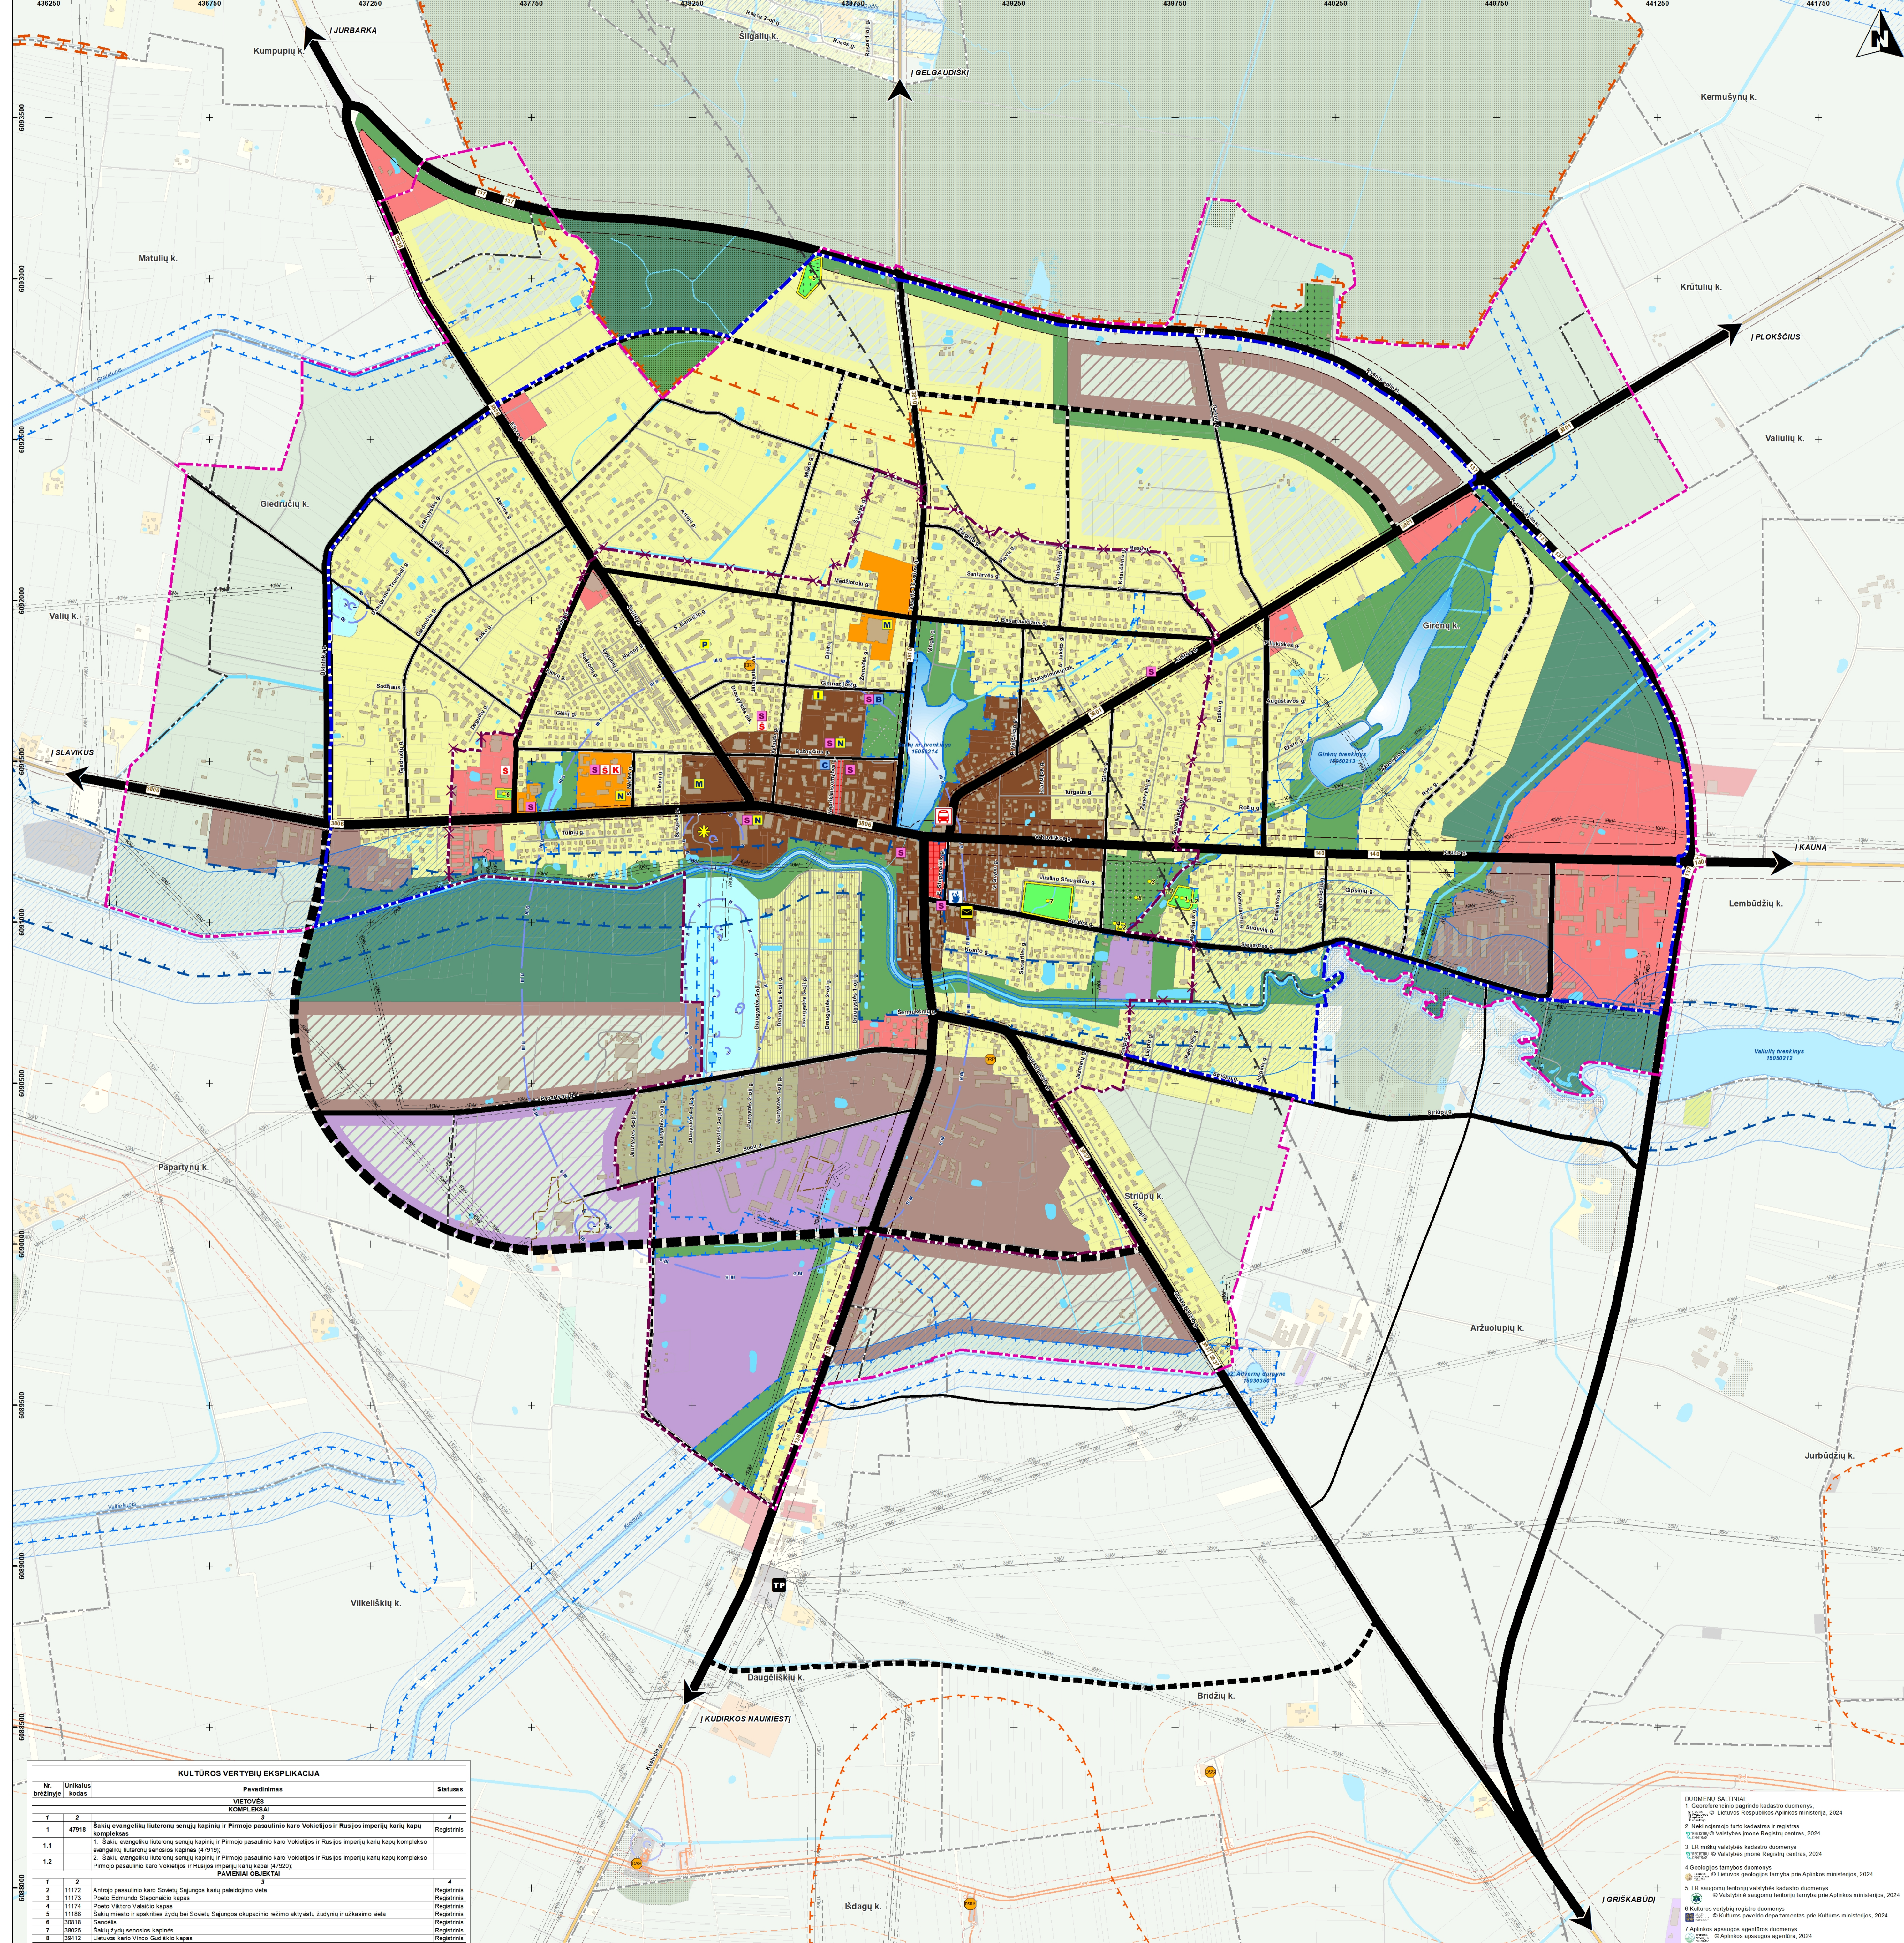

**ŠAKIŲ MIESTO SU PRIEMESČIAIS BENDROJO PLANO SU GIS SISTEMA KEITIMAS**

**BENDRŲJŲ SPRENDINIŲ FORMAVIMAS I ALTERNATYVA**



- SUTARTINIAI ŽYMEJIMAI**
- Planuojamos teritorijos riba
  - Miesto administracinė riba
  - Siloma naikinti miesto administracinė riba
  - Siloma miesto administracinė riba
  - Gyvenamosios vietovės riba
  - Teritorijos riba, kurioje vėjų elektrinių statybos vietos derinamos su sąlyga
  - Sanitarinės apsaugos zonos riba
  - Susisiekimo infrastruktūra
  - Krašto kelias ir jo numeris
  - Rajoninis kelias ir jo numeris
  - Miesto gatvės, kiti keliai
  - Pėsčiųjų dviračių apžvalginis takas
  - Kelio apsaugos zona
  - Esamos pagrindinės susisiekimo ašys
  - Svarbiausios miesto ašys
  - Pagrindinės struktūrinės miesto ašys
  - Vidinės struktūrinės miesto ašys
  - Planuojamos pagrindinės ašys
  - Planuojama miesto ašis
  - Planuojama pagrindinė struktūrinė ašis (D kategorija)
  - Planuojama vidinė struktūrinė ašis (D kategorija)
  - Susisiekimo infrastruktūros objektai
  - Autobusų stoties rekonstrukcija/modernizacija
  - Nekintojamo kultūros paveldo objektai ir teritorijos
  - Nekintojamo kultūros paveldo objektas ir eksplicacijos numeris
  - Nekintojamo kultūros paveldo teritorija
  - Mišakai (pagal Valstybines miškų tarnybos DB)
  - Miško žemė
  - Funkcinės zonos
  - Neurbanizuojamos teritorijos funkcinės zonos
  - Mškų ir miškynių teritorijų zona
  - Žemės ūkio teritorijų zona
  - Konservacinės teritorijos zona
  - Vandenių zona
  - Urbanizuojamos ir urbanizuojamos teritorijos funkcinės zonos
  - Užstatytos ir užstatomos teritorijos
  - Pagrindinio centro zona
  - Gyvenamųjų teritorijų zona
  - Perspektyvinė gyvenamųjų teritorijų zona
  - Sodinių bendrijų teritorijų zona
  - Sodinių bendrijų teritorijų zona
  - Specializuotų kompleksų zona
  - Paslaugų zona
  - Pramonės ir sandėliavimo zona
  - Perspektyvinė pramonės ir sandėliavimo zona
  - Mišrių teritorijų zona (pramonės ir paslaugų teritorijos)
  - Perspektyvinė mišrių teritorijų zona (pramonės ir paslaugų teritorijos)
  - Neužstatytos ir neužstatomos teritorijos
  - Inžinerinės infrastruktūros koridoriai
  - Bendro naudojimo erdvių, atskirųjų želdynų zona
  - Bendro naudojimo erdvių (kapinių) zona
  - Bendro naudojimo erdvių (alkūčių) zona
  - Kitos zonos
  - Vandenviečių zona
  - Kitos teritorijos
  - Kapinės
  - Kiti vandenys ir valstybinės reikšmės vandens telkinių numeris
  - Gaminis karkasas
  - Regioninės reikšmės migracijos koridoriai (M)
  - Vietinės reikšmės migracijos koridoriai (m)
  - Regioninės reikšmės vidinio stabilizavimo arealai (S)
  - Vietinės reikšmės vidinio stabilizavimo arealai (s)
  - Paviršinių vandens telkinių apsaugos zonos ir pakrančių apsaugos juostos
  - Paviršinio vandens telkinio apsaugos zona
  - Paviršinio vandens telkinio pakranės apsaugos juosta
  - Inžinerinė infrastruktūra
  - Vandenviečių apsaugos juostos
  - 1-oji juosta - griežto režimo apsaugos
  - 2-oji juosta - mikrocirkuliacijos tarfos apribojimo
  - 3-oji juosta - cheminės tarfos apribojimo (3b sektorius)
  - Elektros tiekimo infrastruktūra
  - Esama transformatorinė pastotė 110 kV
  - Esama elektros perdavimo 330 kV oro linija
  - Esama elektros perdavimo 110 kV oro linija
  - Esama oro linija 10 kV
  - Elektros oro linijų apsaugos zonos ribos
  - Dujų perdavimo infrastruktūra
  - Esama dujų reguliavimo punktas
  - Dujų skirstymo stotis
  - Dujų apskaitos stotis
  - Dujų slėgio ribojimo mazgas
  - I vietovės klasės magistralinis dujotiekis
  - Magistralinio dujotiekio apsaugos zona (po 25 m | abi puses nuo vamzdžio ašies ir aplink teritorijų, kuriose yra magistralinio dujotiekio įrenginiai ar stailiniai aptvartimai)
  - Magistralinio dujotiekio pirmos vietovės klasės teritorija (po 200 m | abi puses nuo vamzdžio ašies)
  - Ryšių infrastruktūra
  - Esamas paštas
  - Kiti objektai
  - Esama garinė stotis
  - Esama apžvalgos vieta
  - Švietimo infrastruktūra
  - Ikimokyklinio ugdymo mokykla
  - Bendrojo ugdymo mokykla
  - Neformaliojo vaikų švietimo mokykla ir formaliojo švietimo papildomojo ugdymo mokykla
  - Švietimo pagalbos ir vadybos įstaigos
  - Kultūros infrastruktūra
  - Bibliotekos
  - Kultūros centrai
  - Sveikatos priežiūros infrastruktūra
  - Šeimos gydytojų kabinetai
  - Kiti specializuoti kabinetai
  - Socialinių paslaugų infrastruktūra
  - Socialinių paslaugų objektai

**KULTŪROS VERTYBIŲ EKSPLIKACIJA**

Nr. brėžinyje	Unikalūs kodas	Pavadinimas	Statusas
<b>VIETOVĖS KOMPLEKSAI</b>			
1	47918	Šakių evangelikų liuteronų senųjų kapinių ir Pirmojo pasaulinio karo Vokietijos ir Rusijos imperijų karių kapų kompleksas	Registruotas
1.1		1. Šakių evangelikų liuteronų senųjų kapinių ir Pirmojo pasaulinio karo Vokietijos ir Rusijos imperijų karių kapų kompleksas	Registruotas
1.2		2. Šakių evangelikų liuteronų senųjų kapinių ir Pirmojo pasaulinio karo Vokietijos ir Rusijos imperijų karių kapų kompleksas	Registruotas
<b>PAVIRŠINIŲ OBJEKTAI</b>			
1	11172	Antrojo pasaulinio karo Sovietų Sąjungos karių pašalinimo vieta	Registruotas
2	11173	Pono Edmundo Staponičiaus kapas	Registruotas
3	11174	Pono Viktoro Valickio kapas	Registruotas
4	11180	Šakių miesto ir apylinkių žygių bei Sovietų Sąjungos okupacijos režimo aktyvūs žudynių ir užkaso vieta	Registruotas
5	30918	Santelė	Registruotas
6	38025	Šakių krašto senovinės kapinės	Registruotas
7	38412	Lietuvos karių Vinco Gudskio kapas	Registruotas

**DUOMENŲ ŠALTINIAI**

1. Geografinės informacijos sistemos duomenys, 2024
2. Nekilnojamojo turto kadastras ir registras
3. LR miškų valstybinės tarnybos duomenys
4. Geografinės informacijos sistemos duomenys
5. LR apsaugos telkinių valstybinis kadastras duomenys
6. Kultūros vertybių registro duomenys
7. Aplinkos apsaugos agentūros duomenys

**atamis**  
Žemųjų g. 129, Vilnius  
Tel. (85) 2728234

KVAL. PATV. DOK. NR.	TPV001	TPV002	TPV003	TPV004	TPV005	TPV006	TPV007	TPV008	TPV009	TPV010	TPV011	TPV012	TPV013	TPV014	TPV015	TPV016	TPV017	TPV018
TPV001	TPV002	TPV003	TPV004	TPV005	TPV006	TPV007	TPV008	TPV009	TPV010	TPV011	TPV012	TPV013	TPV014	TPV015	TPV016	TPV017	TPV018	TPV019
TPV001	TPV002	TPV003	TPV004	TPV005	TPV006	TPV007	TPV008	TPV009	TPV010	TPV011	TPV012	TPV013	TPV014	TPV015	TPV016	TPV017	TPV018	TPV019
TPV001	TPV002	TPV003	TPV004	TPV005	TPV006	TPV007	TPV008	TPV009	TPV010	TPV011								